

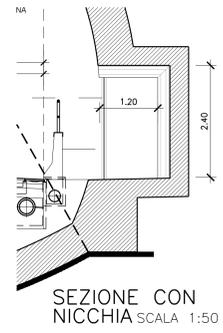
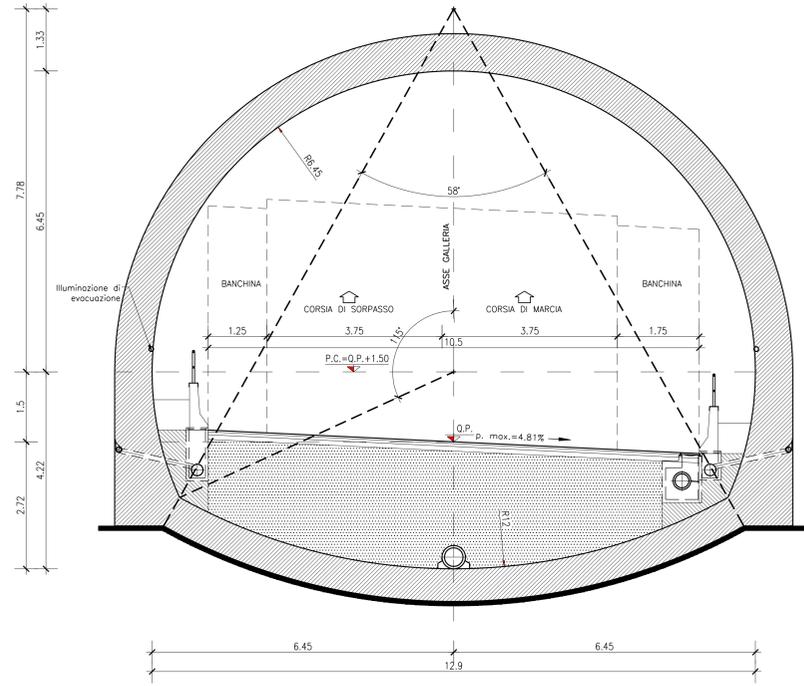


GALLERIA NATURALE  
REALIZZATA IN SCAVO TRADIZIONALE  
SEZIONE TIPO DI INTRADOSSO  
SCALA 1:50

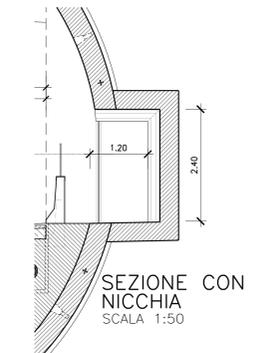


SEZIONE CON  
NICCHIA SCALA 1:50

GALLERIA NATURALE  
REALIZZATA IN SCAVO MECCANIZZATO  
SEZIONE TIPO DI INTRADOSSO  
SCALA 1:50

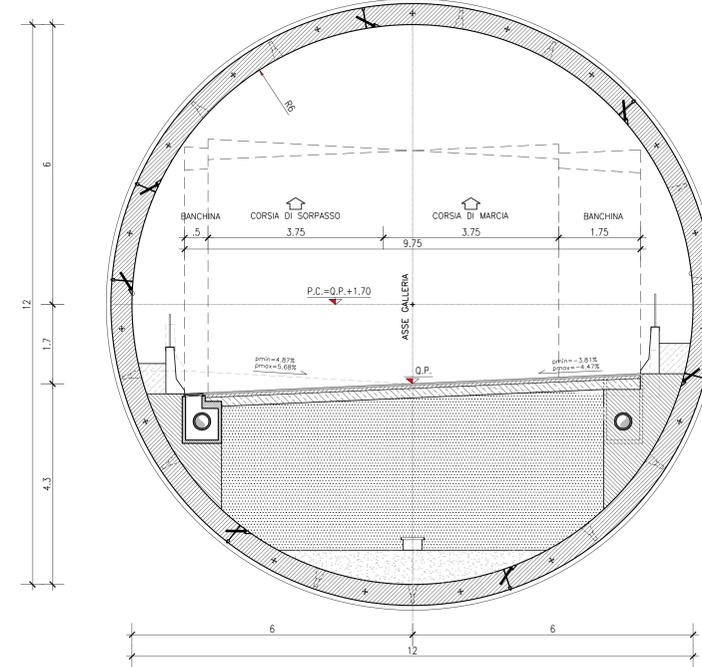


SEZIONE CON  
NICCHIA  
SCALA 1:50

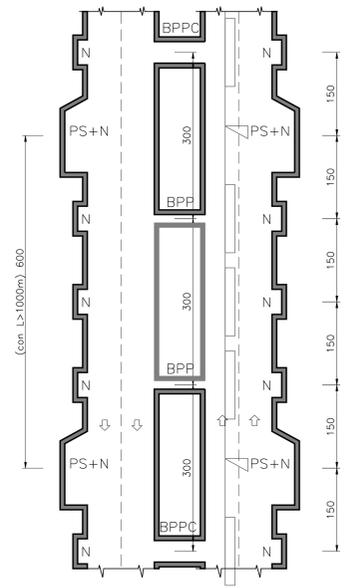


- BPPC (by-pass pedonale+carrabile)
- BPP (by-pass pedonale)
- N (nicchia)
- PS (piazzola di sosta)


GALLERIA NATURALE  
REALIZZATA IN SCAVO MECCANIZZATO  
ALLARGO PER PIAZZOLA DI SOSTA  
SCALA 1:50

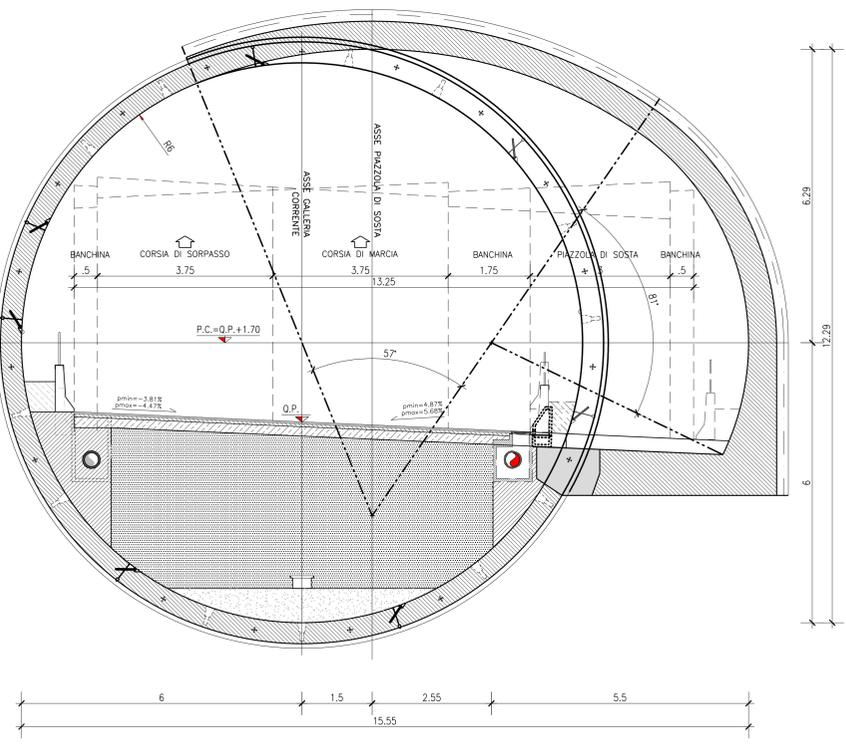


GALLERIA NATURALE  
REALIZZATA IN SCAVO TRADIZIONALE  
ALLARGO PER PIAZZOLA DI SOSTA  
SCALA 1:50

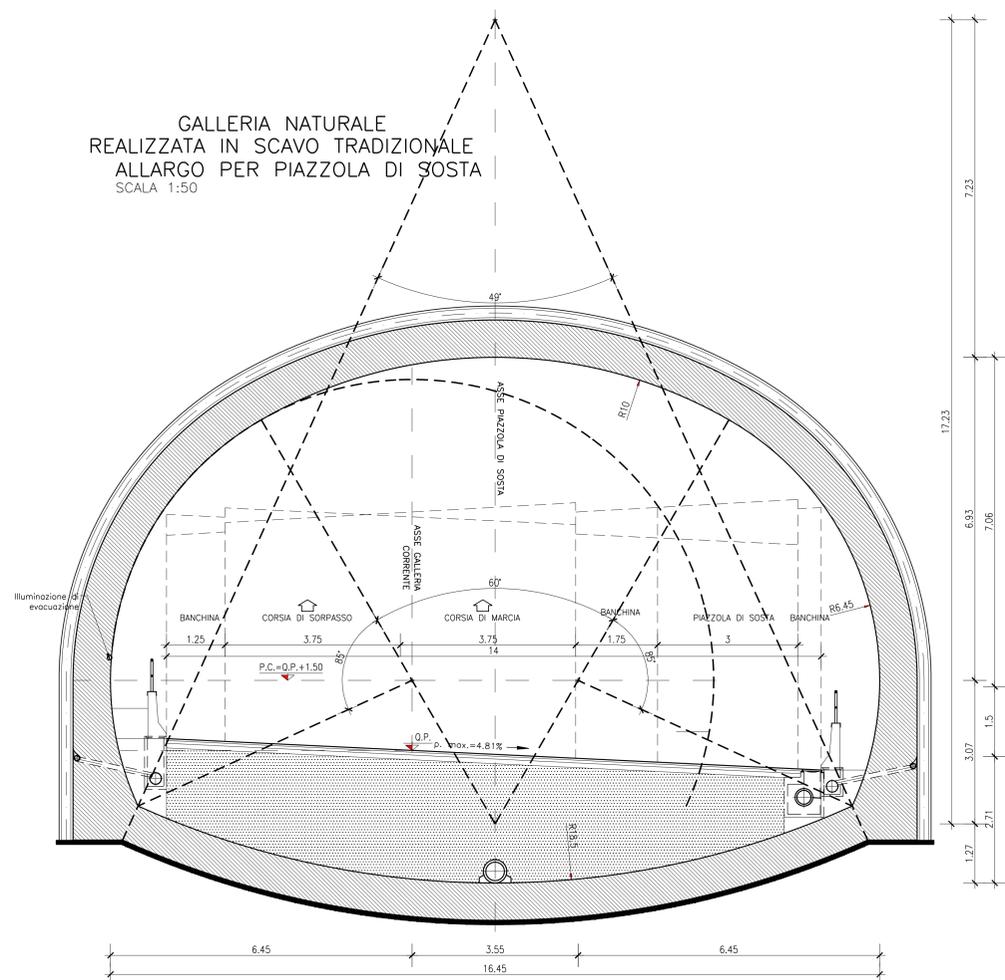

GALLERIA NATURALE  
BY-PASS CARRABILE (BPPC)  
SEZIONE TIPO DI INTRADOSSO  
SCALA 1:50

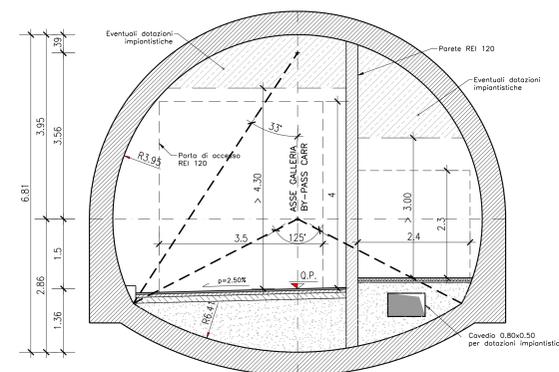

GALLERIA NATURALE  
BY-PASS PEDONALE (BPP)  
SEZIONE TIPO DI INTRADOSSO  
SCALA 1:50

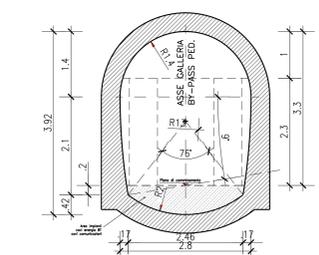

NOTE:  
PER LA DISPOSIZIONE DELLE NICCHIE, BY-PASS PEDONALI E CARRABILI E PIAZZOLA DI SOSTA VEDERE "PLANIMETRIA GENERALE DELLE OPERE"  
PER GLI SPessori DEI RIVESTIMENTI VEDERE TAVOLE "SEZIONI TIPO DI SCAVO E AVANZAMENTO DELL'INTERVENTO"

**ANAS S.p.A.**  
Direzione Centrale Programmazione Progettazione

**CORRIDOIO PLURIMODALE TIRRENICO-NORD EUROPA  
ITINERARIO AGRIGENTO - CALTANISSETTA-A19  
S.S. N° 640 "DI PORTO EMPEDOCLE"  
AMMODERNAMENTO E ADEGUAMENTO ALLA CAT. B DEL D.M. 5.11.2001  
Dal km 44+000 allo svincolo con l'A19**

**PROGETTO DEFINITIVO**

<p><b>GRUPPO DI PROGETTAZIONE</b></p> <p><b>ATI:</b> TECHNITAL s.p.a. (mandataria) S.I.S. Studio di Ingegneria Stradale s.r.l. DELTA Ingegneria s.r.l. INFRADEC s.r.l. Consulting Engineering PROGIN s.p.a.</p>	<p><b>RESPONSABILI DI PROGETTO</b> Dott. Ing. M. Raccosta Ordine Inq. Verona n° 41685 Prof. Ing. A. Benincasa Ordine Inq. Palermo n° 4058 Dott. Ing. M. Carino Ordine Inq. Agrigento n° 4428 Dott. Ing. M. Traccoli Ordine Inq. Potenza n° 836 Dott. Ing. S. Esposito Ordine Inq. Roma n° 20837</p>																								
<p><b>VISTO IL RESPONSABILE DEL PROCEDIMENTO</b> Dott. Ing. Massimiliano Fidenzi</p>	<p><b>VISTO IL RESPONSABILE DEL SERVIZIO PROGETTAZIONE</b> Dott. Ing. Antonio Volante</p>																								
<p><b>OPERE D'ARTE MAGGIORI: GALLERIE NATURALI ELABORATI GENERALI CARPENTIERE GALLERIE NATURALI (SCAVO TRADIZIONALE - MECCANIZZATO)</b></p>																									
<p><b>CODICE PROGETTO</b> L0407B D 05011</p>	<p><b>NOME FILE</b> L0407B_D_0501_101_0407_SIR_CP02_B.DWG</p>																								
<p><b>REVISIONE</b> B</p>	<p><b>FOGLIO</b> 11</p>																								
<p><b>SCALA:</b> 1:50</p>	<p><b>DATA</b> 19/03/2007</p>																								
<p><b>REVISIONI:</b></p> <table border="1" style="width: 100%; border-collapse: collapse;"> <tr> <th>REVISIONE</th> <th>DESCRIZIONE</th> <th>DATA</th> <th>ELABORATO</th> <th>VERIFICATO</th> <th>APPROVATO</th> </tr> <tr> <td>C</td> <td></td> <td></td> <td></td> <td></td> <td></td> </tr> <tr> <td>B</td> <td>REVISIONE A SEGUITO ISTRUTTORIA ANAS DEL 19/03/2007</td> <td>Aprile 2007</td> <td>L. Carosone</td> <td>F. Arcaio</td> <td>C. Merra</td> </tr> <tr> <td>A</td> <td>EMMISSIONE</td> <td>Giugno 2006</td> <td>L. Carosone</td> <td>F. Arcaio</td> <td>C. Merra</td> </tr> </table>	REVISIONE	DESCRIZIONE	DATA	ELABORATO	VERIFICATO	APPROVATO	C						B	REVISIONE A SEGUITO ISTRUTTORIA ANAS DEL 19/03/2007	Aprile 2007	L. Carosone	F. Arcaio	C. Merra	A	EMMISSIONE	Giugno 2006	L. Carosone	F. Arcaio	C. Merra	<p><b>DATA</b> 19/03/2007</p>
REVISIONE	DESCRIZIONE	DATA	ELABORATO	VERIFICATO	APPROVATO																				
C																									
B	REVISIONE A SEGUITO ISTRUTTORIA ANAS DEL 19/03/2007	Aprile 2007	L. Carosone	F. Arcaio	C. Merra																				
A	EMMISSIONE	Giugno 2006	L. Carosone	F. Arcaio	C. Merra																				