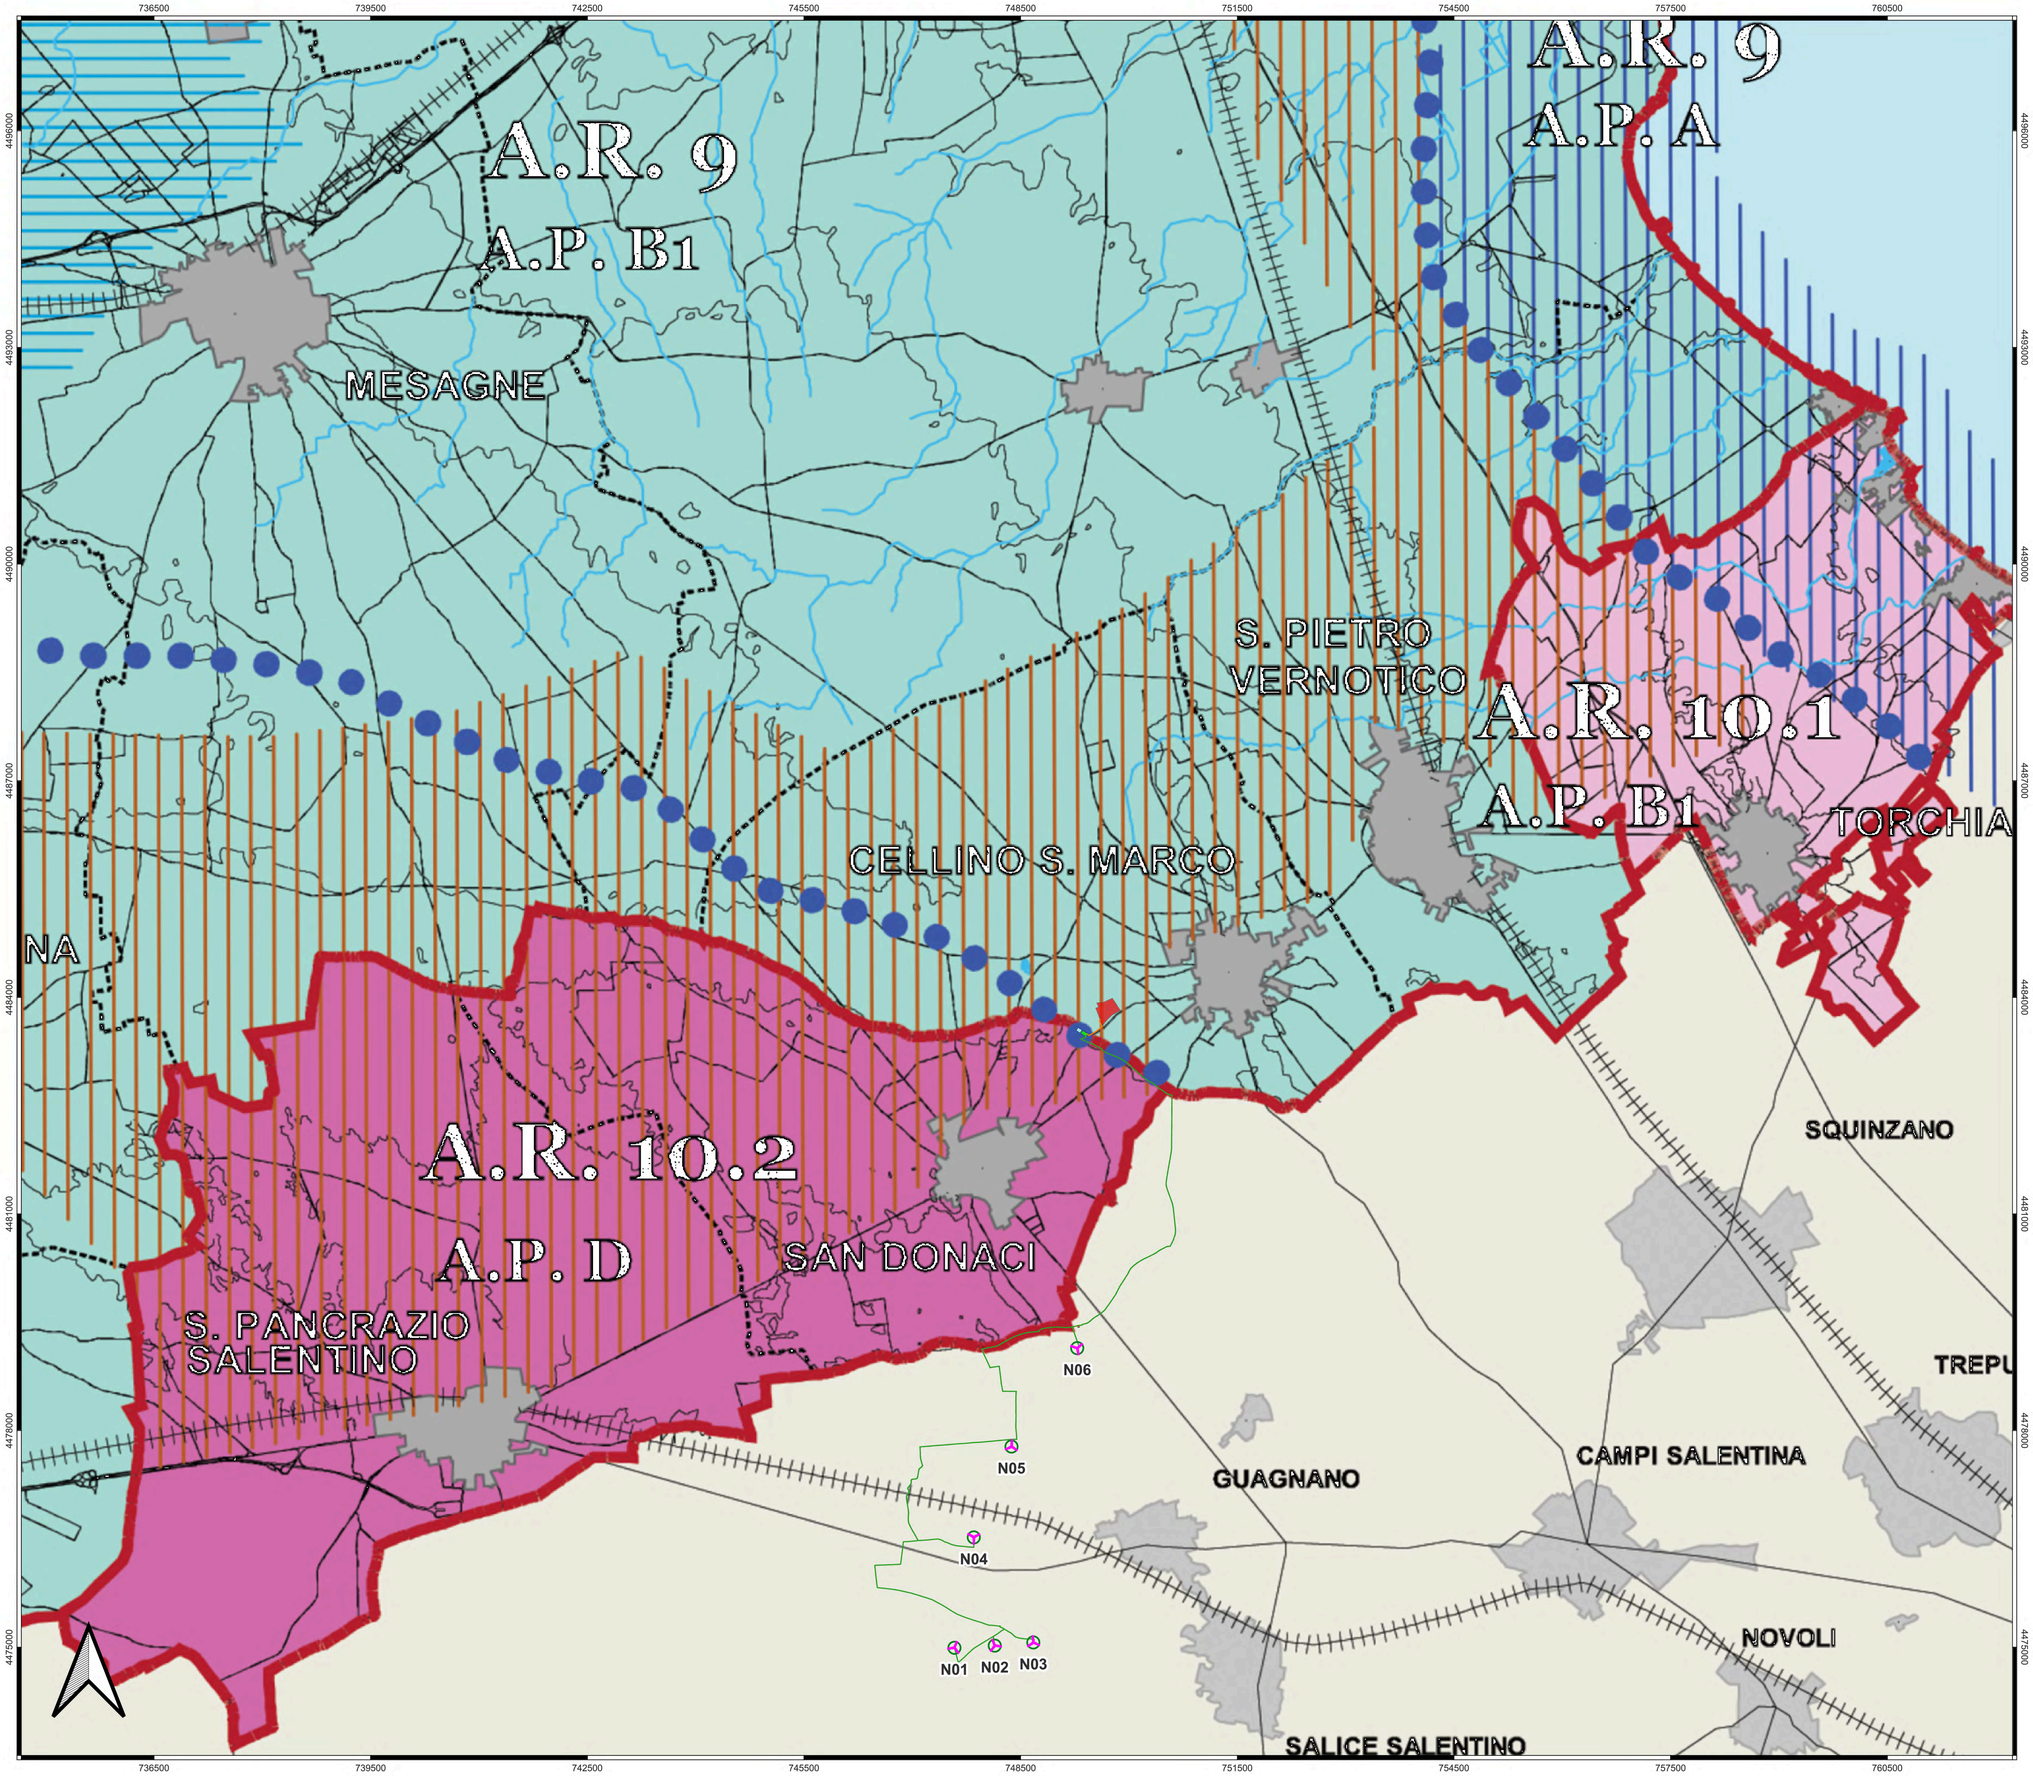

LEGENDA

- Aerogeneratori
- Cavidotto MT
- Cavidotto AT
- Cabina di commutazione
- Impianto di accumulo
- Cabina di connessione utente
- Stazione elettrica RTN Terna futura

P.T.C.P. DELLA PROVINCIA DI BRINDISI

T5 - CARTA DEI PAESAGGI E DEI PROGETTI PRIORITARI PER IL PAESAGGIO

T5 - Carta dei paesaggi e dei progetti prioritari per il paesaggio (Informazioni di base)

- Elementi idrografici lineari e areali
- Aree urbanizzate
- Confini comunali
- Infrastrutture di viabilità
- Ferrovie

T5 - Carta dei paesaggi e dei progetti prioritari per il paesaggio (Ambiti Paesaggistici Provinciali (A.P.))

- Confini Ambiti
- A — Paesaggio della Costa
- B — Paesaggio della Piana brindisina
  - B1 - Paesaggio della Piana brindisina
  - B2 - Area urbana di Brindisi
- C — Paesaggio della Murgia brindisina
  - C1 - Paesaggio dei Trulli e della Valle d'Itria
  - C2 - Paesaggio della Murgia brindisina meridionale
- D — Paesaggio della Soglia messapica e del Salento brindisino

T5 - Carta dei paesaggi e dei progetti prioritari per il paesaggio (Ambiti paesaggistici regionali (A.R.) individuati dal PPTR)

- Confini Ambiti
- 7 — La Murgia dei Trulli
- 7.1 — La Valle d'Itria
- 7.2 — La Piana degli oliveti storici
- 9 — La Campagna irrigua della piana brindisina
- 9 — La Campagna irrigua della piana brindisina
- 10 — Il Tavoliere salentino
- 10.1 — La Campagna leccese del ristretto e il sistema delle ville suburbane
- 10.2 — Il paesaggio del vigneto di eccellenza

T5 - Carta dei paesaggi e dei progetti prioritari per il paesaggio (Progetti prioritari per il paesaggio)

- Progetto prioritario n. 1 - Costa
- Progetto prioritario n. 2 - Canale Reale
- Progetto prioritario n. 3 - Area dei Trulli
- Progetto prioritario n. 4 - Area dell'Oliveto Storico
- Progetto prioritario n. 5 - Terre della Bonifica

Regione Puglia

COMUNE DI GUAGNANO(LE) - SALICE SALENTINO(LE) - CAMPI SALENTINO(LE)
SAN DONACI(BR) - CELLINO SAN MARCO(BR)

PROGETTO PER LA REALIZZAZIONE DI IMPIANTO PER LA PRODUZIONE DI ENERGIA ELETTRICA DA FONTI RINNOVABILI, NONCHE' OPERE CONNESSE ED INFRASTRUTTURE, DI POTENZA NOMINALE PARI A 36 MW ALIMENTATO DA FONTE EOLICA, CON ANNESSO SISTEMA DI ACCUMULO INTEGRATO DI POTENZA PARI A 24 MW, PER UNA POTENZA IN IMMISSIONE PARI A 60MW DENOMINATO IMPIANTO "NEXT1"

PROGETTO
PARCO EOLICO "NEXT1"
Codice Regionale AU: O3Q5NM4

Tav.:	Titolo:
SFA_49b-5	INQUADRAMENTO SU PTCP Brindisi Caratteri del paesaggio e progetti prioritari paesaggio

Scala:	Formato Stampa:	Codice Identificatore Elaborato
1:15000	A0	O3Q5NM4_NPDI2_GUA_49b-5_StudioFattibilitàAmbientale

Progettazione:	Committente:
QMSOLAR s.r.l. Via Guglielmo Marconi scala C n.166 - Cap 72023 P.IVA 02102230749 - e-mail: qmsolar.srl@pec.it Amm.re unico Ing. Francesco Massa Gruppo di progettazione: MSC Innovative Solutions s.r.l.s - Via Milizia SS - 73100 LECCE (LE) P.IVA 03535190754 - msc.innovativesolutions@gmail.com Ing. Santo Massa - Responsabile Progetto Indagini Specialistiche :	NPD Italia II s.r.l. Galleria Passarella n.2 - Cap 20122 MILANO P.IVA 11987560960 - email: npditalia@legalmail.it

Data Progetto	Motivo	Redatto:	Controllato:	Approvato:
10/08/2023	Prima versione	F.M.	S.M.	NPD Italia II srl