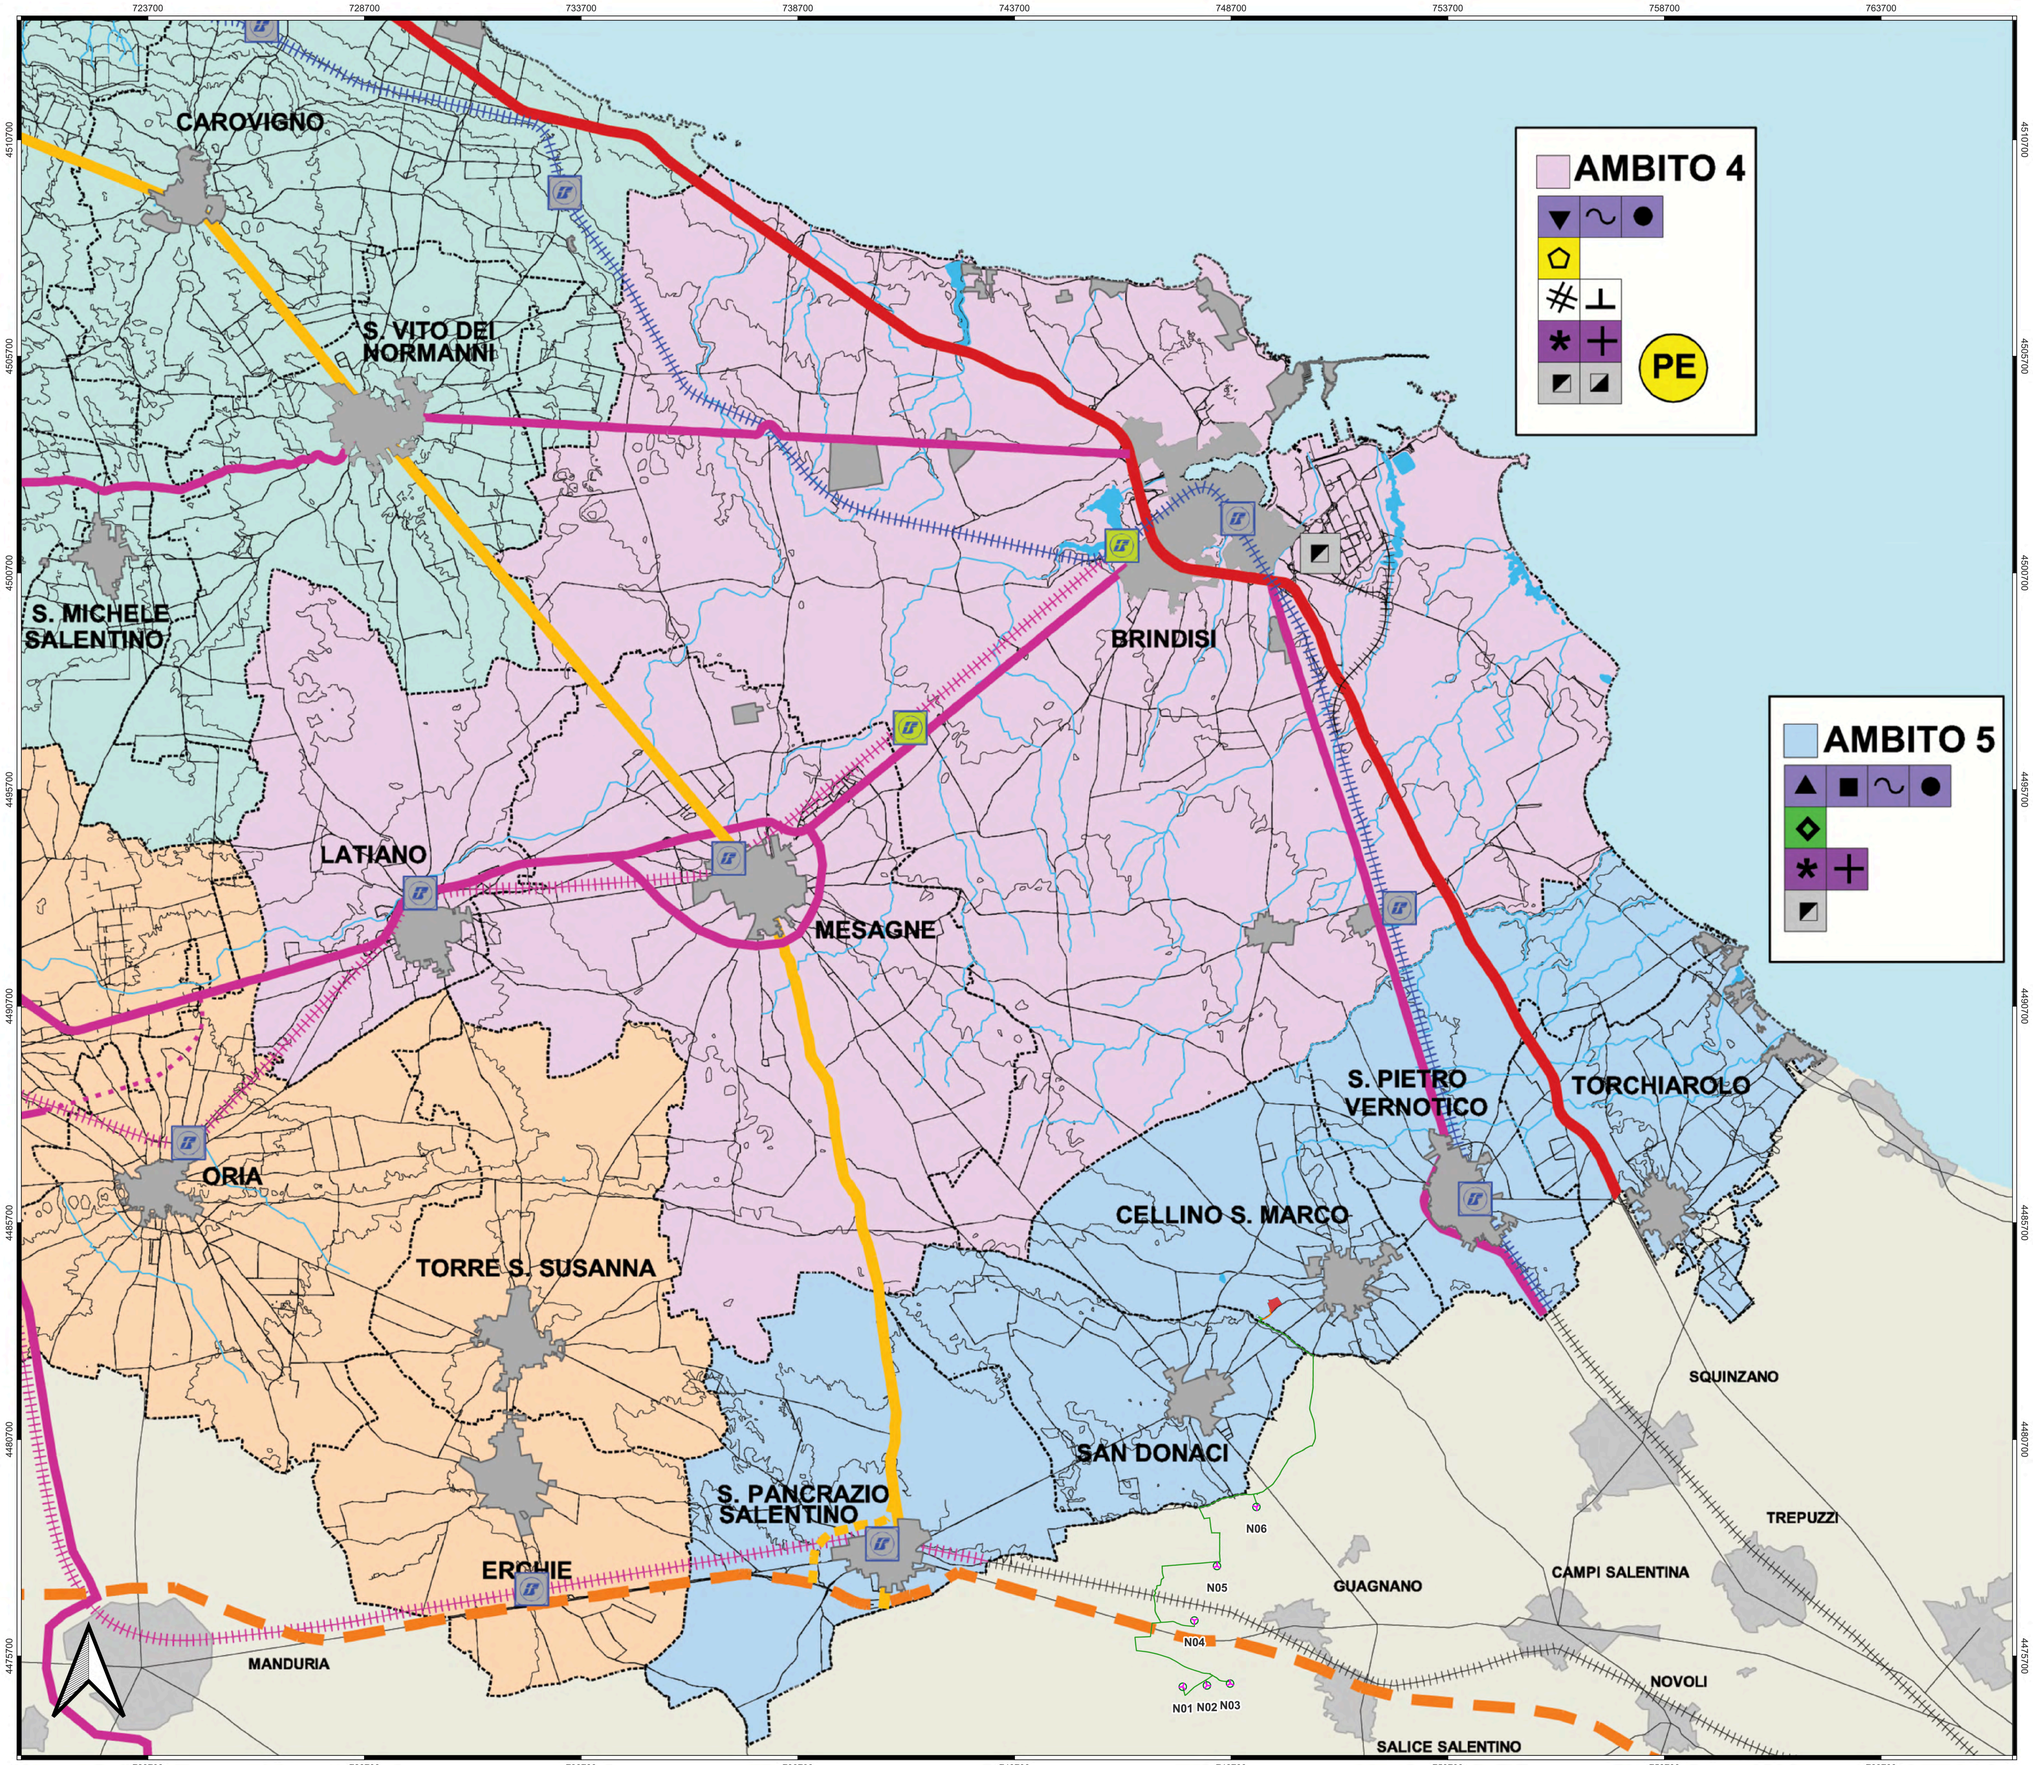

LEGENDA

- Aerogeneratori
- Cavidotto MT
- Cavidotto AT
- Impianto di accumulo
- Cabina di connessione utente
- Stazione elettrica RTN Terna futura

P.T.C.P. DELLA PROVINCIA DI BRINDISI

T7 - PROGETTO DELLA STRUTTURA INSEDIATIVA A LIVELLO SOVRACOMUNALE

Informazioni di base

- Elementi idrografici lineari e areali
- Aree urbanizzate
- Confini comunali
- Infrastrutture di viabilità
- Ferrovie

Ambiti di coordinamento della pianificazione comunale

- Ambito 1 (Comuni di Cisternino e Fasano)
- Ambito 2 (Comuni di Carovigno, Ceglie Messapica, Ostuni, S. Michele Salentino e S. Vito dei Normanni)
- Ambito 3 (Comuni di Erchie, Francavilla Fontana, Oria, Torre S. Susanna e Villa Castelli)
- Ambito 4 (Comuni di Brindisi, Latiano e Mesagne)
- Ambito 5 (Comuni di Cellino S. Marco, S. Donaci, S. Pancrazio Salentino, S. Pietro Vernotico e Torchiarolo)

Sistema infrastrutturale e della mobilità

- Potenziamento direttrice costiera
- Potenziamento asse secondario
- Potenziamento assi trasversali
- Asse di attraversamento e connessione interprovinciale
- Chiusure di circonvallazioni da verificare in sede di progettazione
- Ferrovia nazionale
- Potenziamento ferrovia regionale
- Ferrovia di servizio al porto e alla logistica
- Stazione ferroviaria esistente
- Nuova stazione ferroviaria

Sistemi funzionali della struttura insediativa sovracomunale

Polarità

- Polo produttivo ecologicamente attrezzato da sviluppare

Centri

- Centro valorizzazione dei prodotti tipici e dei circuiti enogastronomici
- Centro di promozione per le attività agrituristiche
- Centro museale territoriale
- Centro specializzato per valorizzazione del patrimonio storico-archeologico
- Centro servizi per il turismo culturale
- Parco tematico
- Centro fieristico legato alle produzioni agricole
- Centro animatore di imprese
- Polo universitario
- Centro ricerca "Cittadella della ricerca scientifica"
- Centro ecologicamente attrezzato
- Centro socio-sanitario
- Centro di servizi logistici
- Centro merci di primo livello

Regione Puglia

COMUNE DI GUAGNANO(LE) - SALICE SALENTINO(LE) - CAMPI SALENTINO(LE) SAN DONACI(BR) - CELLINO SAN MARCO(BR)

PROGETTO PER LA REALIZZAZIONE DI IMPIANTO PER LA PRODUZIONE DI ENERGIA ELETTRICA DA FONTI RINNOVABILI, NONCHE' OPERE CONNESSE ED INFRASTRUTTURE, DI POTENZA NOMINALE PARI A 36 MW ALIMENTATO DA FONTE EOLICA, CON ANNESSO SISTEMA DI ACCUMULO INTEGRATO DI POTENZA PARI A 24 MW, PER UNA POTENZA IN IMMISSIONE PARI A 60MW DENOMINATO IMPIANTO "NEXT1"

P R O G E T T O

PARCO EOLICO "NEXT1"

Codice Regionale AU: O3Q5NM4

Tav.:	Titolo:
SFA_49b-7	INQUADRAMENTO SU PTCP Brindisi Struttura insediativa a livello sovracomunale

Scala:	Formato Stampa:	Codice Identificatore Elaborato
1:15000	A0	O3Q5NM4_NPDI2_GUA_49b-7_StudioFattibilitàAmbientale

Progettazione:

QMSOLAR s.r.l.
Via Guglielmo Marconi scala C n.166 - Cap 72023 Mesagne (BR)
P.IVA 02683290742 - qmsolar.srls@pec.it
Amm.re unico Ing. Francesco Maglia

Gruppo di progettazione:
MSC Innovative Solutions s.r.l.s - Via Milizia 55 - 73100 LECCE (LE)
P.IVA 04924210753 - E-mail:msc.innovativesolutions@gmail.com
Ing. Sandro Mastia - Responsabile Progetto

Indagini Specialistiche :

Committente:

NPD Italia II s.r.l.
Galleria Passarella n.2 - Cap 20122 MILANO
P.IVA 11987560965 - email - npditalia2@legalmail.it

Data: 2023.09.26 09:24:59 +01'00'

Data Progetto	Motivo	Redatto:	Controllato:	Approvato:
10/06/2023	Prima versione	F.M.	S.M.	NPD Italia II srl