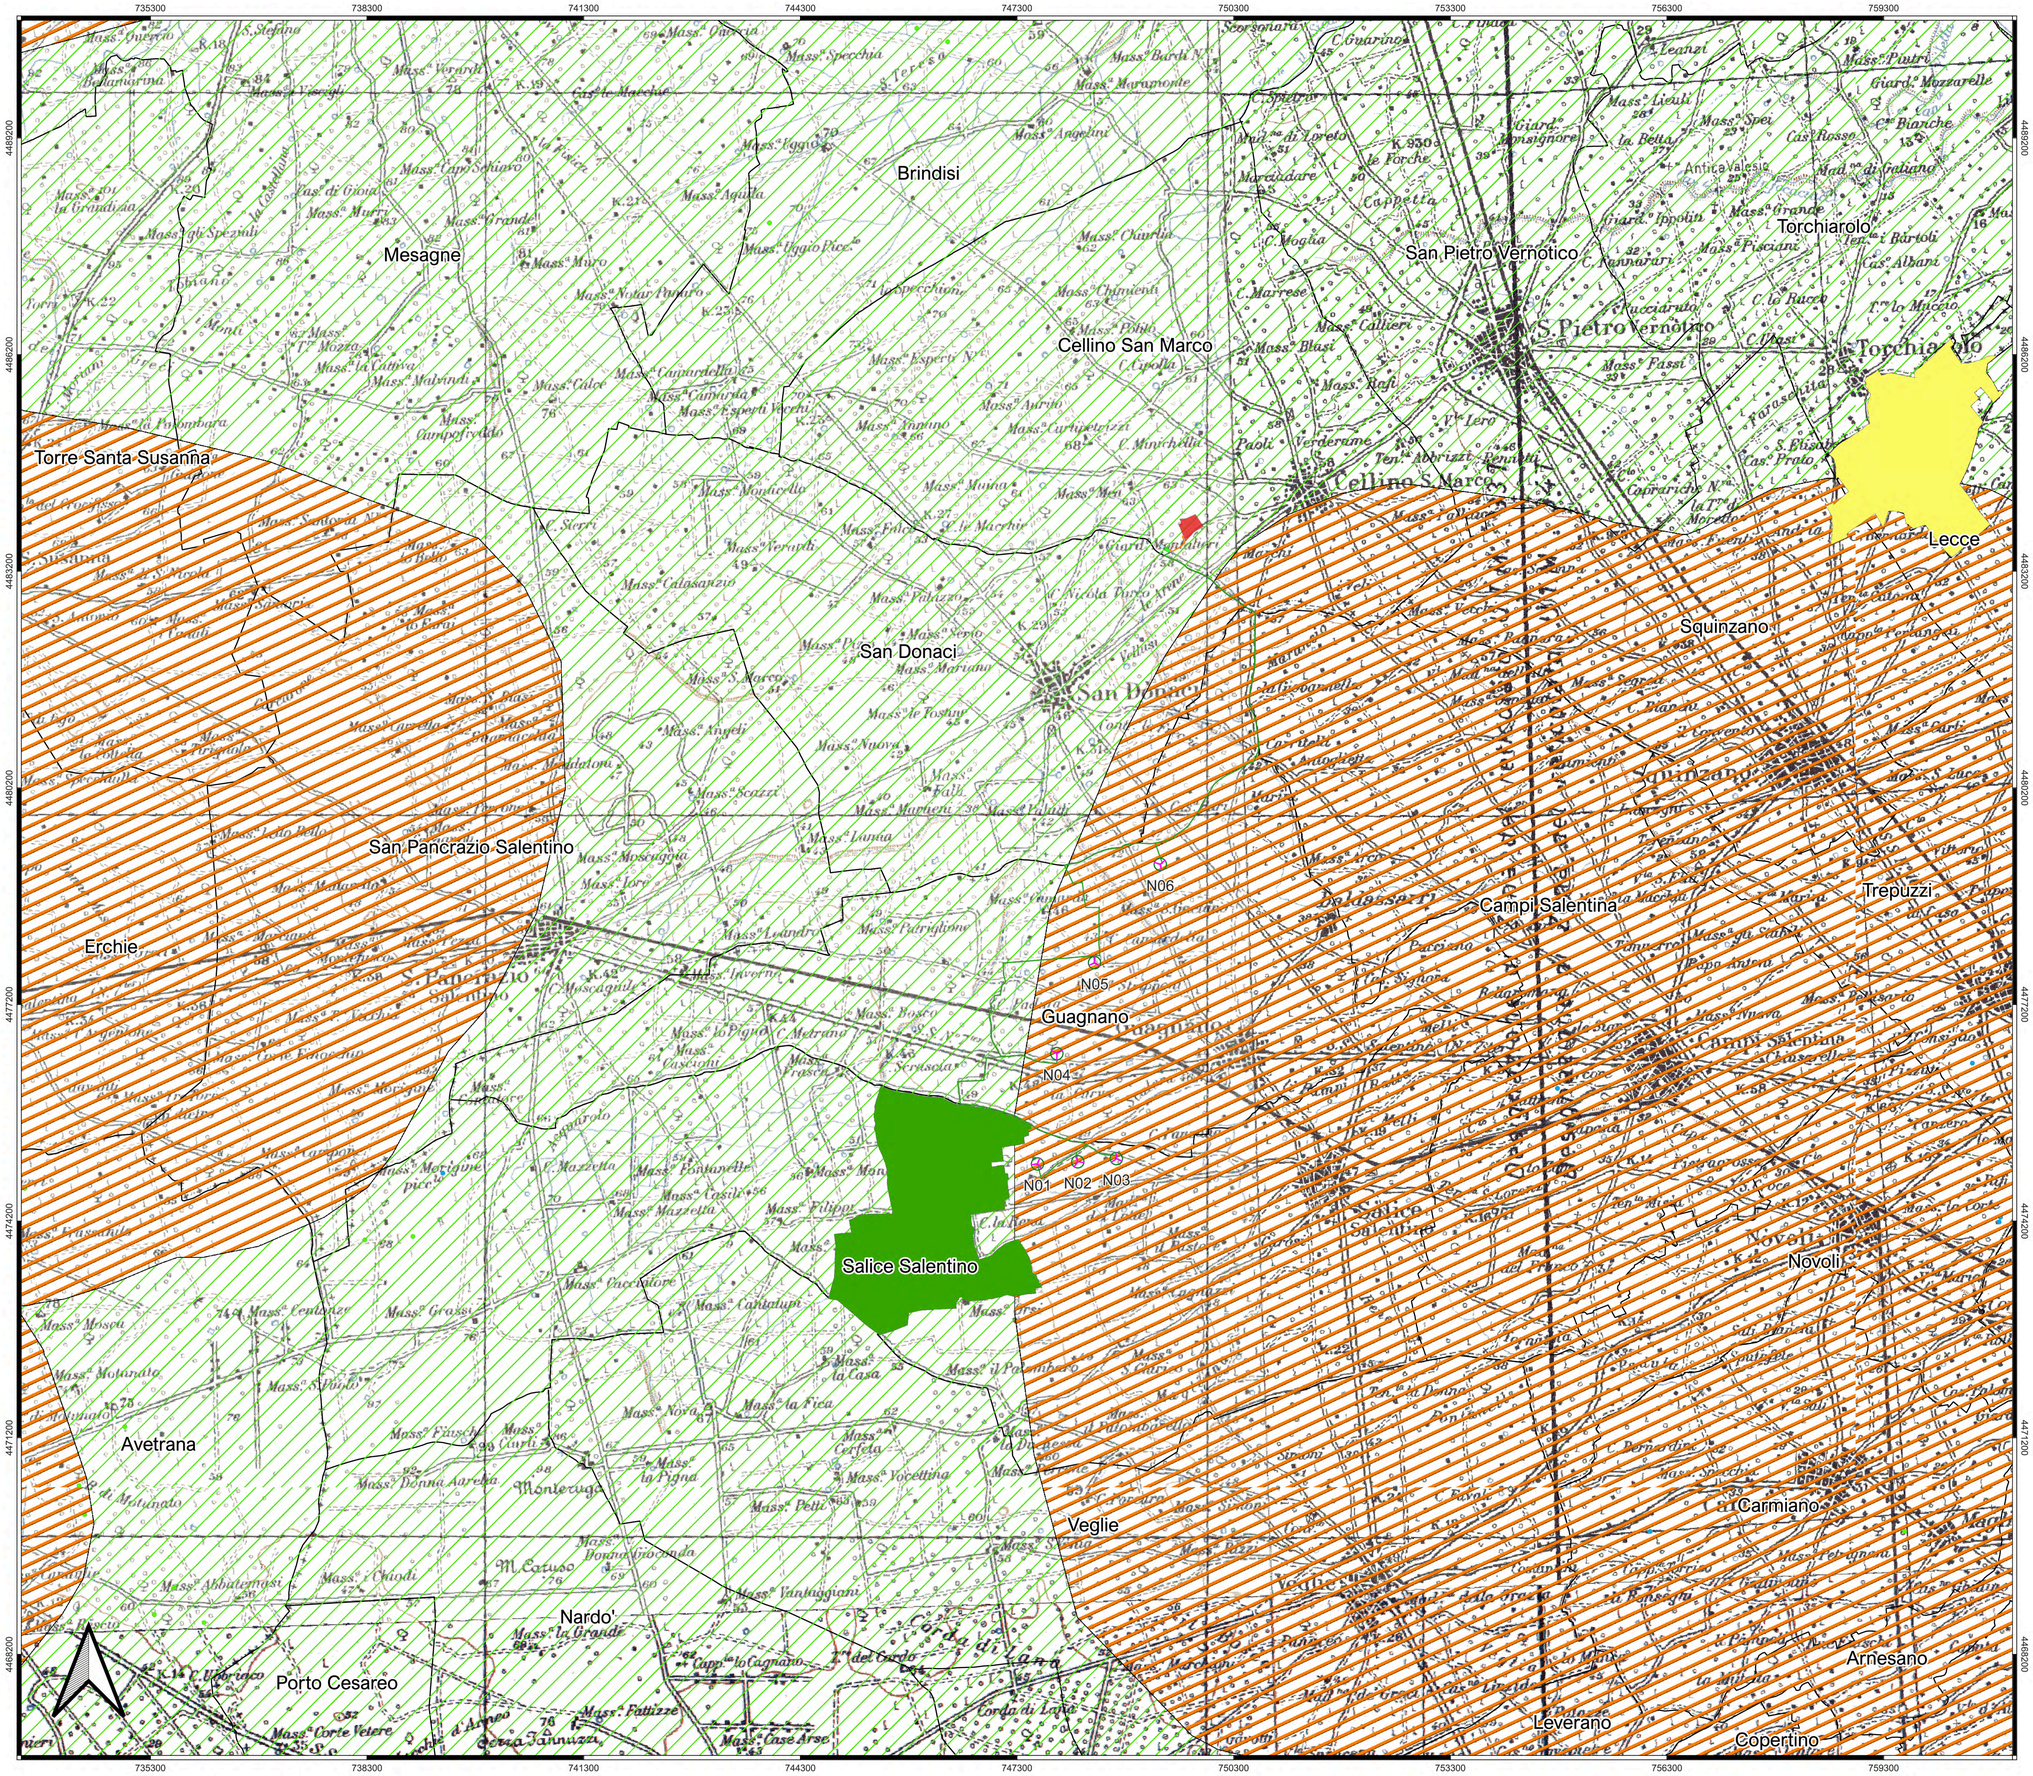

LEGENDA

- Aerogeneratori
- Cavidotto MT
- Cavidotto AT
- Cabina di commutazione
- Impianto di accumulo
- Cabina di connessione utente
- Stazione elettrica RTN Terna futura
- Confini Comunali

Piano di Tutela della Acque (P.T.A.)

Aree di vincolo d'uso degli acquiferi

- Aree vulnerabili alla contaminazione salina
- Aree di tutela quali-quantitativa

Zone vulnerabili da nitrati di origine agricola (ZVN)

- Zone vulnerabili da nitrati
- Aree a monitoraggio d'approfondimento

Approvigionamento idrico

Opere di captazione utilizzate a scopo potabile

- Regime ordinario
- Regime emergenziale

Regione Puglia

COMUNE DI GUAGNANO(LE) - SALICE SALENTINO(LE) - CAMPI SALENTINO(LE)
SAN DONACI(BR) - CELLINO SAN MARCO(BR)

PROGETTO PER LA REALIZZAZIONE DI IMPIANTO PER LA PRODUZIONE DI ENERGIA ELETTRICA DA FONTI RINNOVABILI, NONCHE' OPERE CONNESSE ED INFRASTRUTTURE, DI POTENZA NOMINALE PARI A 36 MW ALIMENTATO DA FONTE EOLICA, CON ANNESSO SISTEMA DI ACCUMULO INTEGRATO DI POTENZA PARI A 24 MW, PER UNA POTENZA IN IMMISSIONE PARI A 60MW DENOMINATO IMPIANTO "NEXT1"

PROGETTO

PARCO EOLICO "NEXT1"

Codice Regionale AU: O3Q5NM4

Tav.:	Titolo:
SFA_52	INQUADRAMENTO SU PTA

Scala:	Formato Stampa:	Codice Identificatore Elaborato
1:30000	A0	O3Q5NM4_NPDI2_GUA_52_StudioFattibilitàAmbientale

Progettazione:

QMSOLAR s.r.l.
Via Guglielmo Marconi scala C n.166 - Cap 72023 MESAGNE (BR)
P.IVA 02482260742 - pr=ector ath@pec.it
Amm.re unico Ing. Francesco Massilla

Gruppo di progettazione:
MSC Innovative Solutions s.r.l.s - Via Miltia 55 - 73100 LECCE (LE)
P.IVA 05030190754 - msc.innovativesolutions@gmail.com
Ing. Sonia Maiola - Responsabile Progetto

Indagini Specialistiche :

Committente:

NPD Italia II s.r.l.
Galleria Passarella n.2 - Cap 20122 MILANO
P.IVA 11987505965 - email: npditalia2@legalmail.it

Data ultima modifica 25.10.2023 13:57:54 GMT+00:00

Data Progetto	Motivo	Redatto:	Controllato:	Approvato:
15/06/2023	Prima versione	F.M.	S.M.	NPD Italia II srl