




STRALCIO PLANIMETRICO 1:2000
COMUNE DI MERCATO SARACENO F.101

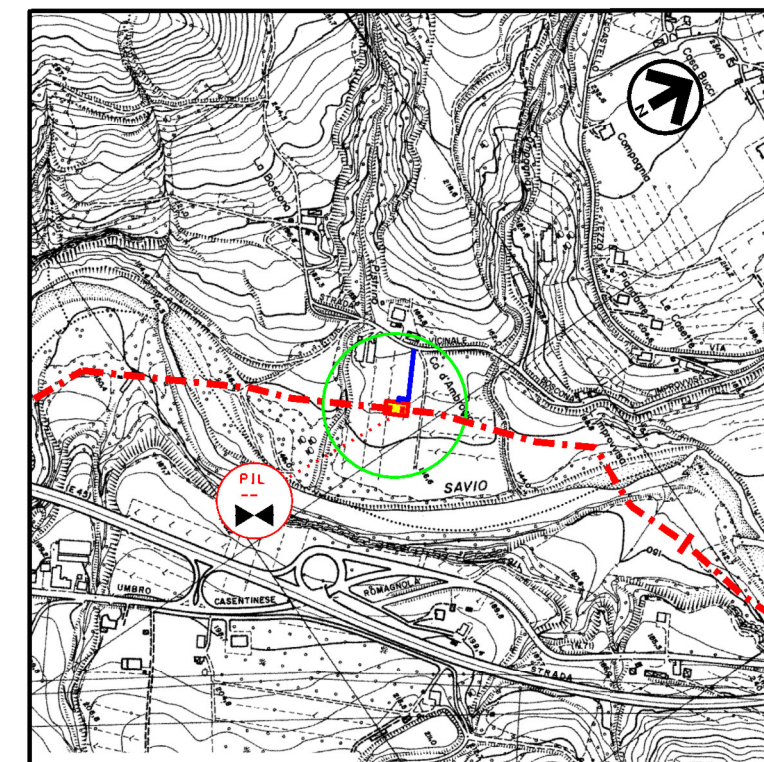

COROGRAFIA 1:10000
CTR 266074

REV	DATA	DESCRIZIONE	ELABORATO	VERIFICATO	APPROVATO
1	27/10/2023	EMISSIONE PER PERMESSI	L FALCETELLI	F VITALI	A BRUNI G BRIA
0	12/07/2023	EMISSIONE PER COMMENTI	L FALCETELLI	F VITALI	A BRUNI G BRIA
PROPRIETARIO		PROGETTISTA	Disegno		
		 Rif: 2295-303-DW-1424-04 T.EN ITALY SOLUTIONS S.p.A.	10-ZB-D-81684		
METANODOTTO: SESTINO - MINERBIO DN 1200 mm (48"), DP 75 bar			Revisione 1		
3° TRONCO: SARSINA - MERCATO SARACENO PUNTO DI INTERCETTAZIONE DI LINEA PIL LOC. CA' D'AMBROGIO MASCHERAMENTO VEGETAZIONALE CON SPECIE ARBOREE E ARBUSTIVE			Comm NQ/R22358/R-L01		
			Cod tec 13247		
			Scala 1:200/1:100		
			Fg 1 di 3		

1	27/10/2023	EMISSIONE PER PERMESSI	L FALCETELLI	F VITALI	A. BRUNI G. BRINA
0	12/07/2023	EMISSIONE PER COMMENTI	L FALCETELLI	F VITALI	A. BRUNI G. BRINA
REV	DATA	DESCRIZIONE	ELABORATO	VERIFICATO	APPROVATO
PROPRIETARIO		PROGETTISTA	Disegno		
snam		TEEN TECHNIP ENERGIES techfem	10-ZB-D-81684		
		Rif. 2295-303-DW-1474-04 TEEN ITALY SOLUTIONS S.p.A.	Comm NQ/R22358/R-L01		

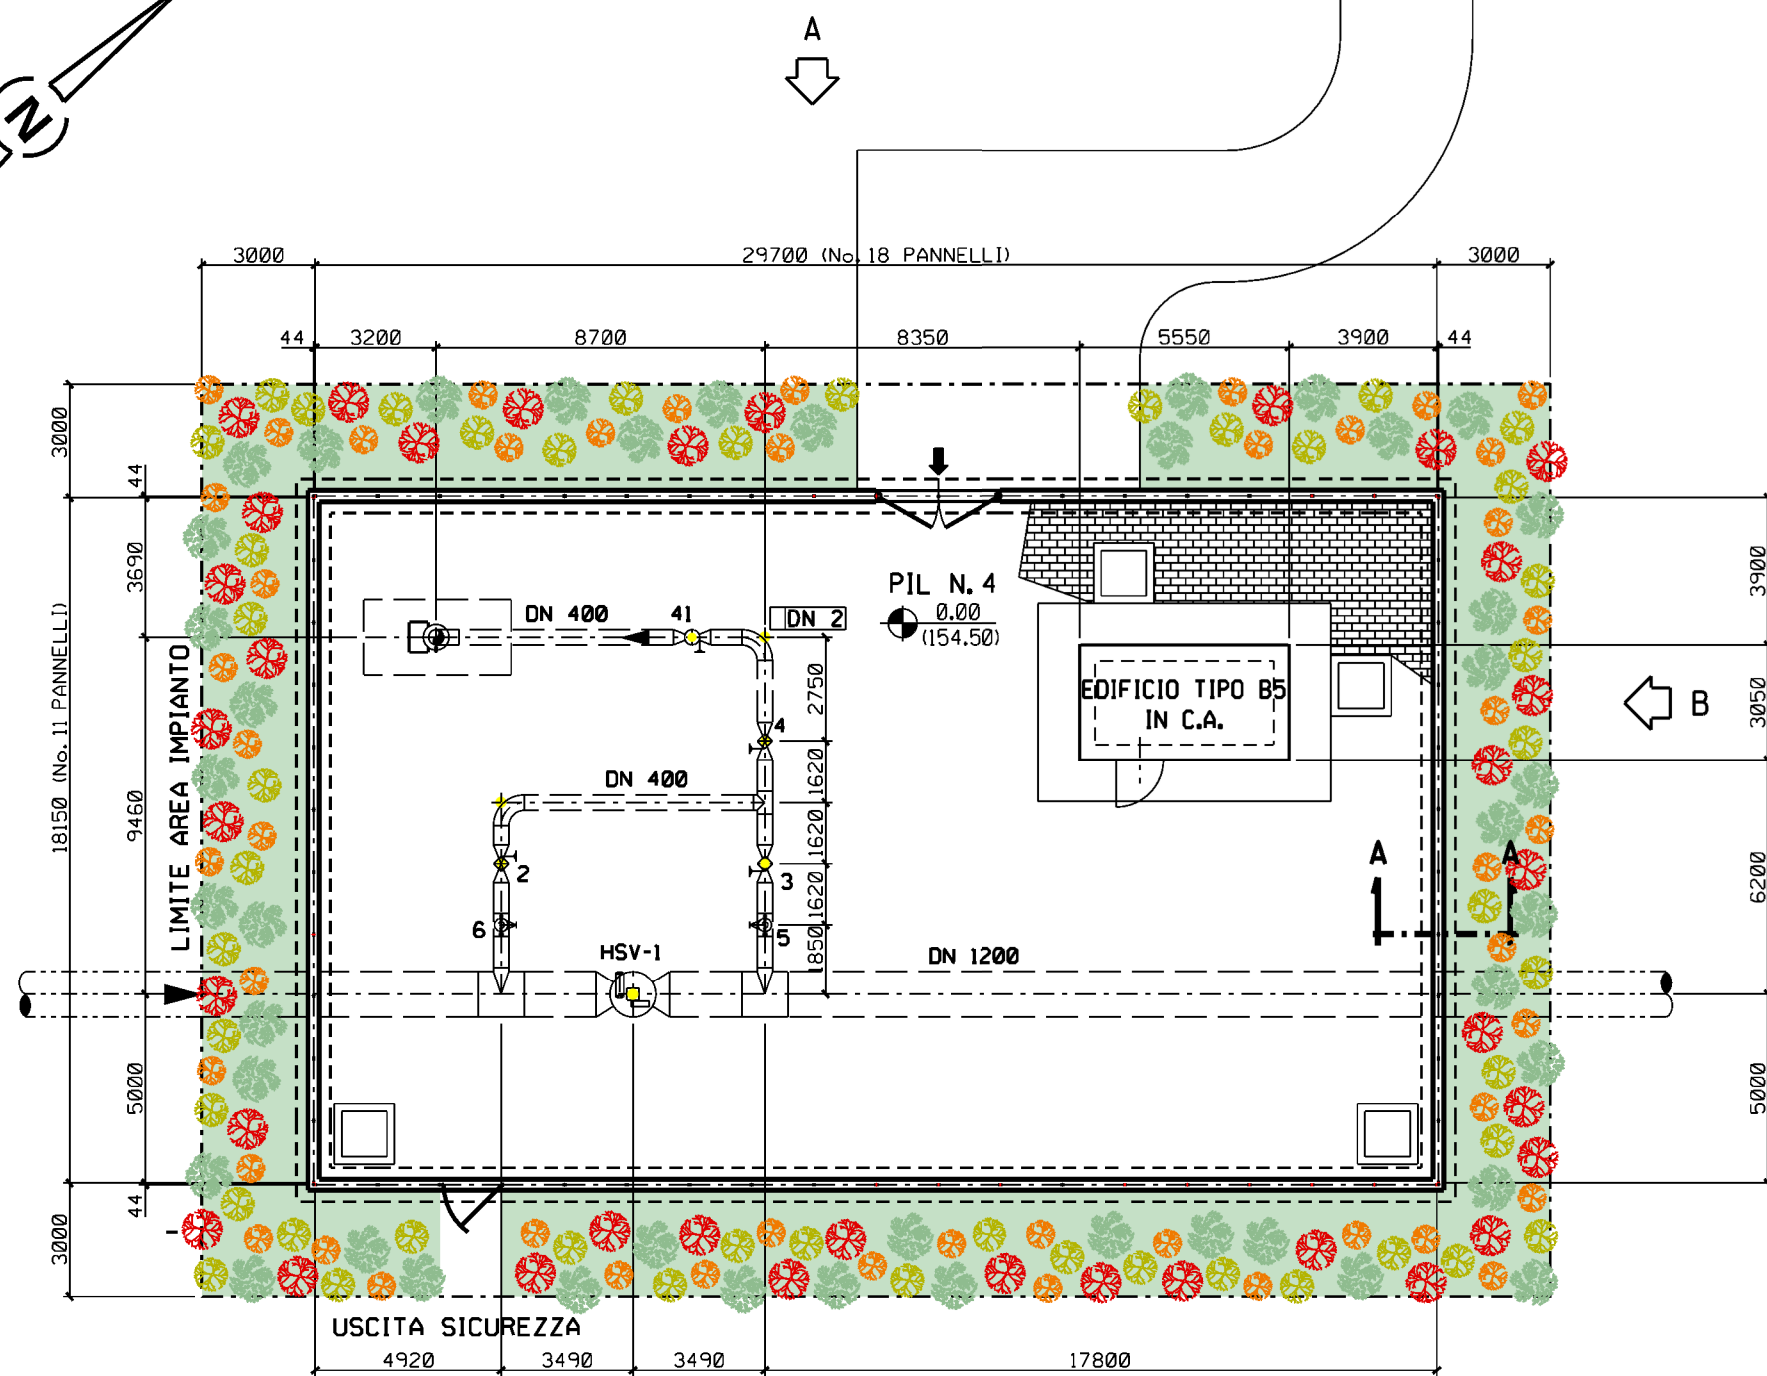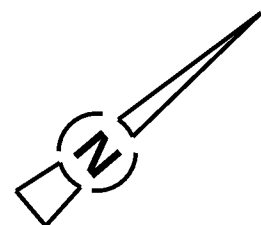

LEGENDA MASCHERAMENTO

- AREA DI INTERVENTO
- Ligustrum vulgare (Ligustro comune) h. 0,60 m – 0,80 m
- Lonicera xylosteum (Caprifoglio peloso) h. 0,60 m – 0,80 m
- Cornus mas (Corniolo comune) h. 0,60 m – 0,80 m
- Rosa canina (Rosa canina) h. 0,60 m – 0,80 m


MASCHERAMENTO LATI IMPIANTO:

SPECIE:	PIANTE N:
Ligustrum vulgare	45
Lonicera xylosteum	36
Cornus mas	47
Rosa canina	49


NOTE

La distribuzione delle specie deve avvenire in modo casuale sullo spazio (senza uno schema predefinito)


Le distanze tra le specie arbustive non devono essere inferiori a 0,80 m.
 Le distanze tra le specie arboree e le altre specie non devono essere inferiori a 1,00 m.

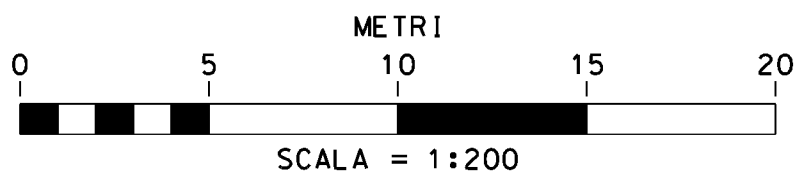

DOCUMENTI DI RIFERIMENTO	N.

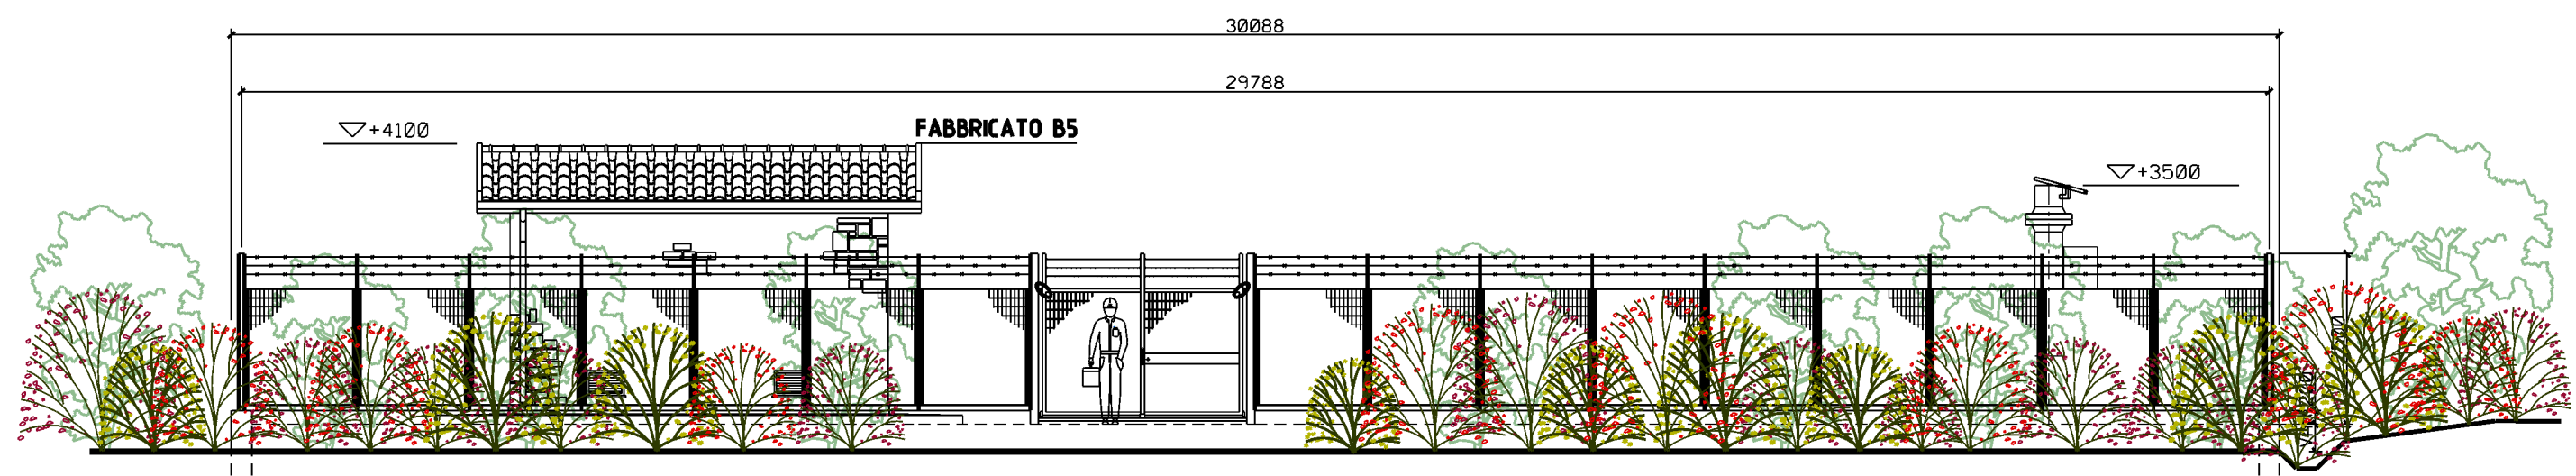


PROSPETTO A

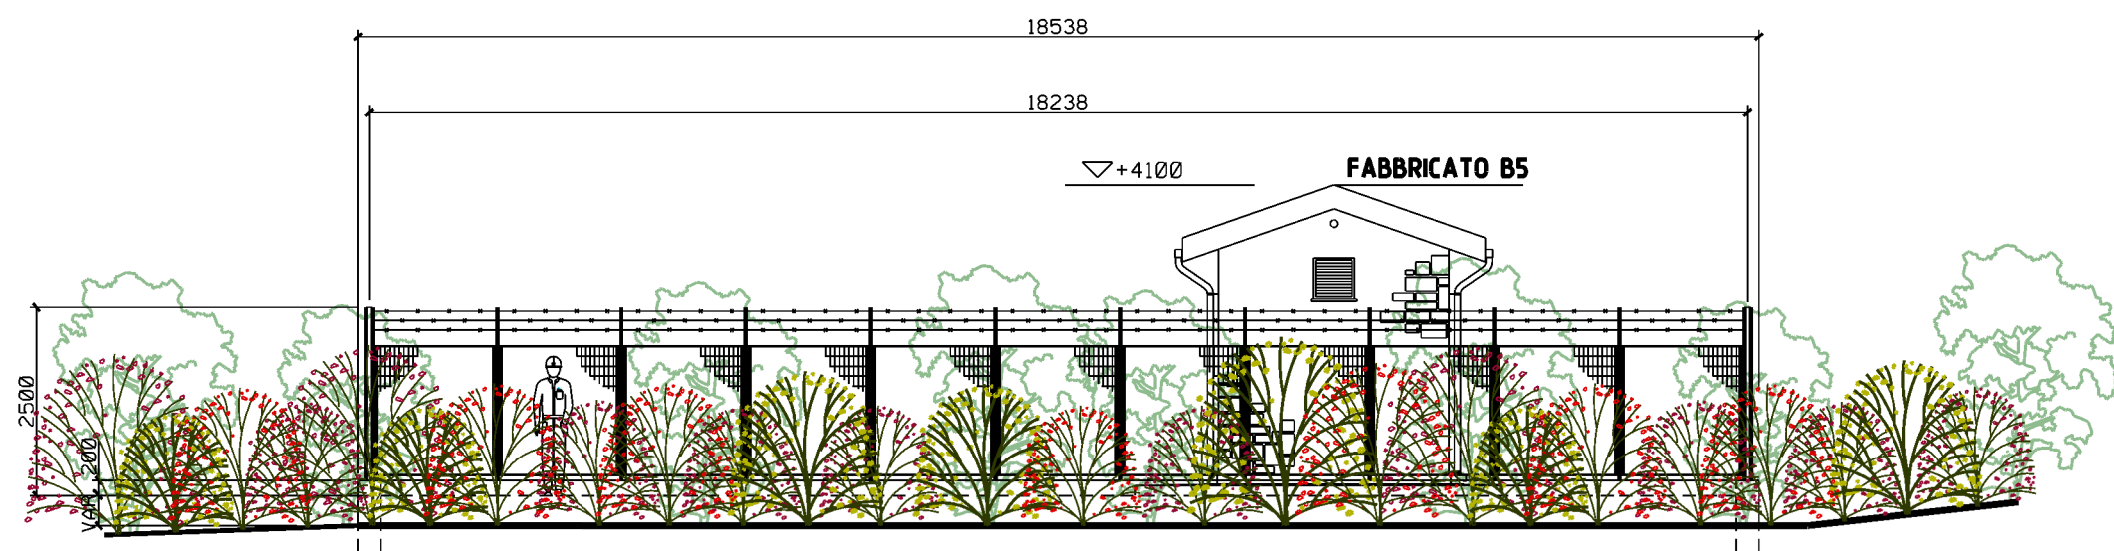

PROSPETTO B

LEGENDA MASCHERAMENTO

		Corniole comune n. 47
		Ligustro comune n. 45
		Caprifoglio peloso n. 36
		Rosa canina n. 49

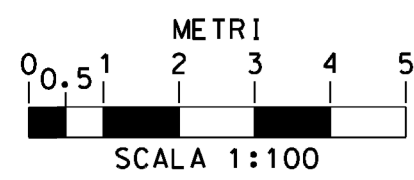

1	27/10/2023	EMISSIONE PER PERMESSI	L FALCATELLI	F VITALI	A BRUNI G BRIA
0	12/07/2023	EMISSIONE PER COMMENTI	L FALCATELLI	F VITALI	A BRUNI G BRIA
REV	DATA	DESCRIZIONE	ELABORATO	VERIFICATO	APPROVATO
PROPRIETARIO		PROGETTISTA	Disegno		
			10-ZB-D-81684		
		METANODOTTO: SESTINO - MINERBIO DN 1200 mm (48"), DP 75 bar	Revisione 1		
		3° TRONCO: SARSINA - MERCATO SARACENO PUNTO DI INTERCETTAZIONE DI LINEA PIL - LOC. CA' D'AMBROGIO MASCHERAMENTO VEGETAZIONALE CON SPECIE ARBOREE E ARBUSTIVE	Comm NQ/R22358/R-L01		
			Cod tec 13247		
			Scala 1:100	Fg 3 di 3	