

STRALCIO PLANIMETRICO 1:2000  
Com. di CESENA-sez. di CESENA F.243


## DOCUMENTI DI RIFERIMENTO

PIL+ByPass - PUNTO DI INTERCETTAZIONE DI LINEA - PLANIMETRIA  
PIL+ByPass - PUNTO DI INTERCETTAZIONE DI LINEA - PROSPETTI

N.

10-LB-B-81461

10-LB-D-81462

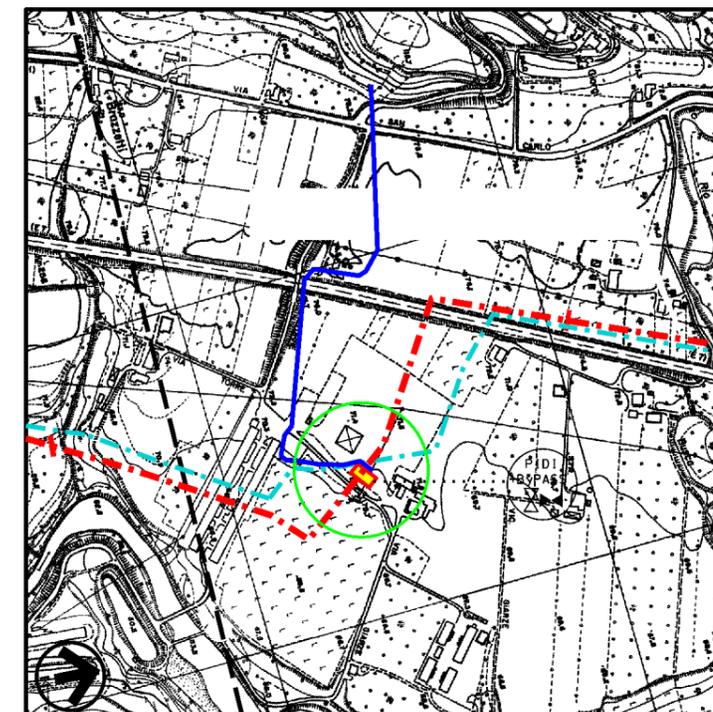

COROGRAFIA 1:10000  
CTR 255113 - CTR 255114


REV	DATA	DESCRIZIONE	ELABORATO	VERIFICATO	APPROVATO
1	27/10/2023	EMISSIONE PER PERMESSI	L FALCETELLI	F VITALI	A BRUNI G BRIA
0	12/07/2023	EMISSIONE PER COMMENTI	L FALCETELLI	F VITALI	A BRUNI G BRIA
PROPRIETARIO 			PROGETTISTA   Rif.: 2295-304-DW-1424-06 T.EN ITALY SOLUTIONS S.p.A.		
<b>METANODOTTO: SESTINO - MINERBIO DN 1200 mm (48"), DP 75 bar</b>			<b>Disegno</b> <b>10-ZB-D-81686</b>		
<b>4° TRONCO: MERCATO SARACENO - CESENA PUNTO DI INTERCETTAZIONE DI LINEA PIL+ByPASS - LOC. S CARLO MASCHERAMENTO VEGETAZIONALE CON SPECIE ARBOREE E ARBUSTIVE</b>			Revisione <b>1</b> Comm <b>NQ/R22358/R-L01</b> Cod tec <b>13247</b> Scala <b>1.200/1.100</b>		
			Fg 1 di 3		

METANODOTTO: SESTINO - MINERBIO - DN 1200 mm (48"), DP75 bar  
 4° TRONCO: MERCATO SARACENO - CESENA

PUNTO DI INTERCETTAZIONE DI LINEA PIL+ByPASS Loc. S. CARLO  
 MASCHERAMENTO VEGETAZIONALE CON SPECIE ARBOREE E ARBUSTIVE

1	27/10/2023	EMISSIONE PER PERMESSI	L FALCETELLI	F VITALI	A. BRUNI G. BRIA
0	12/07/2023	EMISSIONE PER COMMENTI	L FALCETELLI	F VITALI	A. BRUNI G. BRIA
REV	DATA	DESCRIZIONE	ELABORATO	VERIFICATO	APPROVATO
PROPRIETARIO		PROGETTISTA	Disegno		
snam		TEEN TECHNIP ENERGIES techfem	10-ZB-D-81686		
		Rif. 2295-304-DW-1424-06 TEN ITALY SOLUTIONS S.p.A.	Comm NQ/R22358/R-L01		

Foglio  
 2  
 di 3  
 Scala  
 1:200

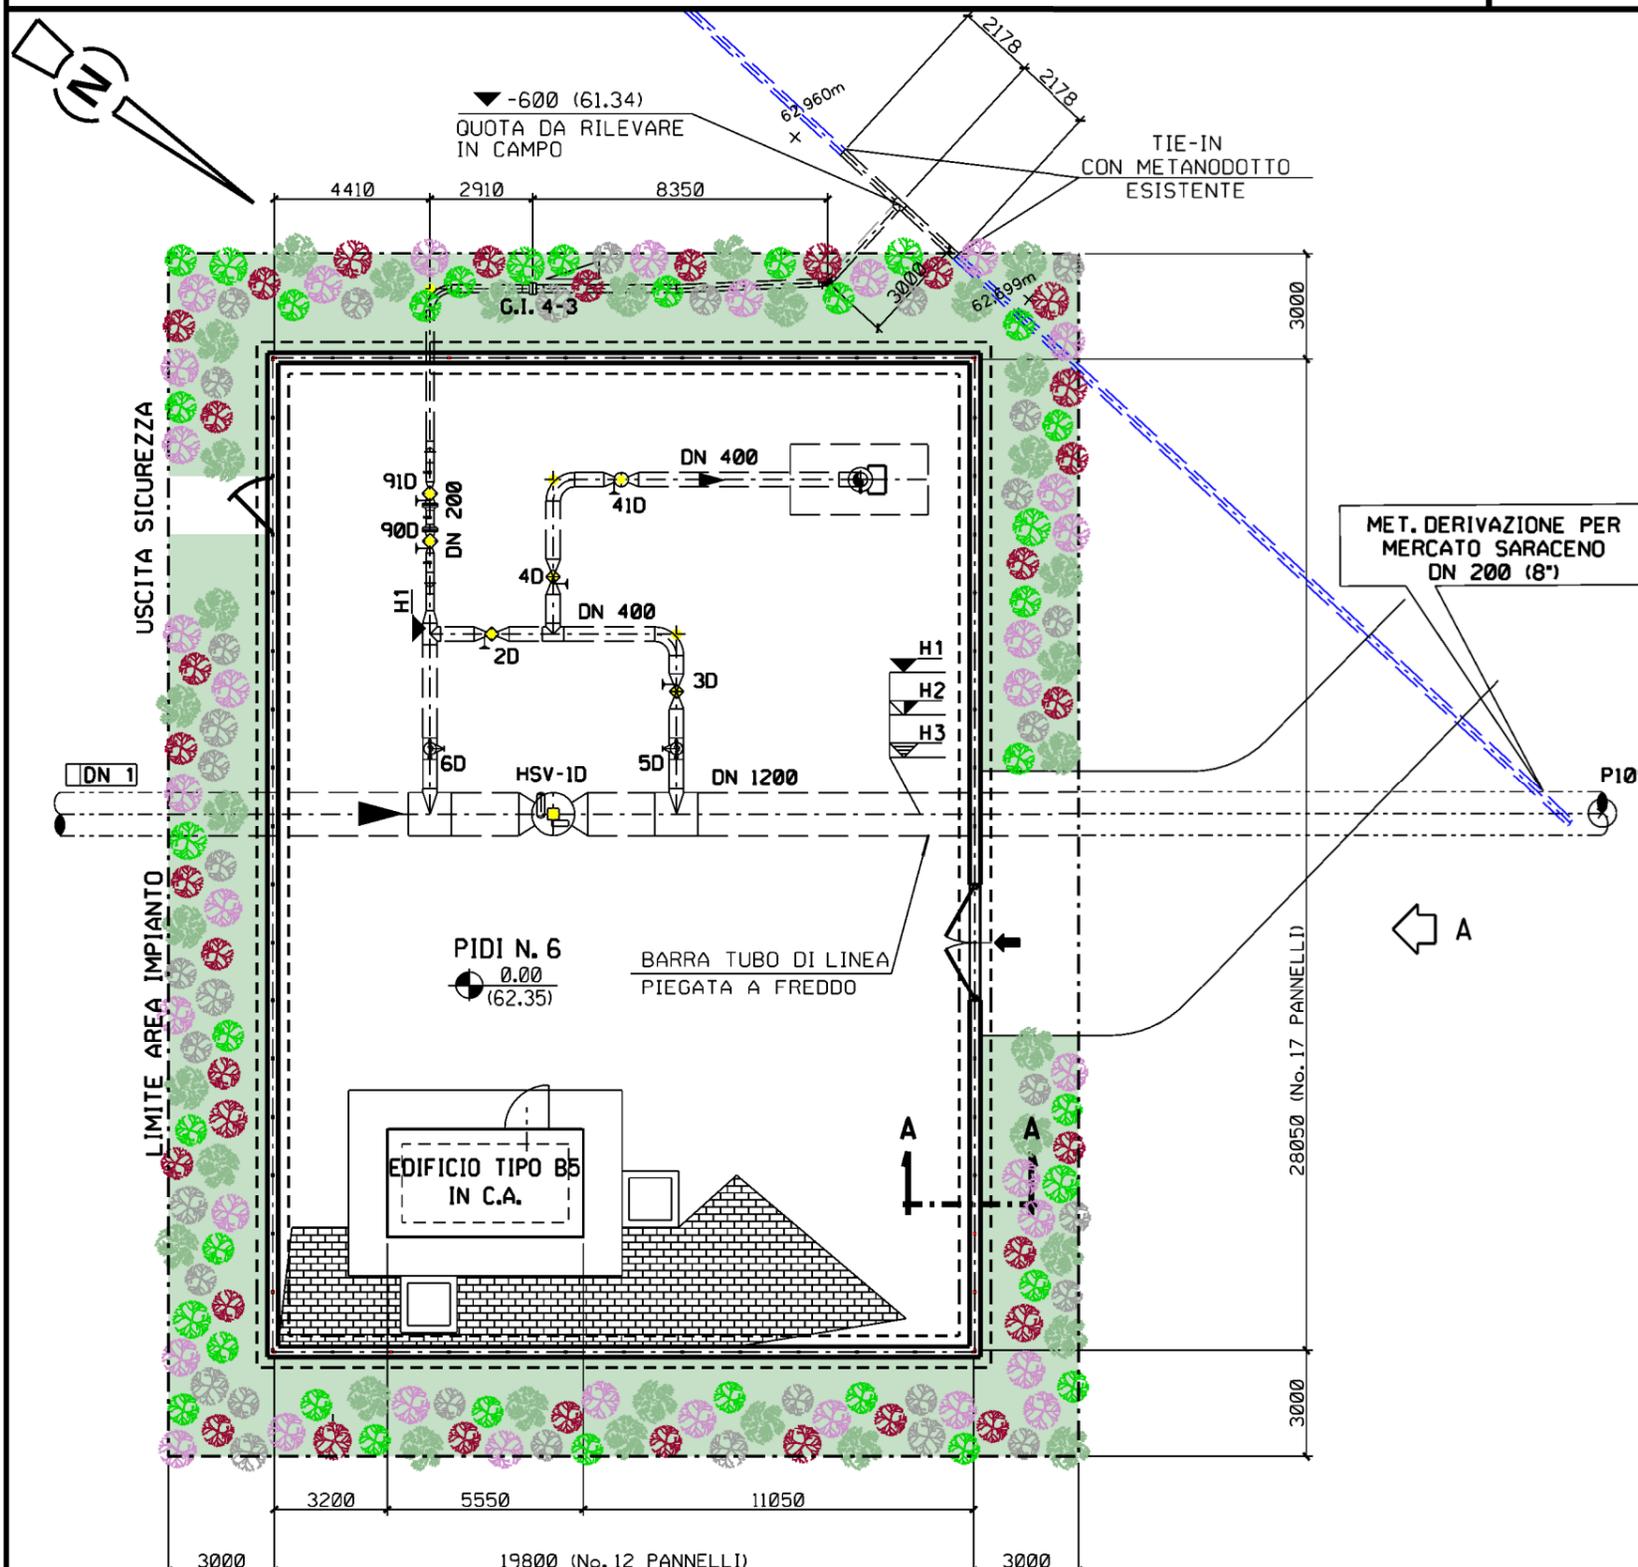

### LEGENDA MASCHERAMENTO

- AREA DI INTERVENTO
- Ligustrum vulgare (Ligustro comune) h. 0,60 m – 0,80 m
- Erica arborea (Erica arborea) h. 0,60 m – 0,80 m
- Prunus spinosa (Prugnolo selvatico) h. 0,60 m – 0,80 m
- Rosa canina (Rosa canina) h. 0,60 m – 0,80 m
- Mespilus germanica (Nespolo germanico) h. 0,60 m – 0,80 m


#### MASCHERAMENTO LATI IMPIANTO:


SPECIE:	PIANTE N:
Ligustrum vulgare	34
Erica arborea	35
Prunus spinosa	34
Rosa canina	33
Mespilus germanica	35

#### NOTE


La distribuzione delle specie deve avvenire in modo casuale sullo spazio (senza uno schema predefinito)

Le distanze tra le specie arbustive non devono essere inferiori a 0,80 m.  
 Le distanze tra le specie arboree e le altre specie non devono essere inferiori a 1,00 m.

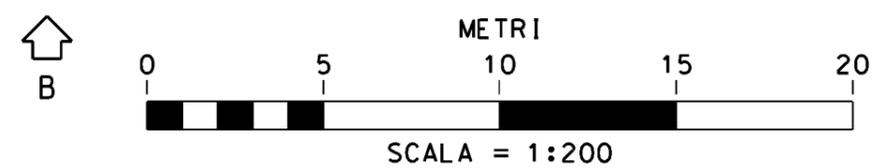

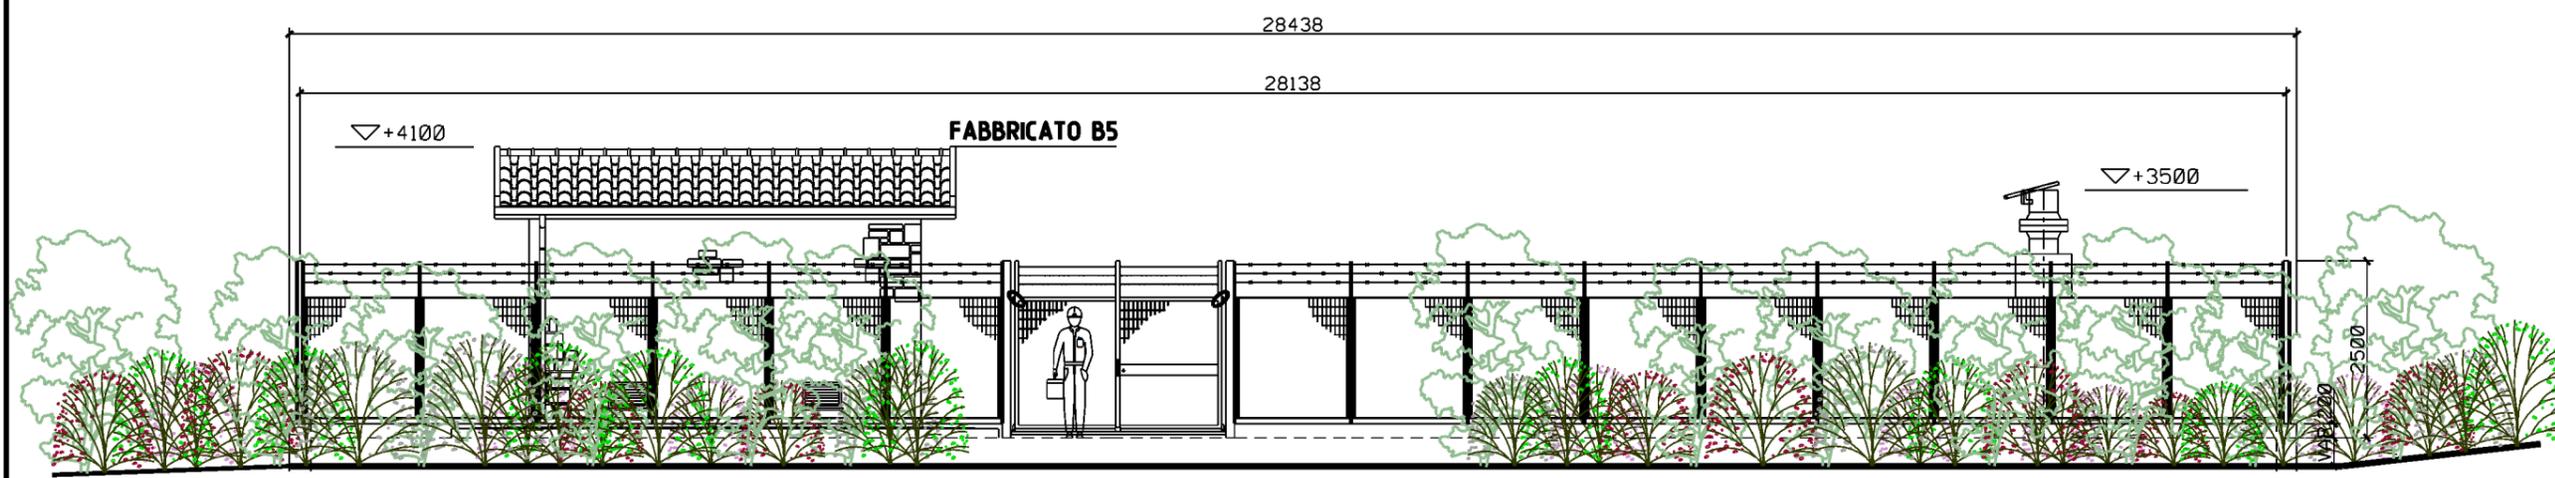


PROSPETTO A

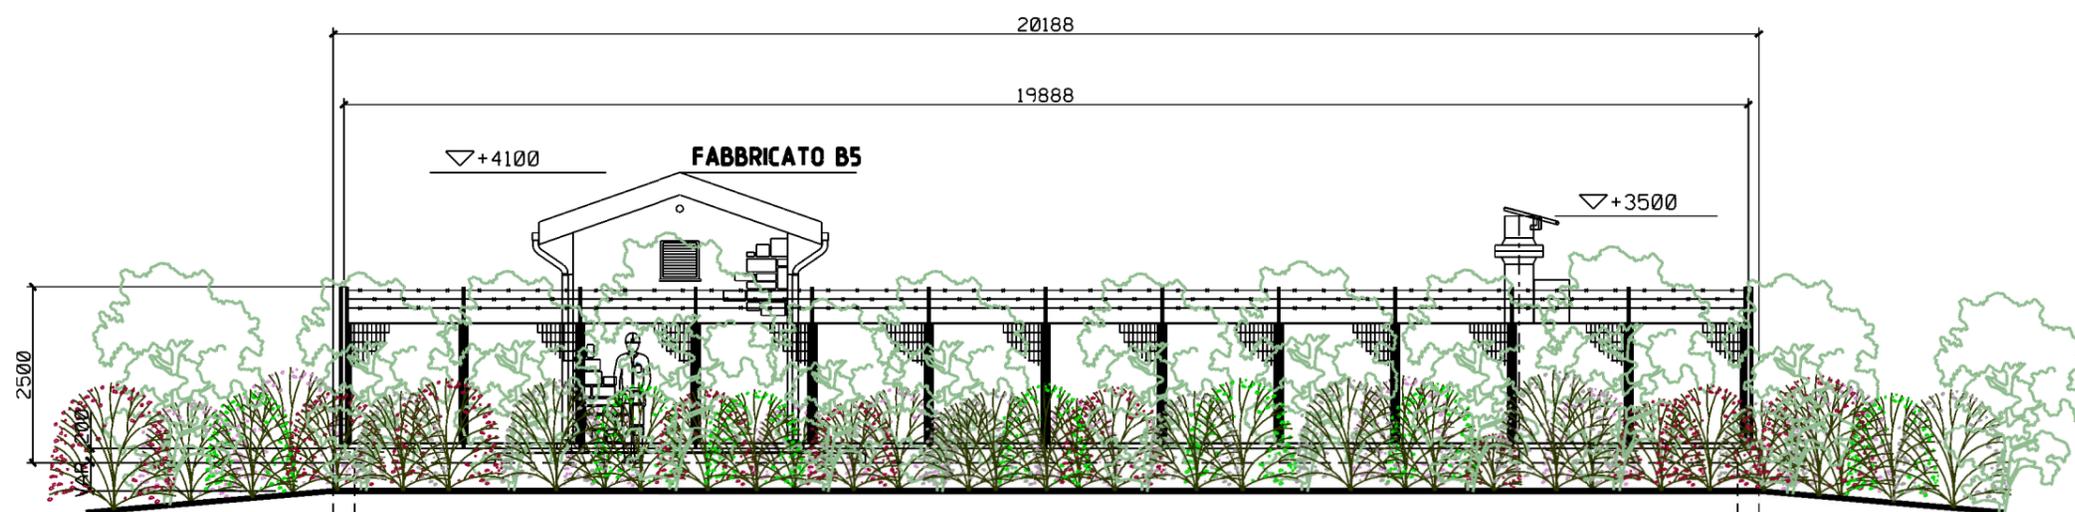

PROSPETTO B

## LEGENDA MASCHERAMENTO

		Erica arborea n. 35
		Ligustro comune n. 34
		Prugnolo selvatico n. 34
		Rosa canina n. 33
		Nespolo germanico n. 35

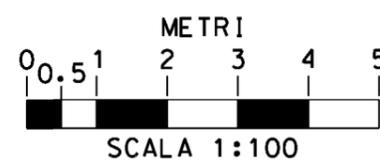

1	27/10/2023	EMISSIONE PER PERMESSI	L FALCETELLI	F VITALI	A BRUNI G BRIA
0	12/07/2023	EMISSIONE PER COMMENTI	L FALCETELLI	F VITALI	A BRUNI G BRIA
REV	DATA	DESCRIZIONE	ELABORATO	VERIFICATO	APPROVATO
PROPRIETARIO		PROGETTISTA	Disegno		
		 <b>TECHNIP ENERGIES</b> Rif: 2295-304-DW-1424-06 T.EN ITALY SOLUTIONS S.p.A.	 <b>10-ZB-D-81686</b>		
METANODOTTO: SESTINO - MINERBIO DN 1200 mm (48"), DP 75 bar			Revisione	1	
4° TRONCO: MERCATO SARACENO - CESENA			Comm	NQ/R22358/R-L01	
PUNTO DI INTERCETTAZIONE DI LINEA PIL+ByPASS Loc. S CARLO			Cod tec	13247	
MASCHERAMENTO VEGETAZIONALE CON SPECIE ARBOREE E ARBUSTIVE			Scala	1:100	Fg 3 di 3