



DOCUMENTI DI RIFERIMENTO	N.

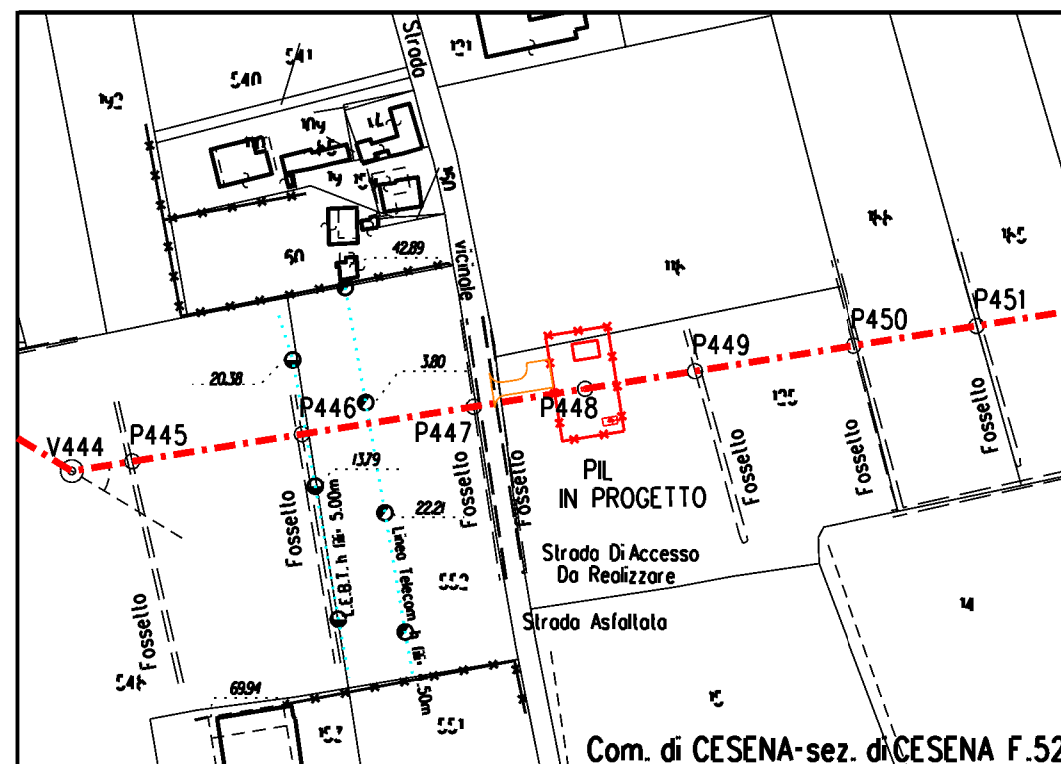


STRALCIO PLANIMETRICO 1:2000
 COMUNE DI CESENA - SEZ. DI CESENA F. 52

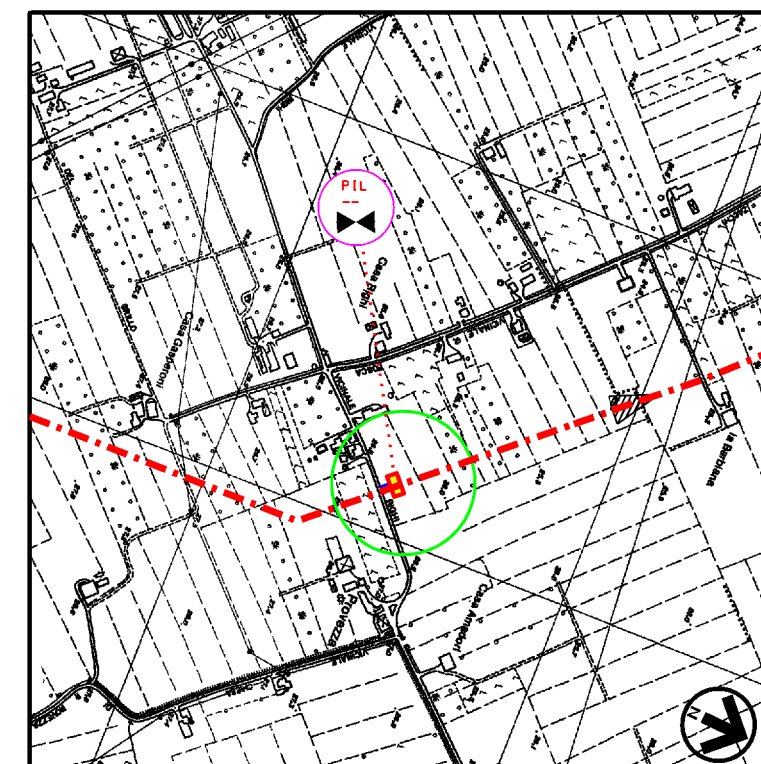

COROGRAFIA 1:10000
 CTR 255034

1	27/10/2023	EMISSIONE PER PERMESSI	L FALCETELLI	F VITALI	A BRUNI G BRIA
0	12/07/2023	EMISSIONE PER COMMENTI	L FALCETELLI	F VITALI	A BRUNI G BRIA
REV	DATA	DESCRIZIONE	ELABORATO	VERIFICATO	APPROVATO
PROPRIETARIO		PROGETTISTA	Disegno		
		 TECHNIP ENERGIES Rif: 2295-304-DW-1424-08 T.EN ITALY SOLUTIONS S.p.A.	10-ZB-D-81688		
METANODOTTO: SESTINO - MINERBIO DN 1200 mm (48"), DP 75 bar			Revisione	1	
4° TRONCO: MERCATO SARACENO - CESENA PUNTO DI INTERCETTAZIONE DI LINEA PIL-LOC. CASCINA CAVALLINA MASCHERAMENTO VEGETAZIONALE CON SPECIE ARBOREE E ARBUSTIVE			Comm	NQ/R22358/R-L01	
			Cod tec	13247	
			Scala	1.200/1.100	Fg 1 di 3

1	27/10/2023	EMISSIONE PER PERMESSI	L FALCETELLI	F VITALI	A. BRUNI G. BRUNI
0	12/07/2023	EMISSIONE PER COMMENTI	L FALCETELLI	F VITALI	A. BRUNI G. BRUNI
REV	DATA	DESCRIZIONE	ELABORATO	VERIFICATO	APPROVATO
PROPRIETARIO		PROGETTISTA	Disegno		
snam		TEEN TECHNIP ENERGIES techfem	10-ZB-D-81688		
		Rif. 2295-304-DW-1424-08 TEN ITALY SOLUTIONS S.p.A.	Comm NQ/R22358/R-L01		

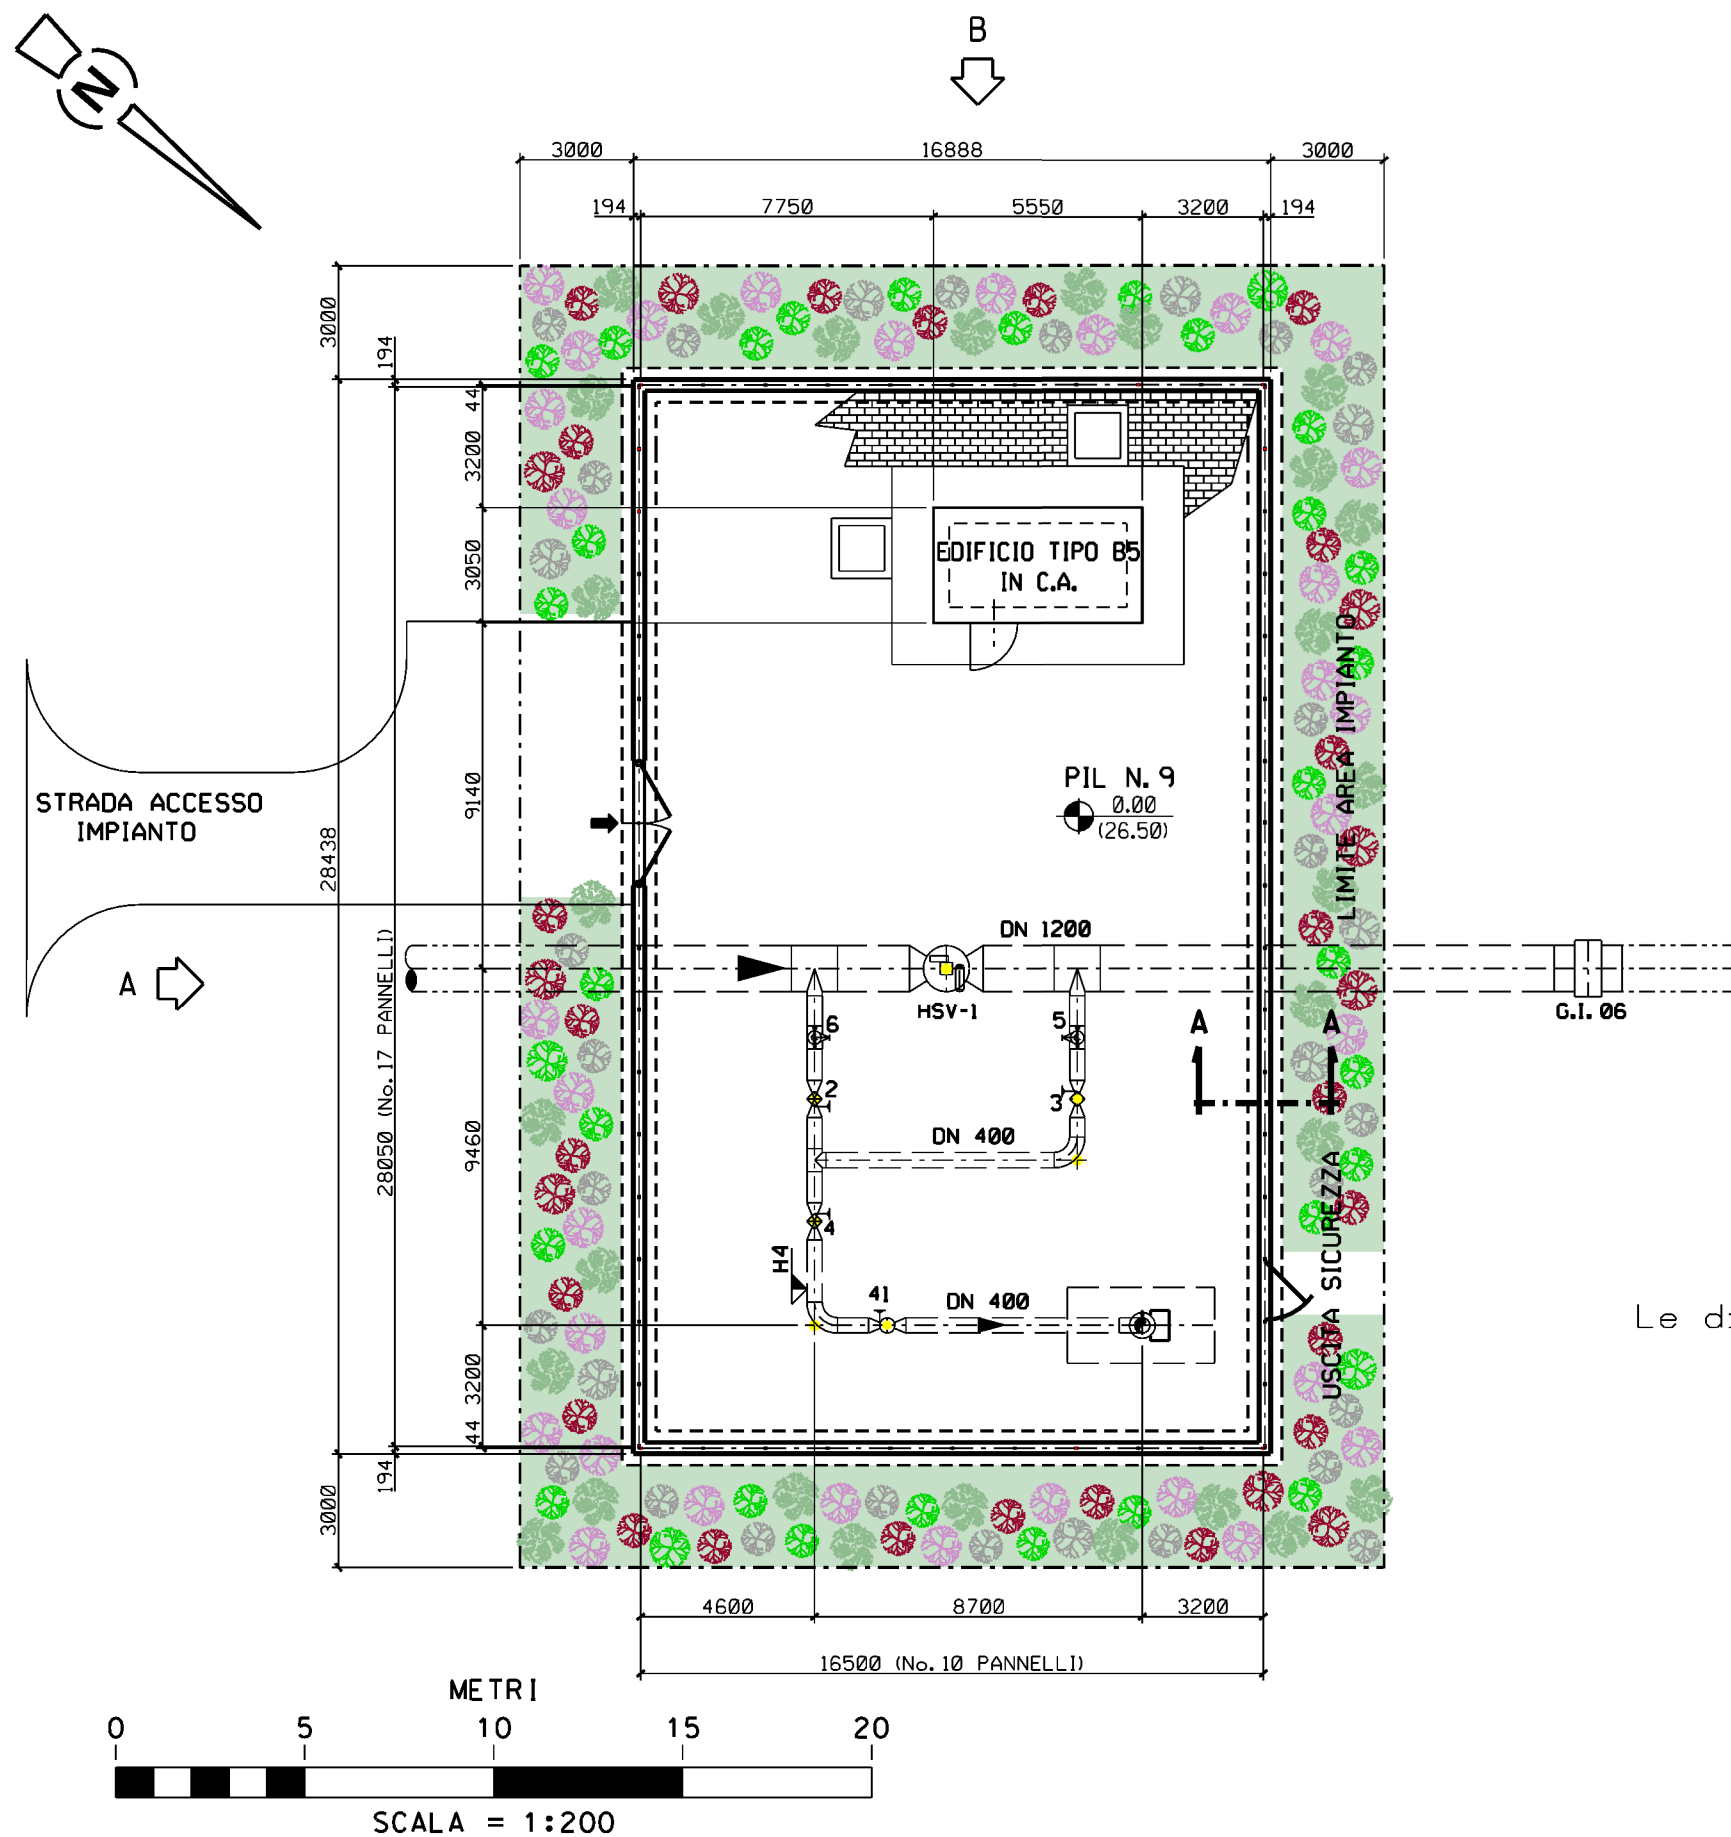

LEGENDA MASCHERAMENTO

- AREA DI INTERVENTO
- Ligustrum vulgare (Ligustro comune) h. 0,60 m – 0,80 m
- Erica arborea (Erica arborea) h. 0,60 m – 0,80 m
- Prunus spinosa (Prugnolo selvatico) h. 0,60 m – 0,80 m
- Rosa canina (Rosa canina) h. 0,60 m – 0,80 m
- Mespilus germanica (Nespolo germanico) h. 0,60 m – 0,80 m


MASCHERAMENTO LATI IMPIANTO:

SPECIE:	PIANTE N:
Ligustrum vulgare	29
Erica arborea	32
Prunus spinosa	32
Rosa canina	33
Mespilus germanica	33


NOTE

La distribuzione delle specie deve avvenire in modo casuale sullo spazio (senza uno schema predefinito)

Le distanze tra le specie arbustive non devono essere inferiori a 0,80 m.
 Le distanze tra le specie arboree e le altre specie non devono essere inferiori a 1,00 m.

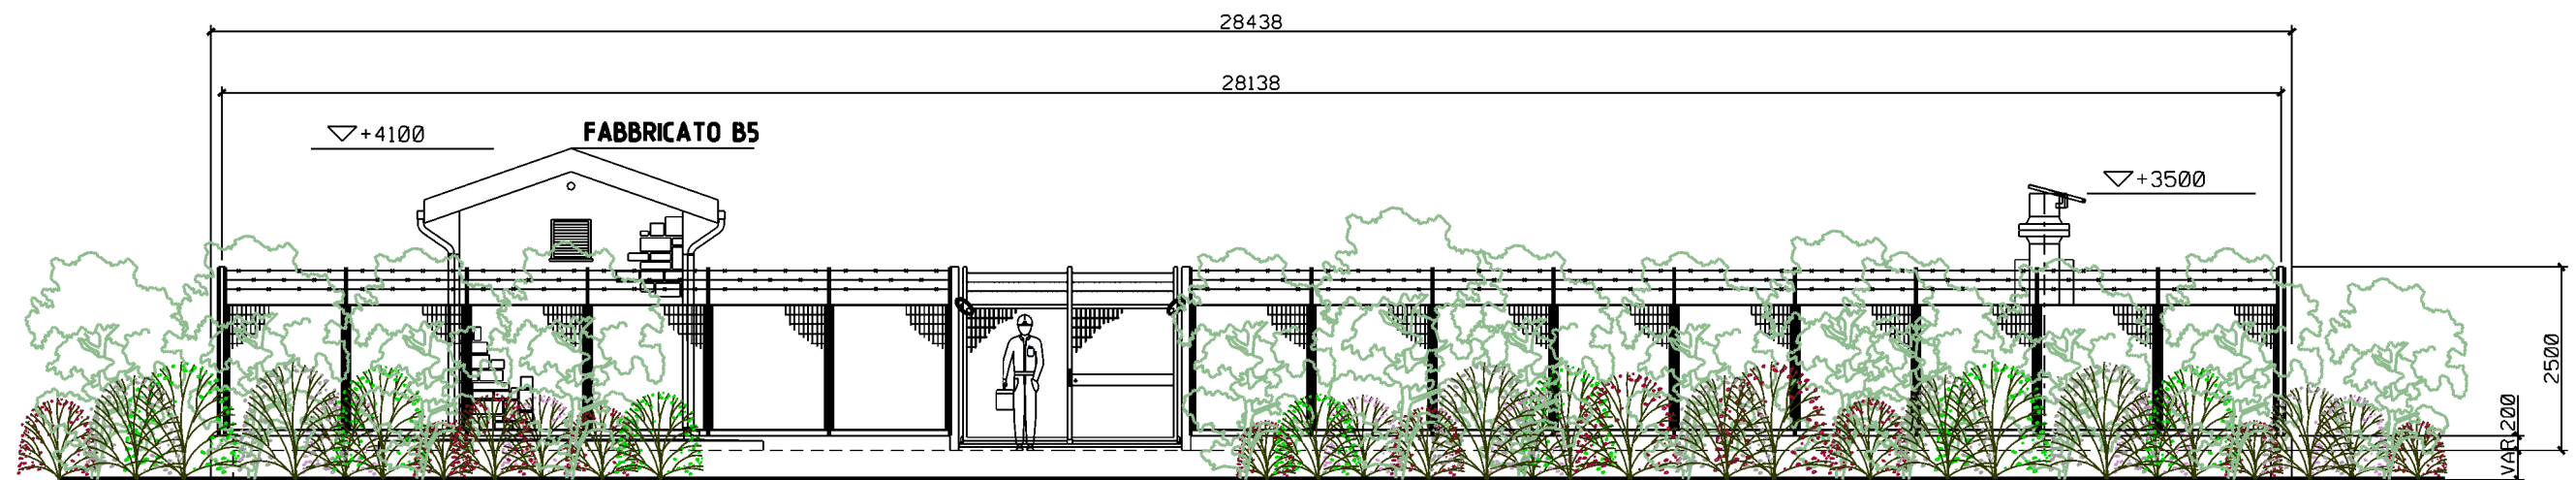



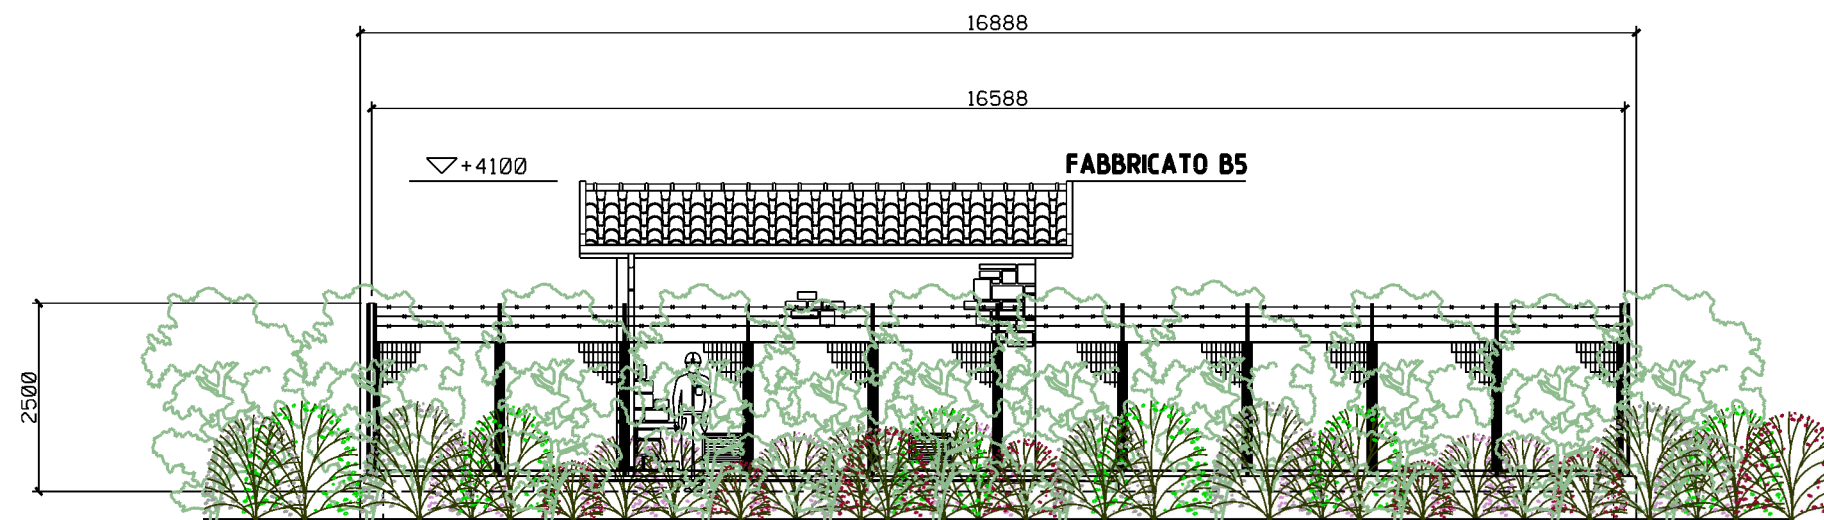








PROSPETTO A






PROSPETTO B

LEGENDA MASCHERAMENTO

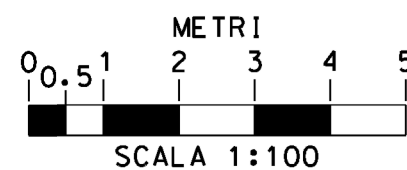		Erica arborea n. 32
		Ligustro comune n. 29
		Prugnolo selvatico n. 32
		Rosa canina n. 33
		Nespolo germanico n. 33



1	27/10/2023	EMISSIONE PER PERMESSI	L FALCETELLI	F VITALI	A BRUNI G BRIA
0	12/07/2023	EMISSIONE PER COMMENTI	L FALCETELLI	F VITALI	A BRUNI G BRIA
REV	DATA	DESCRIZIONE	ELABORATO	VERIFICATO	APPROVATO
PROPRIETARIO		PROGETTISTA	Disegno		
		 TECHNIP ENERGIES Rif.: 2295-304-DW-1424-08 T.EN ITALY SOLUTIONS S.p.A.	 10-ZB-D-81688		
METANODOTTO: SESTINO - MINERBIO DN 1200 mm (48"), DP 75 bar			Revisione 1		
4° TRONCO: MERCATO SARACENO - CESENA PUNTO DI INTERCETTAZIONE DI LINEA PIL LOC. C NA CAVALLINA MASCHERAMENTO VEGETAZIONALE CON SPECIE ARBOREE E ARBUSTIVE			Comm NQ/R22358/R-L01		
			Cod tec 13247		
			Scala 1:100 Fg 3 di 3		