


STRALCIO PLANIMETRICO 1:2000
COMUNE DI FORLI' F.77

DOCUMENTI DI RIFERIMENTO

N.

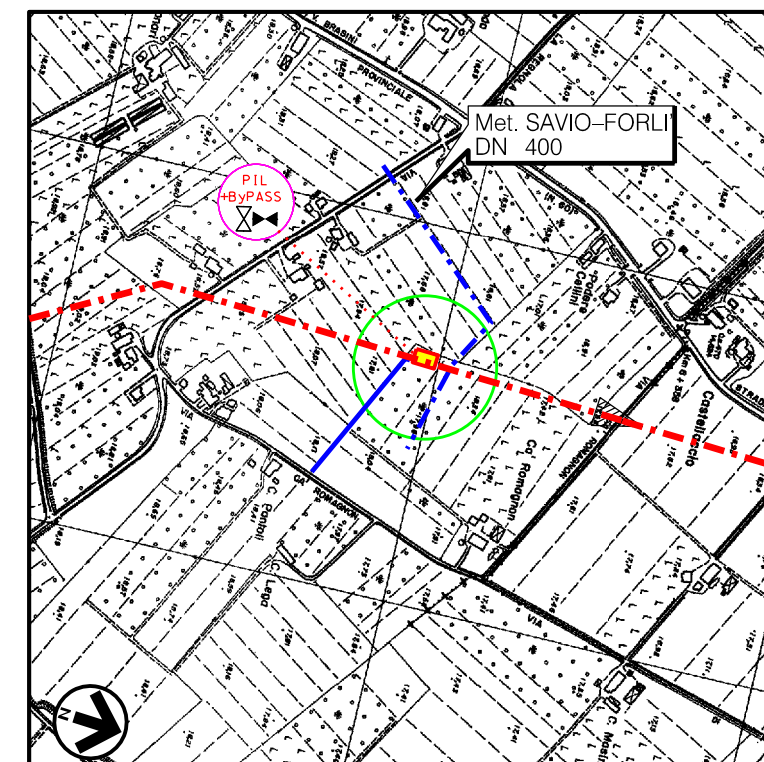

COROGRAFIA 1:10000
CTR 240102


REV	DATA	DESCRIZIONE	ELABORATO	VERIFICATO	APPROVATO
1	27/10/2023	EMISSIONE PER PERMESSI	L FALCETELLI	F VITALI	A BRUNI G BRIA
0	12/07/2023	EMISSIONE PER COMMENTI	L FALCETELLI	F VITALI	A BRUNI G BRIA
PROPRIETARIO			PROGETTISTA		
			<p>Rif.: 2295-305-DW-1424-05 T.EN ITALY SOLUTIONS S.p.A.</p>		
<p>METANODOTTO: SESTINO - MINERBIO DN 1200 mm (48"), DP 75 bar</p> <p>5° TRONCO: CESENA - FORLI'</p> <p>PUNTO DI INTERCETTAZIONE DERIVAZIONE IMPORTANTE PIDI LOC. CASTELLACCIO MASCHERAMENTO VEGETAZIONALE CON SPECIE ARBOREE E ARBUSTIVE</p>			<p>Disegno 10-ZB-D-81689</p> <p>Revisione 1</p> <p>Comm NQ/R22358/R-L01</p> <p>Cod. tec. 13247</p> <p>Scala 1:200/1:100</p> <p>Fg 1 di 3</p>		

METANODOTTO: SESTINO - MINERBIO - DN 1200 mm (48"), DP75 bar
5° TRONCO: CESENA - FORLI'

PUNTO DI INTERCETTAZIONE DERIVAZIONE IMPORTANTE PIDI LOC. CASTELLACCO
MASCHERAMENTO VEGETAZIONALE CON SPECIE ARBOREE E ARBUSTIVE

1	27/10/2023	EMISSIONE PER PERMESSI	L. FALCETELLI	F. VITALI	A. BRUNI G. BRUNA G. BRUNA
0	12/07/2023	EMISSIONE PER COMMENTI	L. FALCETELLI	F. VITALI	A. BRUNI G. BRUNA G. BRUNA
REV.	DATA	DESCRIZIONE	ELABORATO	VERIFICATO	APPROVATO
PROPRIETARIO		PROGETTISTA	Disegno		
snam		TEEN TECHNIP ENERGIES techfem	10-ZB-D-81689		
		Rif. 2295-305-DW-1474-05 TEN ITALY SOLUTIONS S.p.A.	Comm. NQ/R22358/R-L01		

Foglio
2
di 3
Scala
1:200

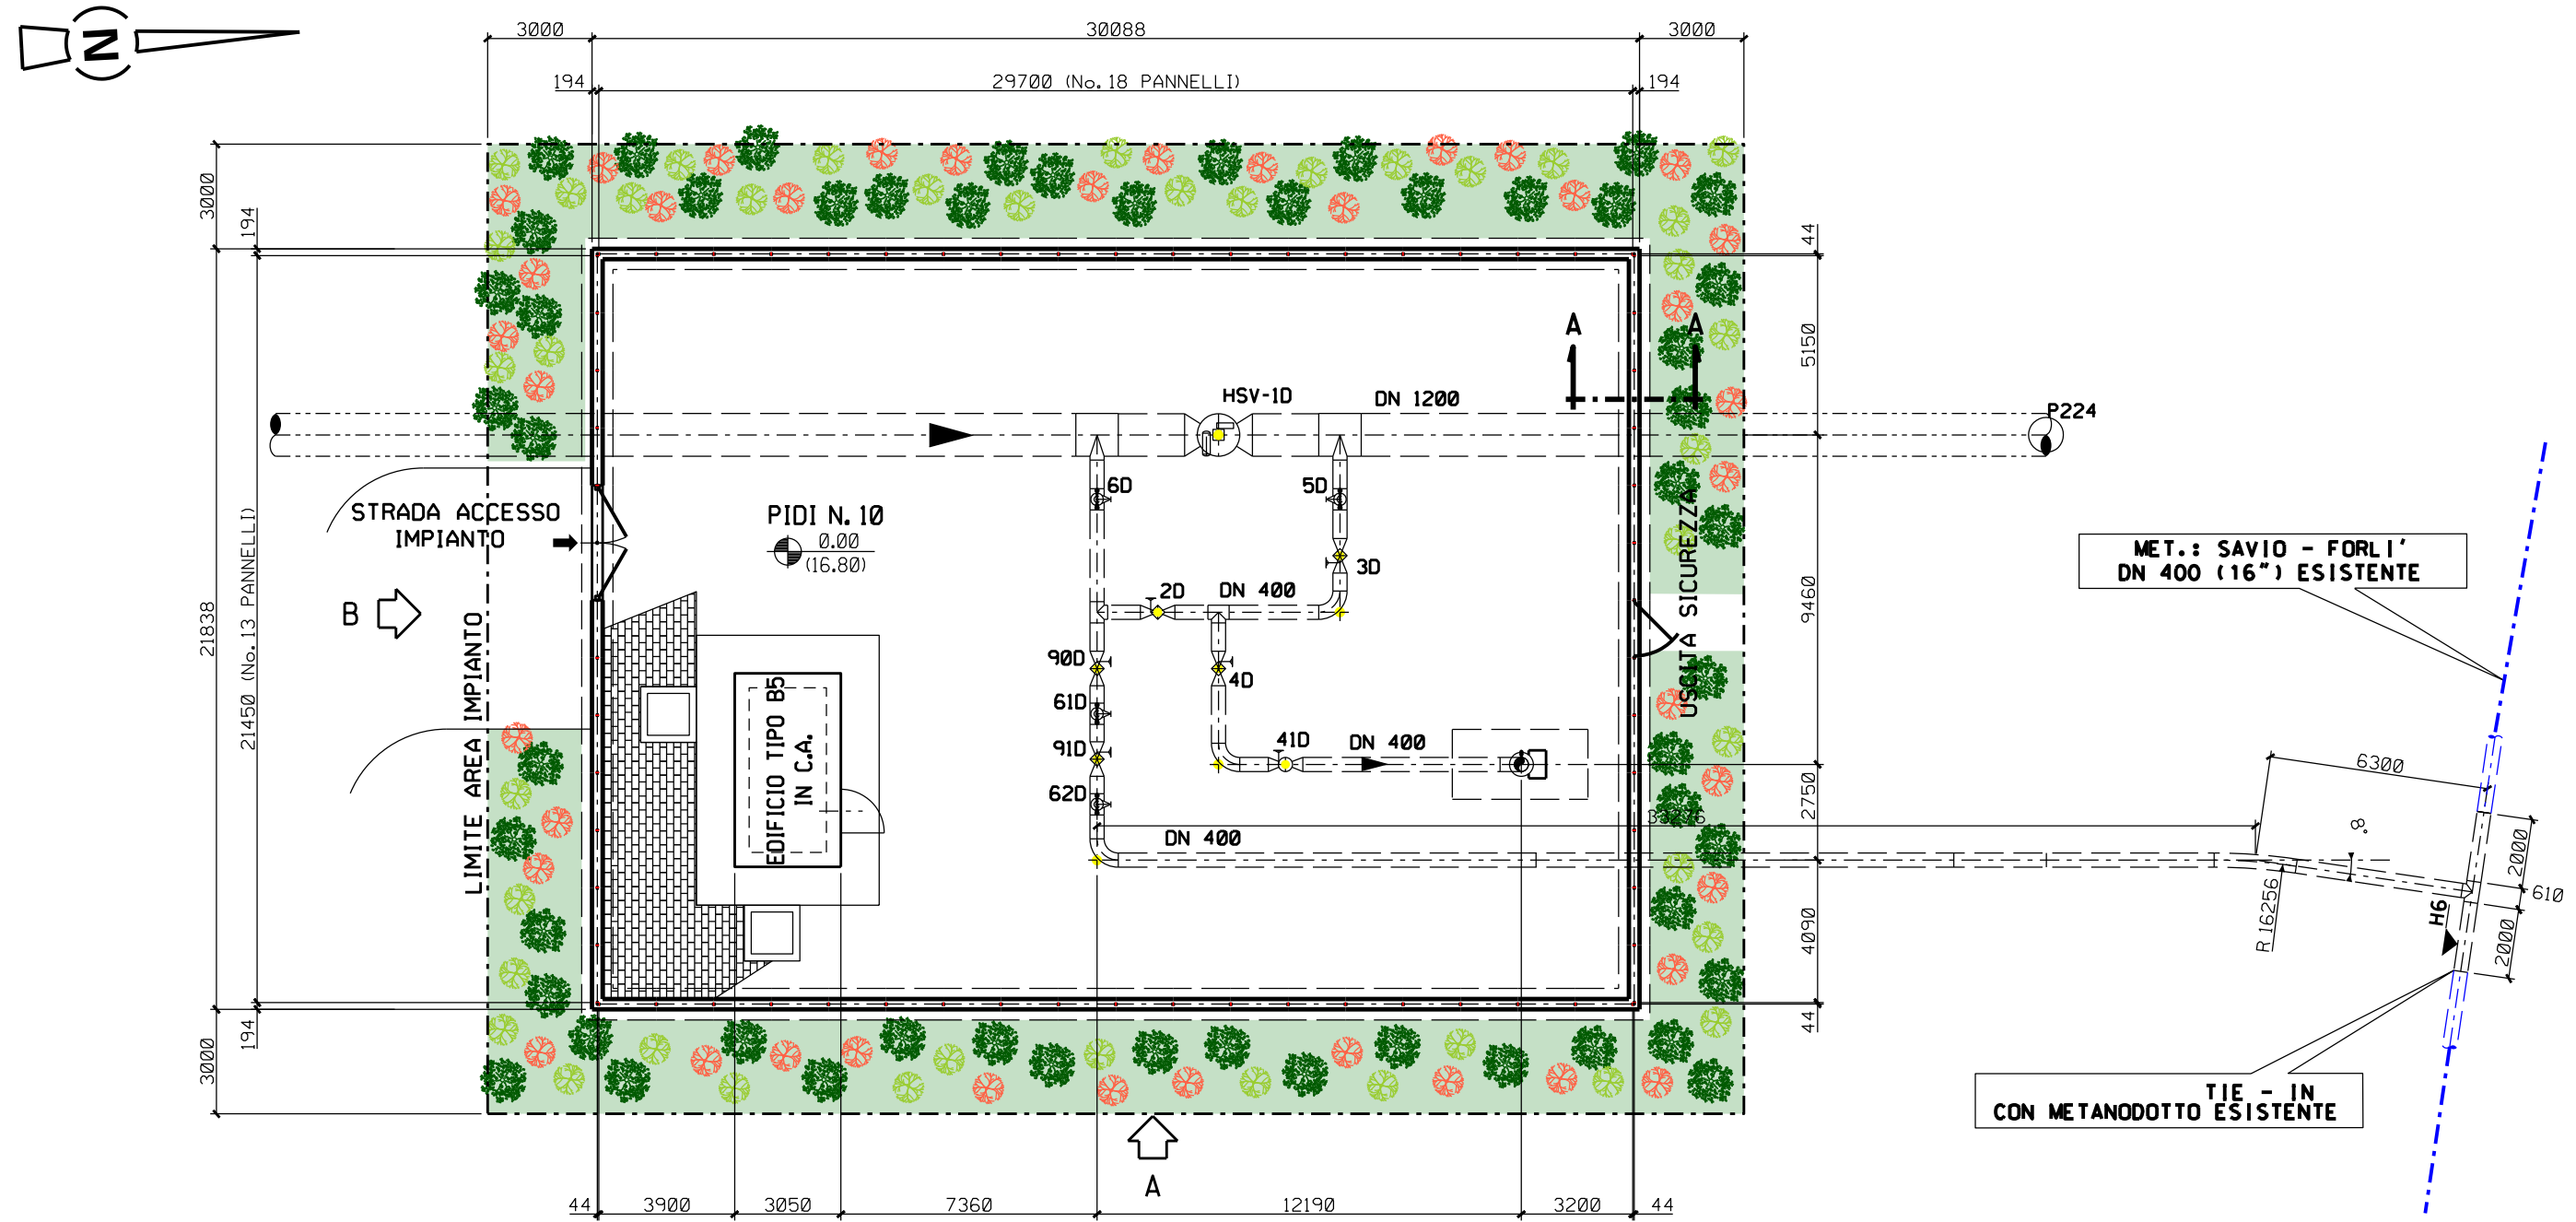

MET.: SAVIO - FORLI' DN 400 (16") ESISTENTE

TIE - IN CON METANODOTTO ESISTENTE

LEGENDA MASCHERAMENTO


- AREA DI INTERVENTO
- Acer campestre (Acero campestre) h. 1,25 - 1,50 m
- Cornus sanguinea (Sanguinella) h. 0,60 m - 0,80 m
- Frangula alnus (Frangola comune) h. 0,60 m - 0,80 m


MASCHERAMENTO LATI IMPIANTO:

SPECIE:	PIANTE N:
Acer campestre	55
Cornus sanguinea	40
Frangula alnus	42


NOTE

La distribuzione delle specie deve avvenire in modo casuale sullo spazio (senza uno schema predefinito)
Le distanze tra le specie arbustive non devono essere inferiori a 0,80 m.
Le distanze tra le specie arboree e le altre specie non devono essere inferiori a 1,00 m.

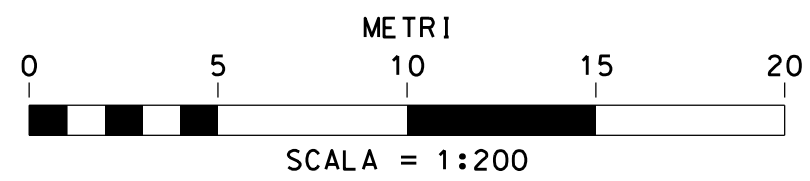

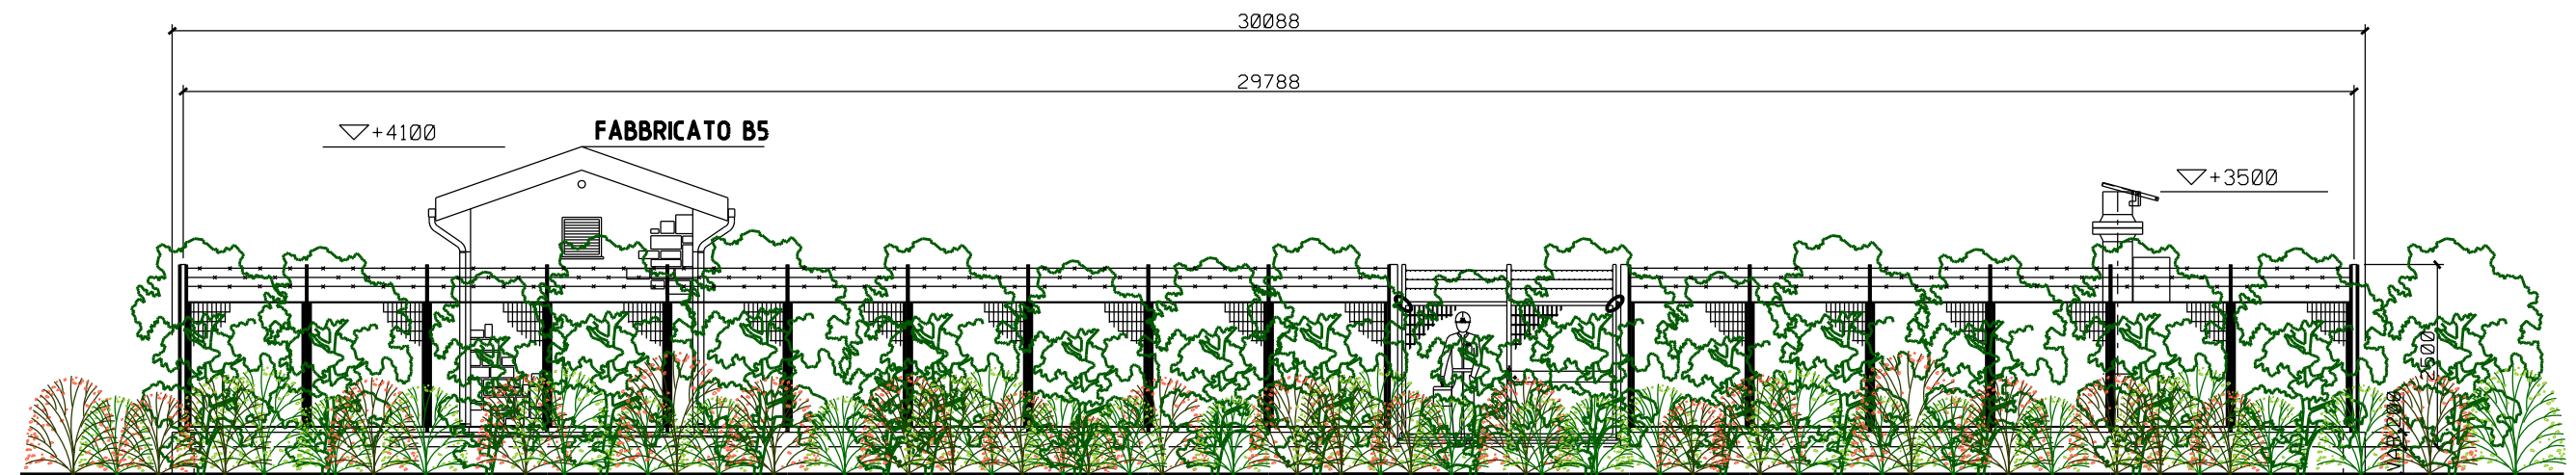



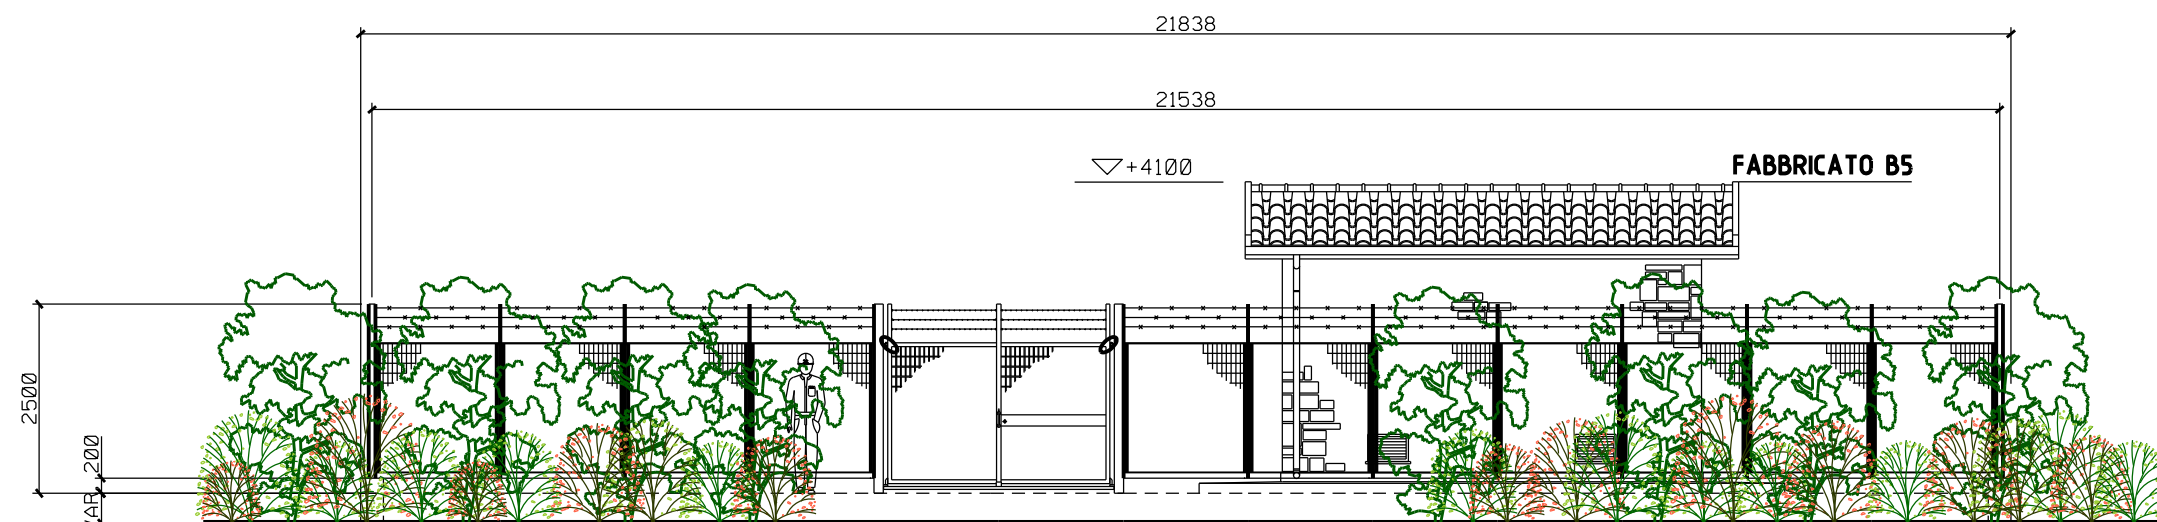




PROSPETTO A






PROSPETTO B

LEGENDA MASCHERAMENTO

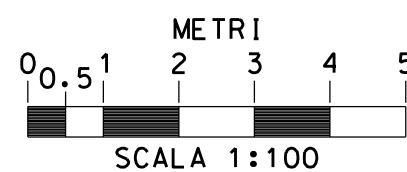		Acero campestre n. 55
		Sanguinella n. 40
		Frangola comune n. 42



1	27/10/2023	EMISSIONE PER PERMESSI	L FALCETELLI	F VITALI	A BRUNI G BRIA
0	12/07/2023	EMISSIONE PER COMMENTI	L FALCETELLI	F VITALI	A BRUNI G BRIA
REV	DATA	DESCRIZIONE	ELABORATO	VERIFICATO	APPROVATO
PROPRIETARIO		PROGETTISTA	Disegno		
		 TECHNIP ENERGIES Rif.: 2295-305-DW-1424-05 T.EN ITALY SOLUTIONS S.p.A.			
METANODOTTO: SESTINO - MINERBIO DN 1200 mm (48"), DP 75 bar			Revisione 1		
5° TRONCO: CESENA - FORLI'			Comm NQ/R22358/R-L01		
PUNTO DI INTERCETTAZIONE DERIVAZIONE IMPORTANTE PIDI LOC. CASTELLACCIO MASCHERAMENTO VEGETAZIONALE CON SPECIE ARBOREE E ARBUSTIVE			Cod. tec. 13247		
			Scala 1:100	Fg 3 di 3	