


STRALCIO PLANIMETRICO 1:2000
COMUNE DI RAVENNA / SEZ. DI RAVENNA F. 235 - 230

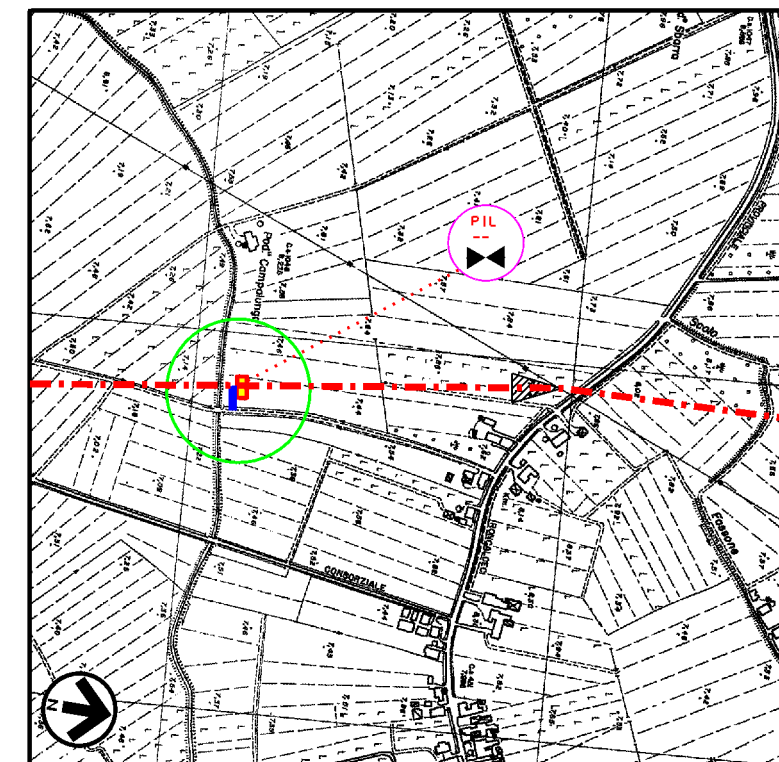

COROGRAFIA 1:10000
CTR 240064


REV	DATA	DESCRIZIONE	ELABORATO	VERIFICATO	APPROVATO
1	27/10/2023	EMISSIONE PER PERMESSI	L FALCETELLI	F VITALI	A BRUNI G BRIA
0	12/07/2023	EMISSIONE PER COMMENTI	L FALCETELLI	F VITALI	A BRUNI G BRIA
PROPRIETARIO		PROGETTISTA	Disegno		
		 Rif: 2295-306-DW-1424-03 T.EN ITALY SOLUTIONS S.p.A.	10-ZB-D-81691		
METANODOTTO: SESTINO - MINERBIO DN 1200 mm (48"), DP 75 bar			Revisione		1
6° TRONCO: FORLI' - RAVENNA (Loc. COSTELLOCELO) PUNTO DI INTERCETTAZIONE DI LINEA PIL-LOC. RONCALCECI MASCHERAMENTO VEGETAZIONALE CON SPECIE ARBOREE E ARBUSTIVE			Comm		NQ/R22358/R-L01
			Cod tec		13247
			Scala		1:200/1:100 Fg 1 di 3

METANODOTTO: SESTINO - MINERBIO - DN 1200 mm (48"), DP75 bar
 6° TRONCO: FORLI' - RAVENNA (Loc. COSTELLOCELO)

PUNTO DI INTERCETTAZIONE DI LINEA PIL - LOC. RONCALCECI
 MASCHERAMENTO VEGETAZIONALE CON SPECIE ARBOREE E ARBUSTIVE

1	27/10/2023	EMISSIONE PER PERMESSI	L FALCETELLI	F VITALI	A. BRUNI G. BRIA
0	12/07/2023	EMISSIONE PER COMMENTI	L FALCETELLI	F VITALI	A. BRUNI G. BRIA
REV	DATA	DESCRIZIONE	ELABORATO	VERIFICATO	APPROVATO
PROPRIETARIO		PROGETTISTA	Disegno		
snam		TEEN TECHNIP ENERGIES techfem	10-ZB-D-81691		
		Rif. 2295-306-DW-1474-03 TEN ITALY SOLUTIONS S.p.A.	Comm NQ/R22358/R-L01		

Foglio
 2
 di 3
 Scala
 1:200

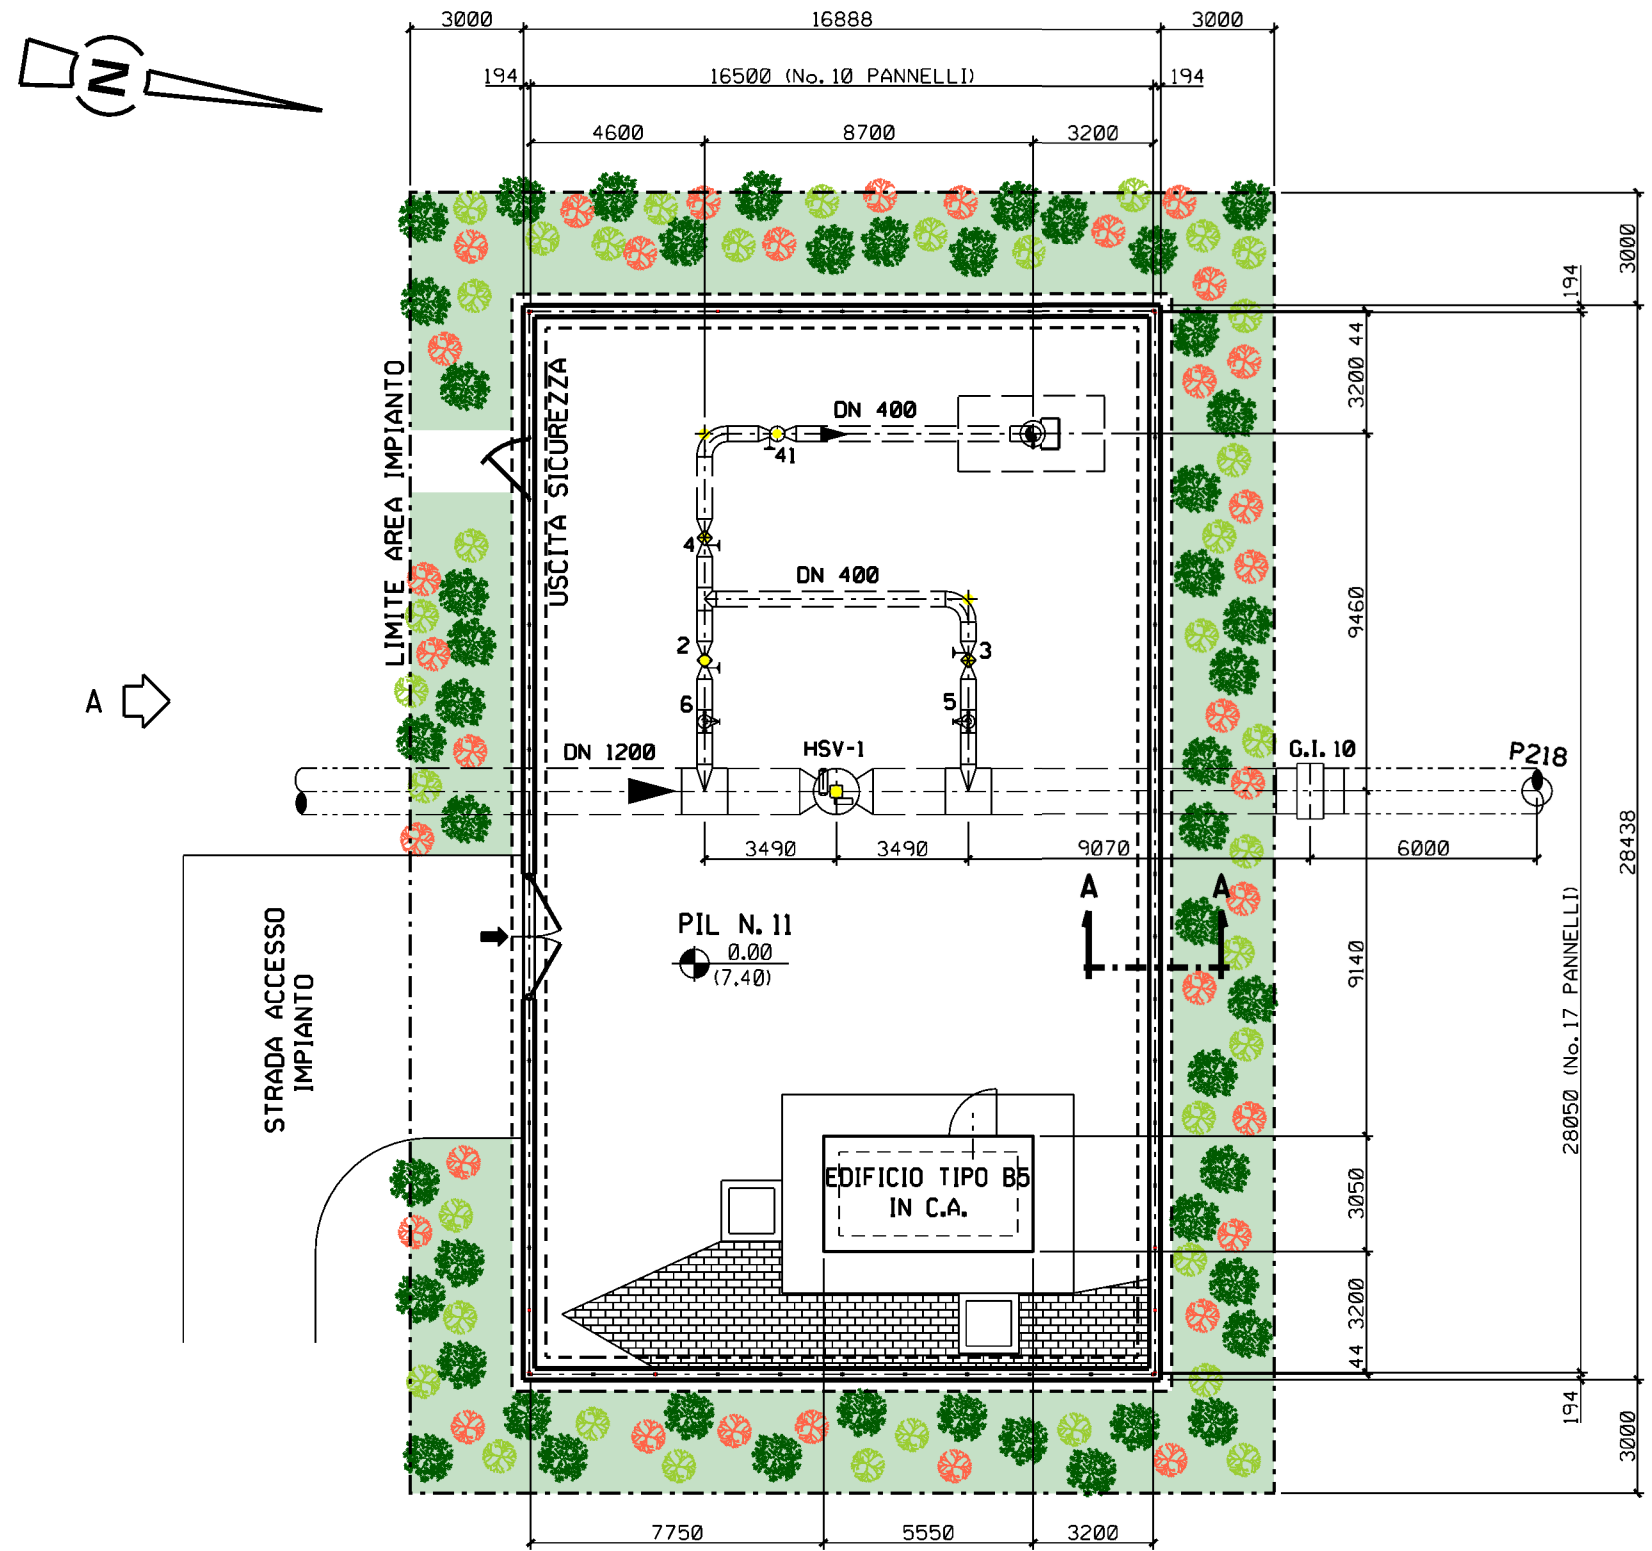

LEGENDA MASCHERAMENTO

- AREA DI INTERVENTO
- Acer campestre (Acero campestre) h. 1,25 - 1,50 m
- Cornus sanguinea (Sanguinella) h. 0,60 m - 0,80 m
- Frangula alnus (Frangola comune) h. 0,60 m - 0,80 m


MASCHERAMENTO LATI IMPIANTO:

SPECIE:	PIANTE N:
Acer campestre	49
Cornus sanguinea	34
Frangula alnus	37


NOTE

La distribuzione delle specie deve avvenire in modo casuale sullo spazio (senza uno schema predefinito)


Le distanze tra le specie arbustive non devono essere inferiori a 0,80 m.
 Le distanze tra le specie arboree e le altre specie non devono essere inferiori a 1,00 m.

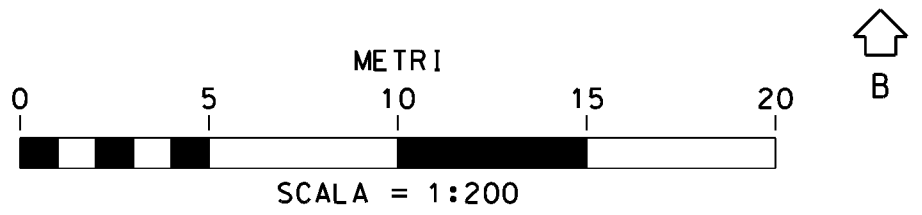

DOCUMENTI DI RIFERIMENTO	N.

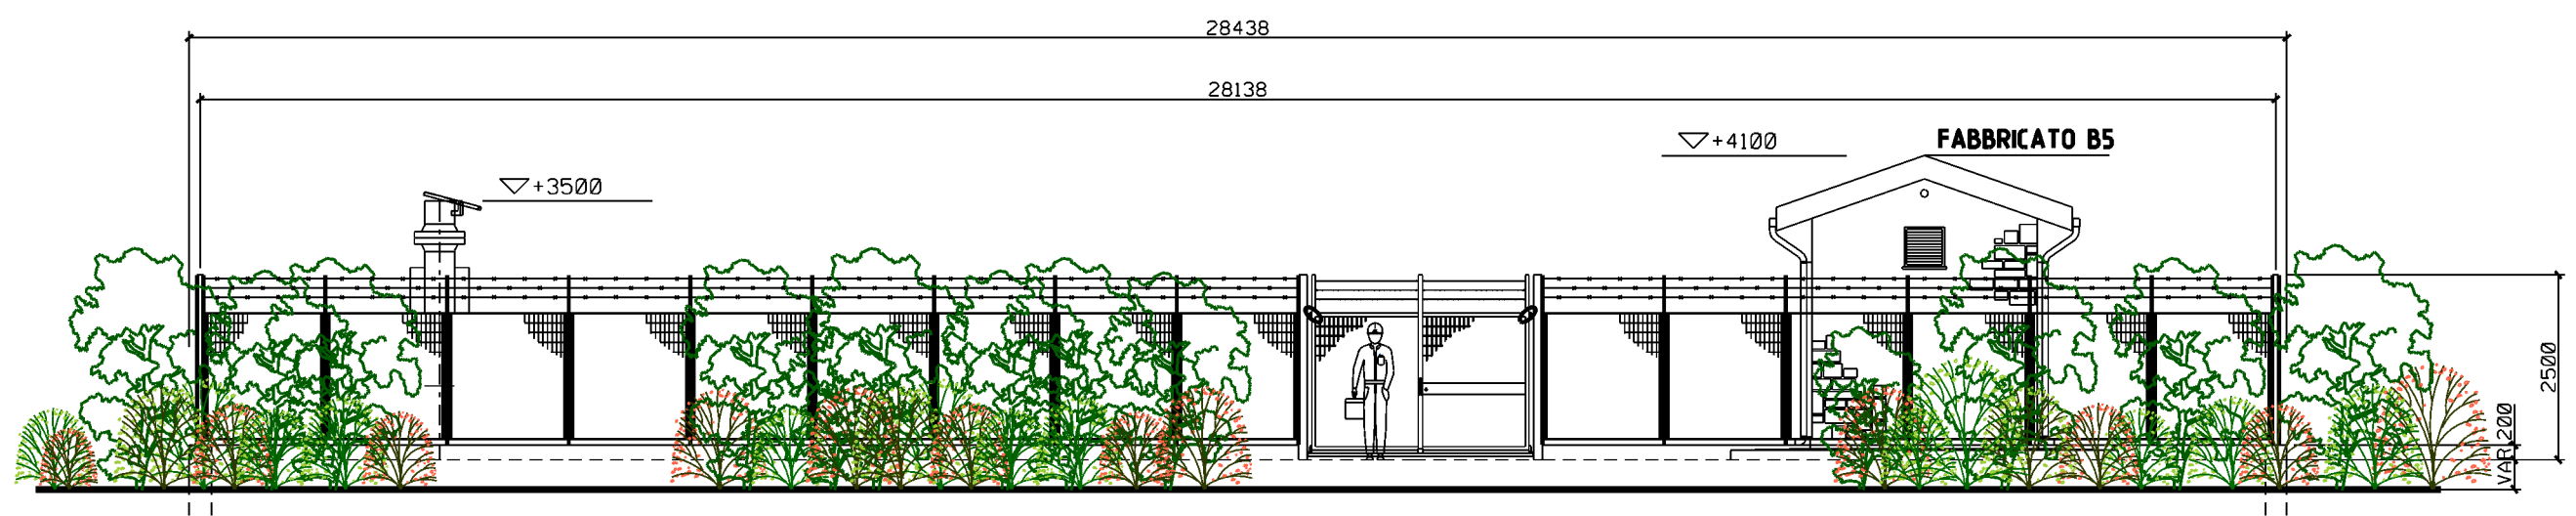


PROSPETTO A

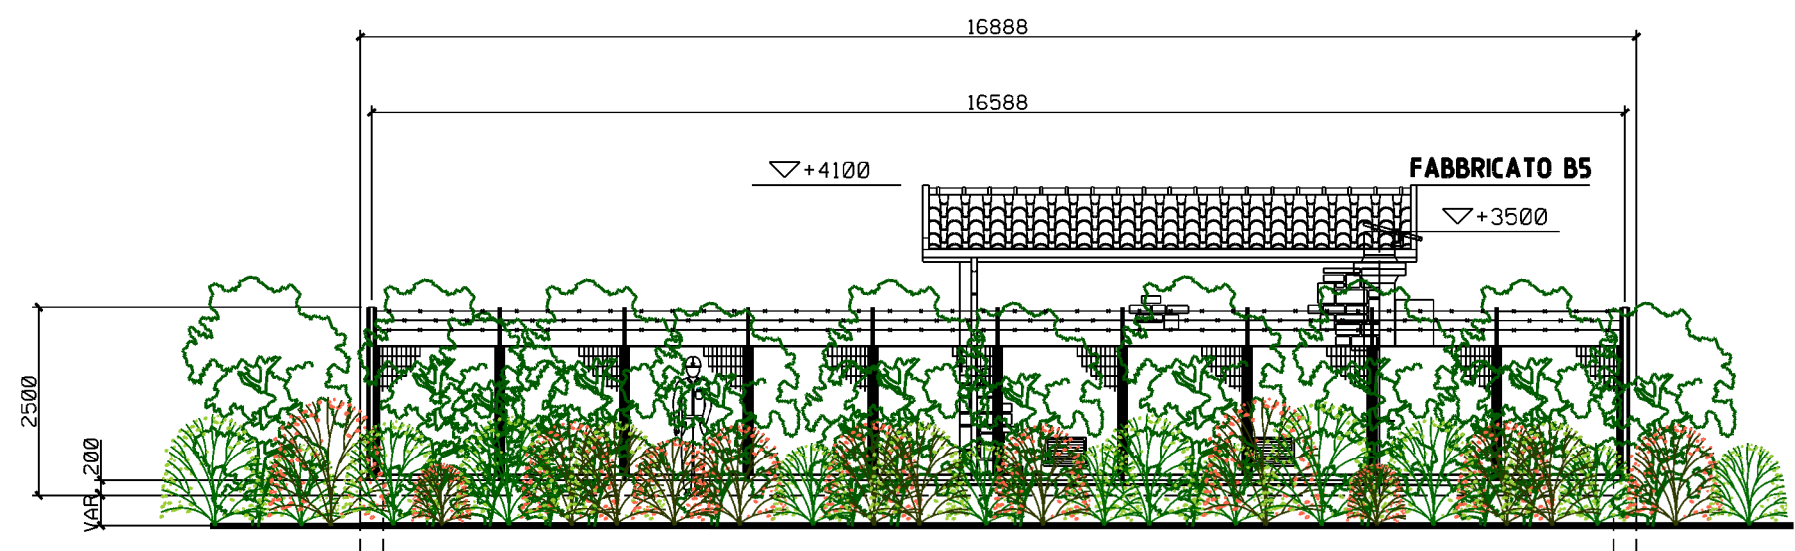

PROSPETTO B

LEGENDA MASCHERAMENTO

	Acero campestre n. 49
	Sanguinella n. 34
	Frangola comune n. 37

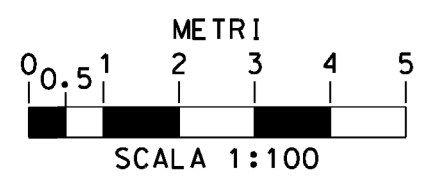

1	27/10/2023	EMISSIONE PER PERMESSI	L FALCETELLI	F VITALI	A BRUNI G BRIA
0	12/07/2023	EMISSIONE PER COMMENTI	L FALCETELLI	F VITALI	A BRUNI G BRIA
REV	DATA	DESCRIZIONE	ELABORATO	VERIFICATO	APPROVATO
PROPRIETARIO		PROGETTISTA	Disegno		
			10-ZB-D-81691		
		METANODOTTO: SESTINO - MINERBIO DN 1200 mm (48"), DP 75 bar	Revisione 1		
		6° TRONCO: FORLI' - RAVENNA (Loc. COSTELLOCELO) PUNTO DI INTERCETTAZIONE DI LINEA PIL-LOC. RONCALCECI MASCHERAMENTO VEGETAZIONALE CON SPECIE ARBOREE E ARBUSTIVE	Comm NQ/R22358/R-L01		
			Cod tec 13247		
			Scala 1:100 Fg 3 di 3		