





STRALCIO PLANIMETRICO 1:2000
COMUNE DI RUSSIF.13

DOCUMENTI DI RIFERIMENTO

N.

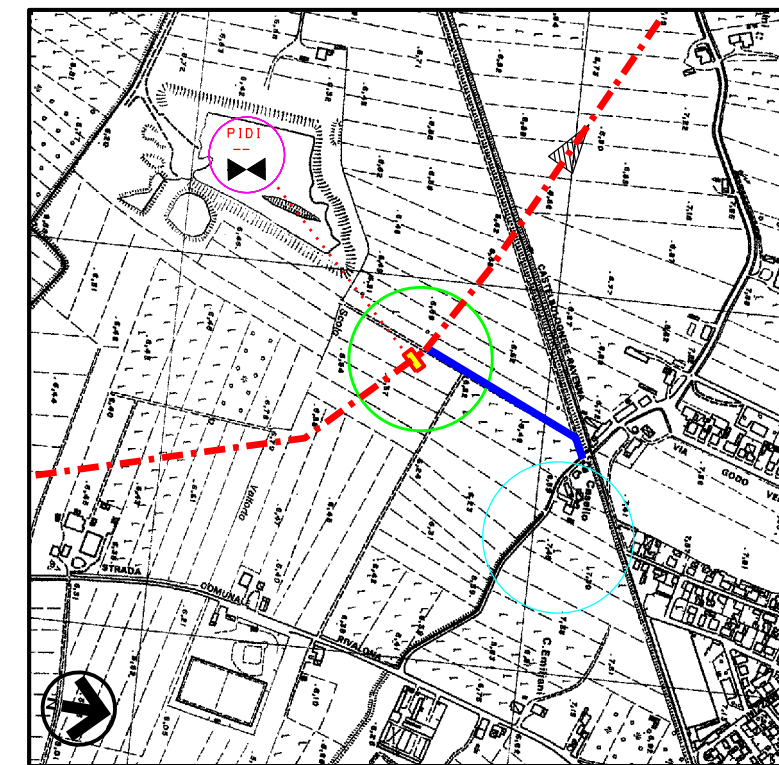

COROGRAFIA 1:10000
CTR 240011


REV	DATA	DESCRIZIONE	ELABORATO	VERIFICATO	APPROVATO
1	27/10/2023	EMISSIONE PER PERMESSI	L FALCETELLI	F VITALI	A BRUNI G BRIA
0	12/07/2023	EMISSIONE PER COMMENTI	L FALCETELLI	F VITALI	A BRUNI G BRIA
PROPRIETARIO 			PROGETTISTA   Rif.: 2295-307-DW-1424-04 T.EN ITALY SOLUTIONS S.p.A.		
METANODOTTO: SESTINO - MINERBIO DN 1200 mm (48"), DP 75 bar			Disegno 10-ZB-D-81697		
7° TRONCO: RAVENNA - RAVENNA (Loc. FIUME LAMONE) PUNTO DI INTERCETTAZIONE DI LINEA LOC.C.NA EMILIANI MASCHERAMENTO VEGETAZIONALE CON SPECIE ARBOREE E ARBUSTIVE			Revisione 1 Comm NQ/R22358/R-L01 Cod. tec. 13247 Scala 1.200/1:100 Fg 1 di 3		

METANODOTTO: SESTINO - MINERBIO - DN 1200 mm (48"), DP75 bar
 7° TRONCO: RAVENNA - RAVENNA (Loc. FIUME LAMONE)





PUNTO DI INTERCETTAZIONE DI LINEA PIL - LOC. C.NA EMILIANI
 MASCHERAMENTO VEGETAZIONALE CON SPECIE ARBOREE E ARBUSTIVE

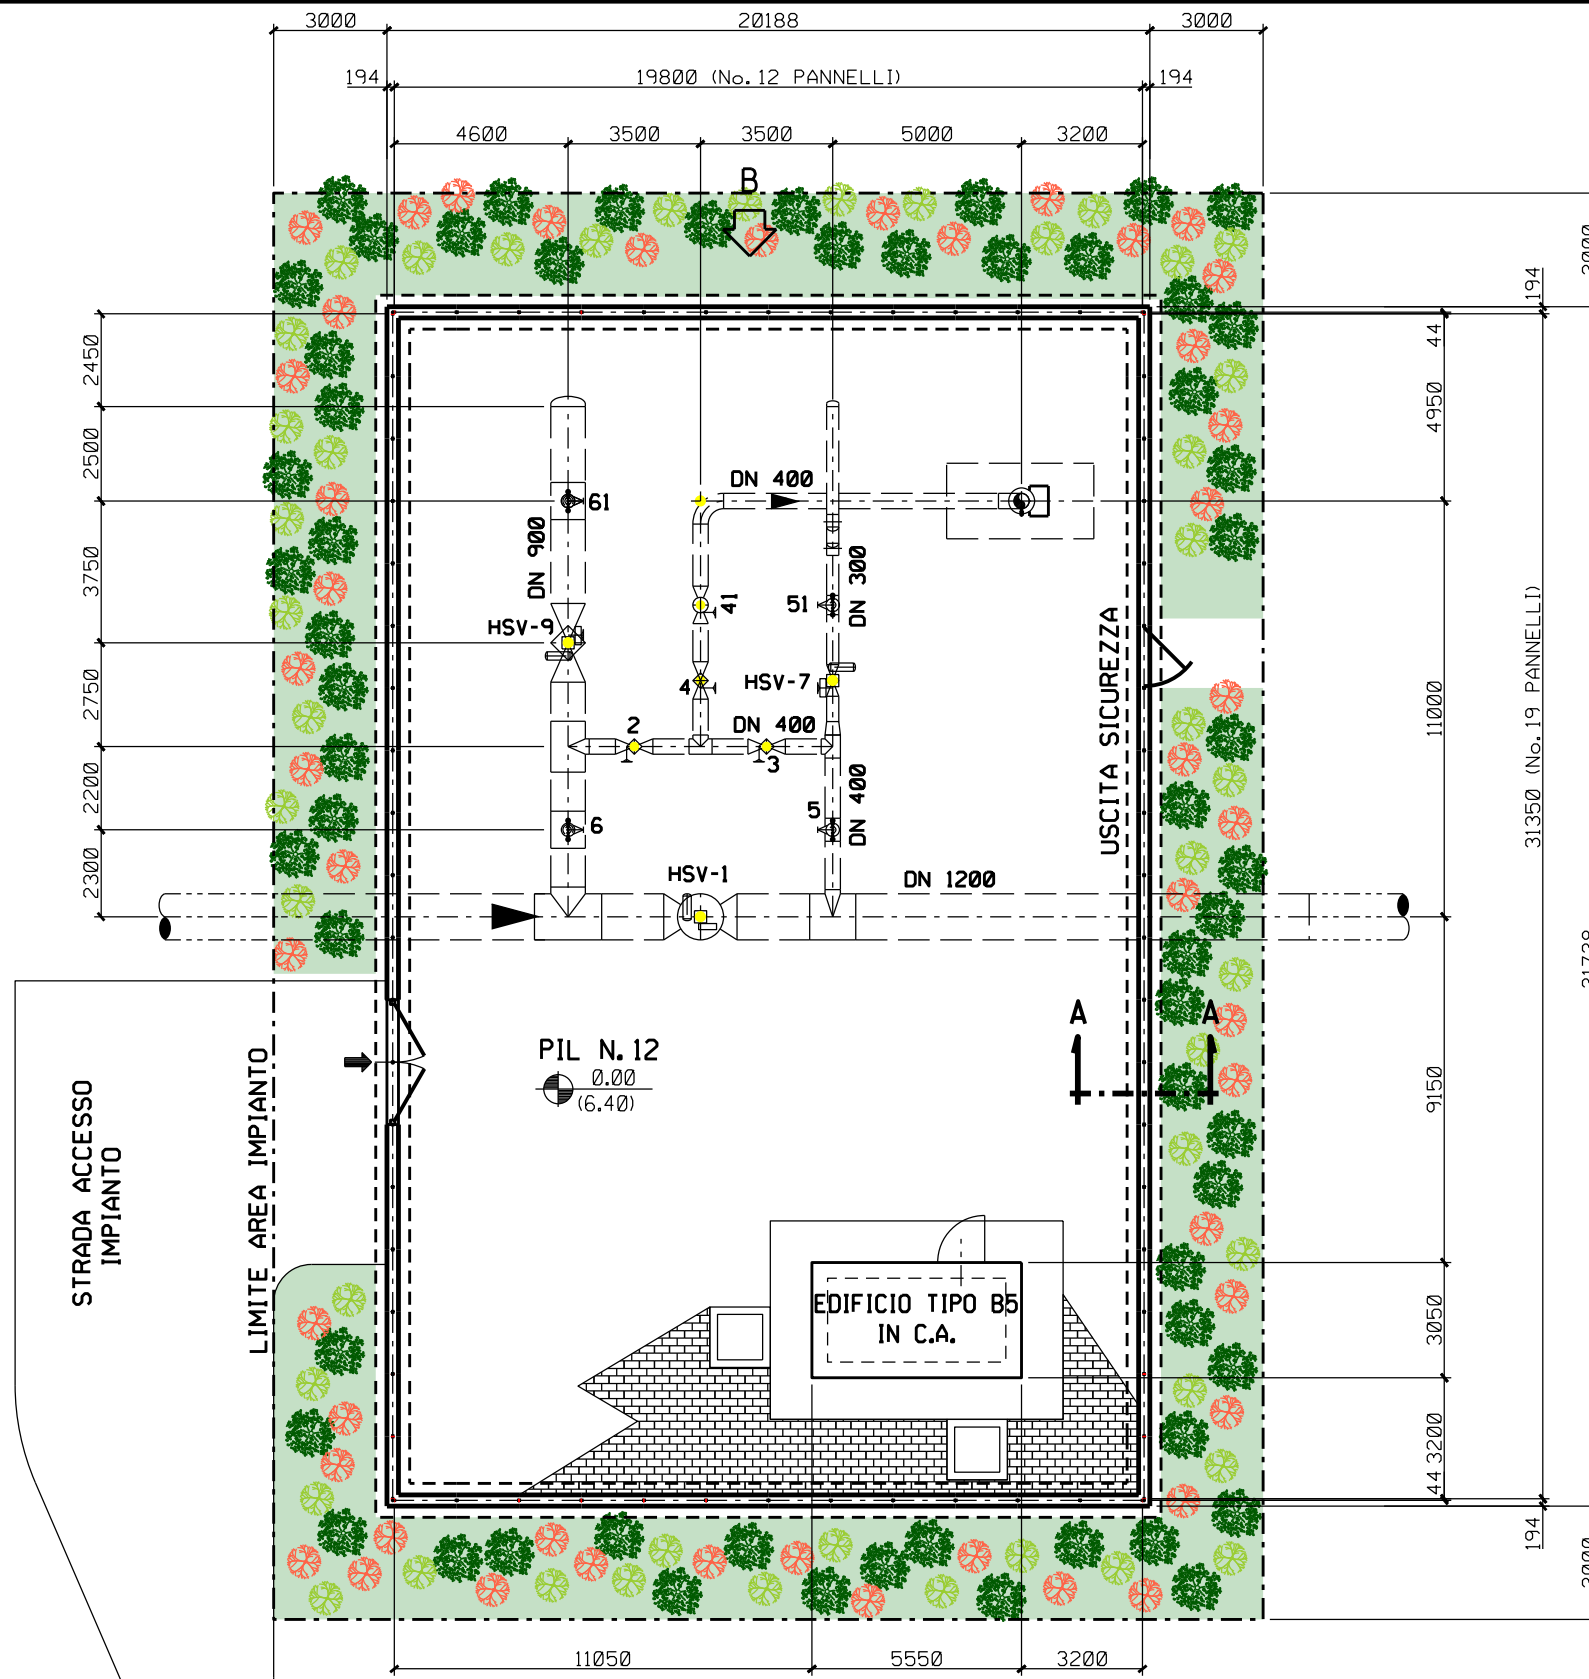1	27/10/2023	EMISSIONE PER PERMESSI	L. FALCETELLI	F. VITALI	A. BRUNI G. BRUNA
0	12/07/2023	EMISSIONE PER COMMENTI	L. FALCETELLI	F. VITALI	A. BRUNI G. BRUNA
REV	DATA	DESCRIZIONE	ELABORATO	VERIFICATO	APPROVATO
PROPRIETARIO		PROGETTISTA	Disegno		
		 	10-ZB-D-81697		
		Rif. 2295-307-DW-14.24-04 TEN ITALY SOLUTIONS S.p.A.	Comm. NQ/R22358/R-L01		

Foglio
2
 di 3
 Scala
1:200



LEGENDA MASCHERAMENTO

-  AREA DI INTERVENTO
-  Acer campestre (Acer campestre) h. 1,25 - 1,50 m
-  Cornus sanguinea (Sanguinella) h. 0,60 m - 0,80 m
-  Frangula alnus (Frangola comune) h. 0,60 m - 0,80 m


MASCHERAMENTO LATI IMPIANTO:

SPECIE:	PIANTE N:
Acer campestre	63
Cornus sanguinea	48
Frangula alnus	46


NOTE

La distribuzione delle specie deve avvenire in modo casuale sullo spazio (senza uno schema predefinito)

Le distanze tra le specie arbustive non devono essere inferiori a 0,80 m.
 Le distanze tra le specie arboree e le altre specie non devono essere inferiori a 1,00 m.

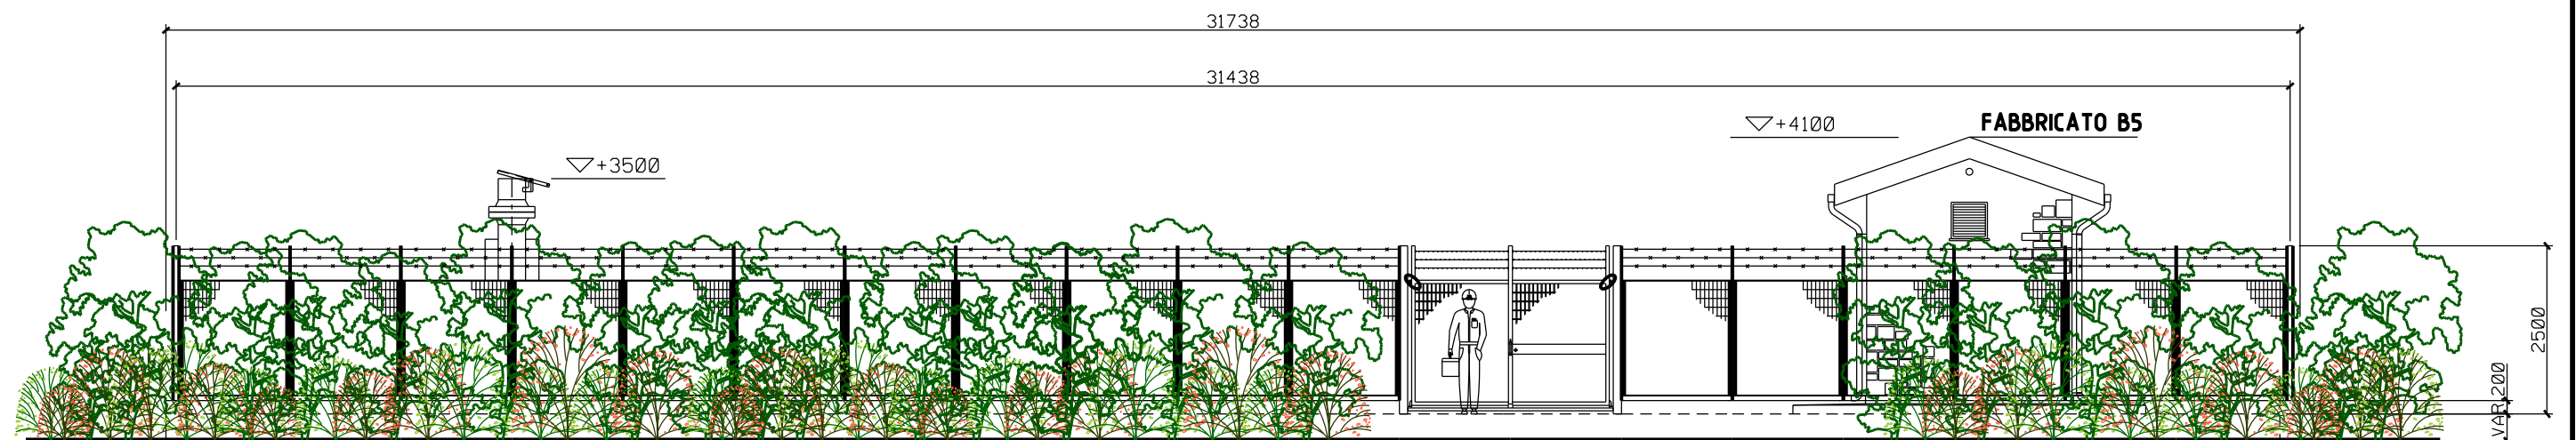


PROSPETTO A

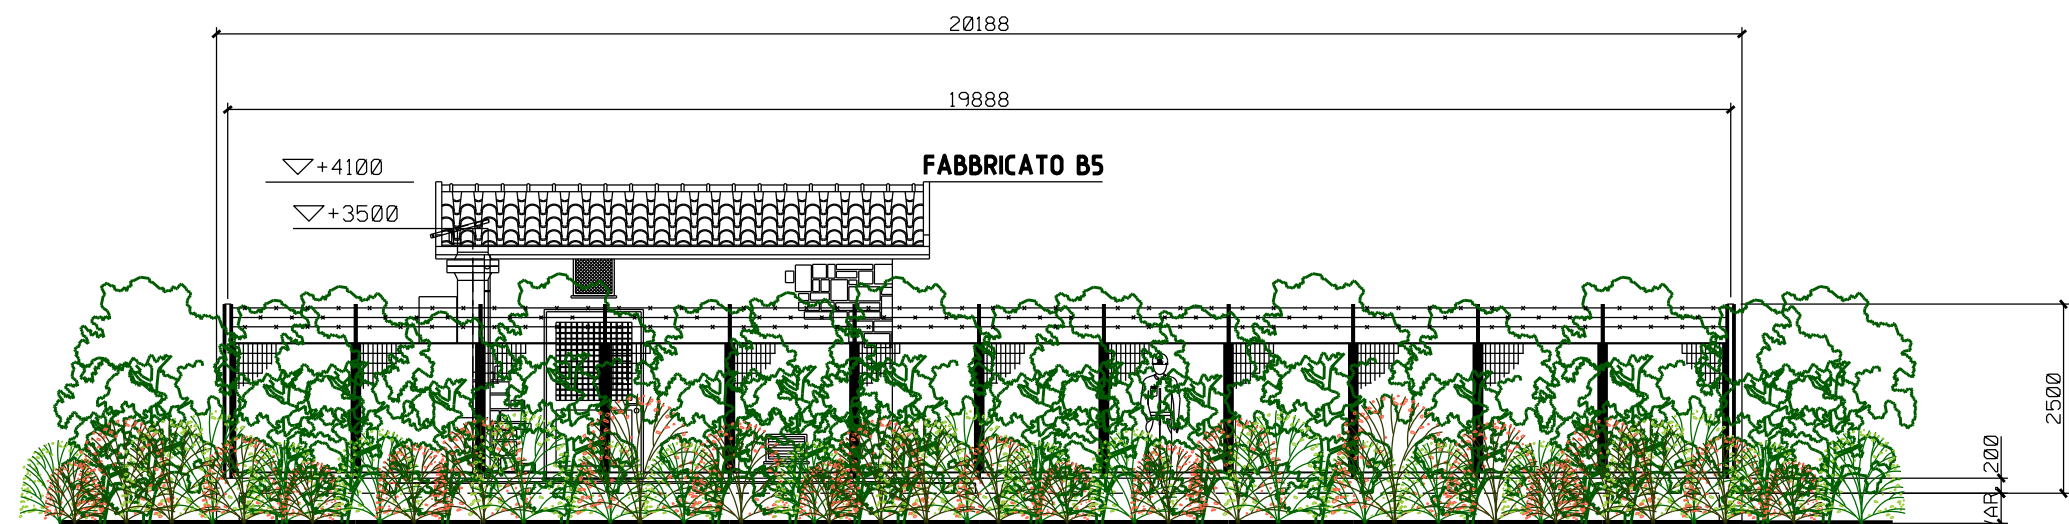

PROSPETTO B

LEGENDA MASCHERAMENTO

	Acer campestre n. 63
	Sanguinella n. 46
	Frangola n. 44

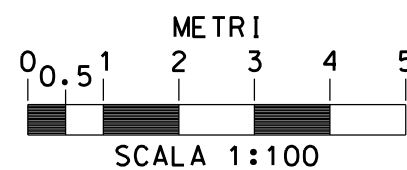

1	27/10/2023	EMISSIONE PER PERMESSI	L FALCETELLI	F VITALI	A BRUNI G BRIA
0	12/07/2023	EMISSIONE PER COMMENTI	L FALCETELLI	F VITALI	A BRUNI G BRIA
REV	DATA	DESCRIZIONE	ELABORATO	VERIFICATO	APPROVATO
PROPRIETARIO		PROGETTISTA	Disegno		
		 TECHNIP ENERGIES 	10-ZB-D-81697		
		Rif.: 2295-307-DW-1424-04 T.EN ITALY SOLUTIONS S.p.A.	Revisione 1		
		METANODOTTO: SESTINO - MINERBIO DN 1200 mm (48"), DP 75 bar	Comm NQ/R22358/R-L01		
		7° TRONCO: RAVENNA - RAVENNA (Loc. FIUME LAMONE)	Cod. tec. 13247		
		PUNTO DI INTERCETTAZIONE DI LINEA PIL LOC. C.NA EMILIANI	Scala 1:100		
		MASCHERAMENTO VEGETAZIONALE CON SPECIE ARBOREE E ARBUSTIVE	Fg 3 di 3		