


STRALCIO PLANIMETRICO 1:2000  
COMUNE DI RUSSIF.6 - 12

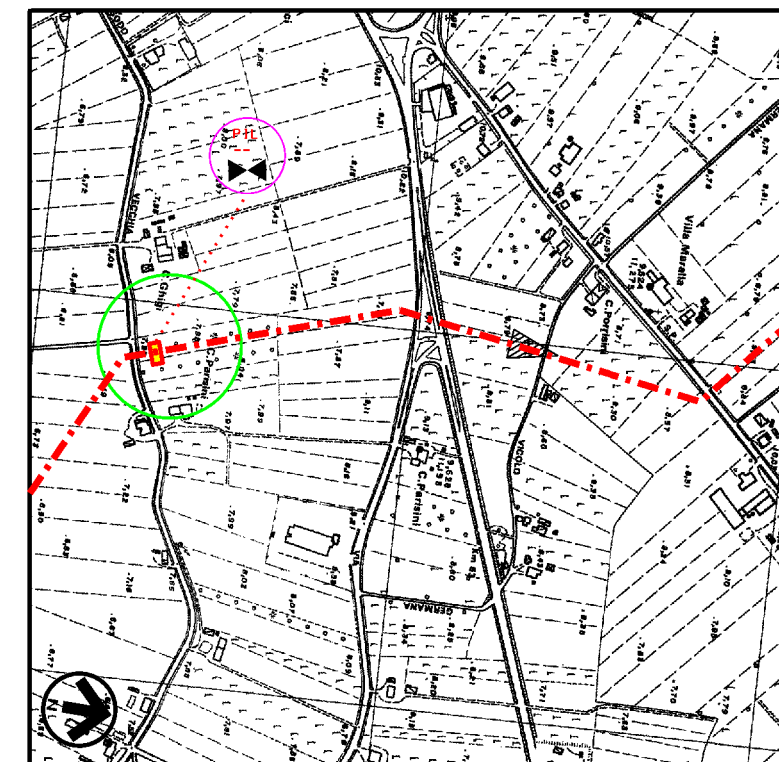

COROGRAFIA 1:10000  
CTR 240011


REV	DATA	DESCRIZIONE	ELABORATO	VERIFICATO	APPROVATO
1	27/10/2023	EMISSIONE PER PERMESSI	L FALCETELLI	F VITALI	A BRUNI G BRIA
0	12/07/2023	EMISSIONE PER COMMENTI	L FALCETELLI	F VITALI	A BRUNI G BRIA
PROPRIETARIO		PROGETTISTA	Disegno		
		  Rif: 2295-307-DW-1424-05 T.EN ITALY SOLUTIONS S.p.A.	10-ZB-D-81698		
METANODOTTO: SESTINO - MINERBIO DN 1200 mm (48"), DP 75 bar			Revisione 1		
7° TRONCO: RAVENNA - RAVENNA (Loc. FIUME LAMONE)			Comm NQ/R22358/R-L01		
PUNTO DI INTERCETTAZIONE DI LINEA PIL - LOC. C NA PARISINI			Cod tec 13247		
MASCHERAMENTO VEGETAZIONALE CON SPECIE ARBOREE E ARBUSTIVE			Scala 1:200/1:100	Fg 1 di 3	

METANODOTTO: SESTINO - MINERBIO - DN 1200 mm (48"), DP75 bar  
 7° TRONCO: RAVENNA - RAVENNA (Loc. FIUME LAMONE)

PUNTO DI INTERCETTAZIONE DI LINEA PIL - LOC. C.NA PARISINI  
 MASCHERAMENTO VEGETAZIONALE CON SPECIE ARBOREE E ARBUSTIVE

1	27/10/2023	EMISSIONE PER PERMESSI	L FALCETELLI	F VITALI	A. BRUNI G. BRUA
0	12/07/2023	EMISSIONE PER COMMENTI	L FALCETELLI	F VITALI	A. BRUNI G. BRUA
REV	DATA	DESCRIZIONE	ELABORATO	VERIFICATO	APPROVATO
PROPRIETARIO		PROGETTISTA	Disegno		
snam		TEEN TECHNIP ENERGIES techfem	10-ZB-D-81698		
		Rif. 2295-307-DW-1474-05 TEN ITALY SOLUTIONS S.p.A.	Comm NQ/R22358/R-L01		

Foglio  
 2  
 di 3  
 Scala  
 1:200

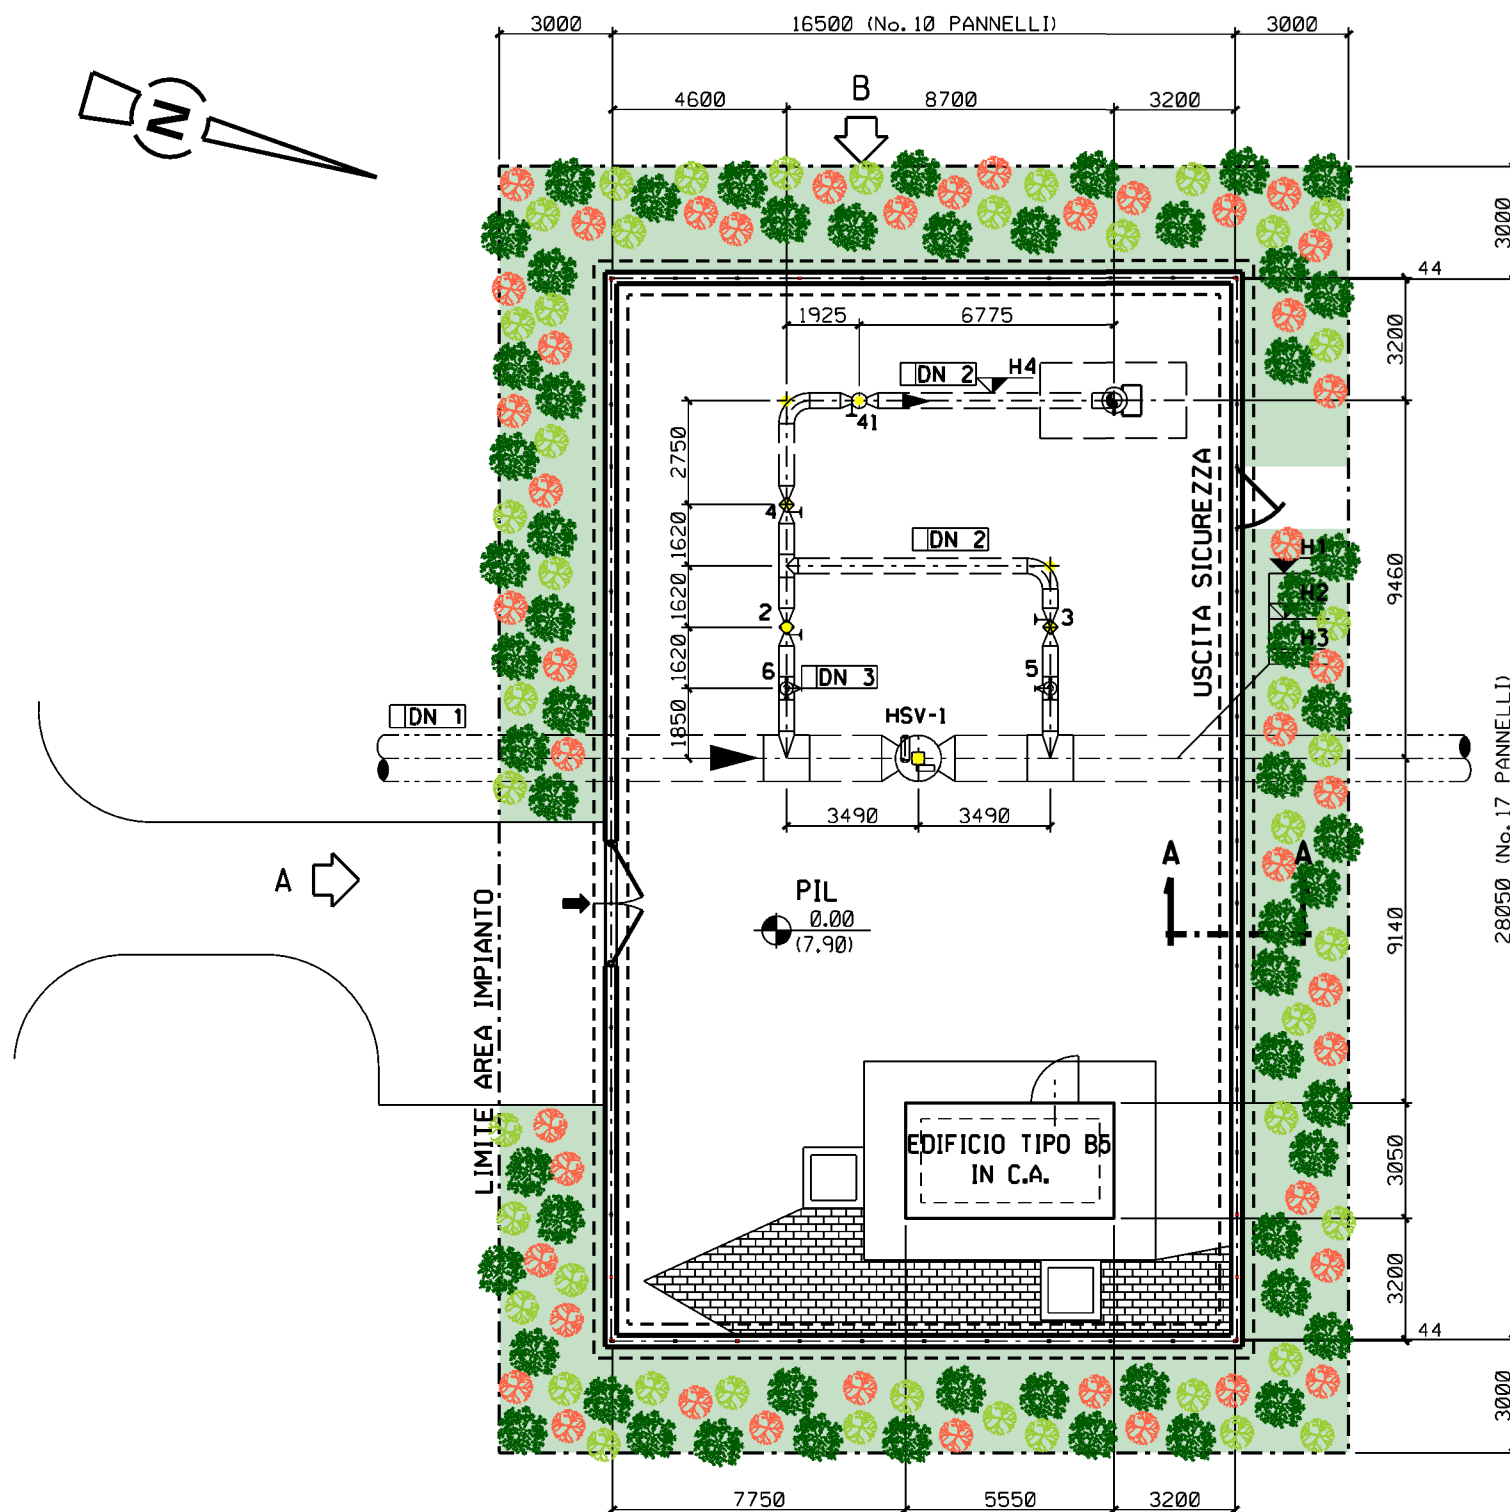

### LEGENDA MASCHERAMENTO

- AREA DI INTERVENTO
- Acer campestre (Acero campestre) h. 1,25 - 1,50 m
- Cornus sanguinea (Sanguinella) h. 0,60 m - 0,80 m
- Frangula alnus (Frangola comune) h. 0,60 m - 0,80 m


### MASCHERAMENTO LATI IMPIANTO:


SPECIE:	PIANTE N°:
Acer campestre	61
Cornus sanguinea	45
Frangula alnus	44

### NOTE


La distribuzione delle specie deve avvenire in modo casuale sullo spazio (senza uno schema predefinito)

Le distanze tra le specie arbustive non devono essere inferiori a 0,80 m.  
 Le distanze tra le specie arboree e le altre specie non devono essere inferiori a 1,00 m.

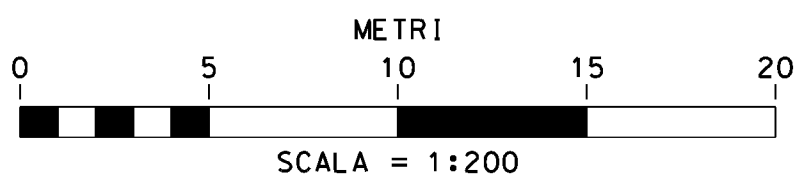

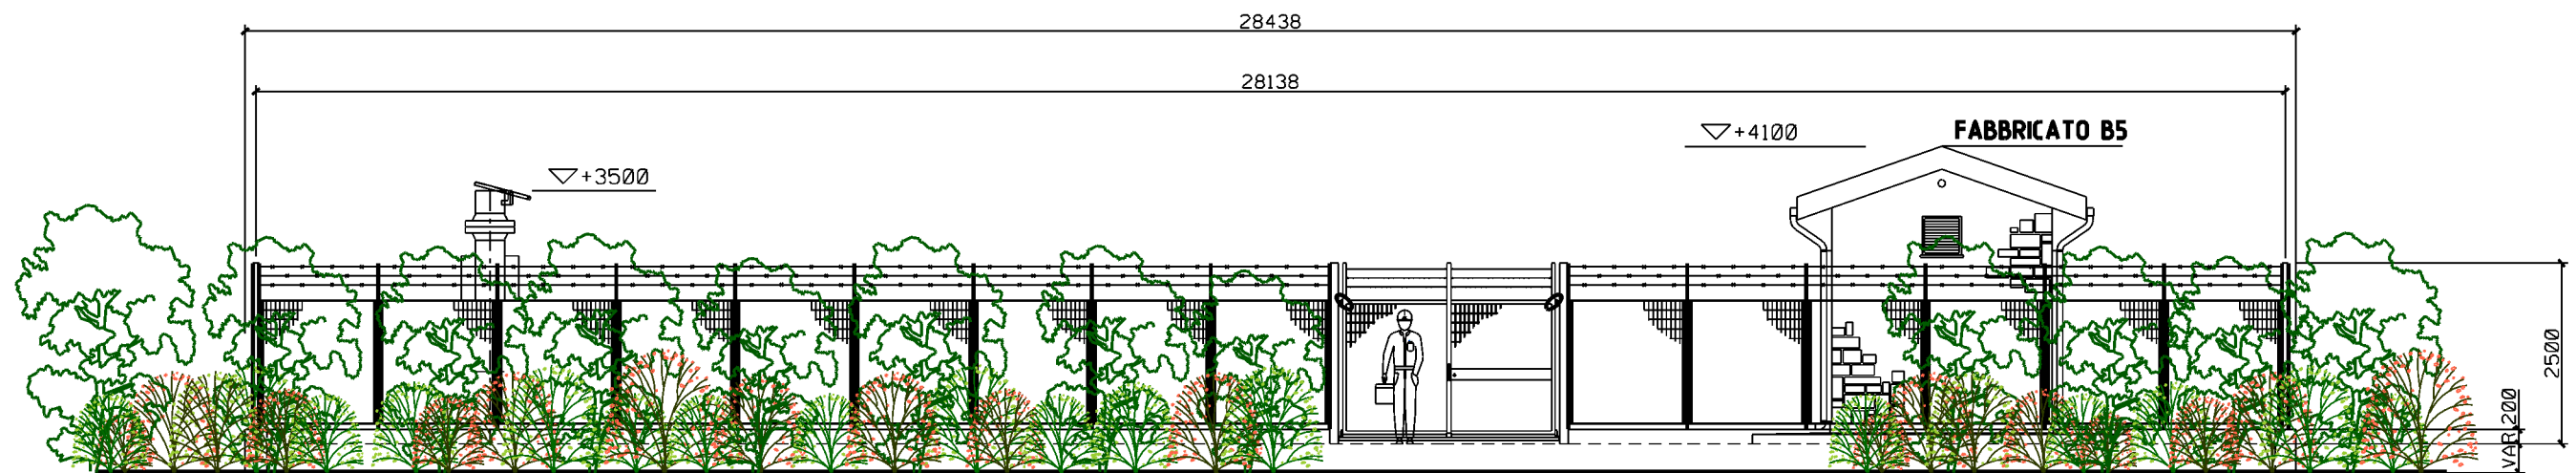



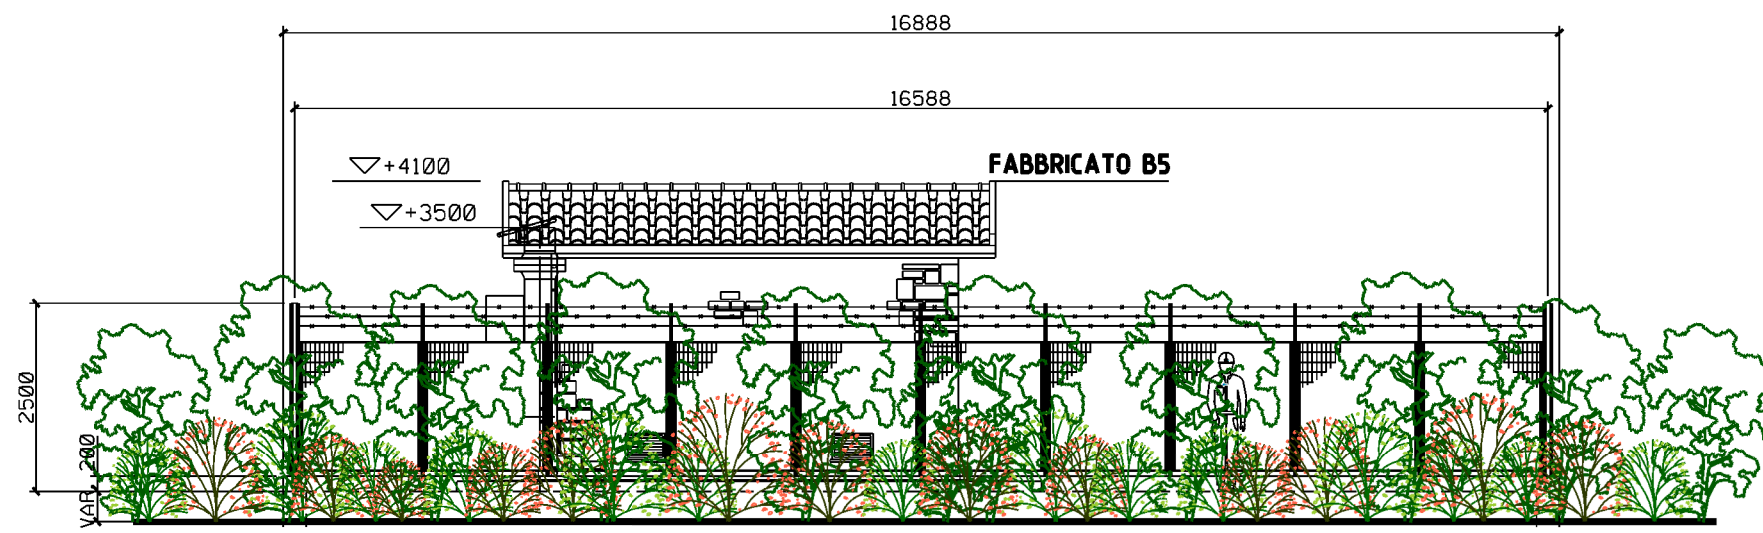




PROSPETTO A






PROSPETTO B

## LEGENDA MASCHERAMENTO

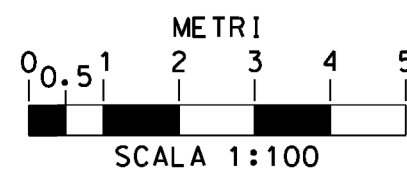		Acero campestre n. 61
		Sanguinella n. 45
		Frangola comune n. 44



1	27/10/2023	EMISSIONE PER PERMESSI	L FALCATELLI	F VITALI	A BRUNI G BRIA
0	12/07/2023	EMISSIONE PER COMMENTI	L FALCATELLI	F VITALI	A BRUNI G BRIA
REV	DATA	DESCRIZIONE	ELABORATO	VERIFICATO	APPROVATO
PROPRIETARIO		PROGETTISTA	Disegno		
		 <b>TECHNIP ENERGIES</b>  Rif.: 2295-307-DW-1424-05 T.EN ITALY SOLUTIONS S.p.A.	10-ZB-D-81698		
METANODOTTO: SESTINO - MINERBIO DN 1200 mm (48"), DP 75 bar			Revisione	1	
7° TRONCO: RAVENNA - RAVENNA (Loc. FIUME LAMONE) PUNTO DI INTERCETTAZIONE DI LINEA PIL - LOC. C.NA PARISINI MASCHERAMENTO VEGETAZIONALE CON SPECIE ARBOREE E ARBUSTIVE			Comm	NQ/R22358/R-L01	
			Cod tec	13247	
			Scala	1:100	Fg 3 di 3