




STRALCIO PLANIMETRICO 1:2000
COMUNE DI BAGNACAVALLO F.28 - F.29



COROGRAFIA 1:10000
CTR 223093



1	27/10/2023	EMISSIONE PER PERMESSI	L.FALCETELLI	F.VITALI	A. BRUNI G. BRIA
0	12/07/2023	EMISSIONE PER COMMENTI	L.FALCETELLI	F.VITALI	A. BRUNI G. BRIA
REV	DATA	DESCRIZIONE	ELABORATO	VERIFICATO	APPROVATO
PROPRIETARIO		PROGETTISTA	Disegno		
		  Rif.: 2295-308-DW-1424-04 T.EN ITALY SOLUTIONS S.p.A.	10-ZB-D-81699		
METANODOTTO: SESTINO - MINERBIO DN 1200 mm (48"), DP 75 bar			Revisione 1		
8° TRONCO: RAVENNA (FIUME LAMONE) - ALFONSINE PUNTO DI INTERCETTAZIONE DI LINEA PIL - LOC. VILLA PRATI MASCHERAMENTO VEGETAZIONALE CON SPECIE ARBOREE E ARBUSTIVE			Comm. NQ/R22358/R-L01		
			Cod. tec. 13247		
			Scala 1:200/1:100		
			Fg 1 di 3		

METANODOTTO: SESTINO - MINERBIO - DN 1200 mm (48"), DP75 bar
 8° TRONCO: RAVENNA (Loc. FIUME LAMONE) - ALFONSINE

PUNTO DI INTERCETTAZIONE DI LINEA PIL - LOC. VILLA PRATI
 MASCHERAMENTO VEGETAZIONALE CON SPECIE ARBOREE E ARBUSTIVE

1	27/10/2023	EMISSIONE PER PERMESSI	L.FALCETELLI	F.VITALI	A. BRUNI
0	12/07/2023	EMISSIONE PER COMMENTI	L.FALCETELLI	F.VITALI	A. BRUNI
REV.	DATA	DESCRIZIONE	ELABORATO	VERIFICATO	APPROVATO
PROPRIETARIO		PROGETTISTA		Disegno	
snam		TEN TECHNIP ENERGIES techfem		10-ZB-D-81699	
		Rif. 2295-308-DW-1474-04 TEN ITALY SOLUTIONS S.p.A.		Comm. NQ/R22358/R-L01	

Foglio
2
 di 3
 Scala
 1:200

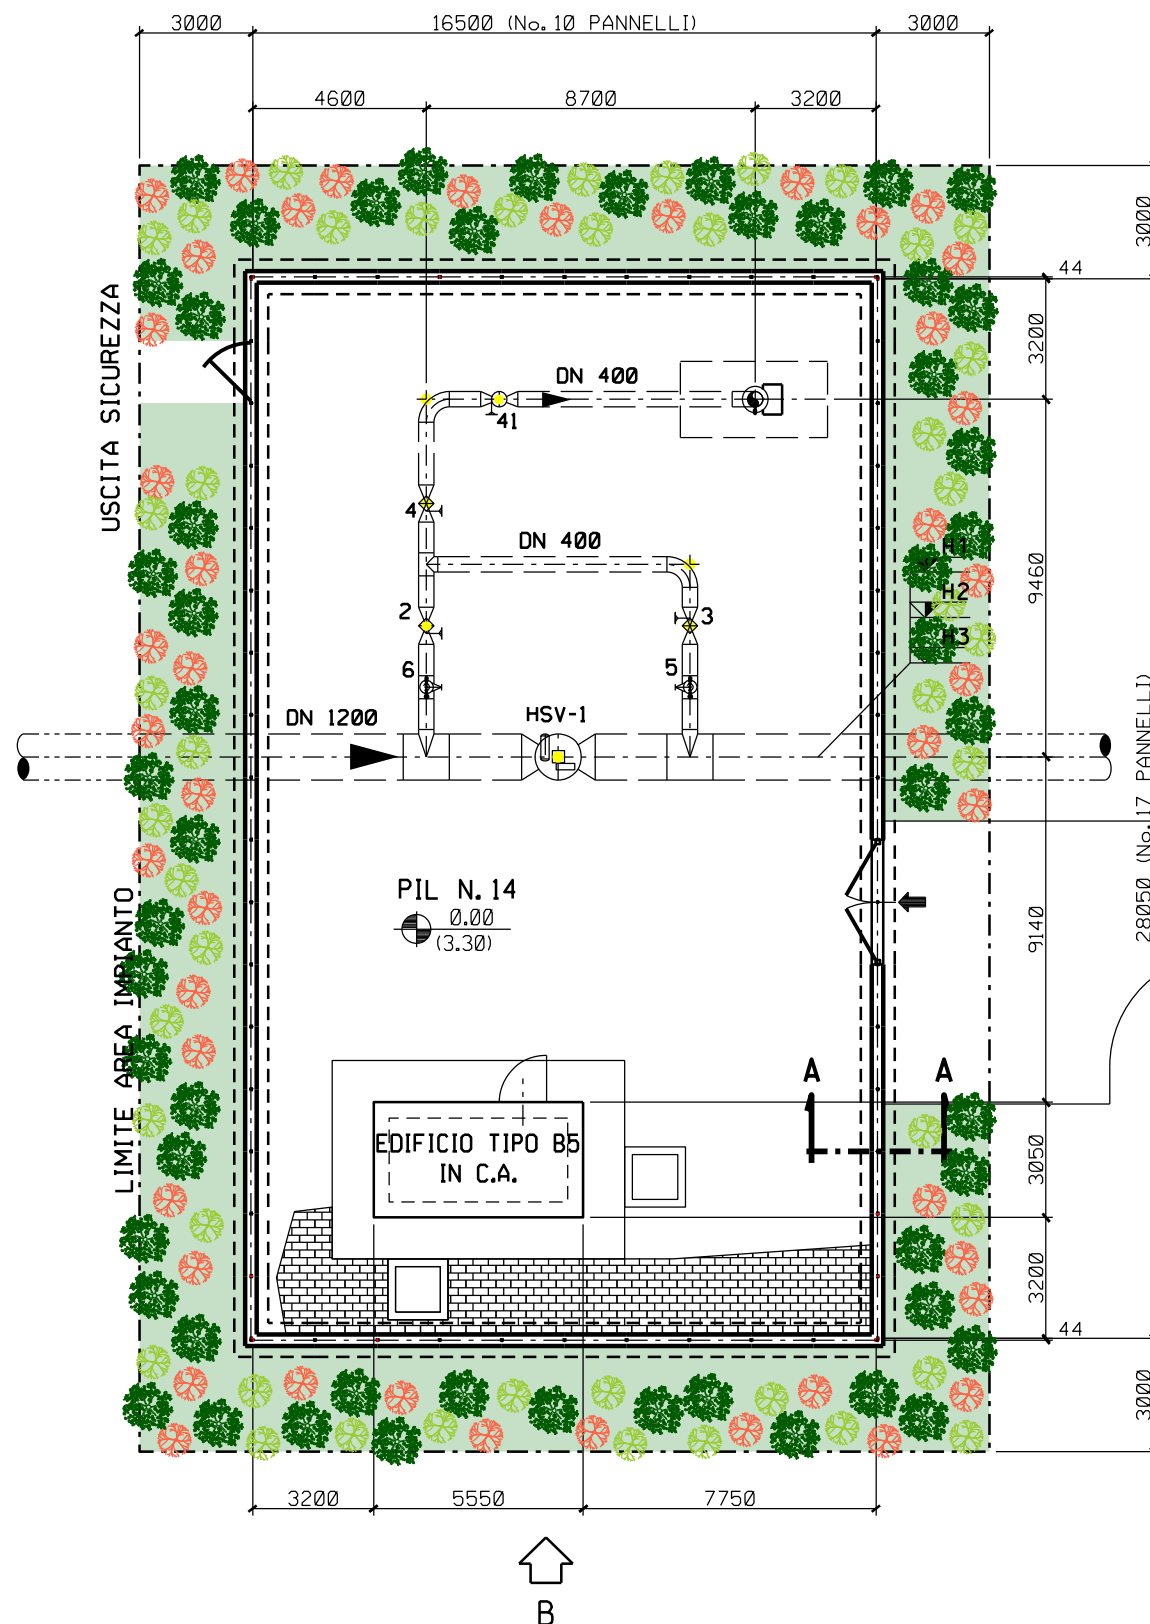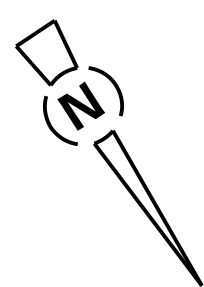

LEGENDA MASCHERAMENTO

- AREA DI INTERVENTO
- Acer campestre (Acero campestre) h. 1,25 - 1,50 m
- Cornus sanguinea (Sanguinella) h. 0,60 m - 0,80 m
- Frangula alnus (Frangola comune) h. 0,60 m - 0,80 m


MASCHERAMENTO LATI IMPIANTO:

SPECIE:	PIANTE N:
Acer campestre	54
Cornus sanguinea	45
Frangula alnus	46


NOTE

La distribuzione delle specie deve avvenire in modo casuale sullo spazio (senza uno schema predefinito)

Le distanze tra le specie arbustive non devono essere inferiori a 0,80 m.
 Le distanze tra le specie arboree e le altre specie non devono essere inferiori a 1,00 m.

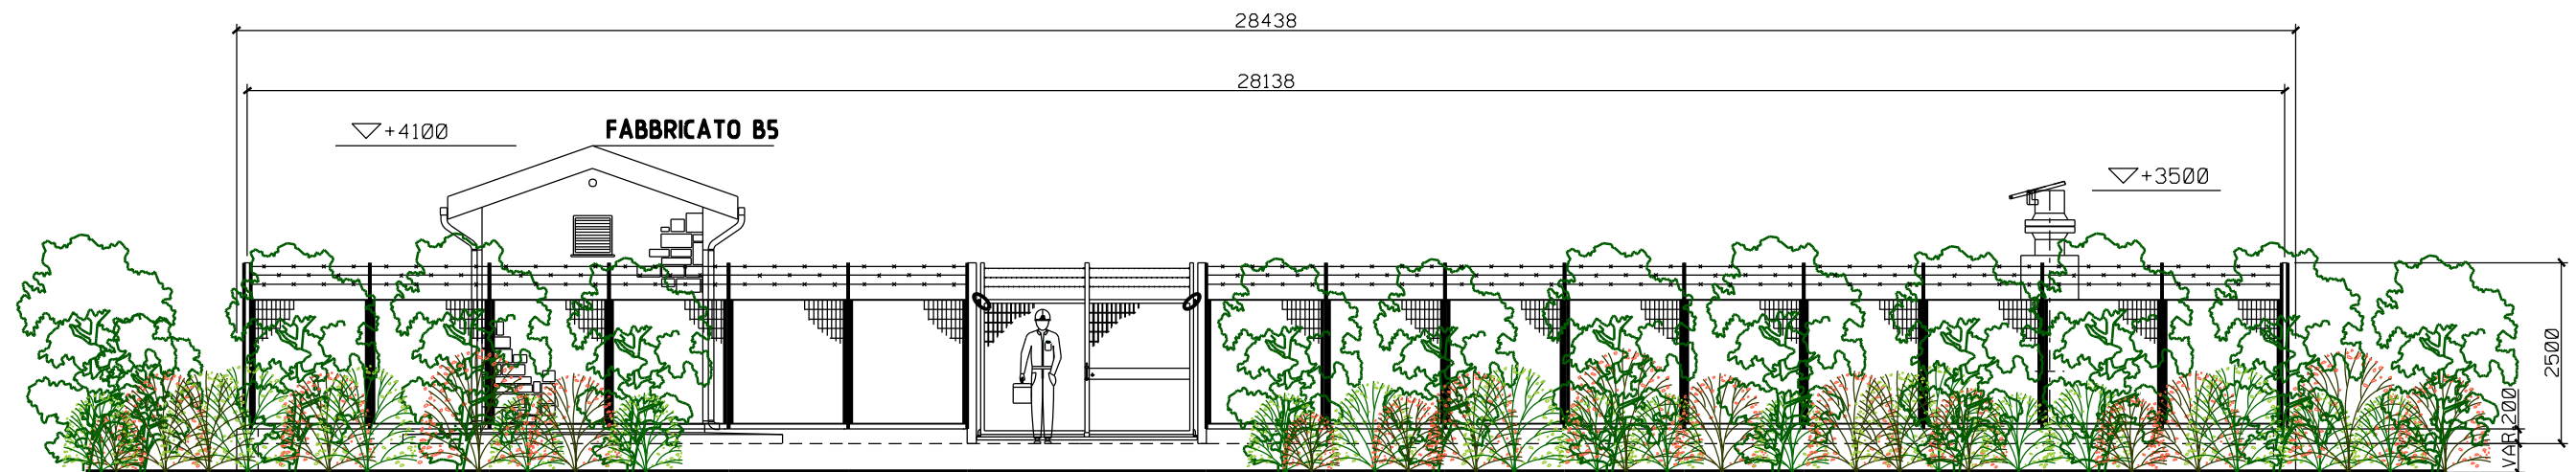


PROSPETTO A

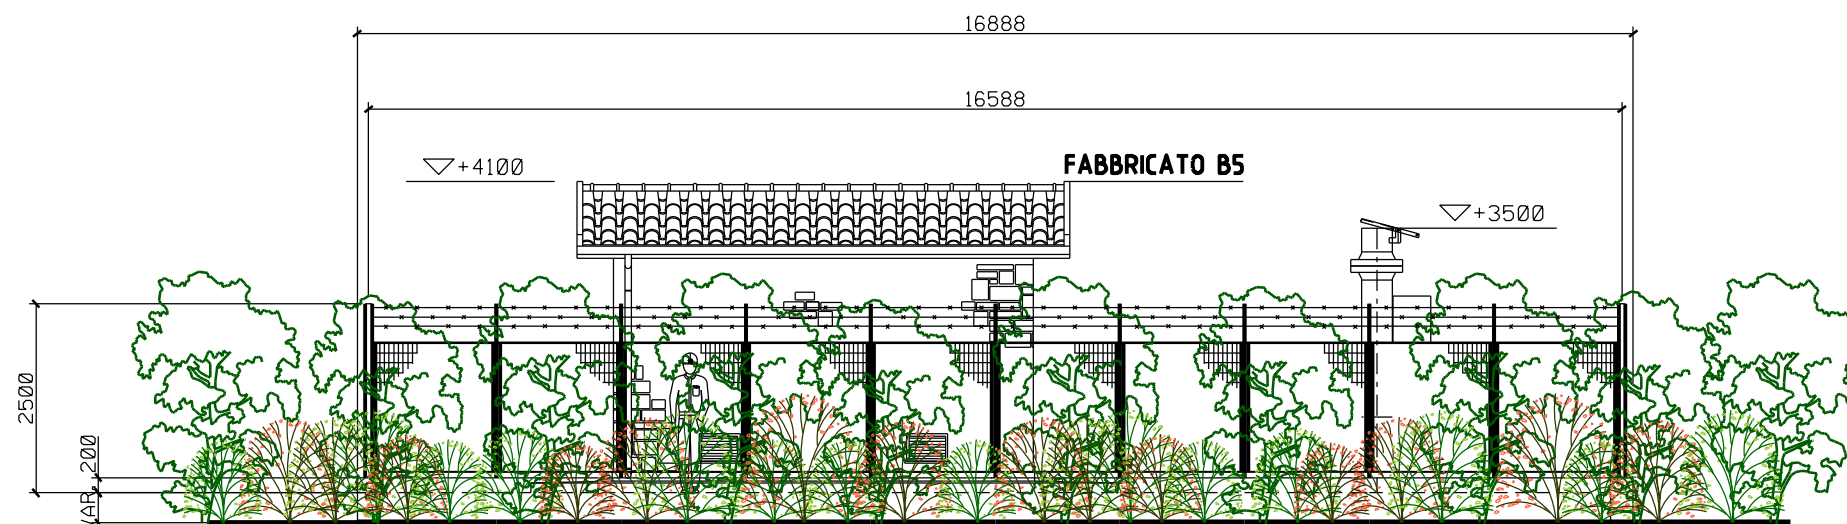




PROSPETTO B

LEGENDA MASCHERAMENTO

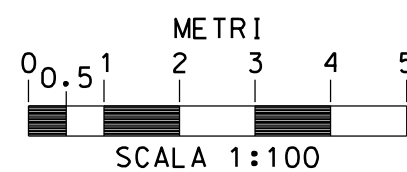		Acero campestre n. 54
		Sanguinella n. 45
		Frangola comune n. 46



1	27/10/2023	EMISSIONE PER PERMESSI	L. FALCATELLI	F. VITALI	A. BRUNI G. BRIA
0	12/07/2023	EMISSIONE PER COMMENTI	L. FALCATELLI	F. VITALI	A. BRUNI G. BRIA
REV	DATA	DESCRIZIONE	ELABORATO	VERIFICATO	APPROVATO
PROPRIETARIO		PROGETTISTA	Disegno		
		 	10-ZB-D-81699		
		Rif.: 2295-308-DW-1424-04 T.EN ITALY SOLUTIONS S.p.A.	Revisione 1		
		METANODOTTO: SESTINO - MINERBIO DN 1200 mm (48"), DP 75 bar	Comm. NQ/R22358/R-L01		
		8° TRONCO: RAVENNA (FIUME LAMONE) - ALFONSINE PUNTO DI INTERCETTAZIONE DI LINEA PIL - LOC. VILLA PRATI	Cod. tec. 13247		
		MASCHERAMENTO VEGETAZIONALE CON SPECIE ARBOREE E ARBUSTIVE	Scala 1:100	Fg 3 di 3	