


**LEGENDA**

- Area d'interesse
- - - Percorso cavidotto di progetto 36kV

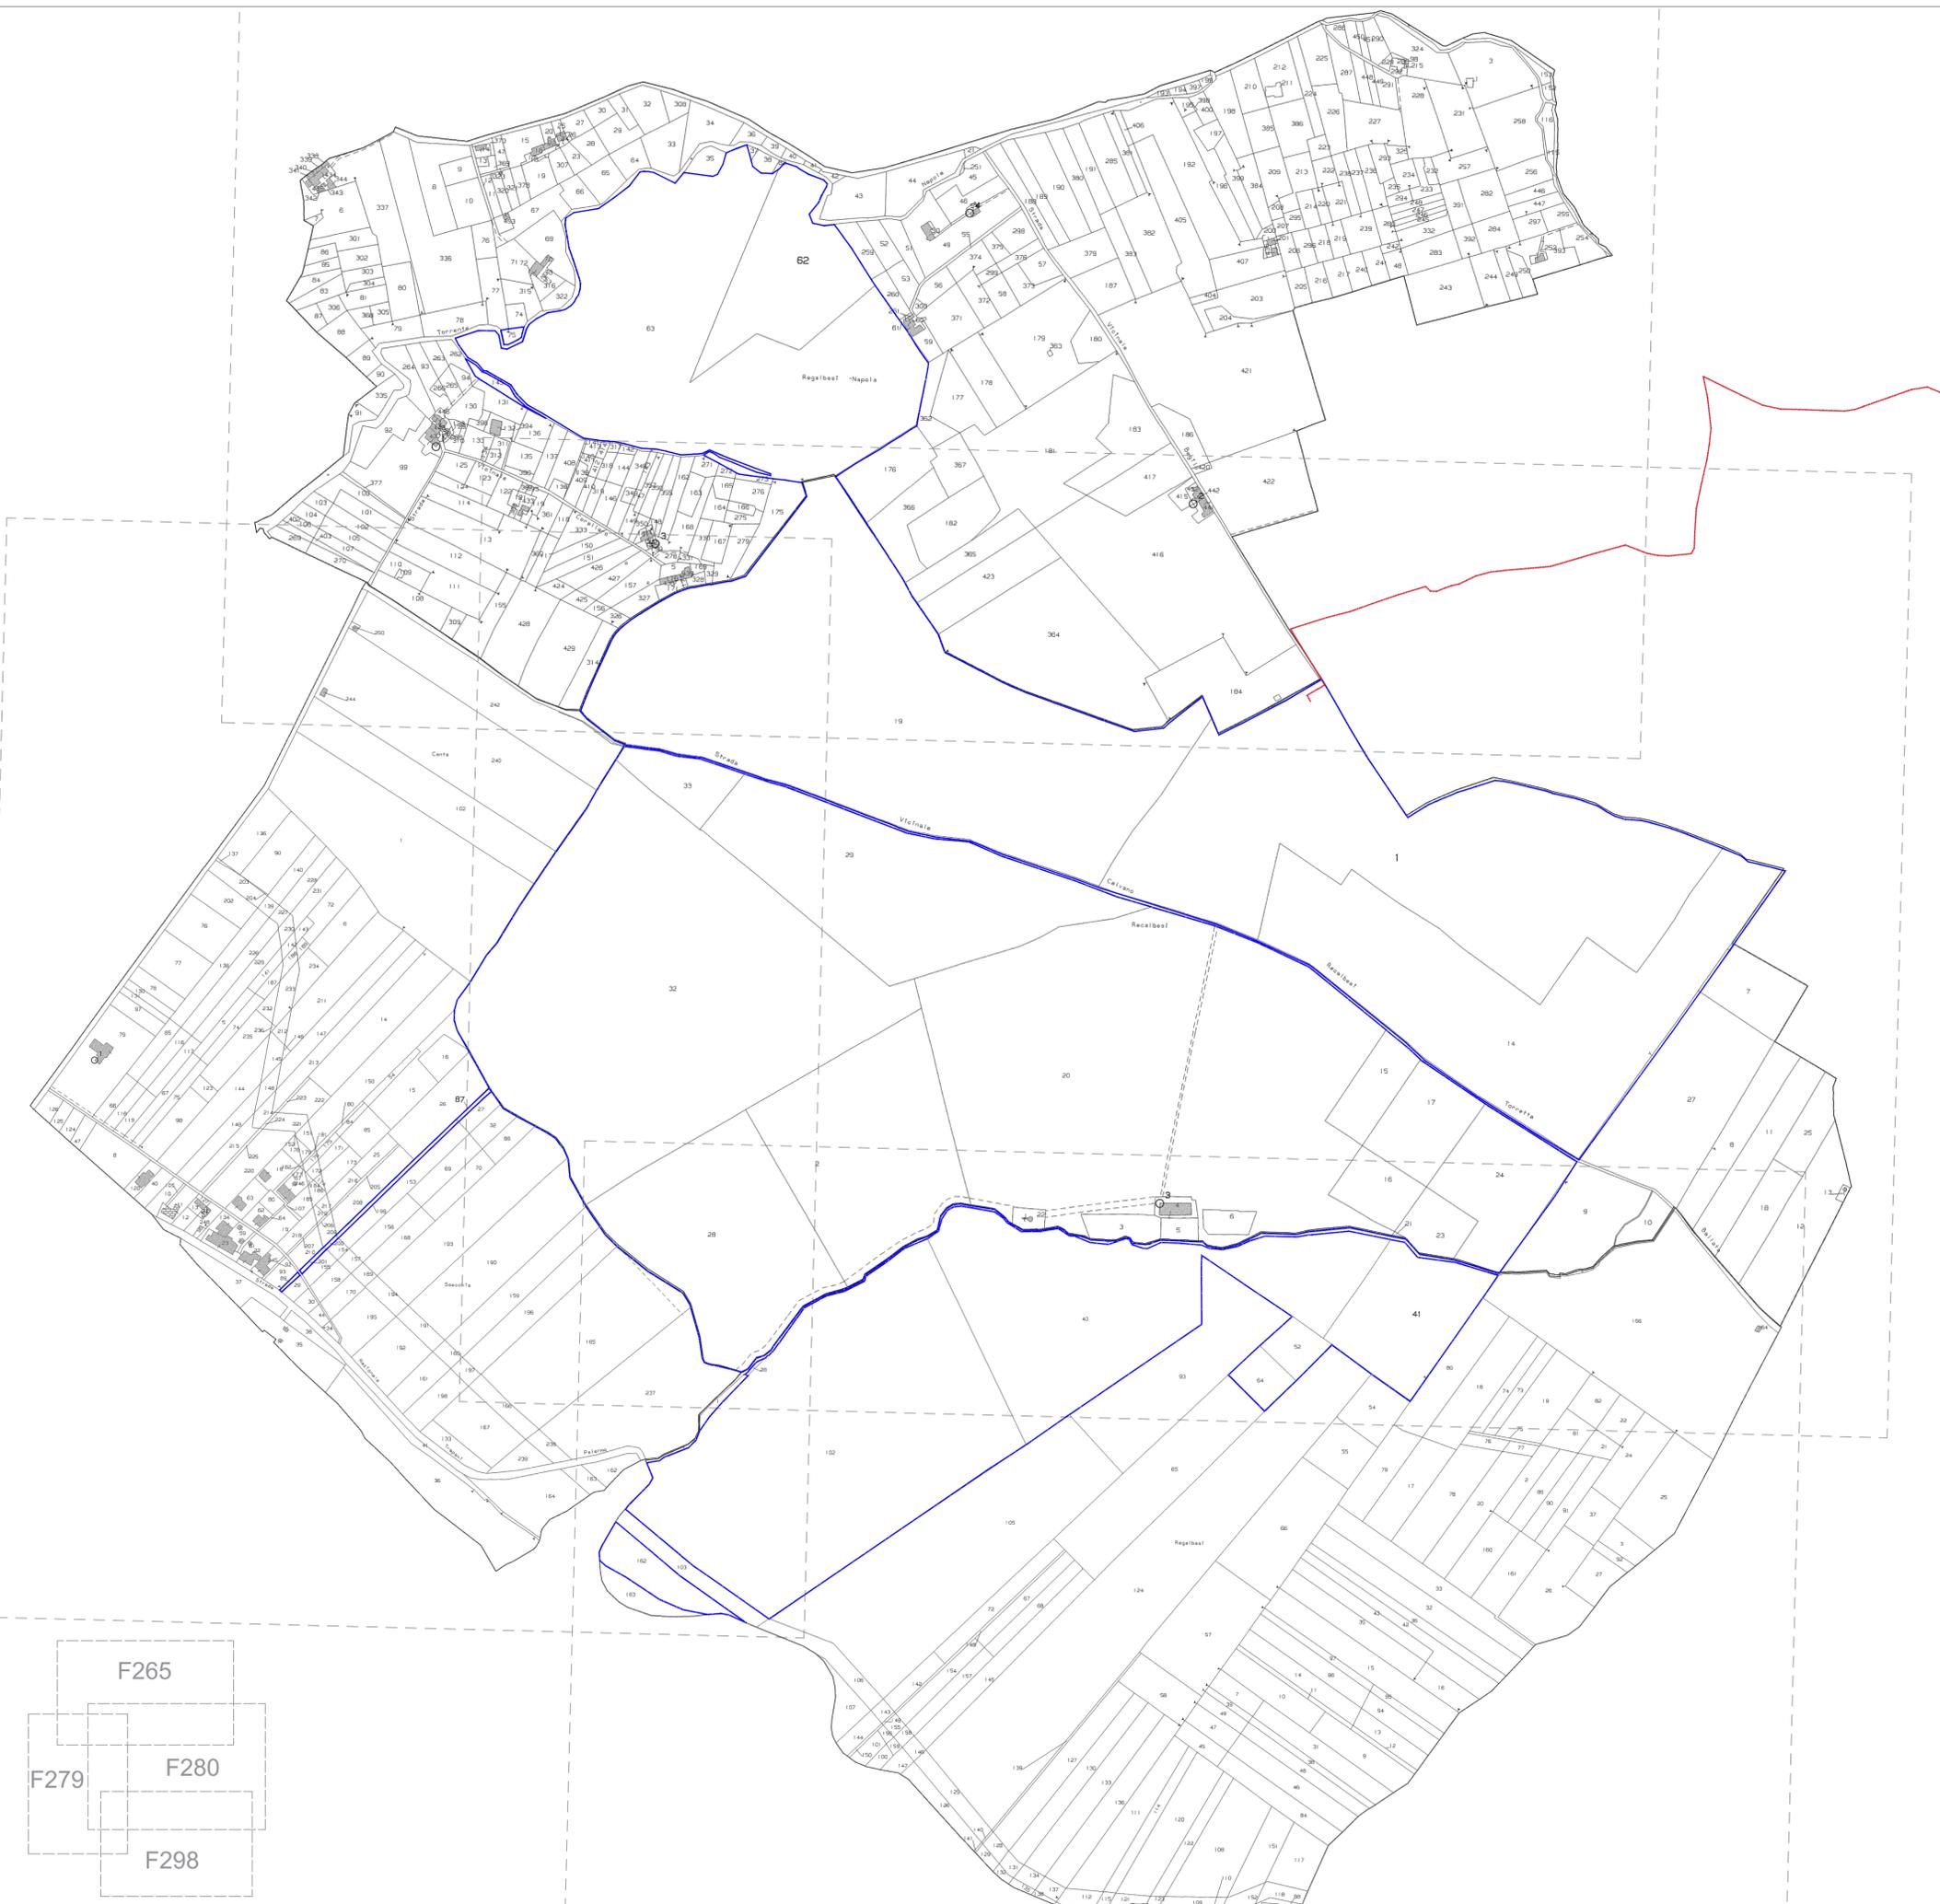


**REGIONE SICILIA**  
**PROVINCIA DI TRAPANI**  
**COMUNE DI ERICE**

**PROGETTO DI UN IMPIANTO  
AGRO - FOTOVOLTAICO**

REALIZZAZIONE ED ESERCIZIO DI UN IMPIANTO PER LA  
PRODUZIONE DI ENERGIA DA FONTE FOTOVOLTAICA E  
PER LA PRODUZIONE AGRICOLA DELLA POTENZA DI 57  
MW E DELLE RELATIVE OPERE CONNESSE E DI  
CONNESSIONE ALLA RETE

|   |                               |  |
|---|-------------------------------|--|
| DESCRIZIONE ELABORATO<br>Inquadramento su catastale | Livello Progetto<br><b>PD</b> | Codice Elaborato<br><b>RS06EPD0007A0</b> |
|   | Scala<br><b>1:4000</b>        | Formato stampa<br><b>A1</b>              |
|   |                               | Codice Progetto<br><b>ITA10130</b>       |

|   |   |  |  |
|---|---|--|--|
| PROGETTAZIONE e SVILUPPO<br><br><br>Via Alessandro Manzoni n.31 - 84091 Battipaglia (SA) | <br>TECNICO<br>Ing. Giuseppe Calabrese | <br>TECNICO<br>Ing. Giovanni Savarese | Proponente:<br><br><br>Viale Giorgio Ribotta n.21 - 00144 Roma (RM) |
|---|---|--|--|

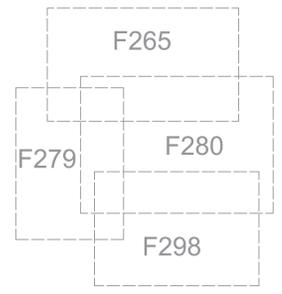

| REVISIONI |             |      |           |
|-----------|-------------|------|-----------|
| NO.       | DESCRIZIONE | DATA | REVISIONE |
|           |             |      |           |
|           |             |      |           |
|           |             |      |           |

Questo progetto e' di nostra proprieta' riservata a termine di legge e ne e' vietata la riproduzione anche parziale senza nostra autorizzazione scritta