Individuazione profili su curve di livello

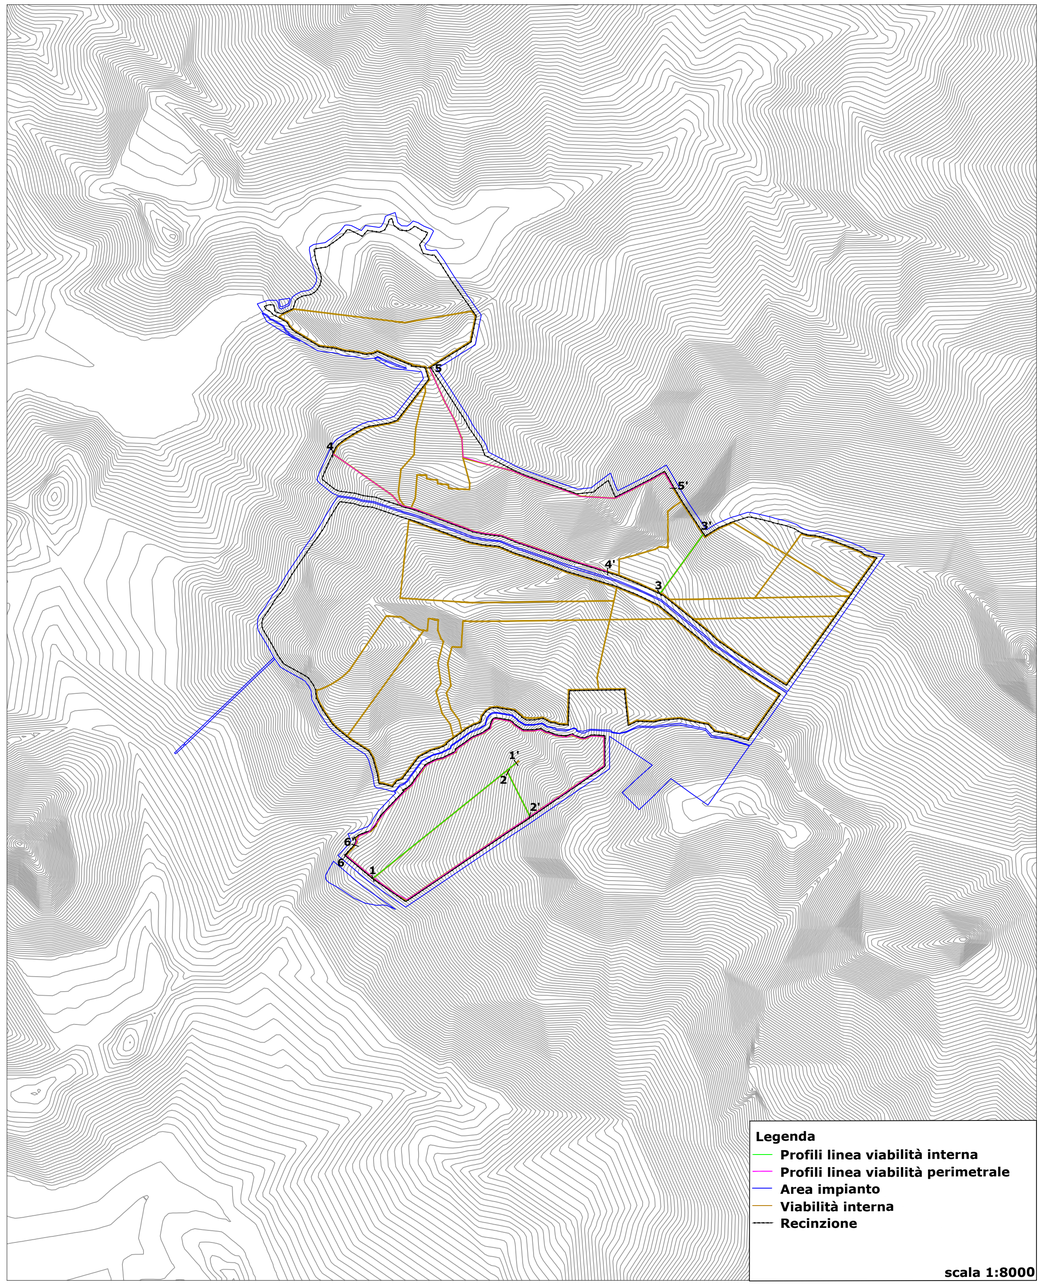

Profili linea 1-1' - Viabilità interna

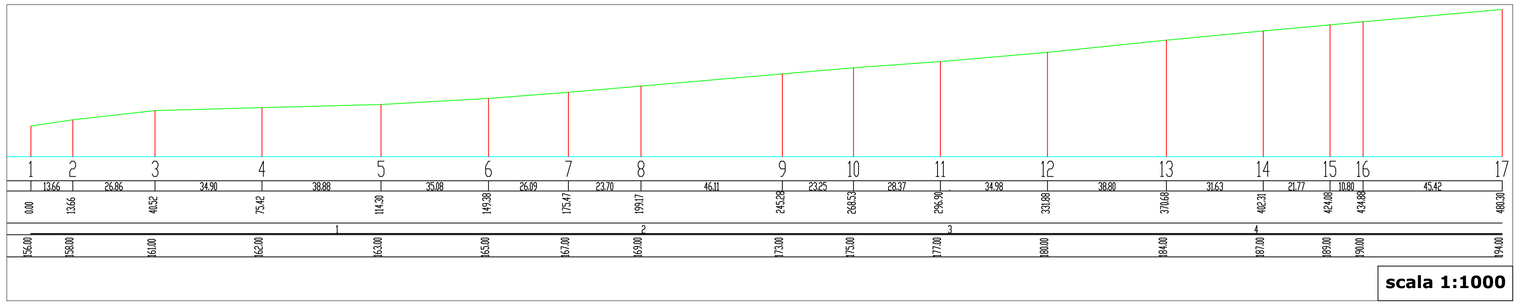

Profili linea 2-2' - Viabilità interna

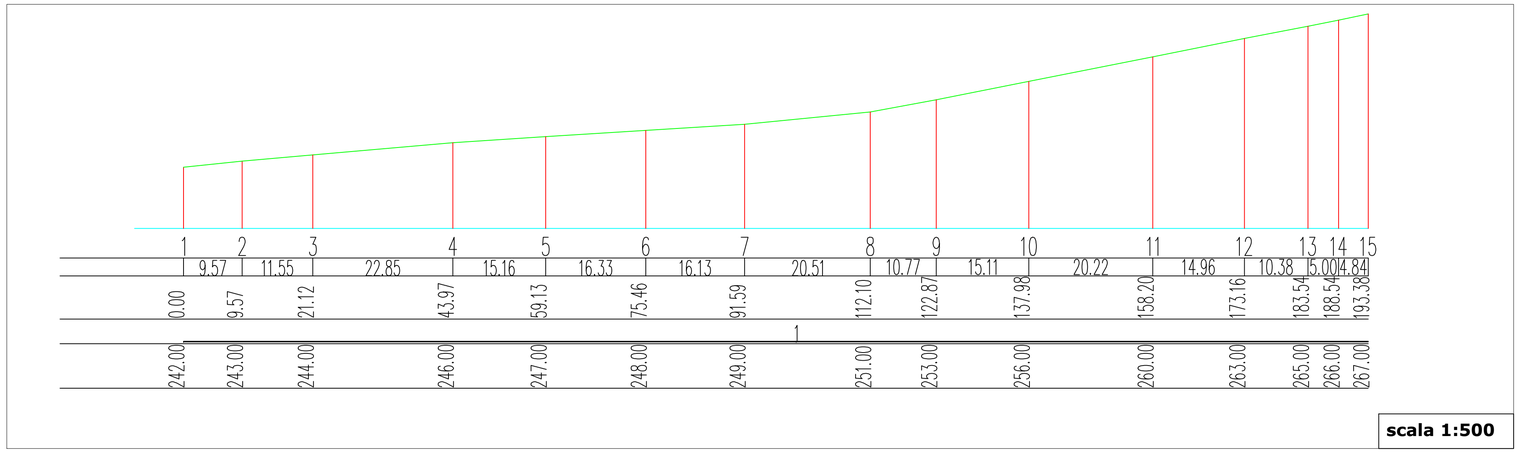

Profili linea 3-3' - Viabilità interna

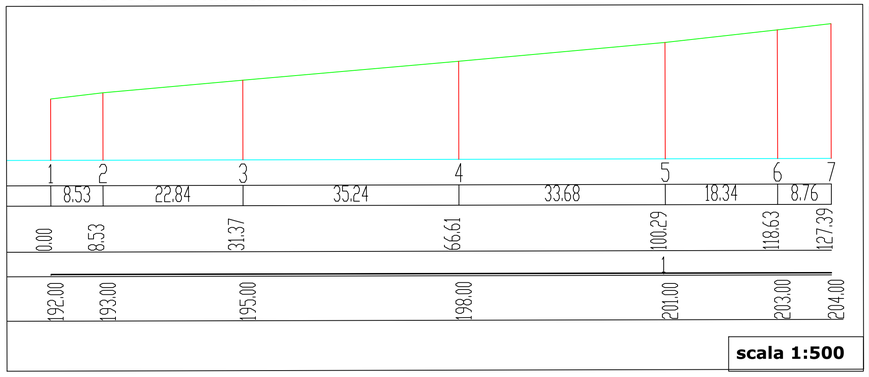

REGIONE SICILIA

PROVINCIA DI TRAPANI

COMUNE DI ERICE

PROGETTO DI UN IMPIANTO AGRO - FOTOVOLTAICO

REALIZZAZIONE ED ESERCIZIO DI UN IMPIANTO PER LA PRODUZIONE DI ENERGIA DA FONTE FOTOVOLTAICA E PER LA PRODUZIONE AGRICOLA DELLA POTENZA DI 57 MWp E DELLE RELATIVE OPERE CONNESSE E DI CONNESSIONE ALLA RETE

Profili linea 4-4' - Viabilità perimetrale

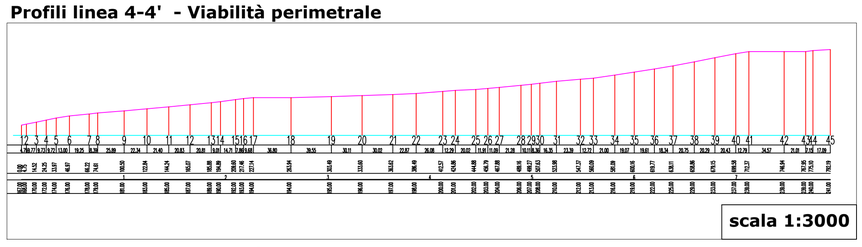

Profili linea 5-5' - Viabilità perimetrale

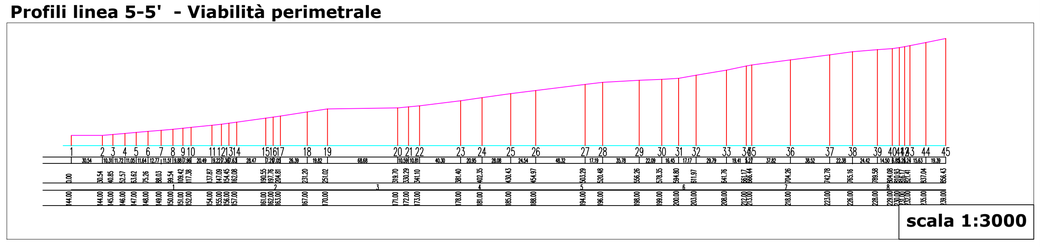

Profili linea 6-6' - Viabilità perimetrale

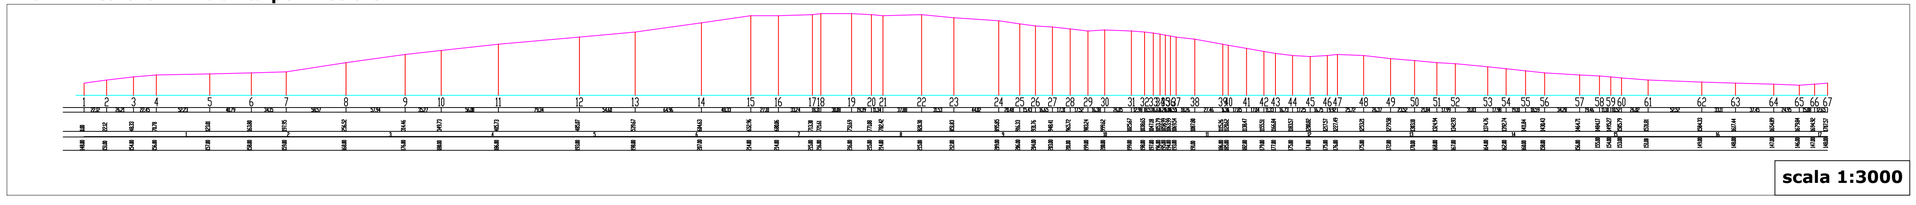

DESCRIZIONE ELABORATO	Livello Progetto	Codice Elaborato
Profili linea stato di fatto	PD	RS06EPD0057A0
	Scala: Varie / Formato stampa: A1	Codice Progetto: ITA10130

PROGETTAZIONE e SVILUPPO

MR WIND S.r.l.
Via Alessandro Manzoni, 31 - BATTIPAGLIA (SA)

TECNICO
Ing. Giuseppe Calabrese

TECNICO
Ing. Giovanni Savarese

Firmato digitalmente da
GIUSEPPE CALABRESE

Proponente:

V-RIDIUM SOLAR SICILIA 6 S.r.l.
Viale Giorgio Ribotta n.21 - 00144 Roma (RM)

C = Ordine degli Ingegneri della Provincia di Napoli
S = IT

00						
01						
02						
03						

Questo progetto e' di nostra proprieta' riservata a termine di legge e ne e' vietata la riproduzione anche parziale senza nostra autorizzazione scritta