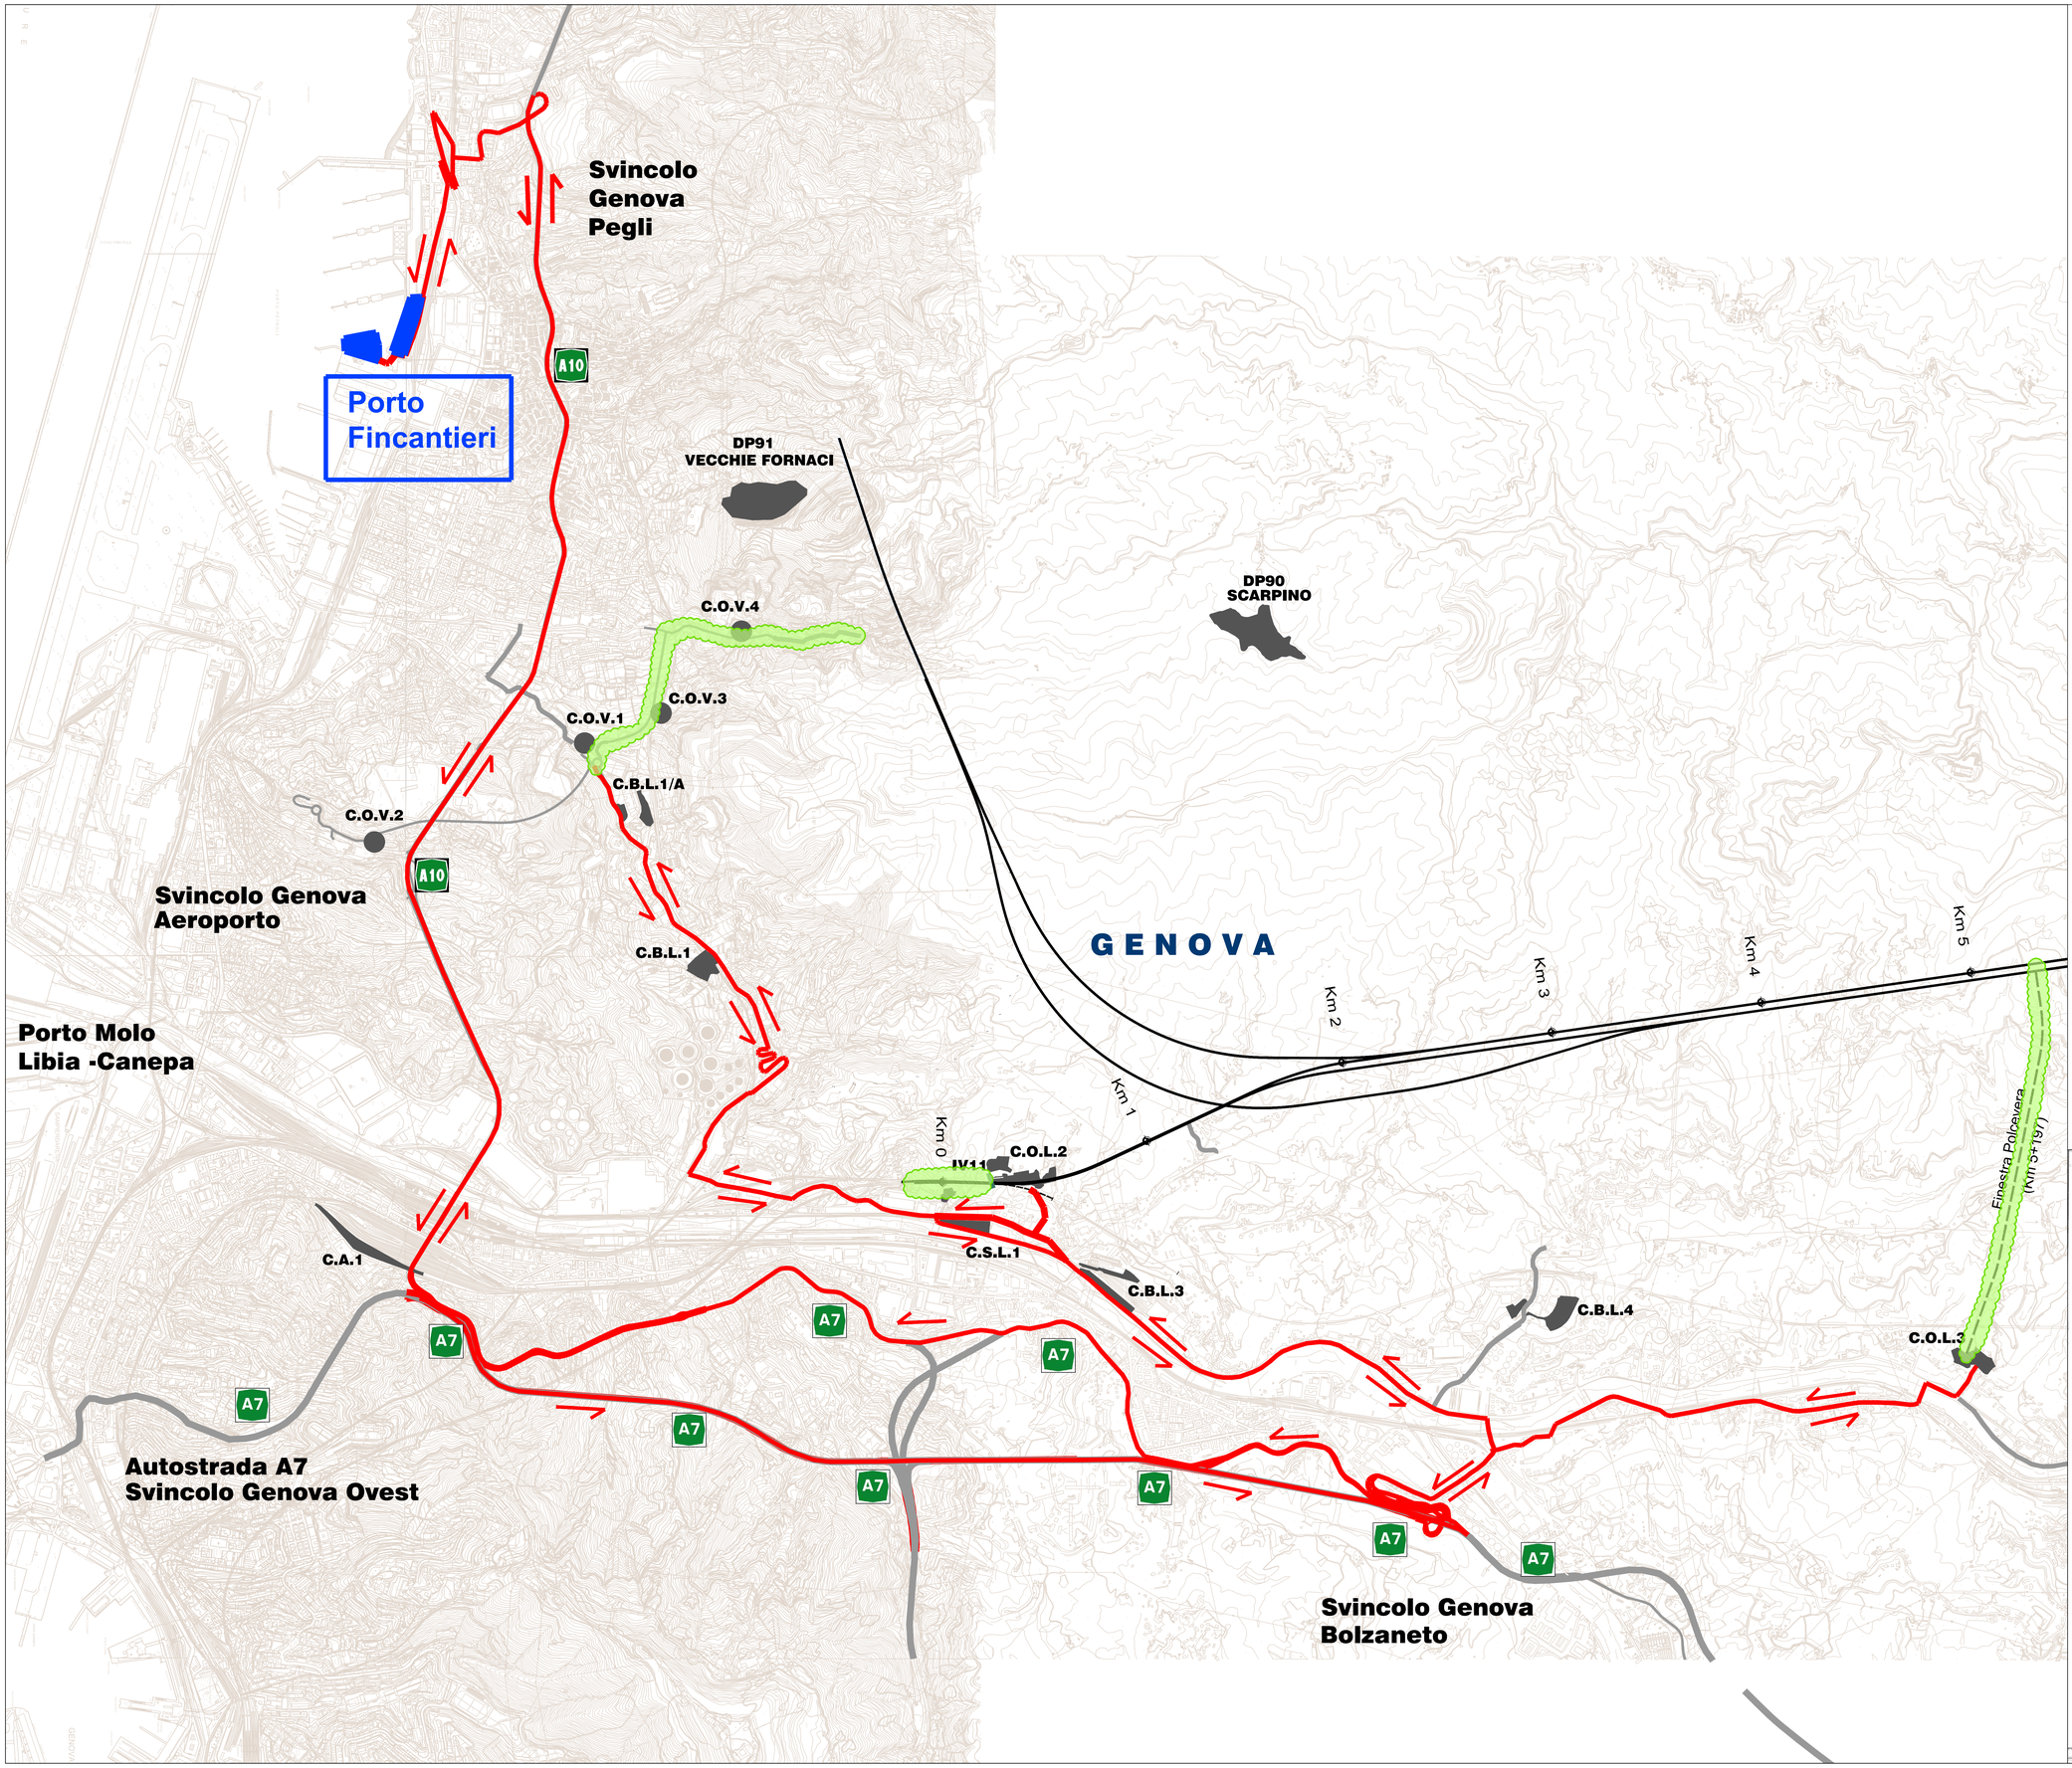

LEGENDA

LOTTO 1	
WBS DI PRODUZIONE	SITO DI DESTINAZIONE
TR110	Porto Fincantieri
GN15E	
NVVA2	
CA04-CA15	
CA01	

LOTTO 2	
WBS DI PRODUZIONE	SITO DI DESTINAZIONE
GASD0	Porto Fincantieri
GASE0	
GASF0	
GASG0	
GN14D	
GN15D	
GN15E	
GNSC0	
GNSD0	

Sito di produzione

Viabilità

Sito di deposito

COMMITTENTE:

RFI RETE FERROVIARIA ITALIANA
GRUPPO FERROVIE DELLO STATO ITALIANE

ALTA SORVEGLIANZA:

ITALFERR
GRUPPO FERROVIE DELLO STATO ITALIANE

GENERAL CONTRACTOR:

Consorzio Cociv

INFRASTRUTTURE FERROVIARIE STRATEGICHE DEFINITE DALLA LEGGE OBIETTIVO N. 443/01

TRATTA A.V. /A.C. TERZO VALICO DEI GIOVI
PROGETTO ESECUTIVO

PIANO DI UTILIZZO DEI MATERIALI DI SCAVO
DECRETO 10 AGOSTO 2012 N. 161
ALLEGATO D1
PIANO DELLE PERCORRENZE FINCANTIERI – REGIONE LIGURIA

GENERAL CONTRACTOR:
Consorzio
Cociv
Ing. P.P. Marchesini

DIRETTORE DEI LAVORI

COMMESSA	LOTTO	FASE	ENTE	TIPO DOC.	OPERA/DISCIPLINA	PROGR.	REV.
I G 5 1	0 0	E	C V	N Z	O C 0 0 0 0	0 0 1	A

Progettazione :

Rev	Descrizione	Redatto	Data	Verificato	Data	Progettista Integratore	Data
A	Prima Emissione	Buaciel Cons.	03 APR 13	Ippoliti	03 APR 13	Palomba	03 APR 13

n. Elab.: File:

CUP: F81H92000000008

ORDINE DEGLI INGEGNERI DELLA PROVINCIA DI NAPOLI
DOTT. ING. RAFFAELE IPPOLITI
N° A269