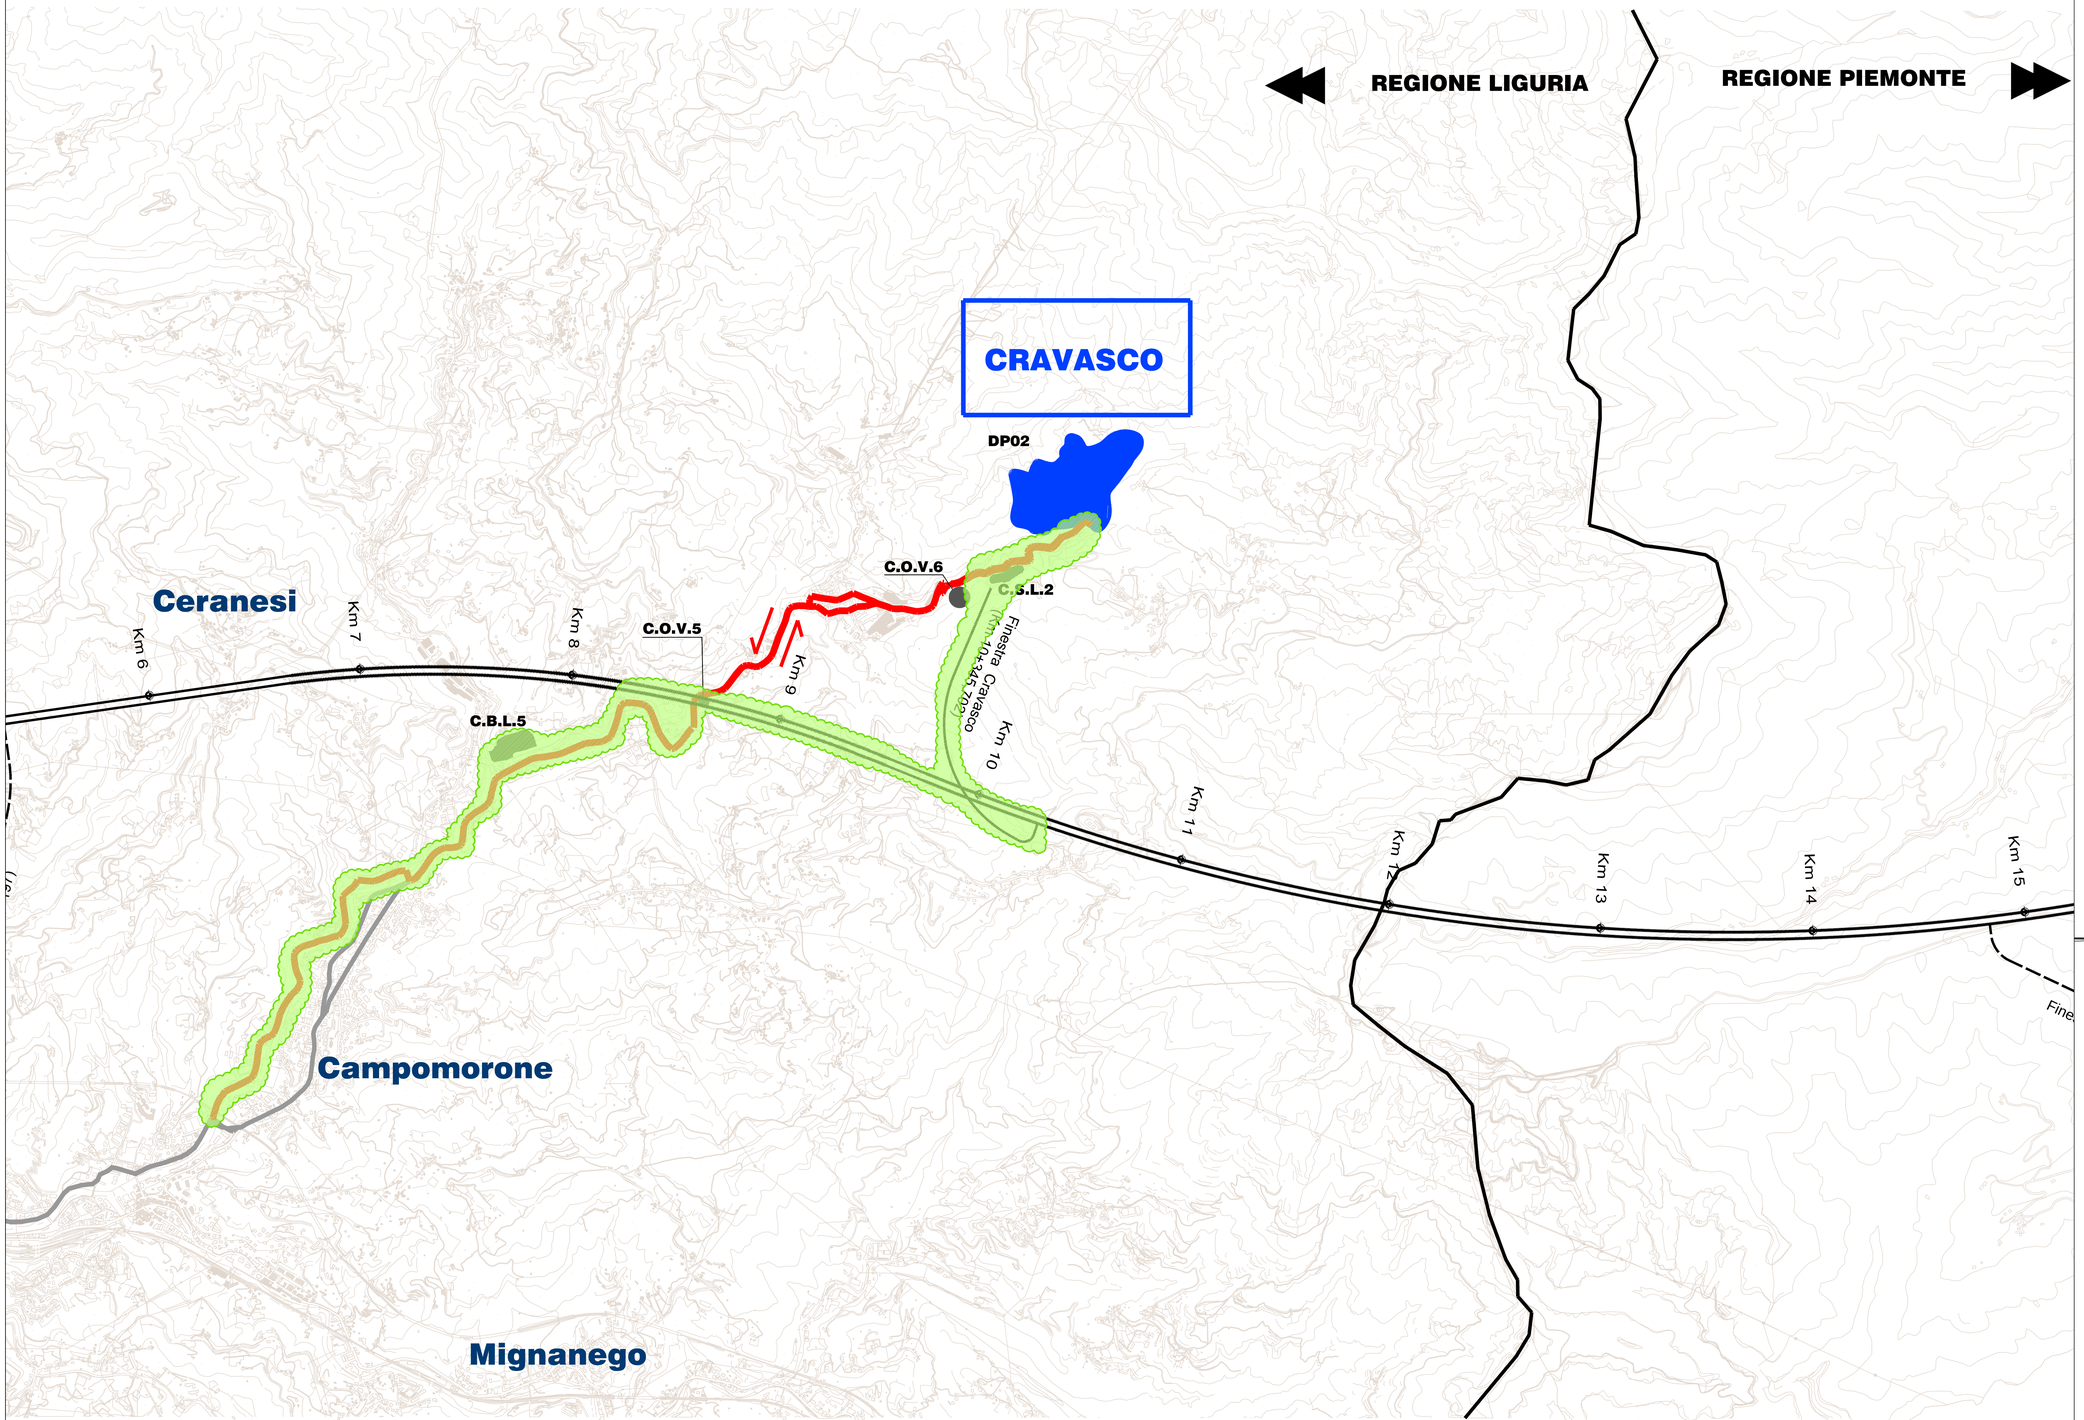

LEGENDA

LOTTO 1	
WBS DI PRODUZIONE	SITO DI DESTINAZIONE
DP020	Cravasco
GA1E0	
NV070	
NV080	
NV090	
NV120	
NV320	

LOTTO 2	
WBS DI PRODUZIONE	SITO DI DESTINAZIONE
GN14F	Cravasco
GN14G	
GN14H	
GN15G	
GN15H	

- Sito di produzione
- Viabilità
- Sito di deposito

COMMITTENTE:

RFI RETE FERROVIARIA ITALIANA
GRUPPO FERROVIE DELLO STATO ITALIANE

ALTA SORVEGLIANZA:

ITALFERR
GRUPPO FERROVIE DELLO STATO ITALIANE

GENERAL CONTRACTOR:

consorzio di imprese italiane

INFRASTRUTTURE FERROVIARIE STRATEGICHE DEFINITE DALLA LEGGE OBIETTIVO N. 443/01

TRATTA A.V. /A.C. TERZO VALICO DEI GIOVI
PROGETTO ESECUTIVO

PIANO DI UTILIZZO DEI MATERIALI DI SCAVO
DECRETO 10 AGOSTO 2012 N. 161
ALLEGATO D4
PIANO DELLE PERCORRENZE CRAVASCO – REGIONE LIGURIA

GENERAL CONTRACTOR	DIRETTORE DEI LAVORI
Consorzio **Cociv** Ing. P.P. Marchesetti	

COMMESSA	LOTTO	FASE	ENTE	TIPO DOC.	OPERA/DISCIPLINA	PROGR.	REV.
I G 5 1	0 0	E	C V	N Z	O C 0 0 0 0	0 0 4	A

Progettazione :

Rev	Descrizione	Redatto	Data	Verificato	Data	Progettista Integratore	Data
A	Prima Emissione	Buscieti	03.APR.13	Inglese	03.APR.13	Pelorosso	03.APR.13

n. Elab.: File:

ORDINE DEGLI INGEGNERI DELLA PROVINCIA DI TORINO
DOTT. ING. RAFFAELE IPPOLITO N° A269

CUP: RB1H<P2000000008