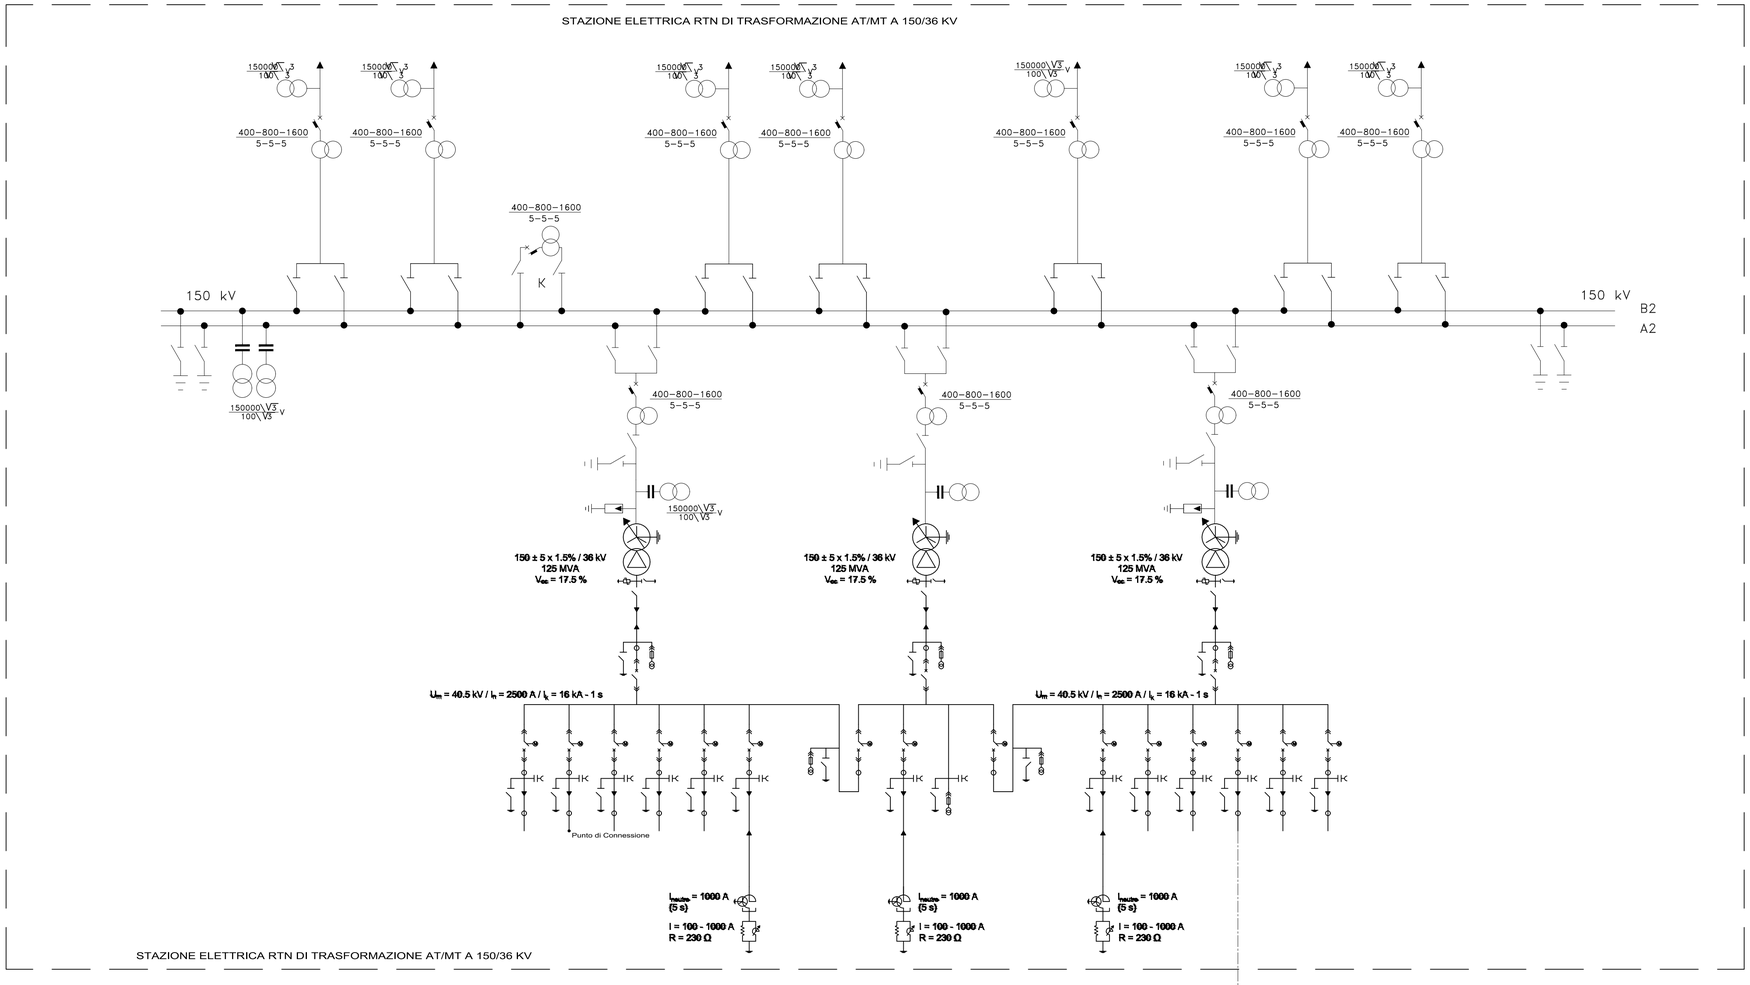

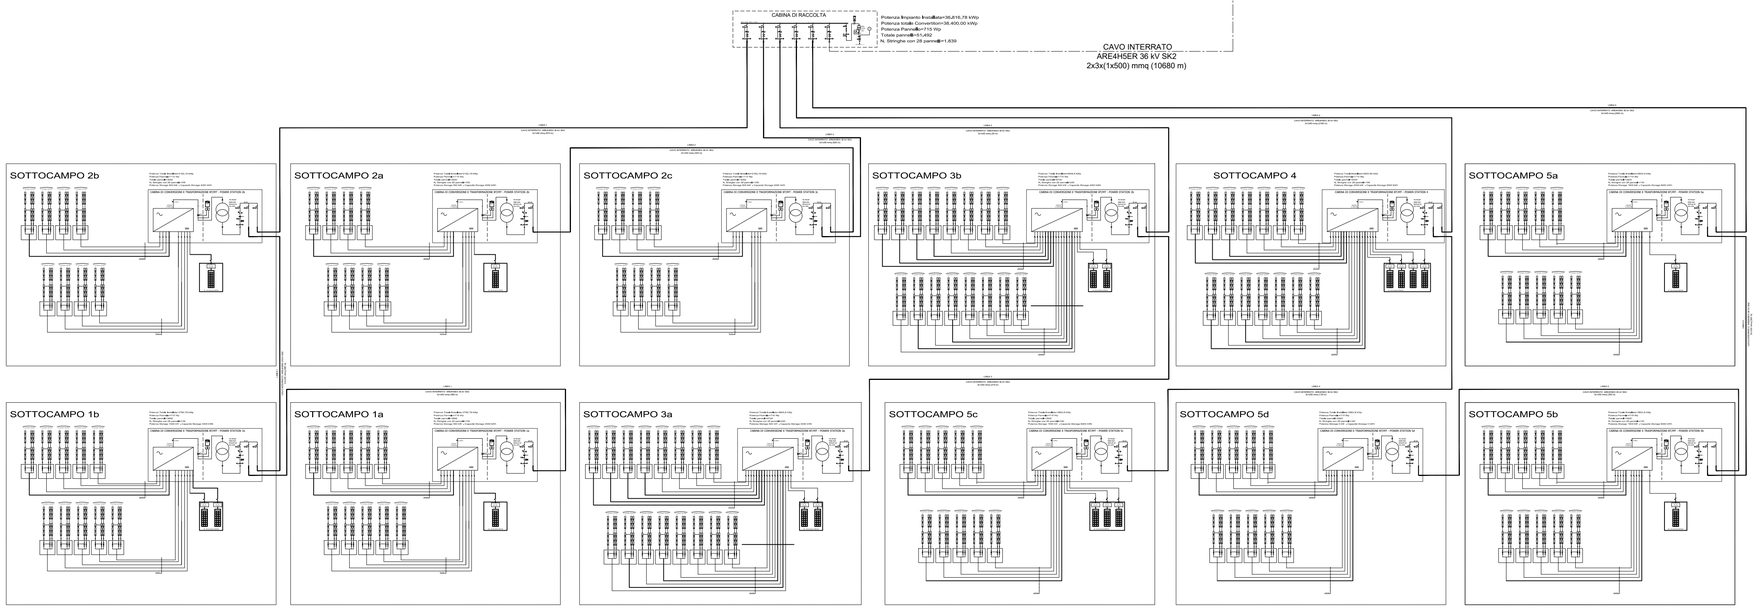

PROGETTO PER LA REALIZZAZIONE DI UN NUOVO IMPIANTO FOTOVOLTAICO SU CAVA
E DELLE RELATIVE OPERE DI CONNESSIONE ALLA RTN
LOCALITA' JAZZO DE REI E PEZZA VILLANI
COMUNI DI RUVO E BITONTO (BA)
DENOMINAZIONE IMPIANTO - PVC001 RUVO JAZZO DE REI
POTENZA NOMINALE 37.0 MW

PROGETTO DEFINITIVO - SIA

PROGETTAZIONE E SIA

HOPE engineering
ing. Fabio PACCAPELO
arch. Gaetano FORNARELLI
arch. Andrea GIUFFRIDA
ing. Andrea ANGELINI
dott.ssa Giulia LUCIA

GVC Ingegneria
ing. Michele RESTAINO
ing. Giorgio Maria RESTAINO
ing. Carlo RESTAINO
ing. Attilio ZOLFANELLI
Arch. Serena MASI

GEOLOGIA
geol. Luigi BUTTIGLIONE

ACUSTICA
ing. Sabrina SCARAMUZZI

AGRONOMIA, NATURA E BIODIVERSITÀ
dott.ssa agr. Lucia PESOLA

EG.1 LAYOUT DI IMPIANTO

EG.1.10 Schema Elettrico Unifilare
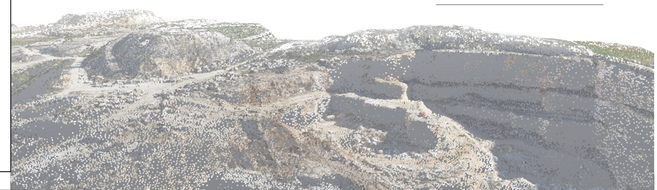
REV.	DATA	DESCRIZIONE
	10/23	prima emissione