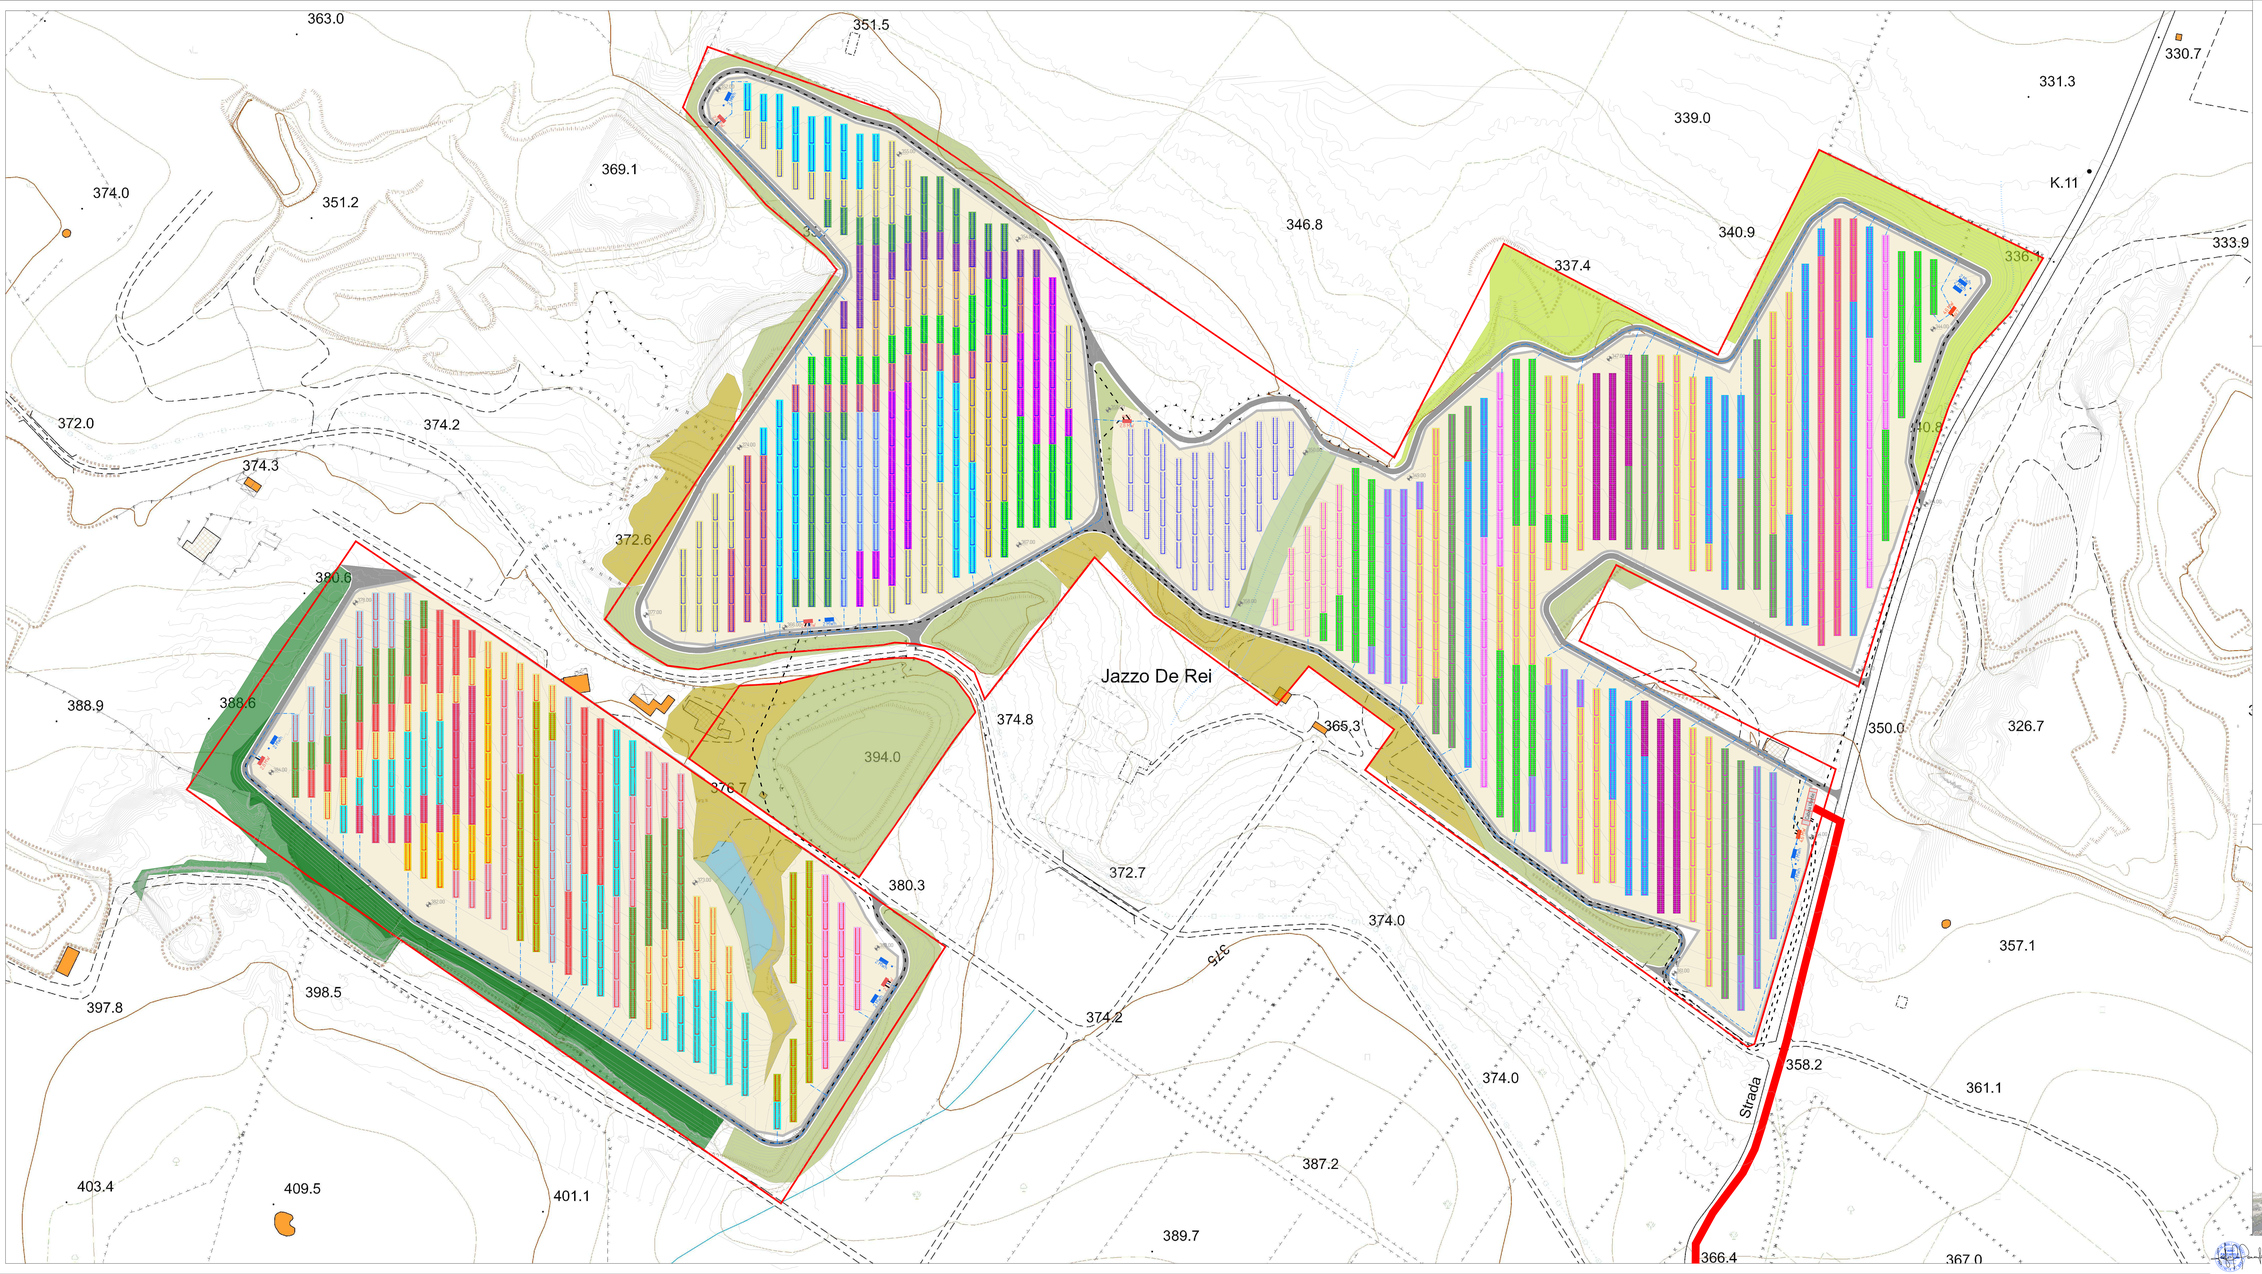

SCHEMA DI SUDDIVISIONE CAMPI E SOTTOCAMPI

Area 1 - DC string Box		Area 1 - DC string Box		
SB1	INV 1	SB1	15	INV 2
SB2	INV 1	SB2	15	INV 2
SB3	INV 1	SB3	15	INV 2
SB4	INV 1	SB4	15	INV 2
SB5	INV 1	SB5	15	INV 2
SB6	INV 1	SB6	15	INV 2
SB7	INV 1	SB7	15	INV 2
SB8	INV 1	SB8	15	INV 2
SB9	INV 1	SB9	15	INV 2

Area 2 - DC string Box		Area 2 - DC string Box		Area 2 - DC string Box		Area 2 - DC string Box	
SB1	INV 3	SB1	15	INV 4	SB1	INV 5	
SB2	INV 3	SB2	15	INV 4	SB2	INV 5	
SB3	INV 3	SB3	15	INV 4	SB3	INV 5	
SB4	INV 3	SB4	15	INV 4	SB4	INV 5	
SB5	INV 3	SB5	15	INV 4	SB5	INV 5	
SB6	INV 3	SB6	15	INV 4	SB6	INV 5	
SB7	INV 3	SB7	15	INV 4	SB7	INV 5	

Area 3 - DC string Box		Area 3 - DC string Box		Area 6 - DC string Box	
SB1	INV 6	SB1	15	INV 7	SB1	INV 8
SB2	INV 6	SB2	15	INV 7	SB2	INV 8
SB3	INV 6	SB3	15	INV 7	SB3	INV 8
SB4	INV 6	SB4	15	INV 7	SB4	INV 8
SB5	INV 6	SB5	15	INV 7	SB5	INV 8
SB6	INV 6	SB6	15	INV 7	SB6	INV 8
SB7	INV 6	SB7	15	INV 7	SB7	INV 8
SB8	INV 6	SB8	15	INV 7	SB8	INV 8
SB9	INV 6	SB9	15	INV 7	SB9	INV 8
SB10	INV 6	SB10	15	INV 7	SB10	INV 8
SB11	INV 6	SB11	15	INV 7	SB11	INV 8
SB12	INV 6	SB12	15	INV 7	SB12	INV 8
SB13	INV 6	SB13	15	INV 7	SB13	INV 8
SB14	INV 6	SB14	15	INV 7		
SB15	INV 6	SB15	15	INV 7		

Area 4 - DC string Box			Area 5 - DC string Box			Area 1 - DC string Box			Area 3 - DC string Box		
SB1	15	INV 9	SB1	15	INV 10	SB1	15	INV 11	SB1	15	INV 12
SB2	15	INV 9	SB2	15	INV 10	SB2	15	INV 11	SB2	15	INV 12
SB3	15	INV 9	SB3	15	INV 10	SB3	15	INV 11	SB3	15	INV 12
SB4	15	INV 9	SB4	15	INV 10	SB4	15	INV 11	SB4	15	INV 12
SB5	15	INV 9	SB5	15	INV 10	SB5	15	INV 11	SB5	15	
SB6	15	INV 9	SB6	15	INV 10	SB6	15	INV 11	SB6	15	
SB7	15	INV 9	SB7	15	INV 10	SB7	15	INV 11	SB7	15	
SB8	15	INV 9	SB8	15	INV 10	SB8	15	INV 11	SB8	15	INV 12
SB9	15	INV 9	SB9	15	INV 10	SB9	15	INV 11	SB9	15	INV 12

Legenda

- Recinzione impianto Fotovoltaico
- Cavidotto MT interno ai campi
- Cavidotto BT da stringbox a inverter
- Stringa FTV Area 1
- Stringa FTV Area 2
- Stringa FTV Area 3
- Stringbox 1
- Stringbox XX
- Viabilità interna ai campi
- Stringhe impianto fotovoltaico
- Sistemi arborei di mitigazione e rinaturalizzazione
- Cavidotto di vettoriamento
- Limiti amministrativi Comunali
- Curve di livello di progetto

PROGETTO PER LA REALIZZAZIONE DI UN NUOVO IMPIANTO FOTOVOLTAICO SU CAVA E DELLE RELATIVE OPERE DI CONNESSIONE ALLA RTN
LOCALITA' JAZZO DE REI E PEZZA VILLANI
COMUNI DI RUVO E BITONTO (BA)
DENOMINAZIONE IMPIANTO - PVC001 RUVO JAZZO DE REI
POTENZA NOMINALE 37.0 MW

PROGETTO DEFINITIVO - SIA

PROGETTAZIONE E SIA

HOPE engineering
ing. Gianluca MARTINELLI
arch. Gianluca FORNARELLI
arch. Andrea GIUFFREDA
ing. Andrea AVIGLIANI
dott.sso Giulia LECCA

GVC Ingegneria
ing. Giuseppe MARINO
ing. Giorgio Maria RESTANO
ing. Costo RESTANO
ing. Attilio ZOTAREILLI
Arch. Serena MASI

GEOLOGIA
geol. Luigi RUTIGLIONE

ACUSTICA
ing. Sabrina SCARAMUZZI

AGRONOMIA, NATURA E BIODIVERSITÀ
dott.ssa agr. Lucia PESOLA

EG.1 LAYOUT IMPIANTO

EG.1.4 Stralcio planimetrico su base CTR E RILIEVO
Area Ruvo di Puglia

Scala 1:1.000

REV.	DATA	DESCRIZIONE
	10/23	Prima emissione

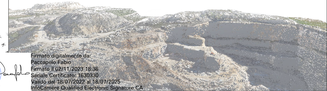

Firmato digitalmente da:
Antonello Fiore
Firmato il 2/01/2025 18:36
Serial#: Certificato: 10.700.0
Valido dal 18/07/2022 al 14/07/2025
InfoCamere Qualified Electronic Signature CA