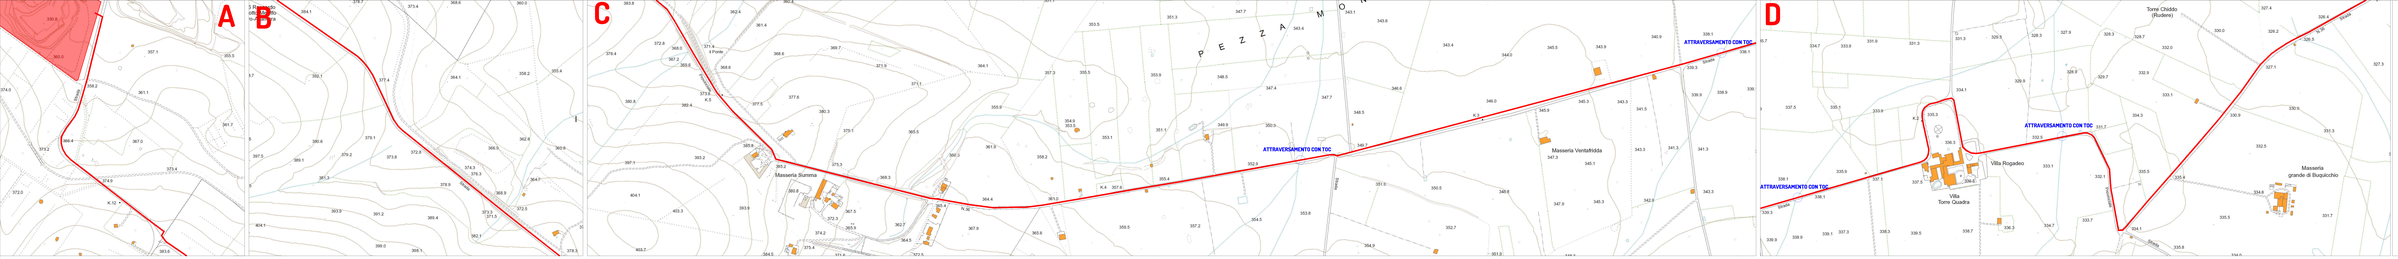

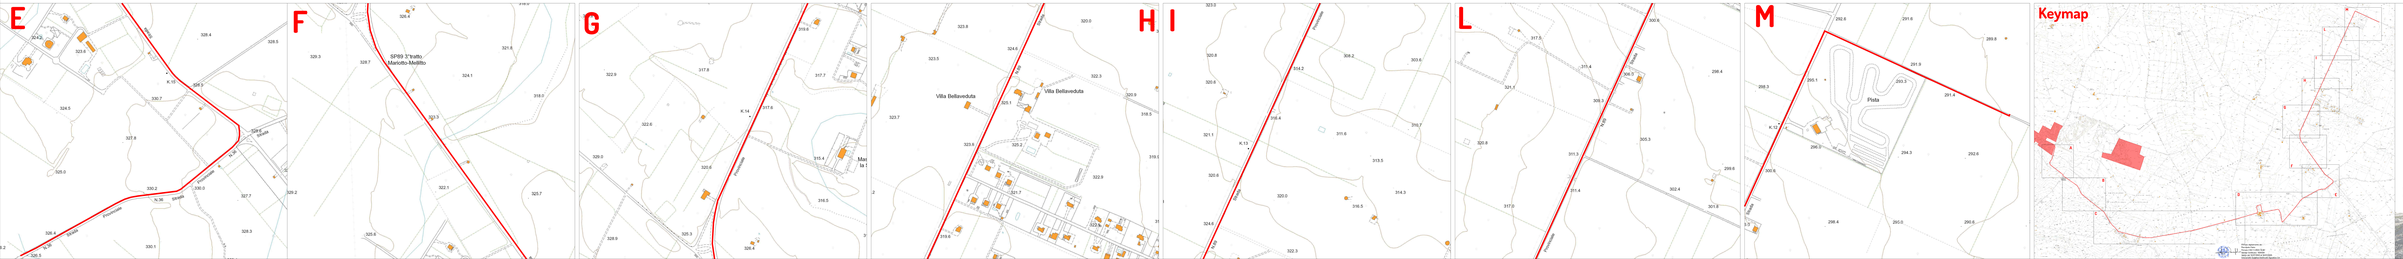

Keymap

PROGETTO PER LA REALIZZAZIONE DI UN NUOVO IMPIANTO FOTOVOLTAICO SU CAVA E DELLE RELATIVE OPERE DI CONNESSIONE ALLA RTN
LOCALITA' JAZZO DI RIO E PIEZA VILLANI
IN AGRO DI MANDURIA (TA) E MARUGGIO (TA)
DENOMINAZIONE IMPIANTO - PAESE RUVO JAZZO DE RIO
POTENZA DI PICCO 19,999 MWp

PROGETTO DEFINITIVO - SIA

PROGETTAZIONE E SIA

EST Engineering
Via Ugo Foscolo n. 3
Cap. 20122 Milano (MI)
Tel. 02 87 19 07 01
Fax. 02 87 19 07 00
info@estengineering.it
www.estengineering.it

EST Ingegneria
Via Ugo Foscolo n. 3
Cap. 20122 Milano (MI)
Tel. 02 87 19 07 01
Fax. 02 87 19 07 00
info@estingegneria.it
www.estingegneria.it

GEOLOGIA
geol. Luigi Montrucchio

ACUSTICA
Ing. Massimo Cavallaro

AGRONOMIA, NATURA E BIODIVERSITÀ
dott.ssa Luisa Colombo

EO.2 OPERE DI CONNESSIONE

EO.2.3 Cavidotto Vallaturiano - Planimetria generale di inquadramento su CTR

REV.	DATA	DESCRIZIONE
00	10/23	PRIMA EMISSIONE