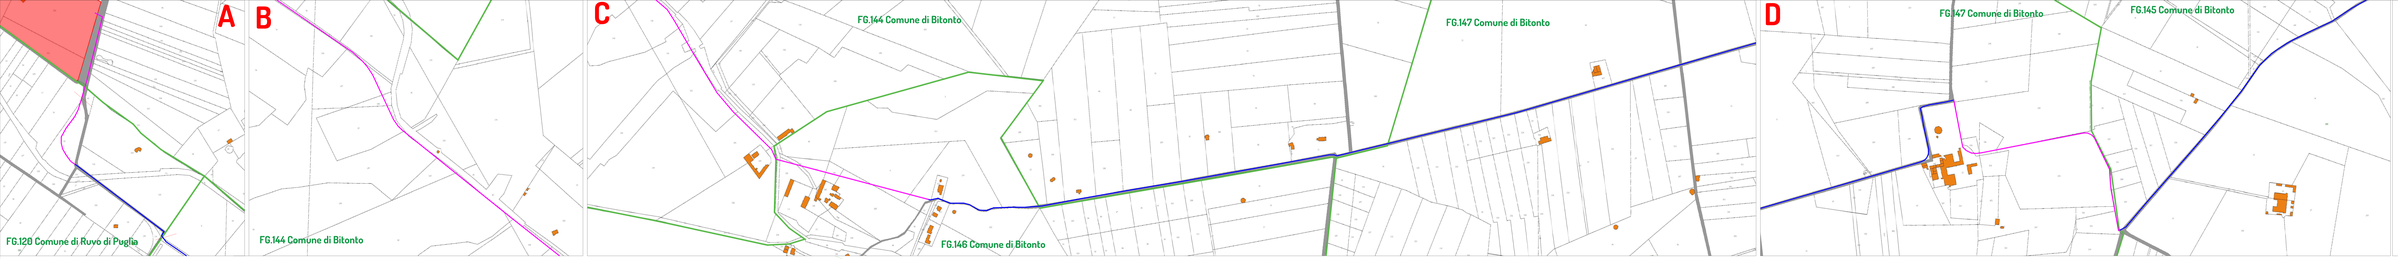

Legenda
- Recinzione impianto Fotovoltaico
- Cavidotto di collegamento su strade pubblica
- Cavidotto di collegamento su strade pubblica esistente non indicata catastalmente
- Limiti fogliu catastali
- Nuovo particella catastale

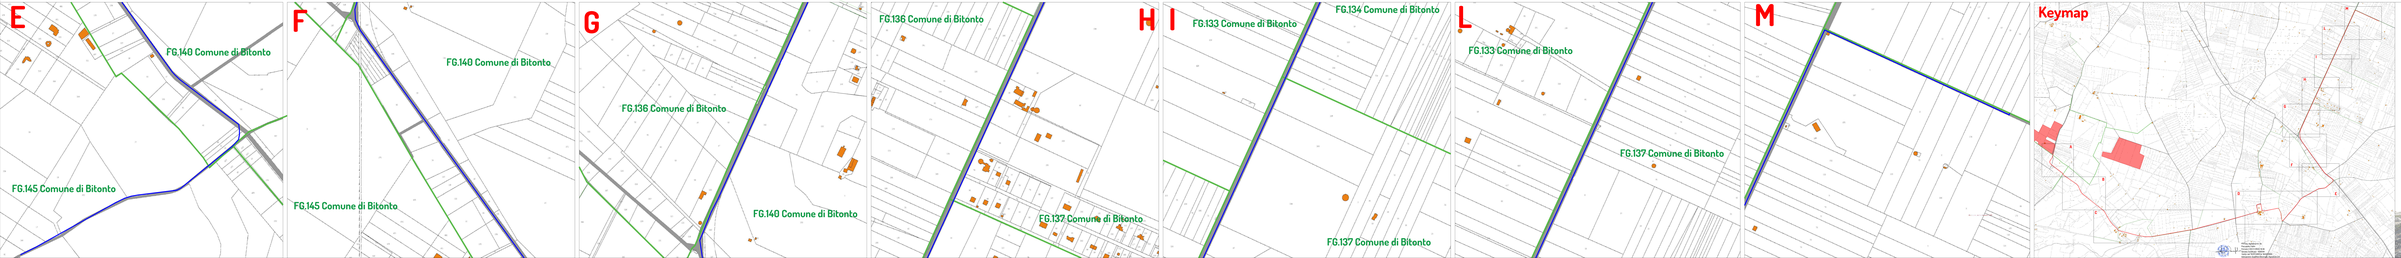

Keymap

PROGETTO PER LA REALIZZAZIONE DI UN NUOVO IMPIANTO FOTOVOLTAICO DI CAYA E DELLE RELATIVE OPERE DI CONNESSIONE ALLA RTN
LOCALITA' JAZZO DI RIO E PEZZE VELLANE
IN AGRO DI BITONTO (BA) E RUVO DI PUGLIA (BA)
DENOMINAZIONE IMPIANTO: "FUCECE RUVO JAZZO DE RIO
POTENZA DI PICCO 19,8 MWp

PROGETTO DEFINITIVO - SIA

PROGETTAZIONE E SIA

SIA Capogruppo
dott. ing. Luigi Mastrangelo
via Tommaso Fiorillo 48
70124 - Bari (BA)
tel. 080/5539209
fax. 080/5539209
P.I. 05337820728

SIA Capogruppo
dott. ing. Luigi Mastrangelo
via Tommaso Fiorillo 48
70124 - Bari (BA)
tel. 080/5539209
fax. 080/5539209
P.I. 05337820728

GEOLOGIA
dott. ing. Luigi Mastrangelo

ACUSTICA
Ing. Massimo Ambrosino

AGRONOMIA, NATURA E BIODIVERSITÀ
dott.ssa Luisa Montinaro

ED.2 OPERE DI CONNESSIONE

ED.2.4 Cavidotto Vallesaccarda - Planimetria generale di inquadramento su Catastale

REV.	DATA	DESCRIZIONE
00	10/23	PRIMA EMISSIONE