
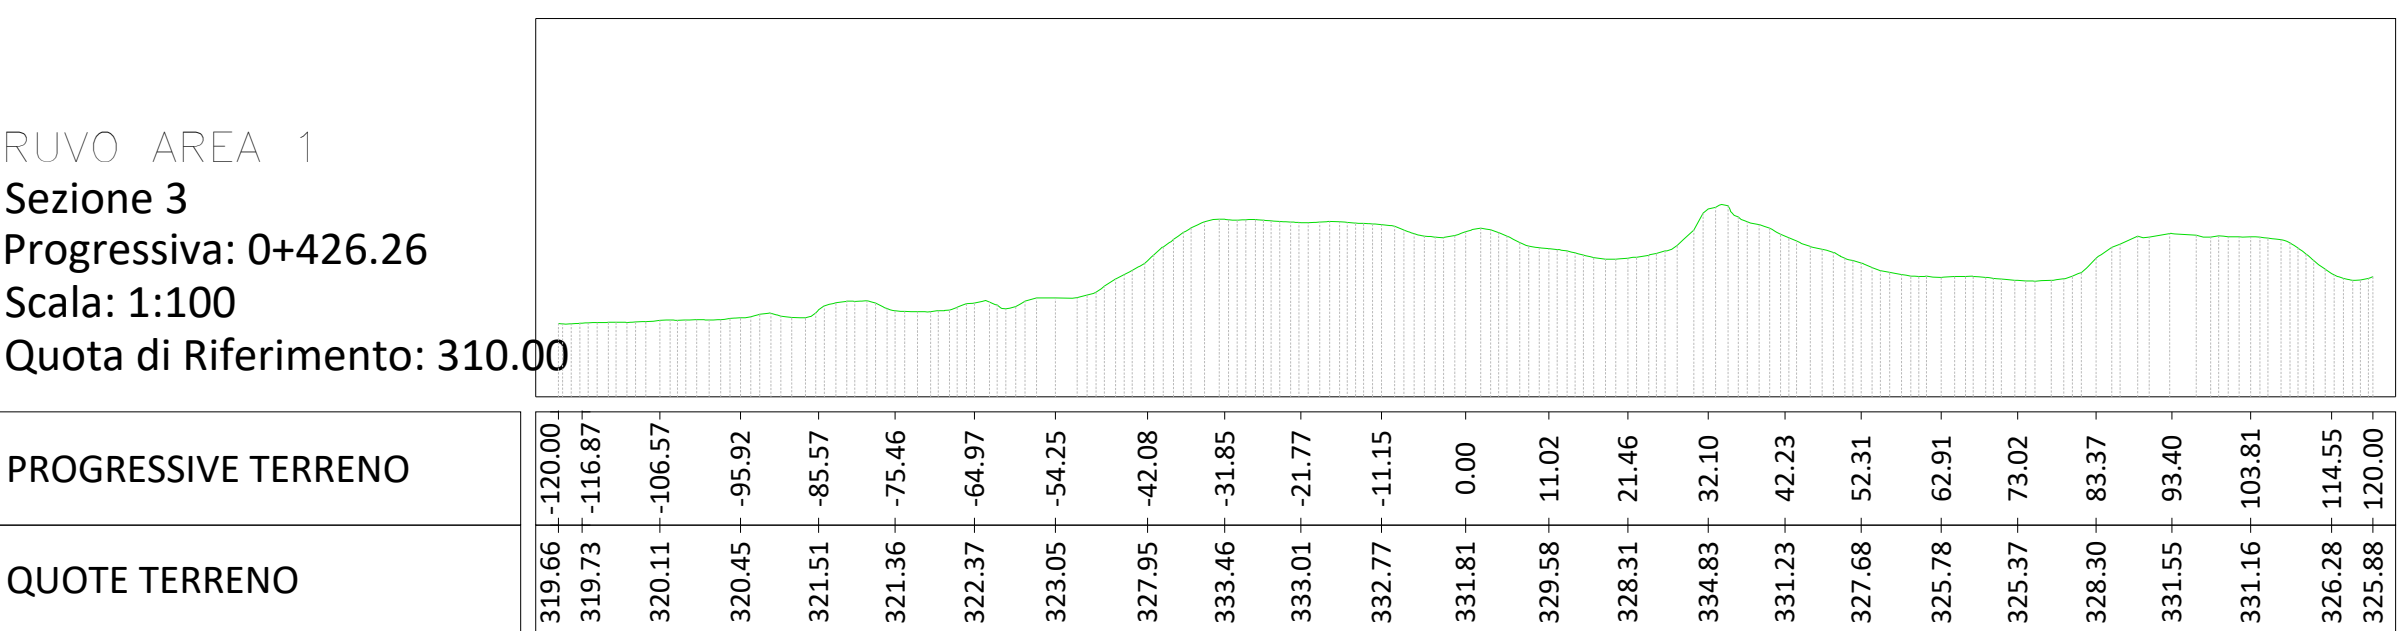
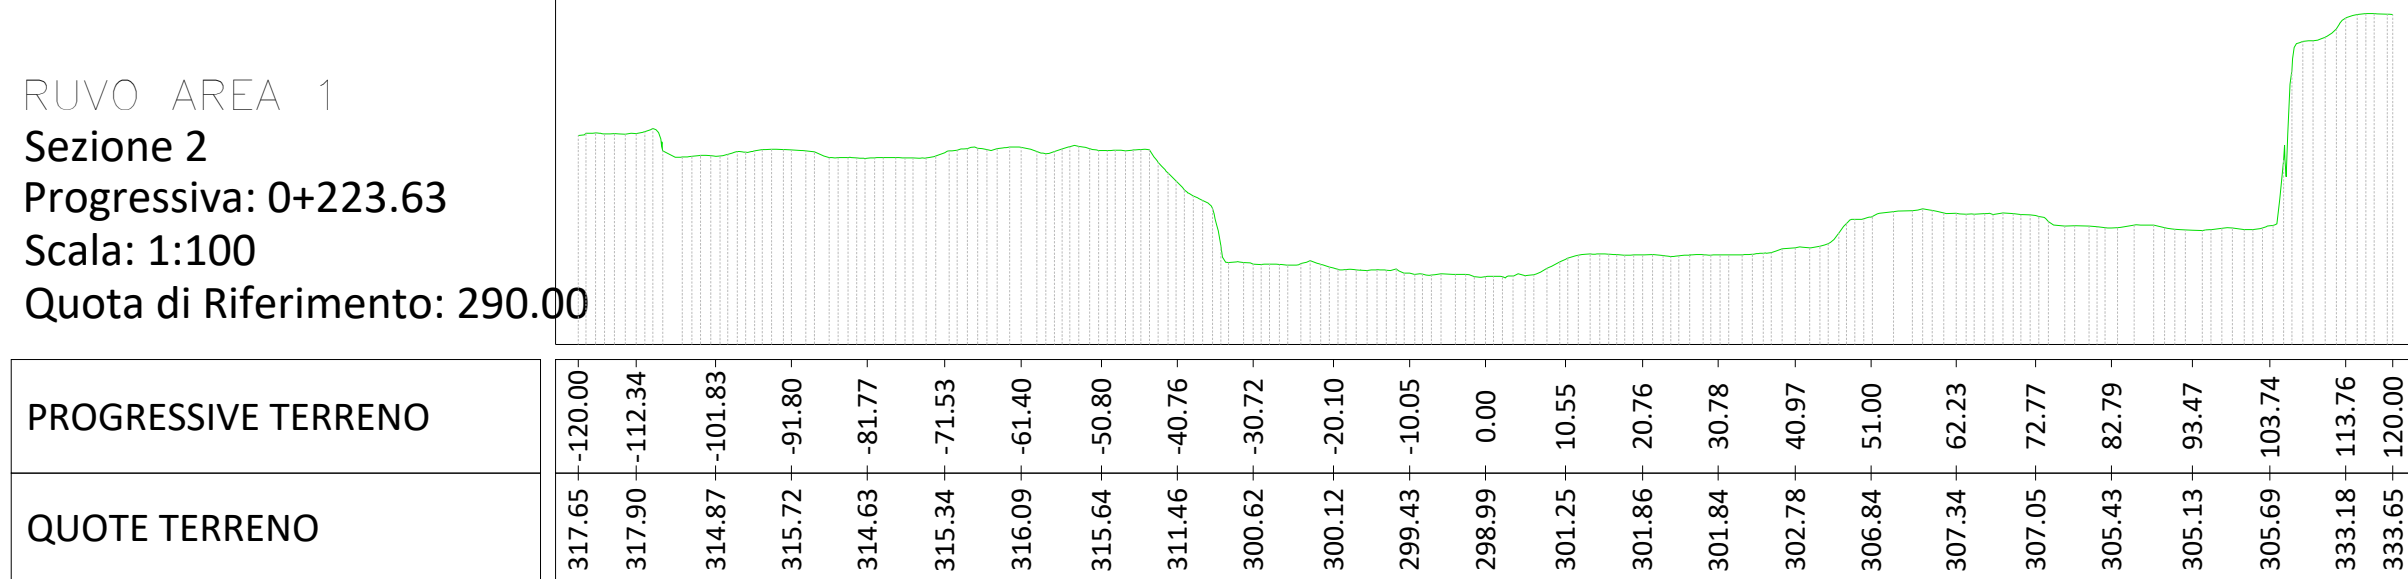
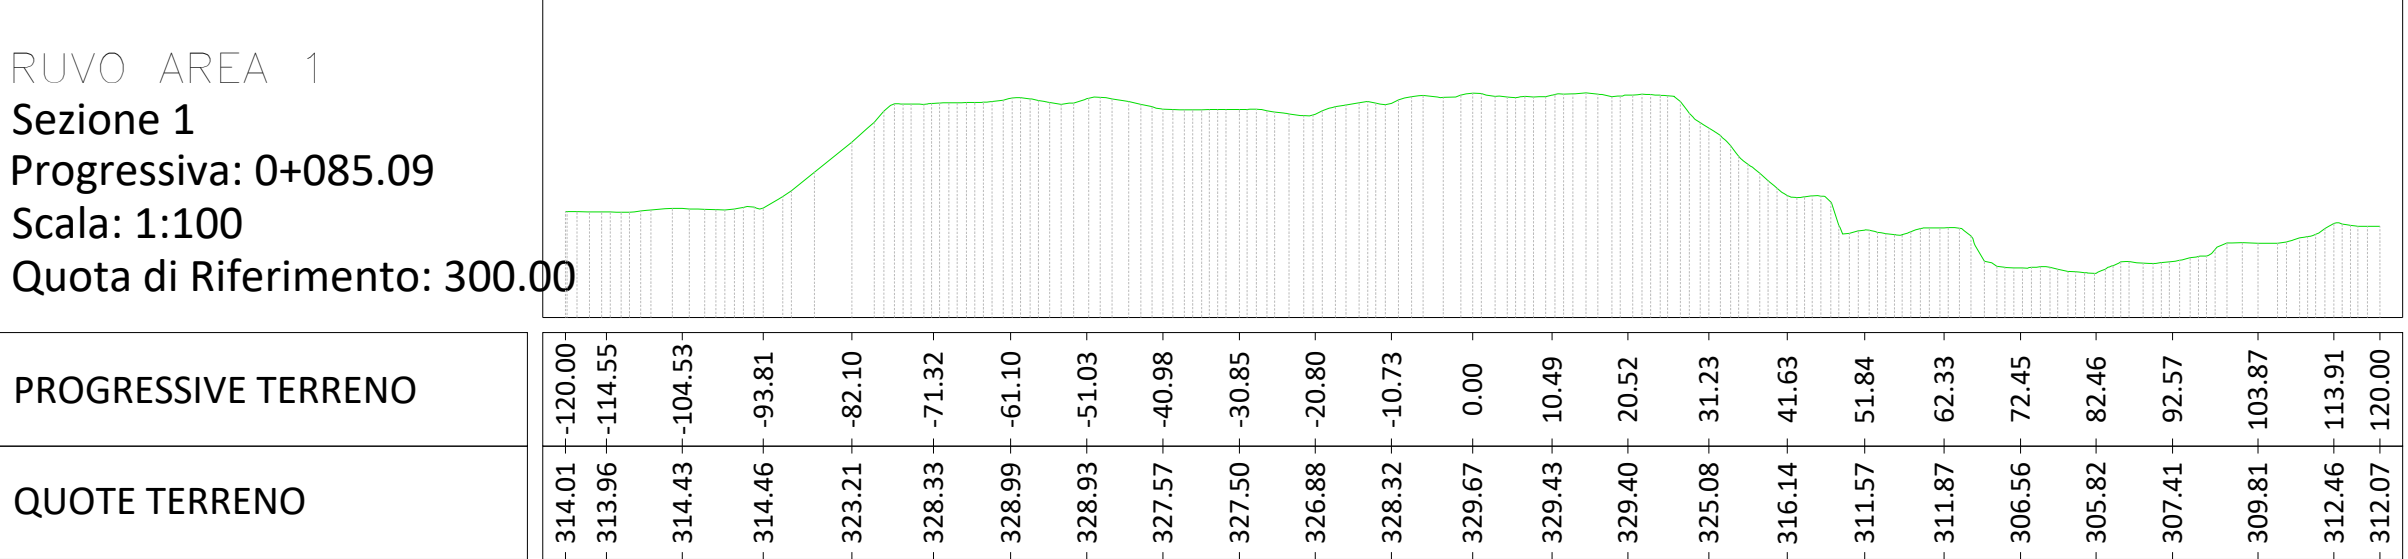
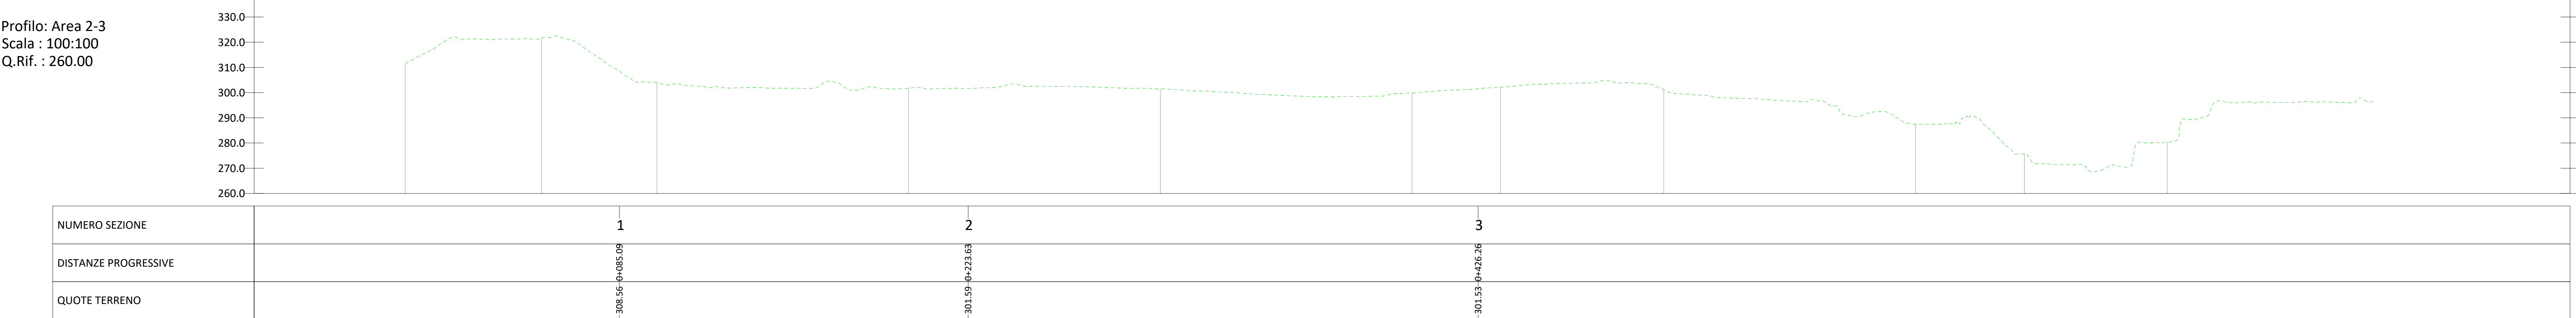
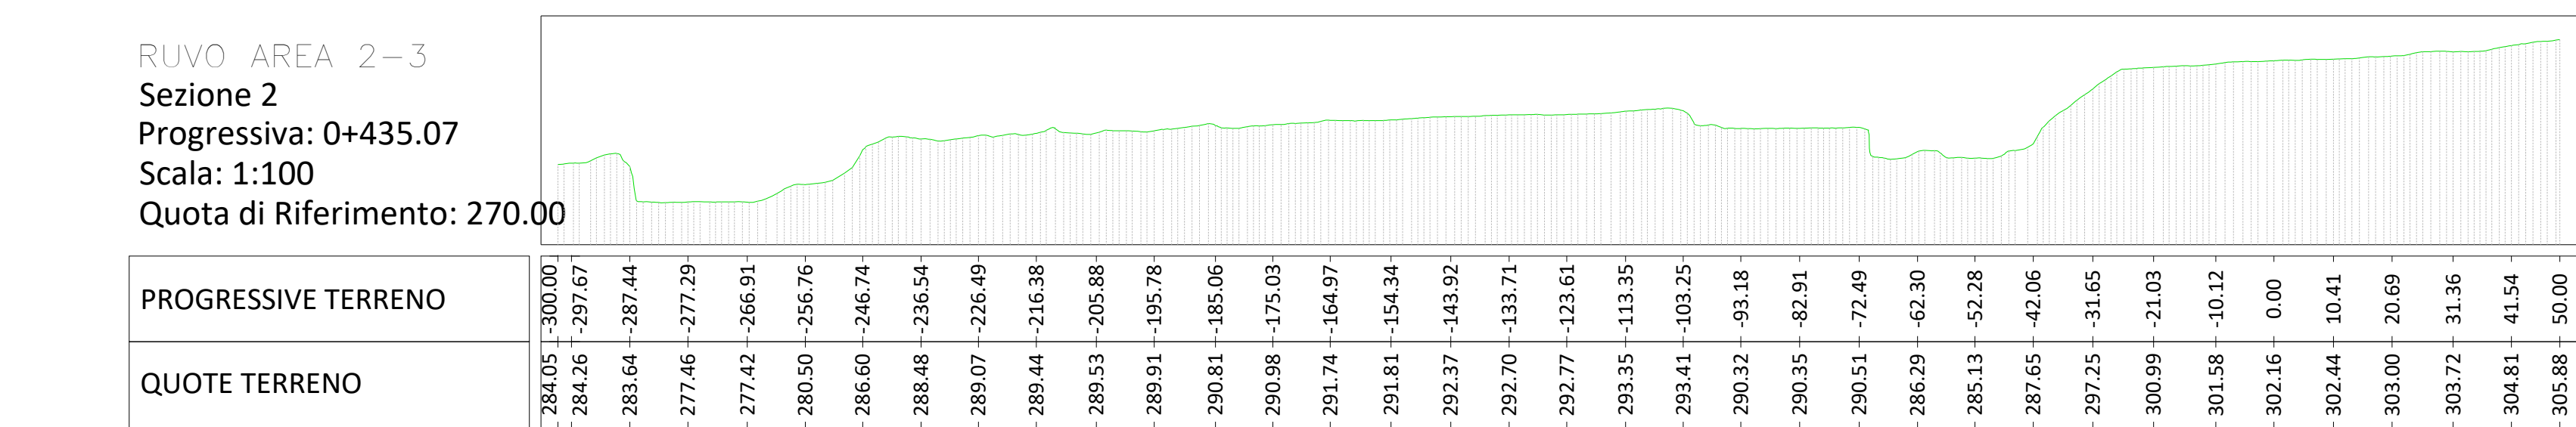
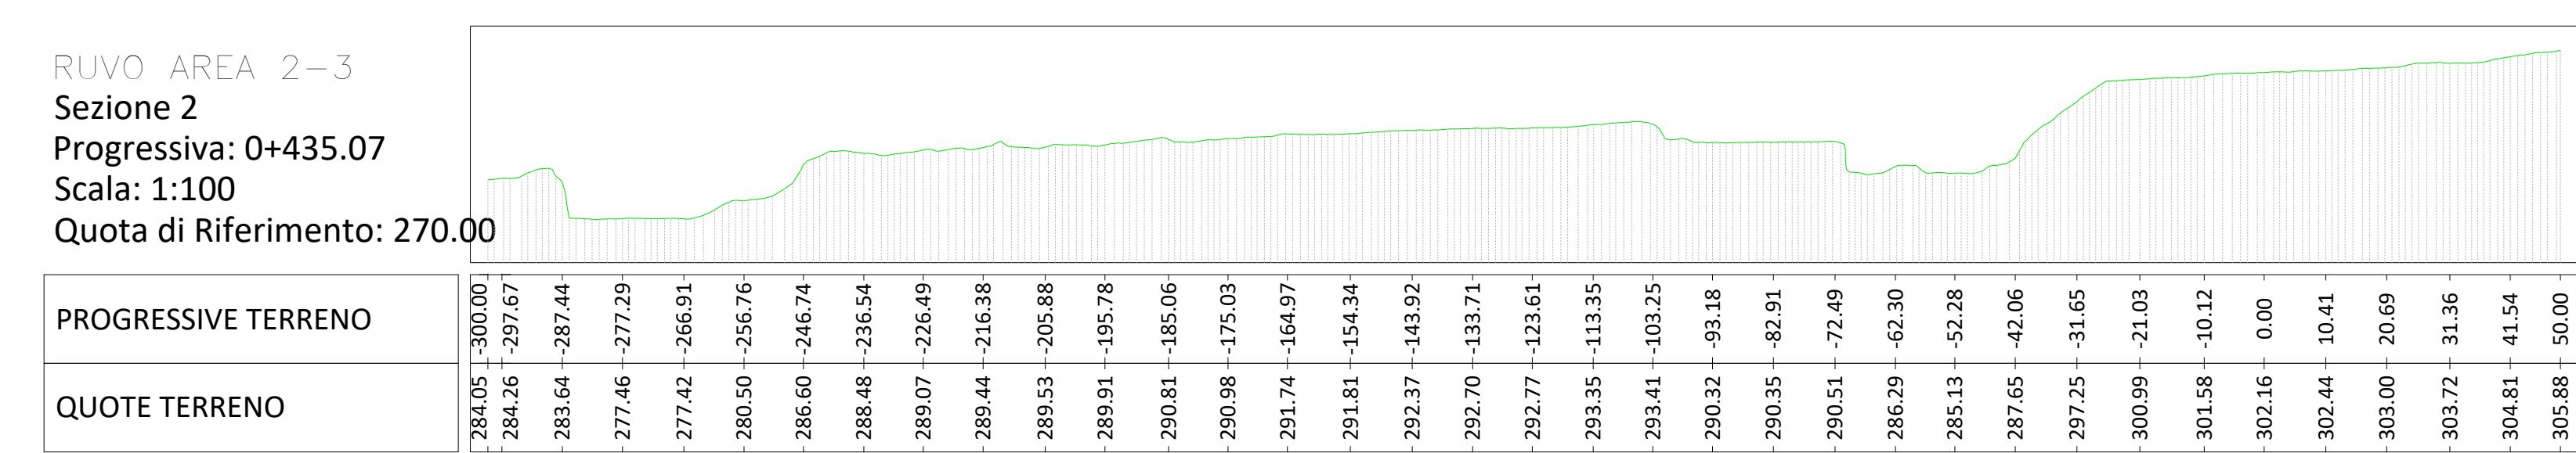
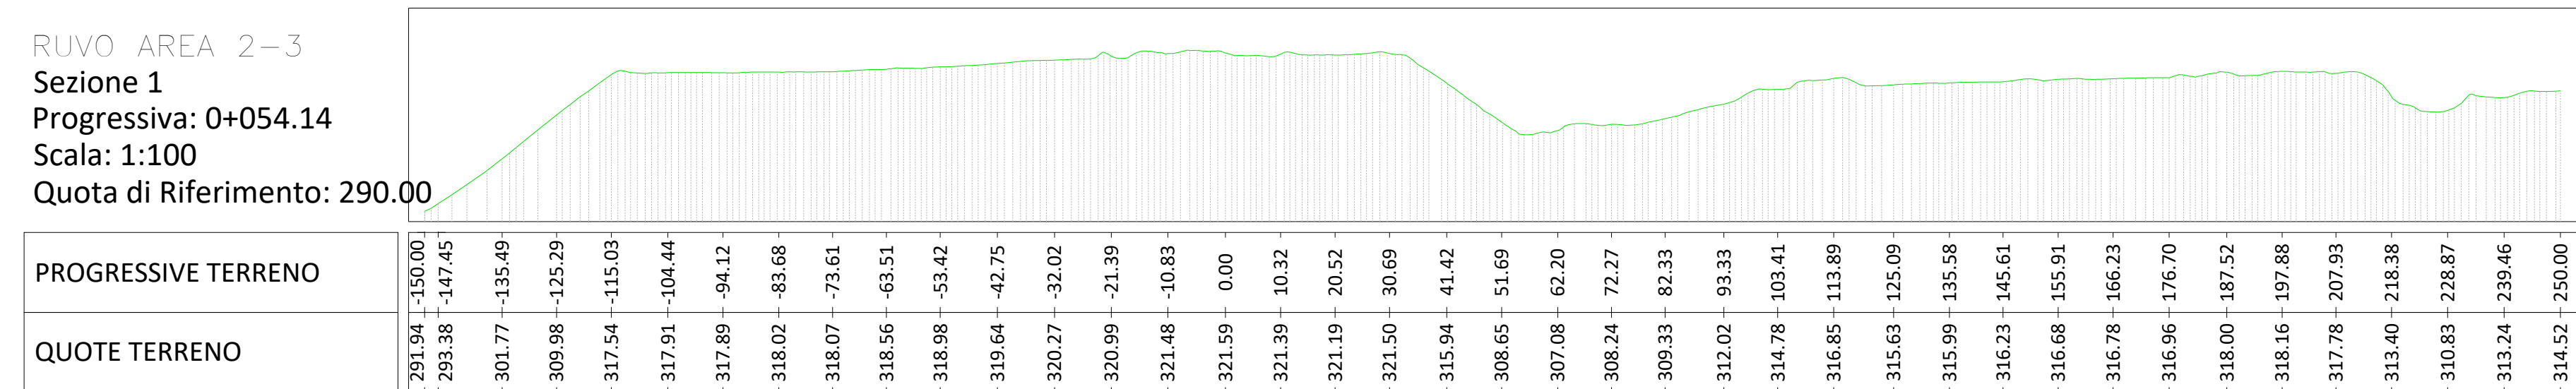


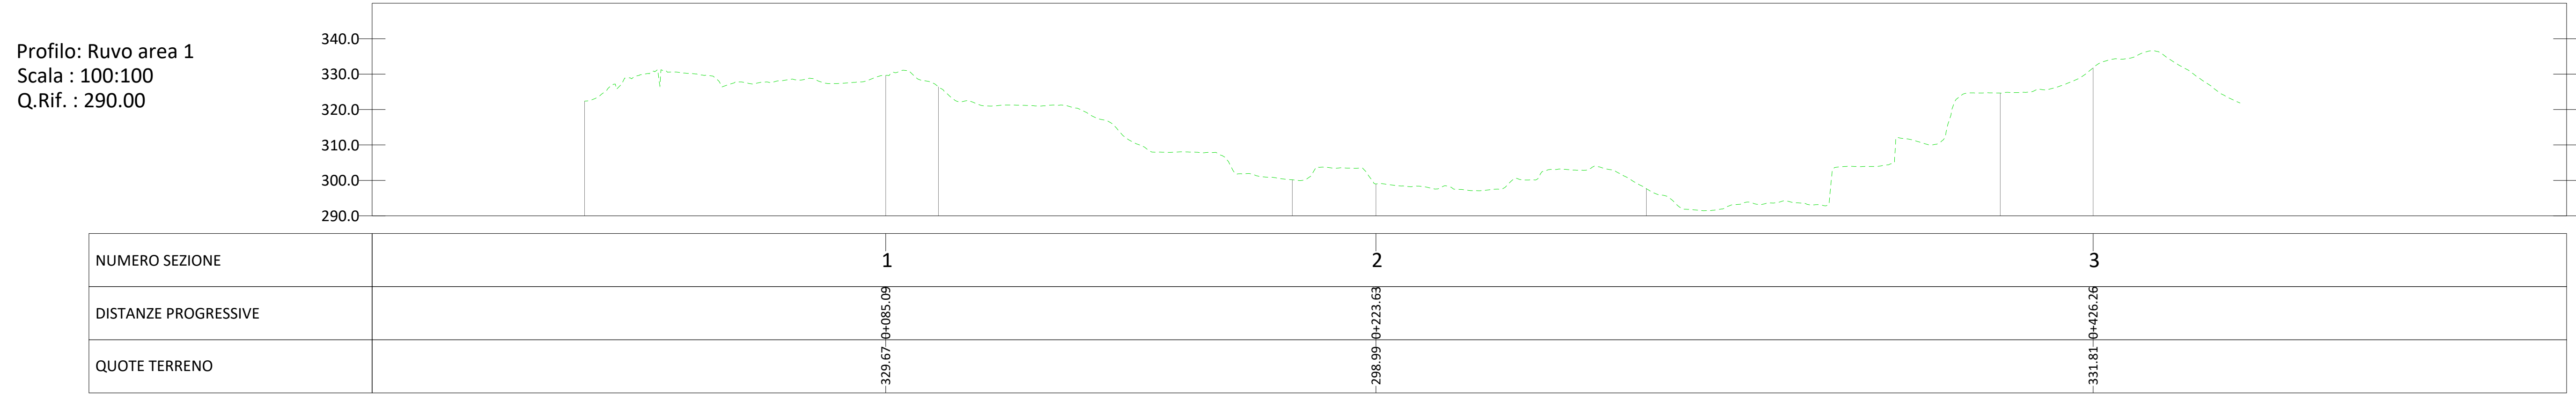

N.B. Tutte le quote riportate nel presente elaborato sono riferite a quota -60 m s.l.m.m.

SANTA BARBARA

PROGETTO PER LA REALIZZAZIONE DI UN NUOVO IMPIANTO FOTOVOLTAICO SU CAVA E DELLE RELATIVE OPERE DI CONNESSIONE ALLA RTN
LOCALITA' IAZZO DE RE E PEZZA VILLANI
COMUNI DI RUVO E BITONTO (BA)
DENOMINAZIONE IMPIANTO - PVCD01 RUVO IAZZO DE RE
POTENZA NOMINALE 37.0 MW

PROGETTAZIONE E SIA
RSC engineering
ing. Fabio PACCAPELO
arch. Gaetano FIORANELLI
arch. Andrea GRUFFIDA
ing. Andrea ANGELINI
dott.ssa Giulia LUCIA

GVC ingegneria
ing. Michele RESTANO
ing. Giorgio ANTONI RESTANO
ing. Carlo RESTANO
ing. Andrea FIORANELLI
Arch. Serena MAGI

GEOLOGIA
geol. Luigi BORTICIONE

ACUSTICA
ing. Sabrina SCARANOZZI

AGRONOMIA, NATURA E BIODIVERSITÀ
dott.ssa ag. Lucia PESOLA

PRD. PIANO DI RIPRISTINO - GRAFICI
PRD.1 Stato di fatto: piano quotato e sezioni - area Ruvo di Puglia
Scala 1:1.000

REV. DATA DESCRIZIONE
05-23 prima emissione