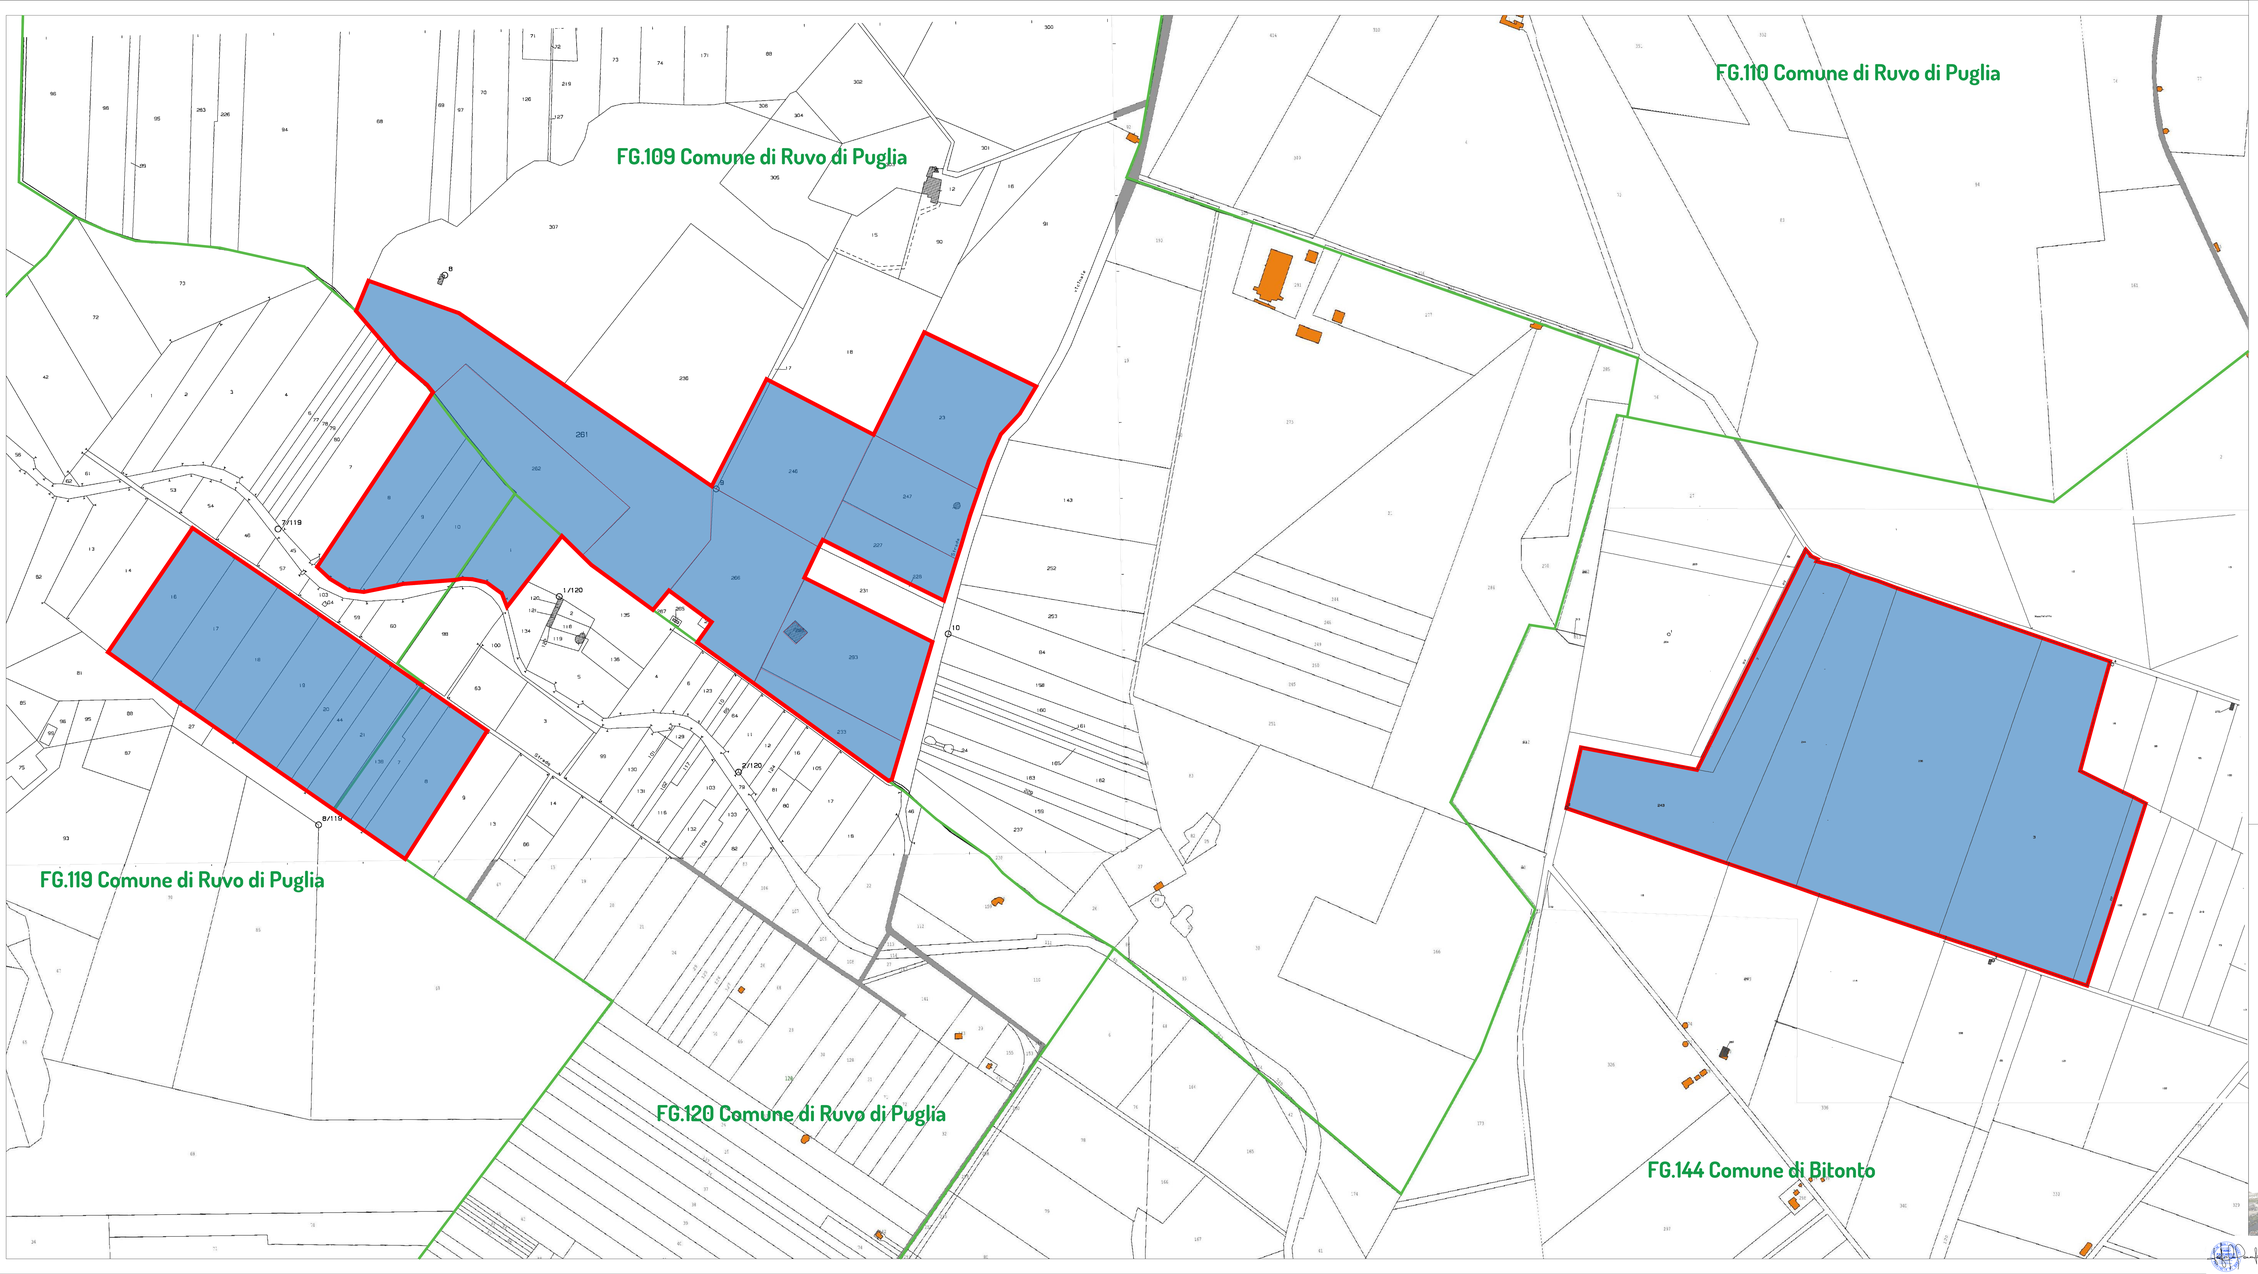

Legenda

- Recinzione impianto Fotovoltaico
- Limiti foglio catastale
- 1,4 Numero particella catastale
- CORMO MARMI S.R.L. con sede in TRANI (BA)

PROGETTO PER LA REALIZZAZIONE DI UN NUOVO IMPIANTO FOTOVOLTAICO SU CAVA
E DELLE RELATIVE OPERE DI CONNESSIONE ALLA RTN
LOCALITA' JAZZO DE REI E PEZZA VILLANI
COMUNI DI RUVO E BITONTO (BA)
DENOMINAZIONE IMPIANTO - PVC001 RUVO JAZZO DE REI
POTENZA NOMINALE 37.0 MW

PROGETTO DEFINITIVO - SIA

PROGETTAZIONE E SIA

HOPE engineering
ing. Giuseppe DIFRANCO
arch. Gianluca FORNARELLI
arch. Andrea GIUFFREDA
ing. Andrea AVAGLIANI
dott.ssa Giulia LECIA

GVC Ingegneria
ing. Giuseppe DIFRANCO
ing. Giorgio Maria RESTANO
ing. Costo RESTANO
ing. Attilio COTANELLI
Arch. Serena MAS

GEOLOGIA
geol. Luigi RUTIGLIONE

ACUSTICA
ing. Sabrina SCARAMUZZI

AGRONOMIA, NATURA E BIODIVERSITÀ
dott.ssa agr. Lucia PESOLA

R.3 DISPONIBILITÀ DEI SUOLI ED ESPROPRI

R.3.2 Piano particellare grafico

Scala 1:2.000

REV.	DATA	DESCRIZIONE
	10/23	Prima emissione

Firmato digitalmente da:
Nicolaudo Fabio
Firmato il 22/11/2023 18:35
Serial#: 5ce1c1a0: 18d0b00
Valido dal 18/07/2022 al 14/07/2025
InfoCamere Qualified Electronic Signature CA