

## ANALISI AREA IMPIANTO "AGRIVOLTAICO FRANCOFONTE"

Oggetto: progetto per la realizzazione di un impianto denominato " **AGRIVOLTAICO FRANCOFONTE** " della potenza complessiva di 40,96 MW e delle relative opere di connessione alla RTN da realizzarsi nei Comuni di Francofonte (SR).

Il sottoscritto Dott. Ing. Pietro Zarbo nato ad Agrigento il 03-07-1971 residente a 20121 Milano in via della Moscova 53 cod. fiscale ZRBPTR71L03A089P con studio tecnico in 92100 Agrigento via Giovanni XXIII, 12, iscritto all'ordine degli Ingegneri della provincia di Agrigento al n. 1341 settore A, sez. a-b-c, in qualità di Professionista incaricato dalla società **PACIFICO RUBINO s.r.l.** di predisporre il progetto definitivo denominato **AGRIVOLTAICO FRANCOFONTE**, esaminate le carte dei vincoli interferenti con l'area interessata ed in particolare le carte di:

- Certificato di destinazione urbanistica;
- Aree di interesse archeologico;
- Piano Paesaggistico di Siracusa - Regimi Normativi;
- Piano Paesaggistico di Siracusa – Beni paesaggistici;
- Piano dei Beni Culturali della provincia di Siracusa;
- Piano Regolatore comunale;

### CONCLUDE

Che l'area interessata all'installazione delle opere in oggetto di intervento:

- **ricade** in area a **destinazione verde agricola (E)**;
- **NON** è ricompresa nel **perimetro dei beni sottoposti** a tutela ai sensi del decreto legislativo 22 gennaio 2004, n. 42 (incluse le zone gravate da usi civici di cui all'articolo 142, comma 1, lettera h), del medesimo decreto) **ne' ricade nella fascia di 500 mt di rispetto dei beni sottoposti** a tutela ai sensi della **parte seconda** oppure **dell'articolo 136** del medesimo decreto legislativo;


Secondo quanto sopra esposto, l'area interessata dall'installazione degli interventi sembra rientrare tra le aree idonee di cui **all'art. 20 comma 8 lett. c) quater del D.L. 199/2021 e ss.mm.ii.**

Agrigento, 12/10/2023

Firma e timbro del professionista



DATI IMPIANTO	
NOME IMPIANTO	AGRIVOLTAICO RUBINO FRANCOFONTE
LOCALITA'	Francofonte
PROVINCIA	Siracusa
POTENZA IMPIANTO	40.964 kWp
MODULI	58.520 Da 0.700 kWp
SUP. CAPTANTE	164.441 mq
COORDINATE	Lat. 37° 14' 25.72" N ; Long. 14° 51' 40.60" E
QUOTA	317 s.l.m.
TIPOLOGIA	IMPIANTO FOTOVOLTAICO A INSEGUIMENTO MONOASSIALE
VIABILITA'	C/da Passaneto
AREA IMPIANTO	783.175 mq

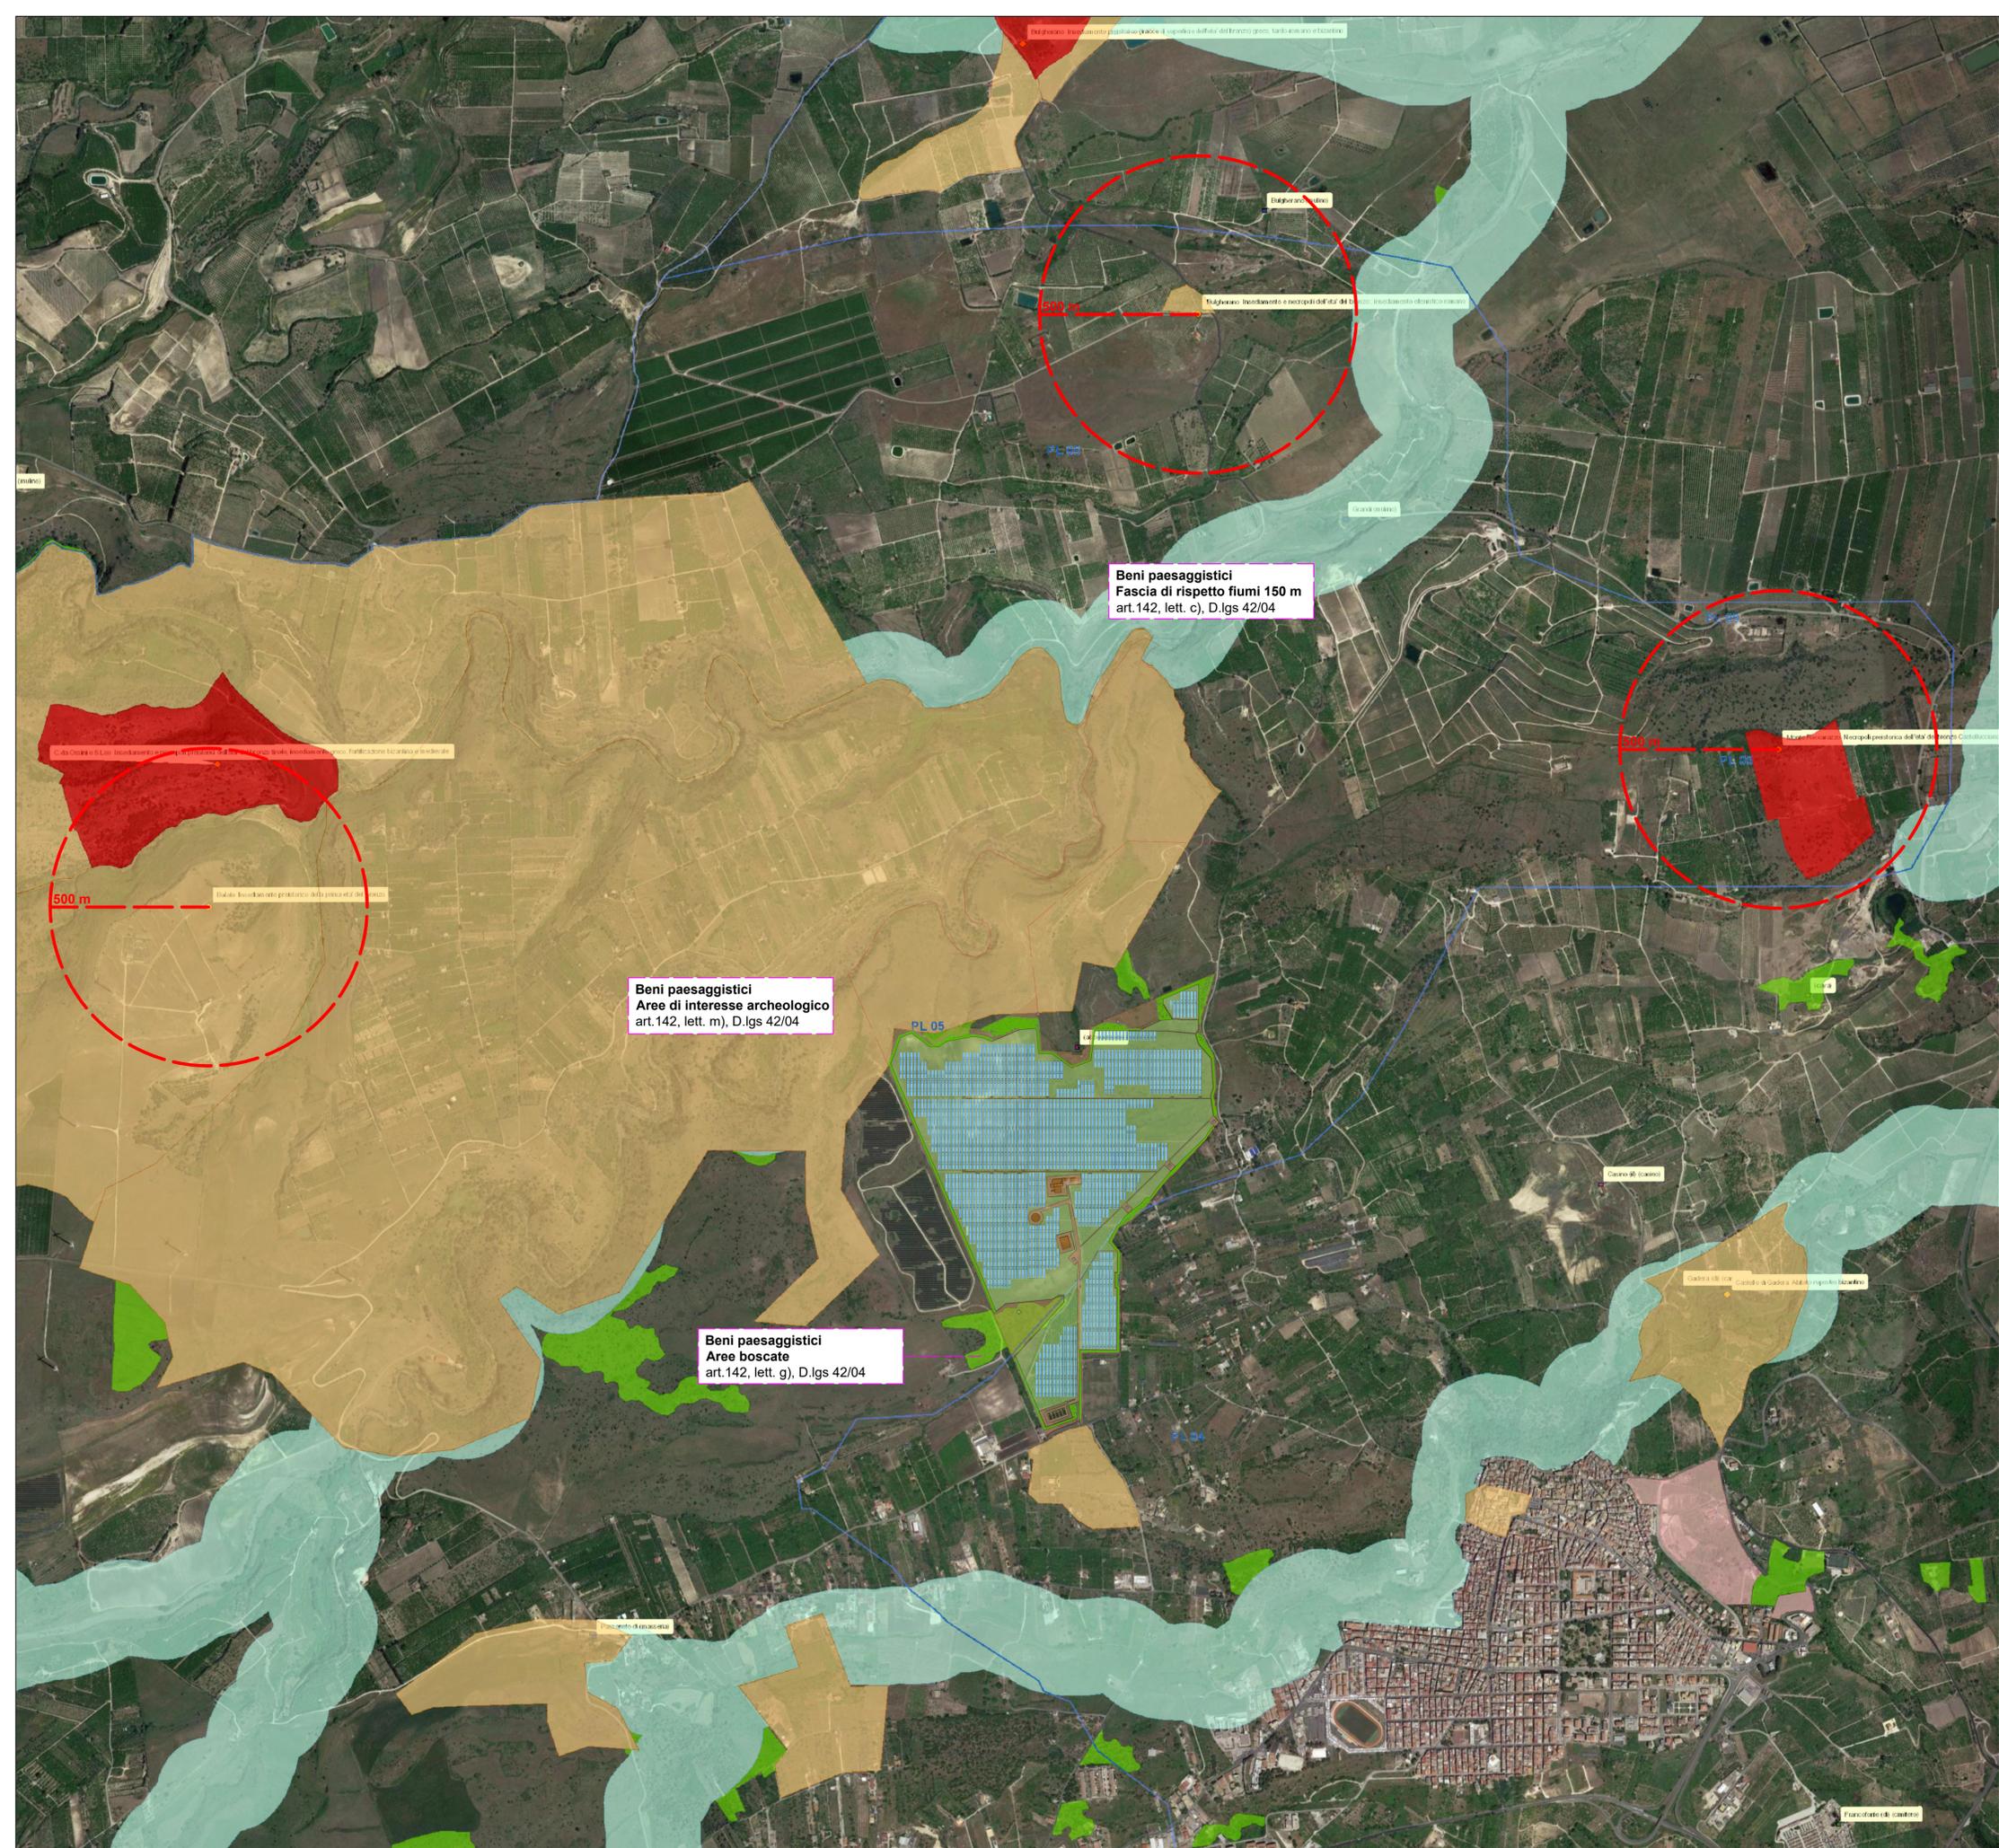



**Regione Siciliana**  
**Provincia di Siracusa**  
**Comune di Francofonte**

Oggetto: **Progetto di realizzazione di un impianto fotovoltaico da 40.964 kWp con Sistema di accumulo 12MW/48MWh denominato "AGRIVOLTAICO RUBINO FRANCOFONTE"**

Proponente



PACIFICO RUBINO S.R.L.  
Piazza Walter Von Vogelweide N°8,  
39100, Bolzano, Italia.

Numero elaborato: **PUNTO 44**

Orientamento 

Tipo elaborato:  Di dettaglio  Di modifica tecnica

REV	DATA	Descrizione	Redatto	Verificato	Approvato	Autorizzato
0	05/08/2023	Prima emissione	Arch. S. Lo Bello	Ing. P. Zarbo	Ing. P. Zarbo	PACIFICO RUBINO srl
1						
2						
3						
4						

Scala 

Logo Progettista e Denominazione commerciale



SINGEP srl  
Via della Moscova, 53  
20121 Milano - Italy  
P.IVA 02547800960  
Codice Univoco: SRUC82D  
T+39 02 7622 69023

Timbro progettista



PACIFICO RUBINO srl

Visti