
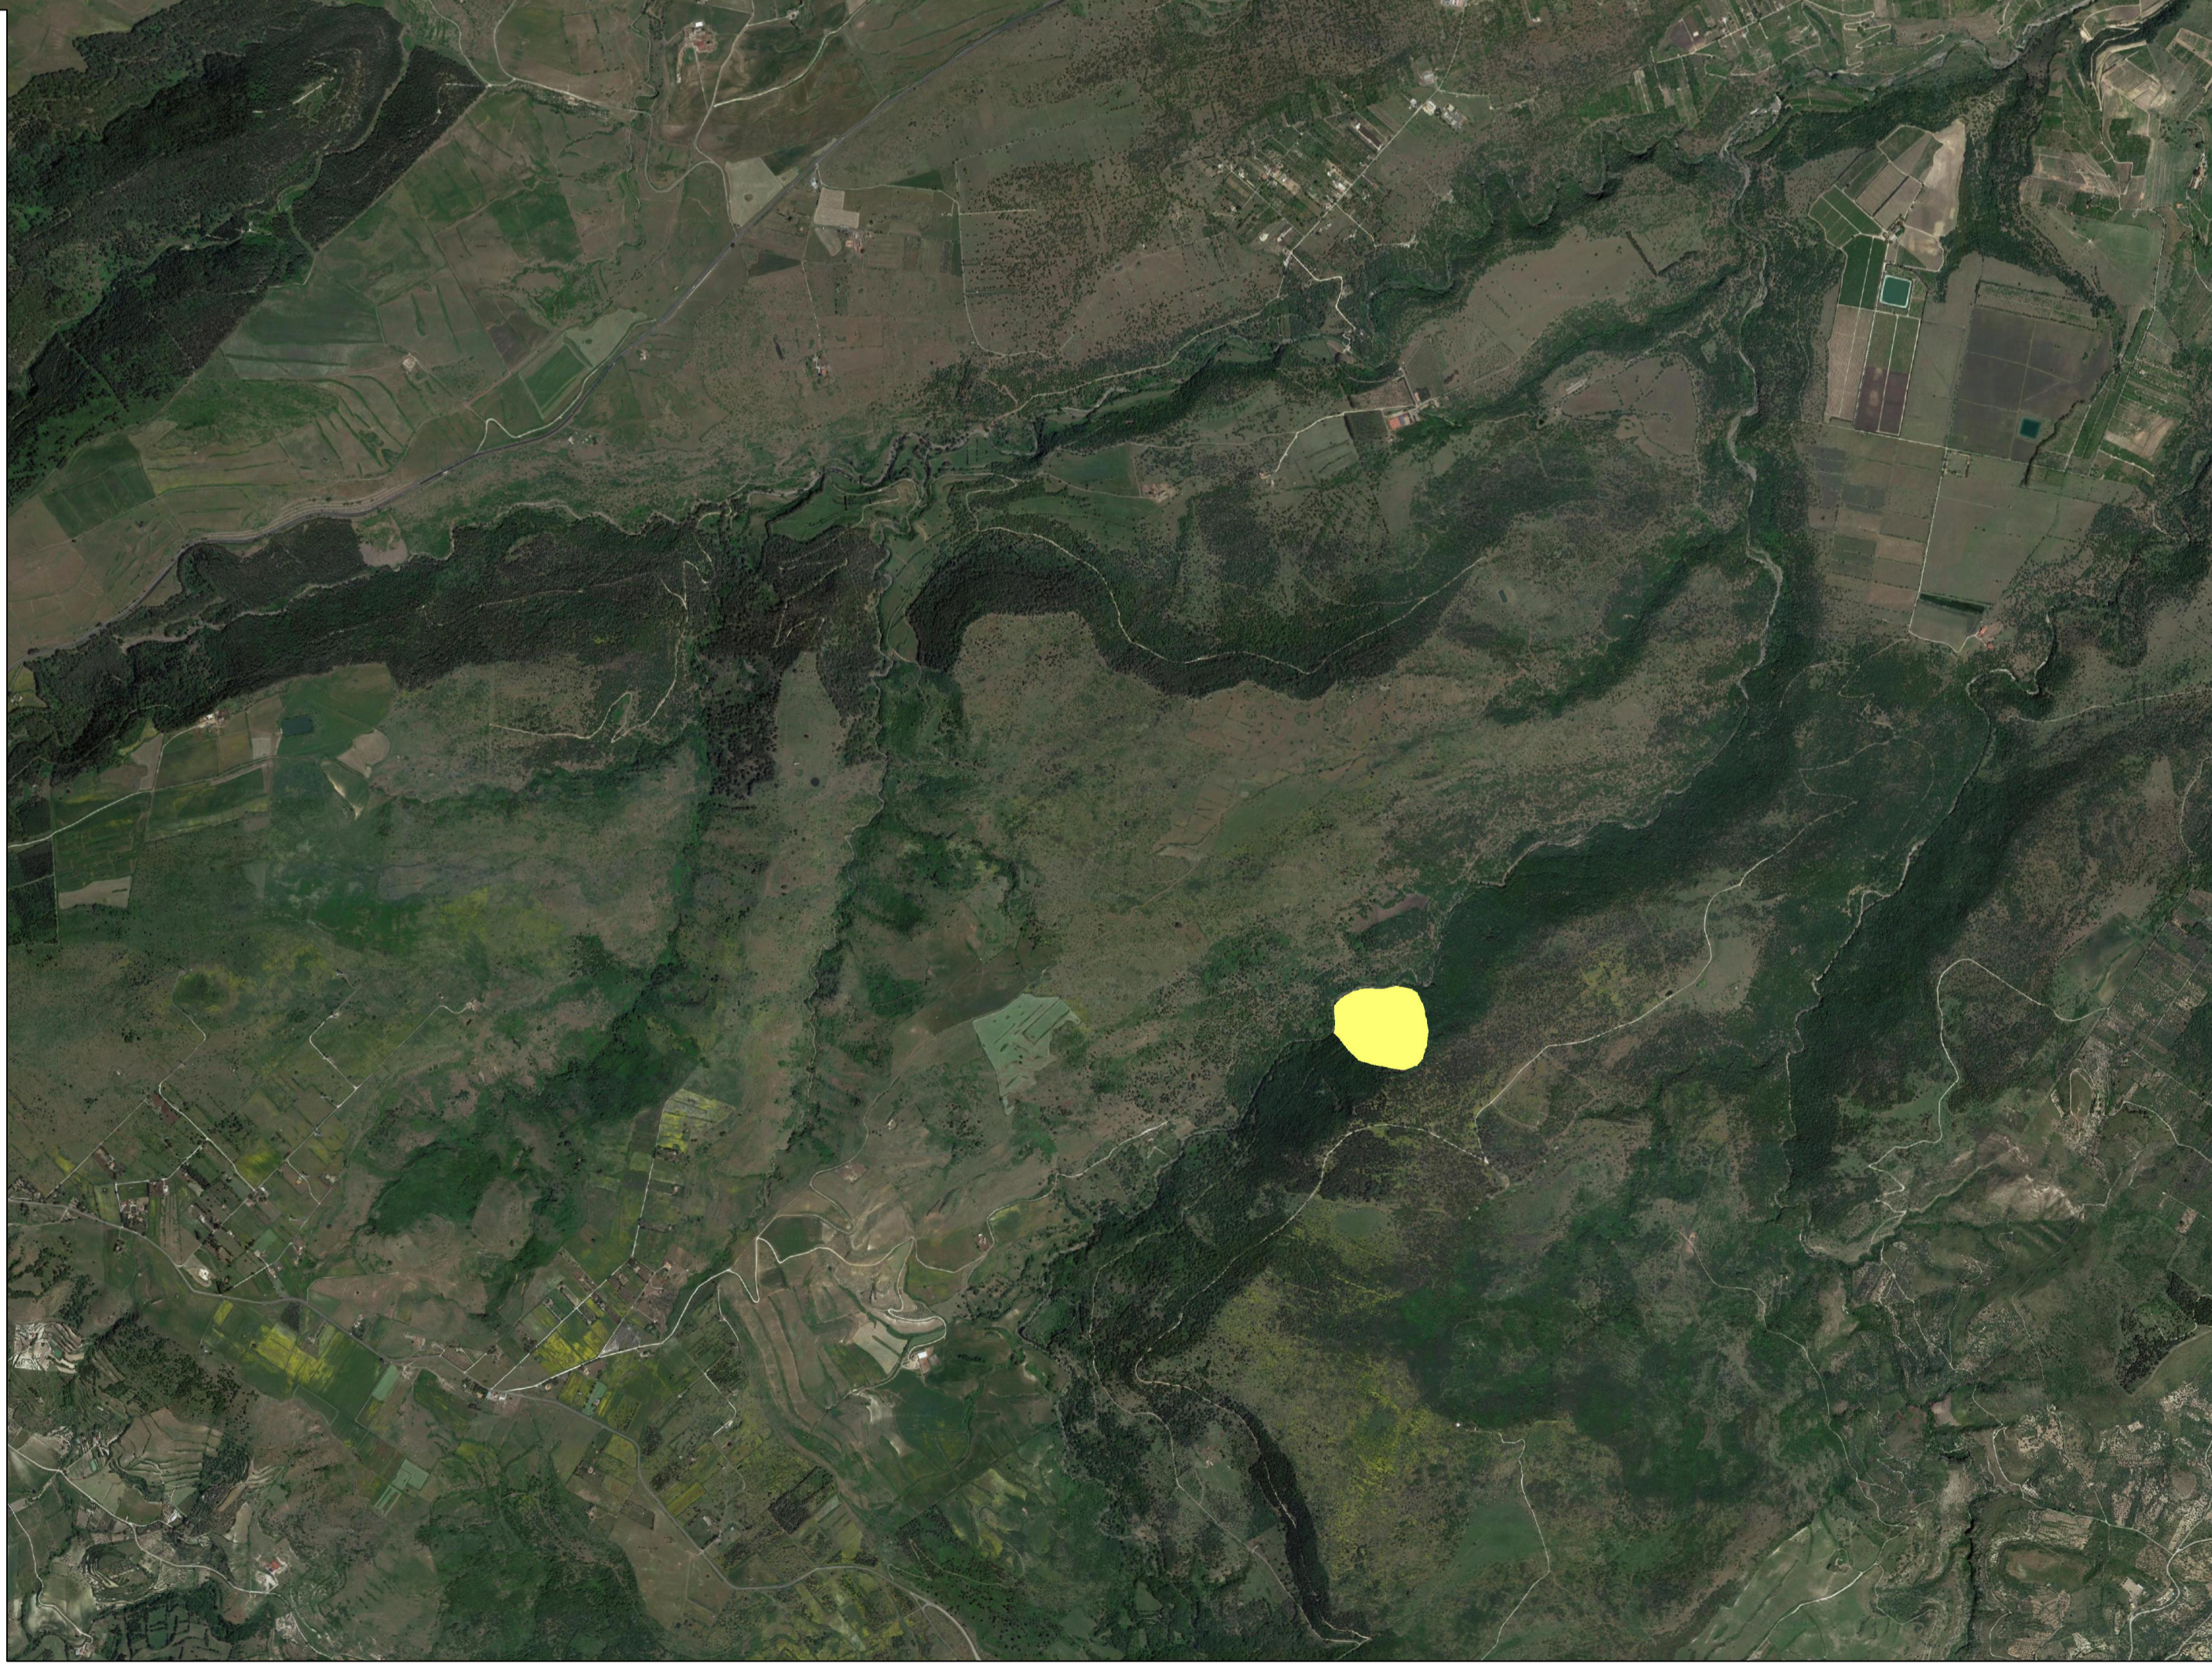



DATI IMPIANTO	
NOME IMPIANTO	AGRIVOLTAICO RUBINO FRANCOFONTE
LOCALITA'	Francofonte
PROVINCIA	Siracusa
POTENZA IMPIANTO	40.964 kWp
MODULI	58.520 Da 0.700 kWp
SUP. CAPTANTE	164.441 mq
COORDINATE	Lat. 37° 14' 25.72" N ; Long. 14° 51' 40.60" E
QUOTA	317 s.l.m.
TIPOLOGIA	IMPIANTO FOTOVOLTAICO A INSEGUIMENTO MONOASSIALE
VIABILITA'	C/da Passaneto
AREA IMPIANTO	783.175 mq

Legenda	
	Area a disposizione per Impianto AGRIVOLTAICO RUBINO FRANCOFONTE
	IPOTESI Cavidotto interrato
	Sottostazione SSE Utente

1_PAI_Rischio Geomorfologico	
	1
	2
	3
	4
2_PAI_Rischio Idraulico	
	1
	2
	3
	4
3_PAI_Dissesti Geomorfologici	
	Crollo erte ribaltamento
	Colamento rapido
	Sprofondamento
	Scorrimento
	Frana complessa
	Espansione laterale o deformazione gravitativa
	Colamento lento
	Area a frangibilità diffusa
	Deformazione superficiale lenta
	Calanco
	Dissesti dovuti ad erosione accelerata
	Attivo
	Inattivo
	Quiescente
	Stabilizzato artificialmente o naturalmente
	Bacini idrografici
4_PAI_Pericolosità Geomorfologica	
	1
	2
	3
	4
5_PAI_Pericolosità idraulica	
	P1
	P2
	P3
	P4

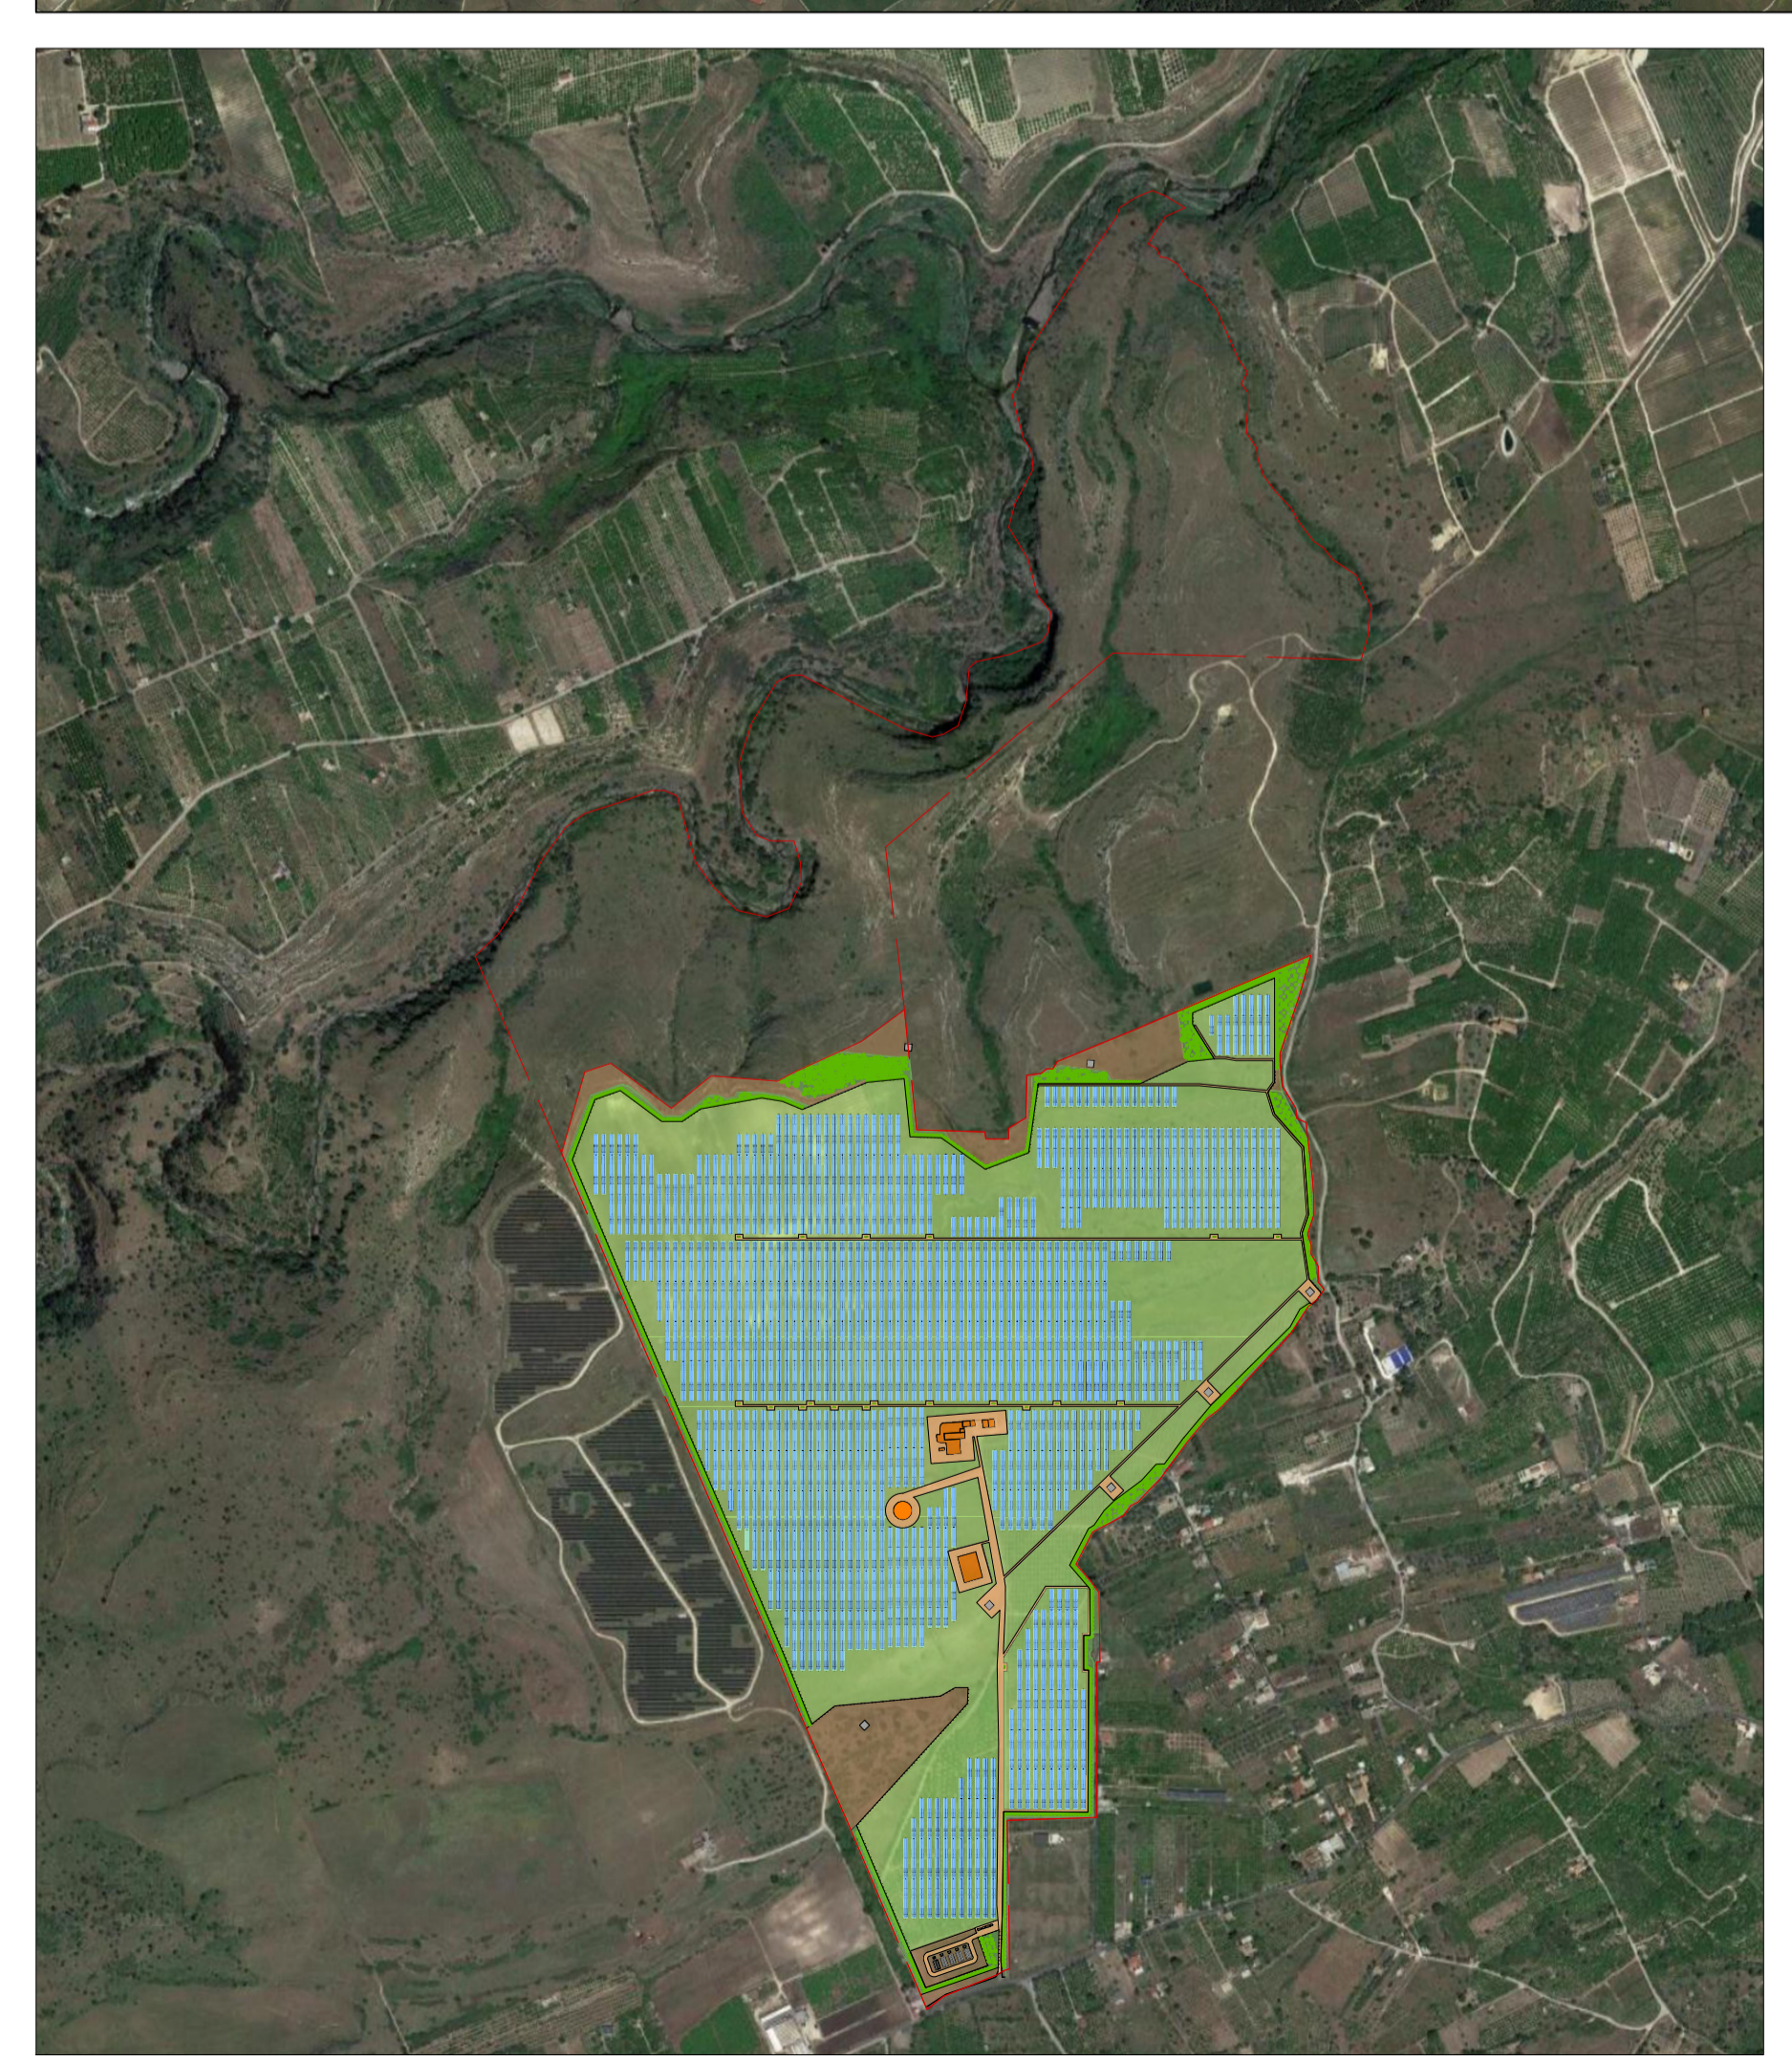


Regione Siciliana
 Provincia di Siracusa
 Comune di Francofonte

Oggetto: **Progetto di realizzazione di un impianto fotovoltaico da 40.964 kWp con Sistema di accumulo 12MW/48MWh denominato "AGRIVOLTAICO RUBINO FRANCOFONTE"**

Proponente
PACIFICO

PACIFICO RUBINO S.R.L.
 Piazza Walter Von Vogelweide N°8,
 39100, Bolzano, Italia.

Titolo elaborato: Contesto vincolistico su CARTOGRAFIA PAI	Numero elaborato: PUNTO 14	Orientamento
---	-------------------------------	------------------

Tipo elaborato: Di dettaglio Di modifica tecnica

REV	DATA	Descrizione	Redatto	Verificato	Approvato	Autorizzato
0	05/08/2023	Prima emissione	Arch. S. Lo Bello	Ing. P. Zarbo	Ing. P. Zarbo	PACIFICO RUBINO srl
1						
2						
3						
4						

Logo Progettista e Denominazione commerciale SINGEP Società di Ingegneria e Gestione Progetti	SINGEP srl Via della Moscova, 53 20121 Milano - Italy P.IVA 02547800960 Codice Univoco: SRUC82D T+39 02 522 89203	Timbro progettista  PACIFICO RUBINO srl
--	--	---

Visti