



DATI IMPIANTO	
NOME IMPIANTO	AGRIVOLTAICO RUBINO FRANCOFONTE
LOCALITA'	Francofonte
PROVINCIA	Siracusa
POTENZA IMPIANTO	40.964 kWp
MODULI	58.520 Da 0.700 kWp
SUP. CAPTANTE	164.441 mq
COORDINATE	Lat. 37° 14' 25.72" N ; Long. 14° 51' 40.60" E
QUOTA	317 s.l.m.
TIPOLOGIA	IMPIANTO FOTOVOLTAICO A INSEGUIMENTO MONOASSIALE
VIABILITA'	C/da Passaneto
AREA IMPIANTO	783.175 mq

Legenda	
	Area a disposizione per Impianto AGRIVOLTAICO RUBINO FRANCOFONTE
	IPOSTESI Cavidotto interrato
	Sottostazione SSE Utente

Legenda_Reticolo idrografico	
	Reticolo idrografico

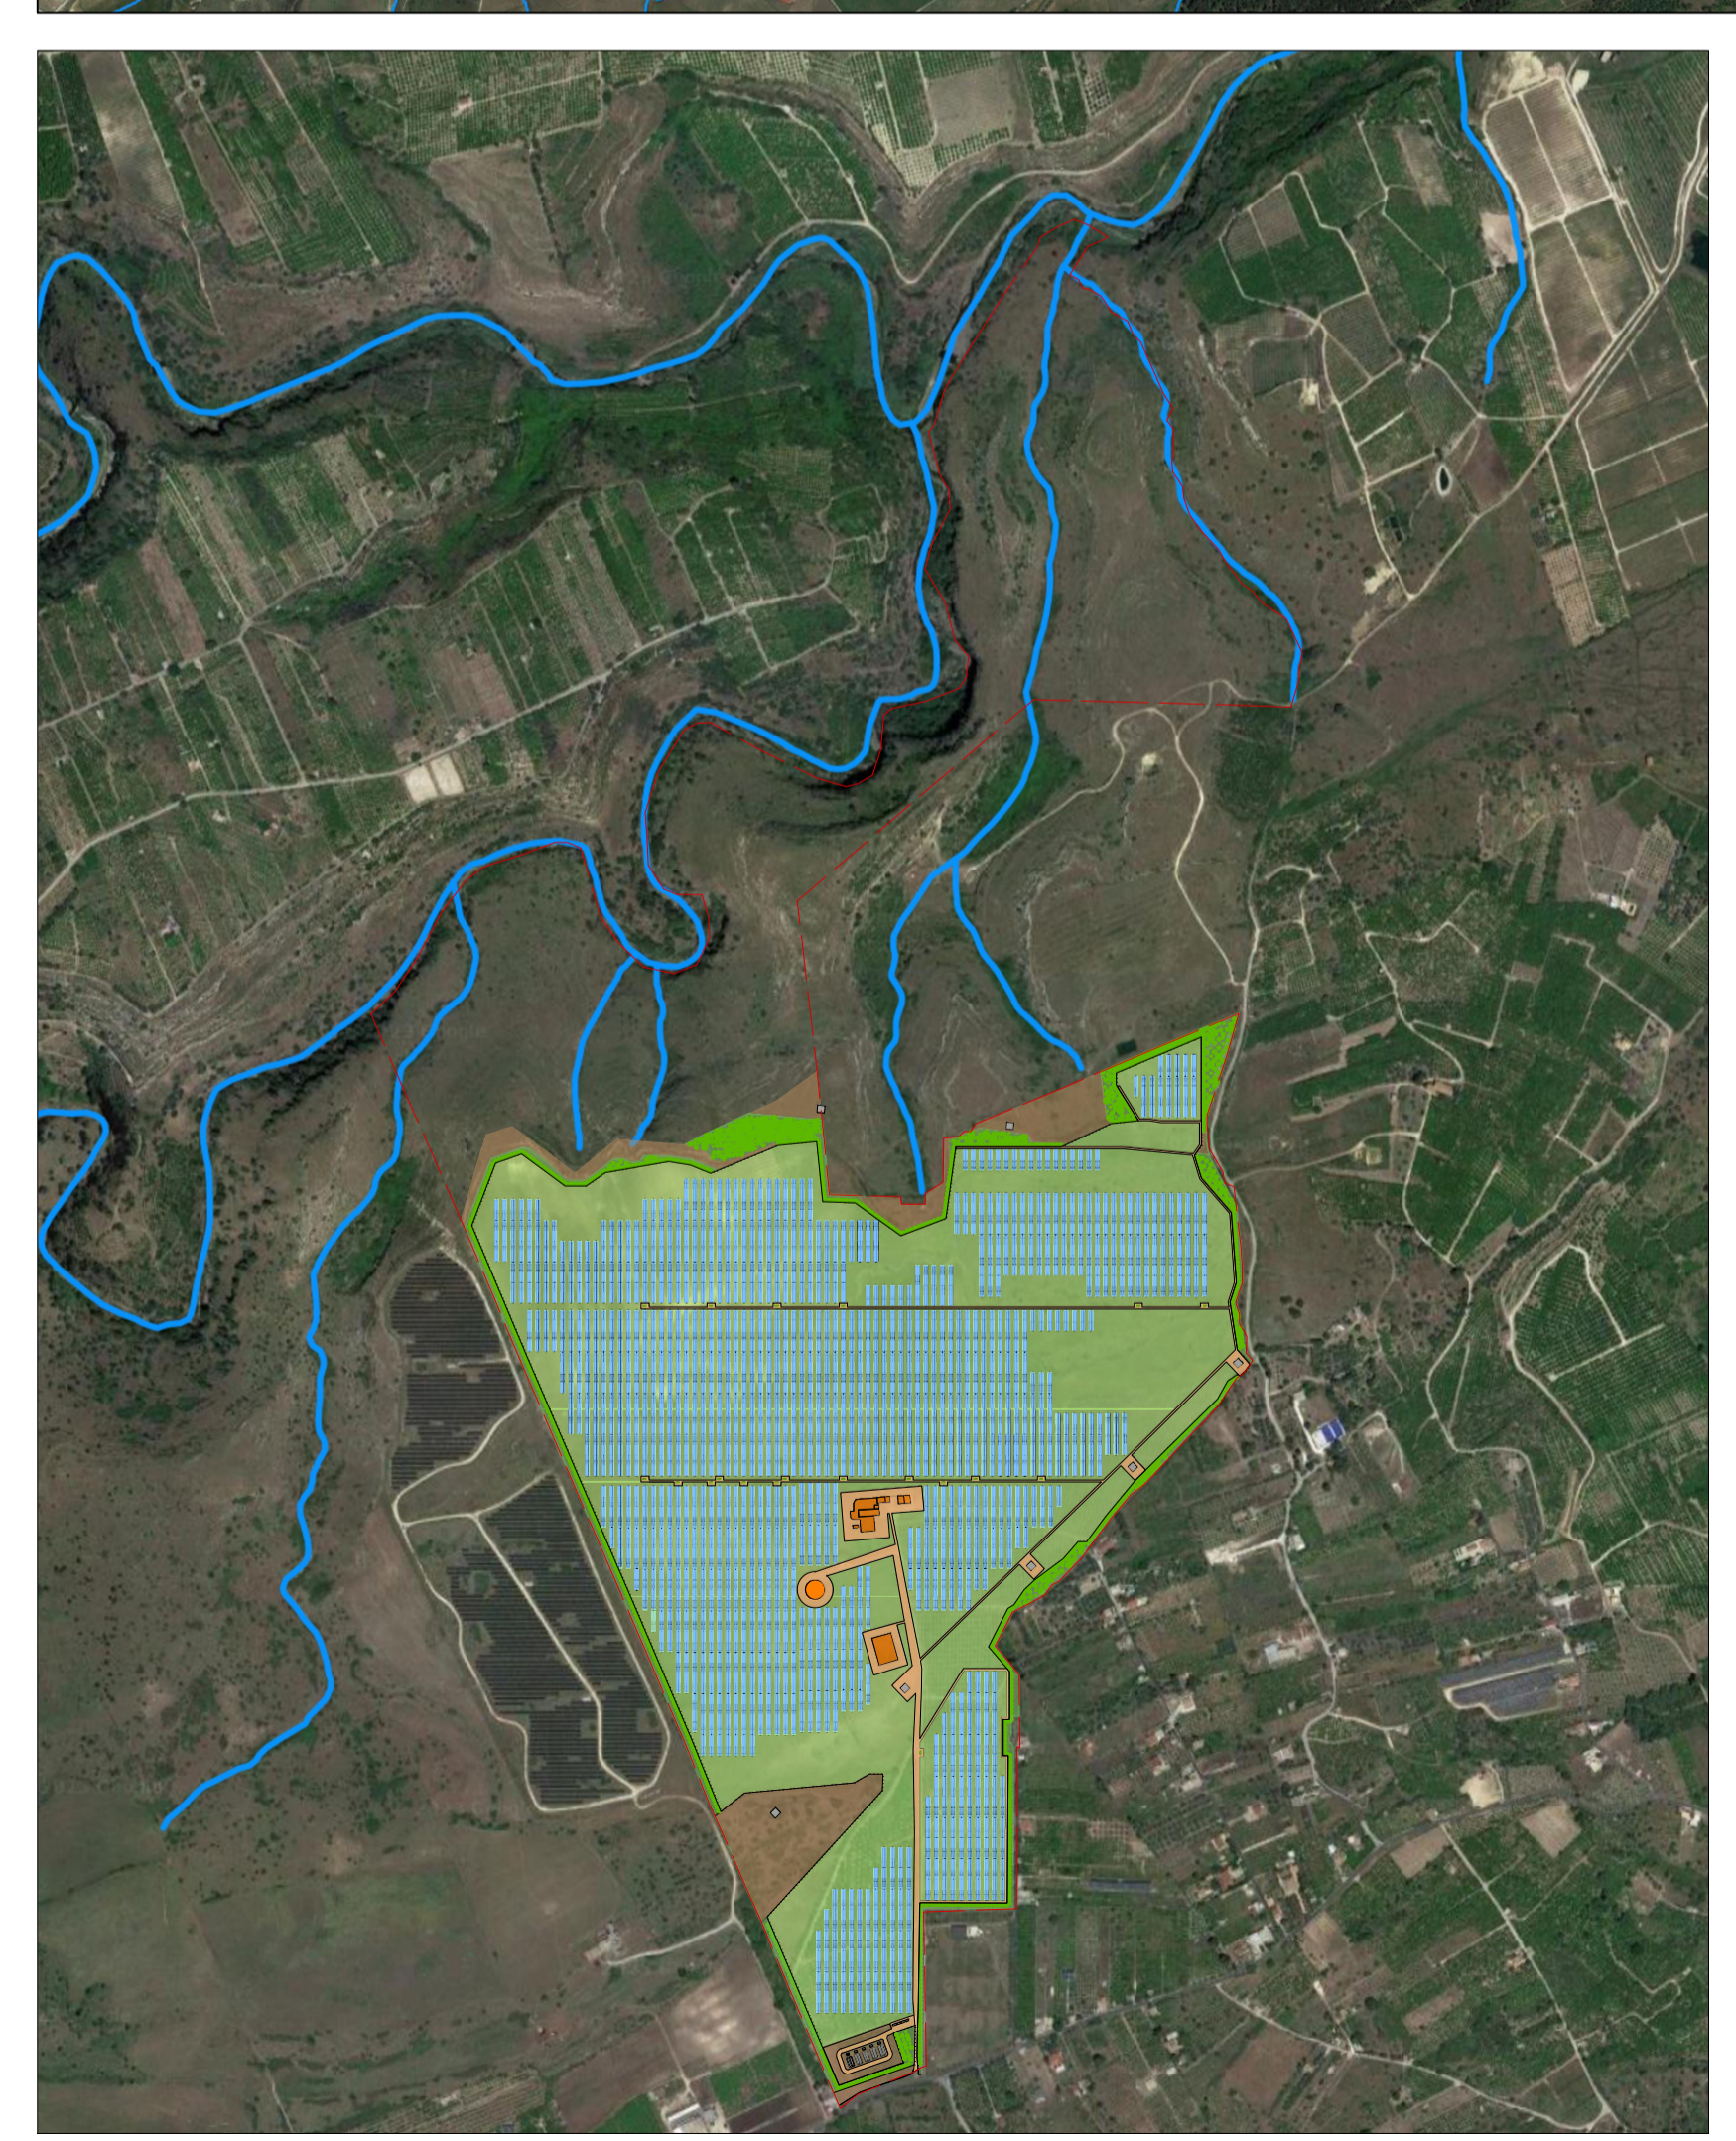


Regione Siciliana
 Provincia di Siracusa
 Comune di Francofonte

Oggetto: **Progetto di realizzazione di un impianto fotovoltaico da 40.964 kWp con Sistema di accumulo 12MW/48MWh denominato "AGRIVOLTAICO RUBINO FRANCOFONTE"**

Proponente
PACIFICO

PACIFICO RUBINO S.R.L.
 Piazza Walter Von Vogelweide N°8,
 39100, Bolzano, Italia.

Titolo elaborato: Contesto vincolistico RETICOLO IDROGRAFICO	Numero elaborato: PUNTO 21	Orientamento
---	-------------------------------	------------------

Tipo elaborato: <input checked="" type="checkbox"/> Di dettaglio <input type="checkbox"/> Di modifica tecnica		Scala 				
REV	DATA	Descrizione	Redatto	Verificato	Approvato	Autorizzato
0	05/08/2023	Prima emissione	Arch. S. Lo Bello	Ing. P. Zarbo	Ing. P. Zarbo	PACIFICO RUBINO srl
1						
2						
3						
4						

Logo Progettista e Denominazione commerciale SINGEP Società di Ingegneria e Gestione Progetti	Logo progettista PACIFICO RUBINO srl
--	---

Visti