




PARTICOLARE TIPO: Alimentazione Tracker / 1:20

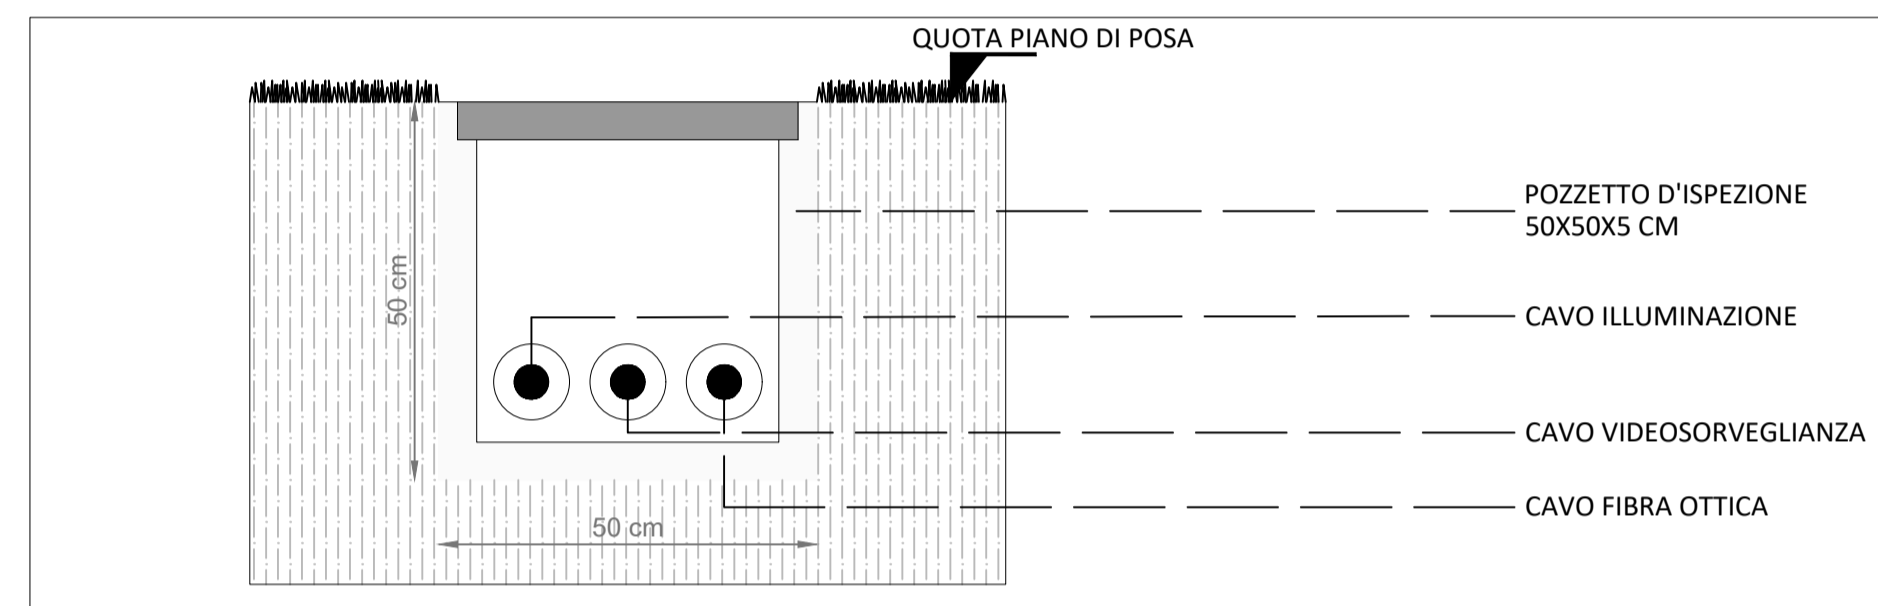

PARTICOLARE TIPO: Cavidotto 1:20

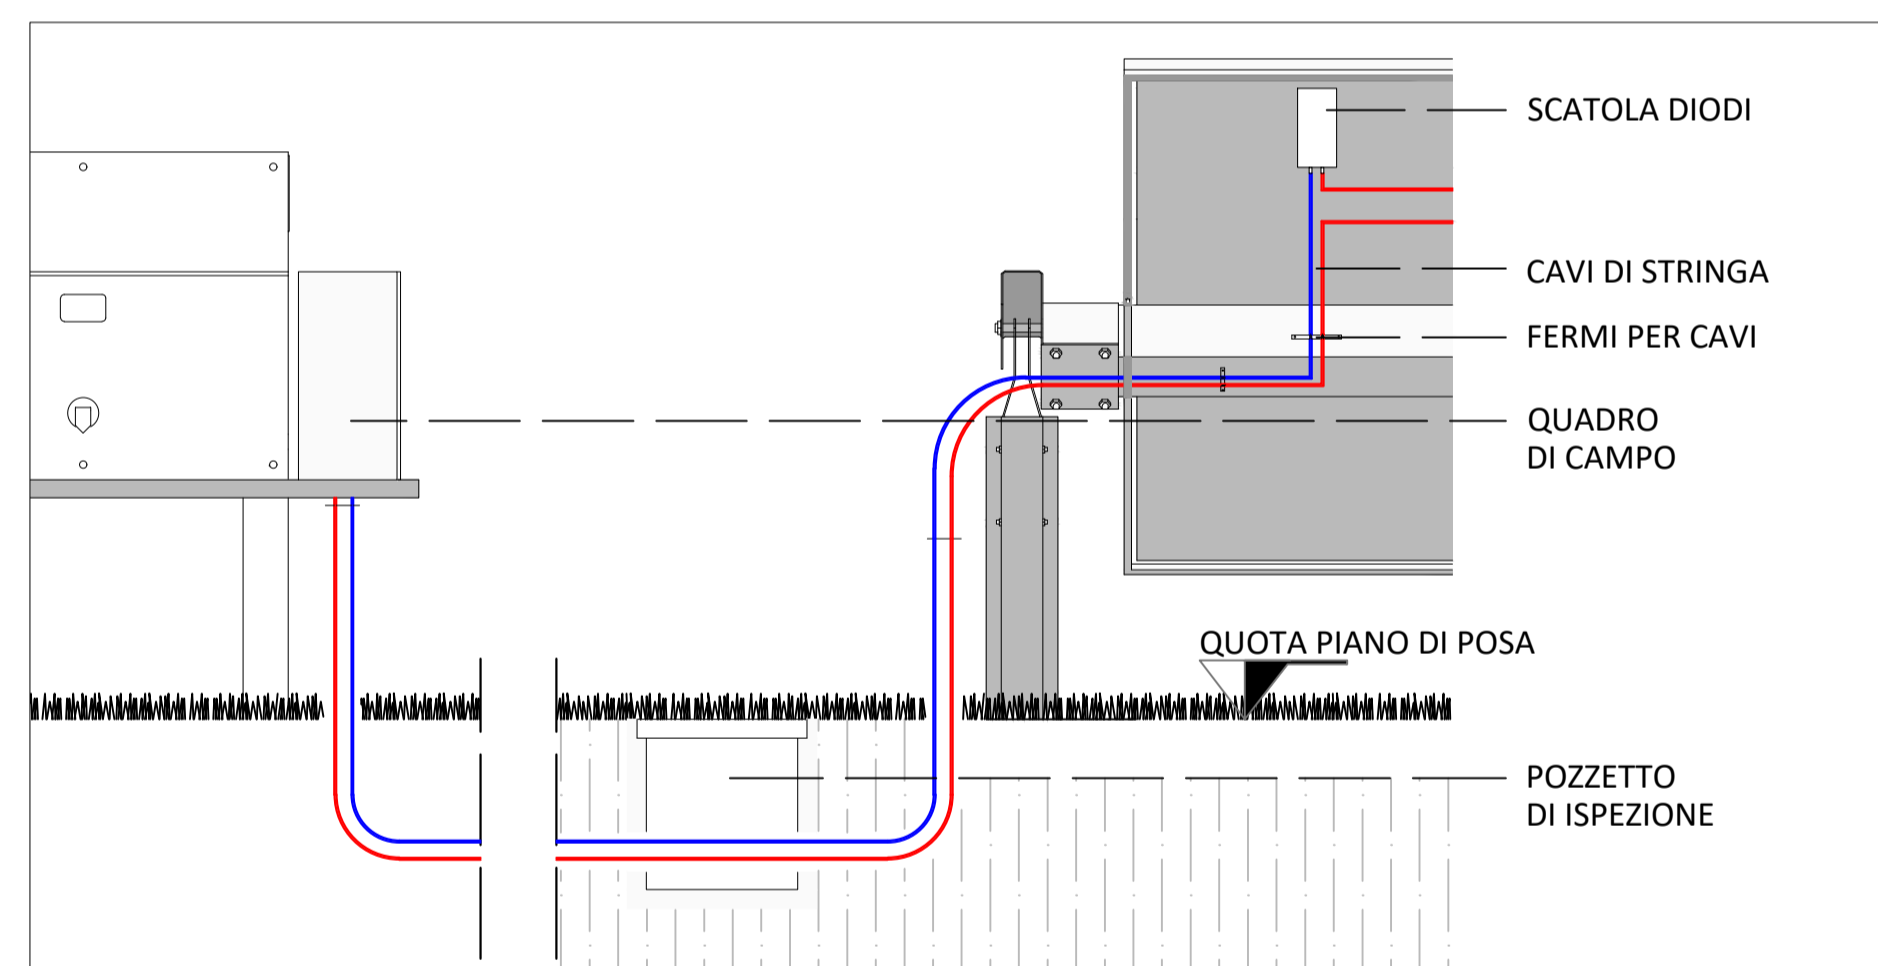

PARTICOLARE TIPO: Collegamento stringa-inverter moduli 1:20

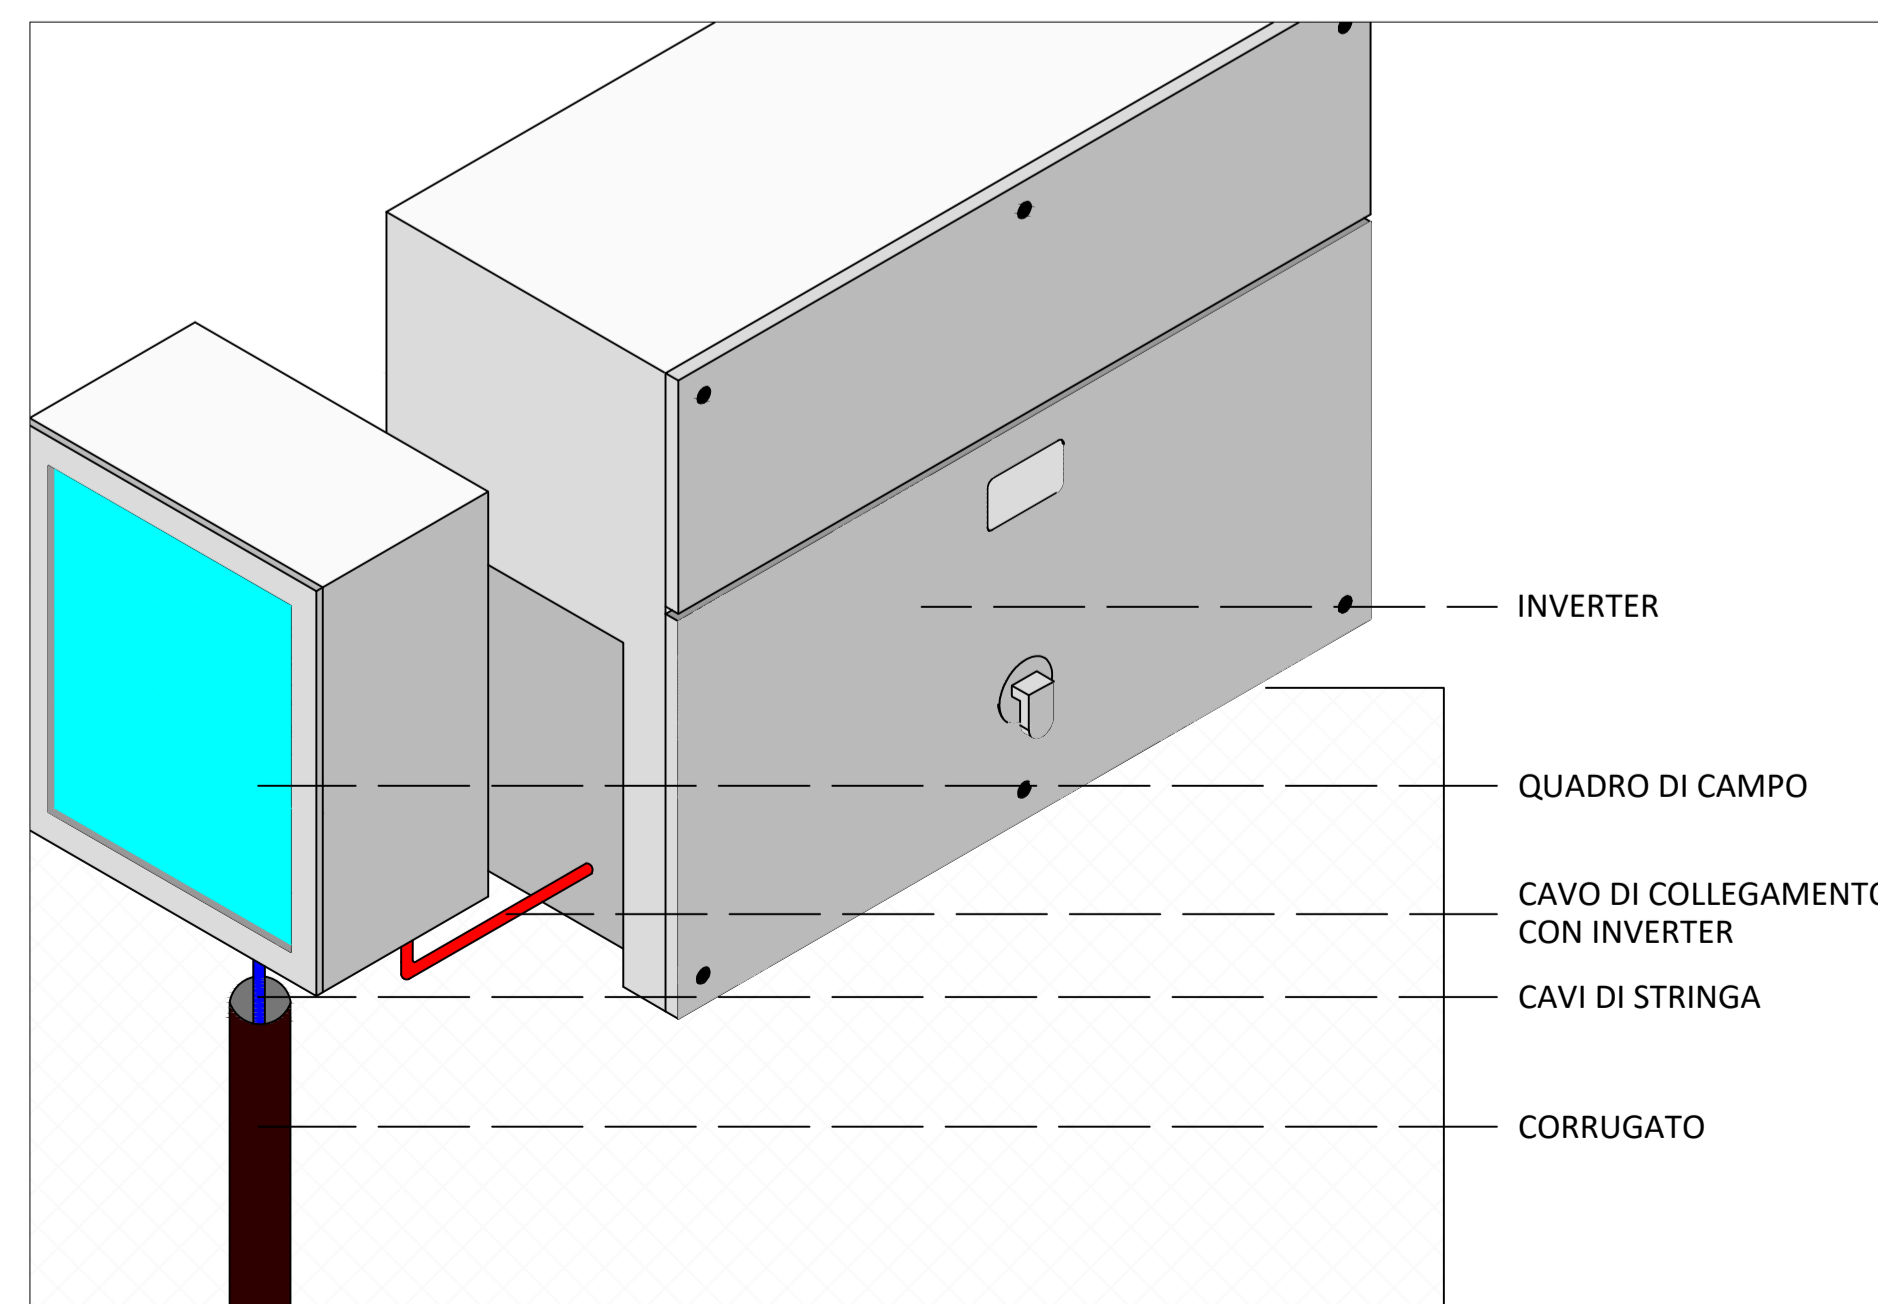

PARTICOLARE TIPO : Collegamento moduli-inverter 1:20

| DATI IMPIANTO | |
|------------------|--|
| NOME IMPIANTO | AGRIVOLTAICO RUBINO FRANCOFONTE |
| LOCALITA' | Francofonte |
| PROVINCIA | Siracusa |
| POTENZA IMPIANTO | 40.964 kWp |
| MODULI | 58.520 Da 0.700 kWp |
| SUP. CAPTANTE | 164.441 mq |
| COORDINATE | Lat. 37° 14' 25.72" N ; Long. 14° 51' 40.60" E |
| QUOTA | 317 s.l.m. |
| TIPOLOGIA | IMPIANTO FOTOVOLTAICO A INSEGUIMENTO MONOASSIALE |
| VIABILITA' | C/da Passaneto |
| AREA IMPIANTO | 783.175 mq |

Regione Siciliana
Provincia di Siracusa
Comune di Francofonte

Oggetto: Progetto di realizzazione di un impianto fotovoltaico da 40.964 kWp con Sistema di accumulo 12MW/48MWh denominato "AGRIVOLTAICO RUBINO FRANCOFONTE"

Proponente

PACIFICO PACIFICO RUBINO S.R.L.
Piazza Walter Von Vogelweide N°8,
39100, Bolzano, Italia.

| | | |
|--|-------------------------------|-------------------|
| Titolo elaborato: Particolare LINEA ALIMENTAZIONE TRACKER | Numero elaborato: PUNTO 32 | Orientamento N |
|--|-------------------------------|-------------------|

Tipo elaborato: Di dettaglio Di modifica tecnica

Codice elaborato: _____ Scala: 0 40 80 120 160 200 m

| REV | DATA | Descrizione | Redatto | Verificato | Approvato | Autorizzato |
|-----|------------|-----------------|-------------------|---------------|---------------|---------------------|
| 0 | 05/08/2023 | Prima emissione | Arch. S. Lo Bello | Ing. P. Zarbo | Ing. P. Zarbo | PACIFICO RUBINO srl |
| 1 | | | | | | |
| 2 | | | | | | |
| 3 | | | | | | |
| 4 | | | | | | |

| | |
|---|---|
| Logo Progettista e Denominazione commerciale SINGEP SINGEP srl Via della Moscova, 53 20121 Milano - Italy P. IVA 02547800960 Codice Univoco: SRUC82D T+39 02 22 89203 | Timbro progettista PACIFICO RUBINO srl |
|---|---|

Visti