



REGIONE BASILICATA



Provincia di Matera


COMUNI DI MONTALBANO JONICO
E CRACO

PARCO EOLICO MONTALBANO JONICO
Loc. Bersagliere Valle de Preti




DATA	REVISIONE
Gennaio 2023	Valutazione di Impatto Ambientale

PROGETTISTI:
Ing. Samuele Viara

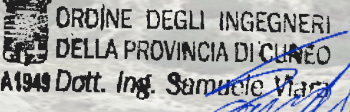

A1948 Dott. Ing. Samuele Viara

Dott. For. Giorgio Curetti

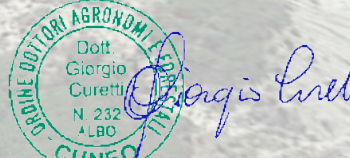

Giorgio Curetti

PROPONENTE:
MYT EOLO 1 S.R.L.
Via Vecchia Femiera 22
36100 Vicenza
P.IVA: 04436470241
PEC: myteolo1srl@pec.it



RENX ITALIA S.R.L.
Via Vecchia Femiera 22
36100 Vicenza (VI)
P.IVA 04339940241
PEC: renx-italia@pec.it

ELABORATO


D22

scala 1:1.000


Planimetria WTG 3

PLANIMETRIA STATO DI FATTO - Scala 1:1.000

LINK FOTO SFERICA WTG. 3: <https://photos.app.goo.gl/1YQ3PkauqBvGFdwq5>

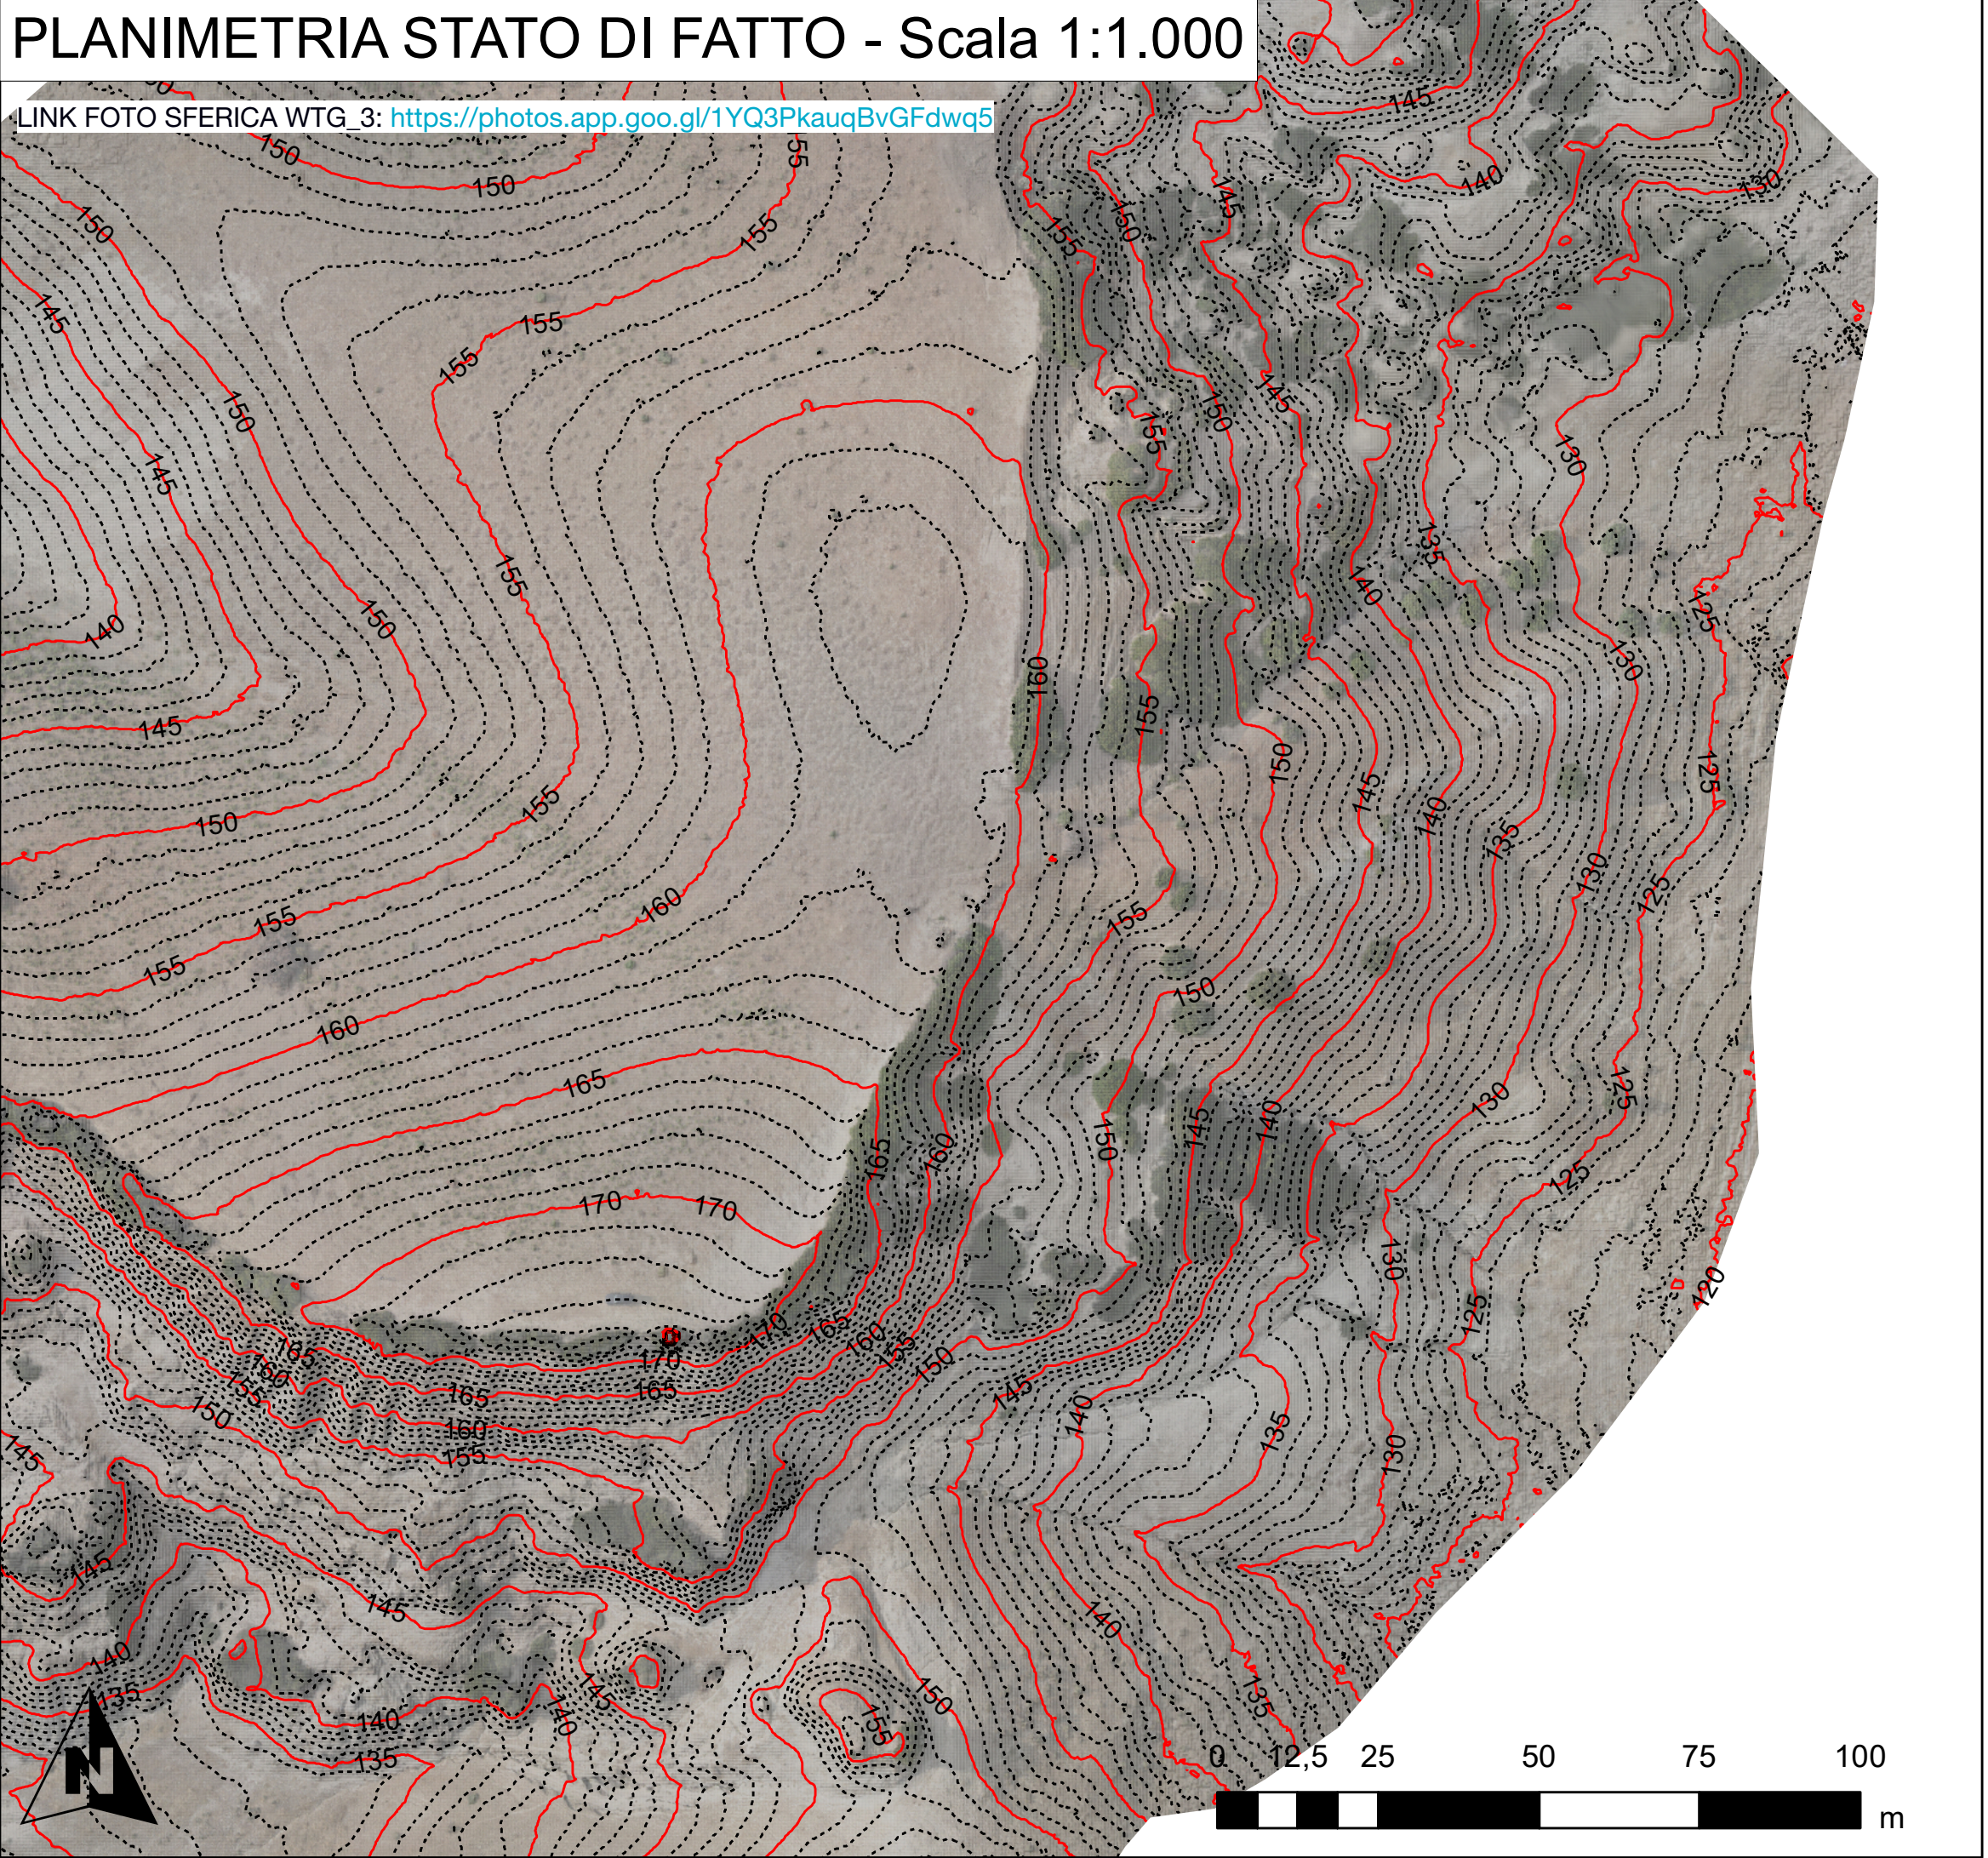


OPERE DI RIPRISTINO AMBIENTALE - Scala 1:1.000

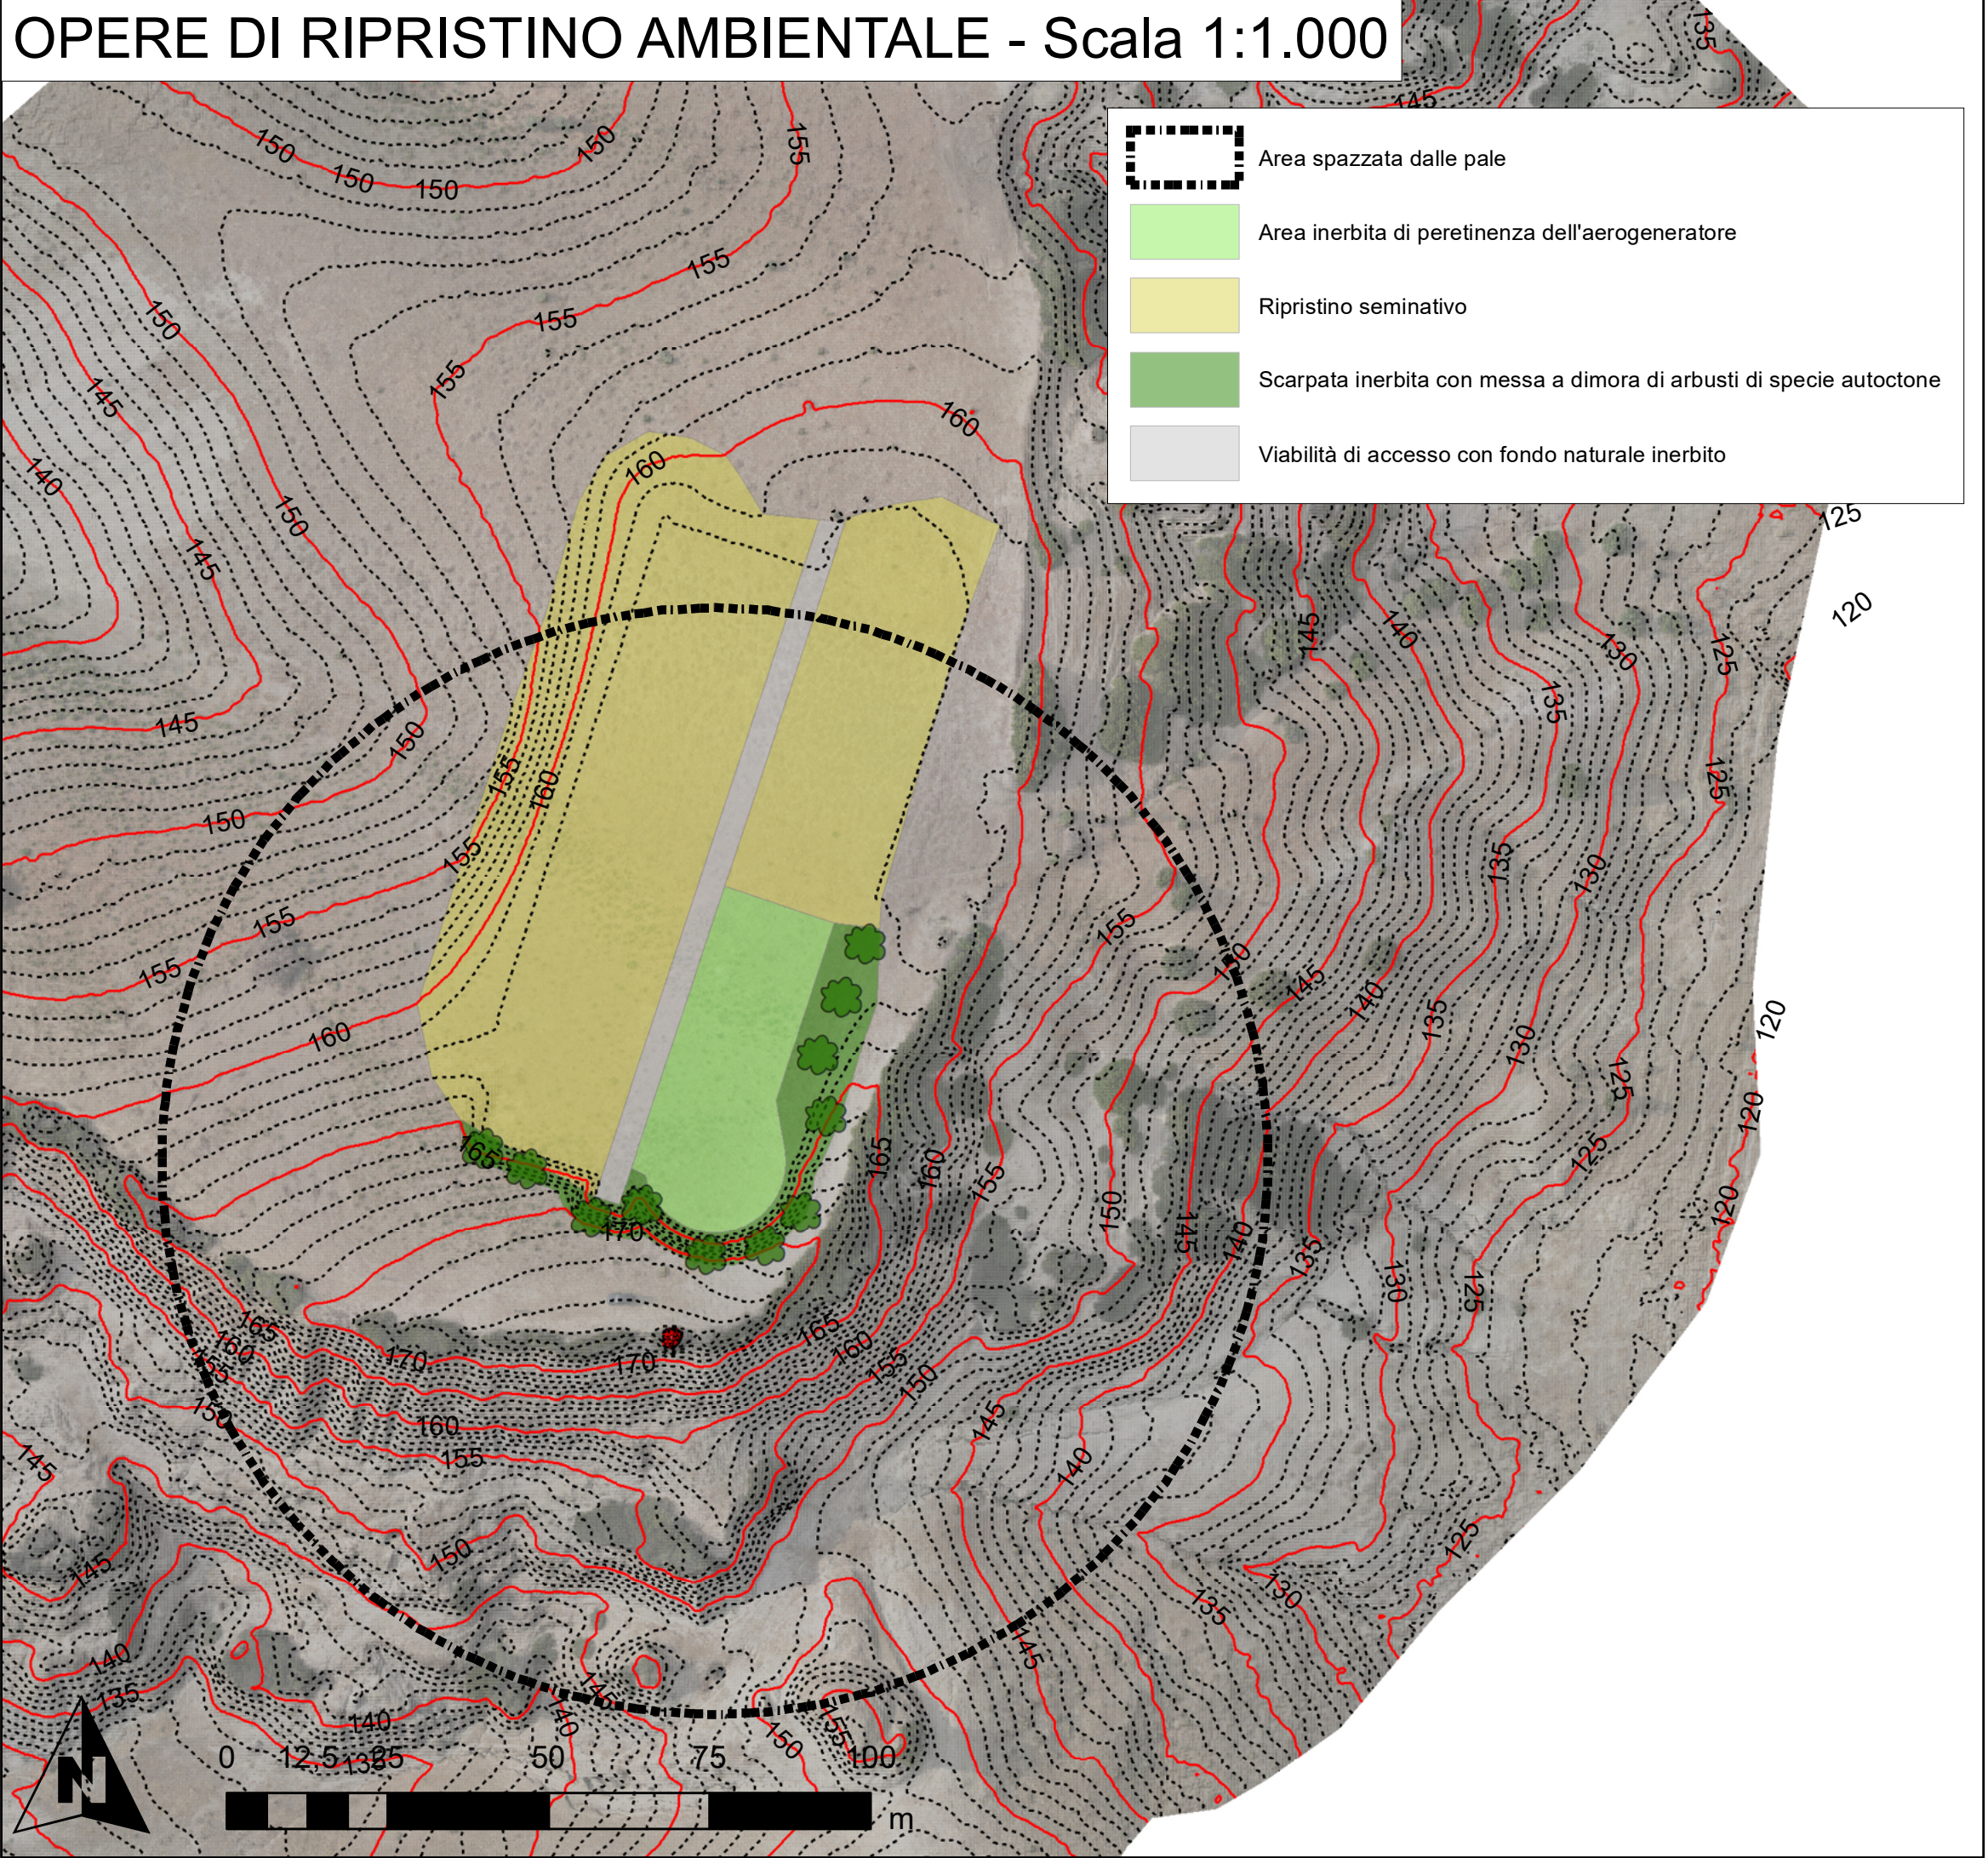


- Area spazzata dalle pale
- Area inerbita di perimetria dell'aerogeneratore
- Ripristino seminativo
- Scarpata inerbita con messa a dimora di arbusti di specie autoctone
- Viabilità di accesso con fondo naturale inerbito

1 Piazzola tipo Scale: 1:600

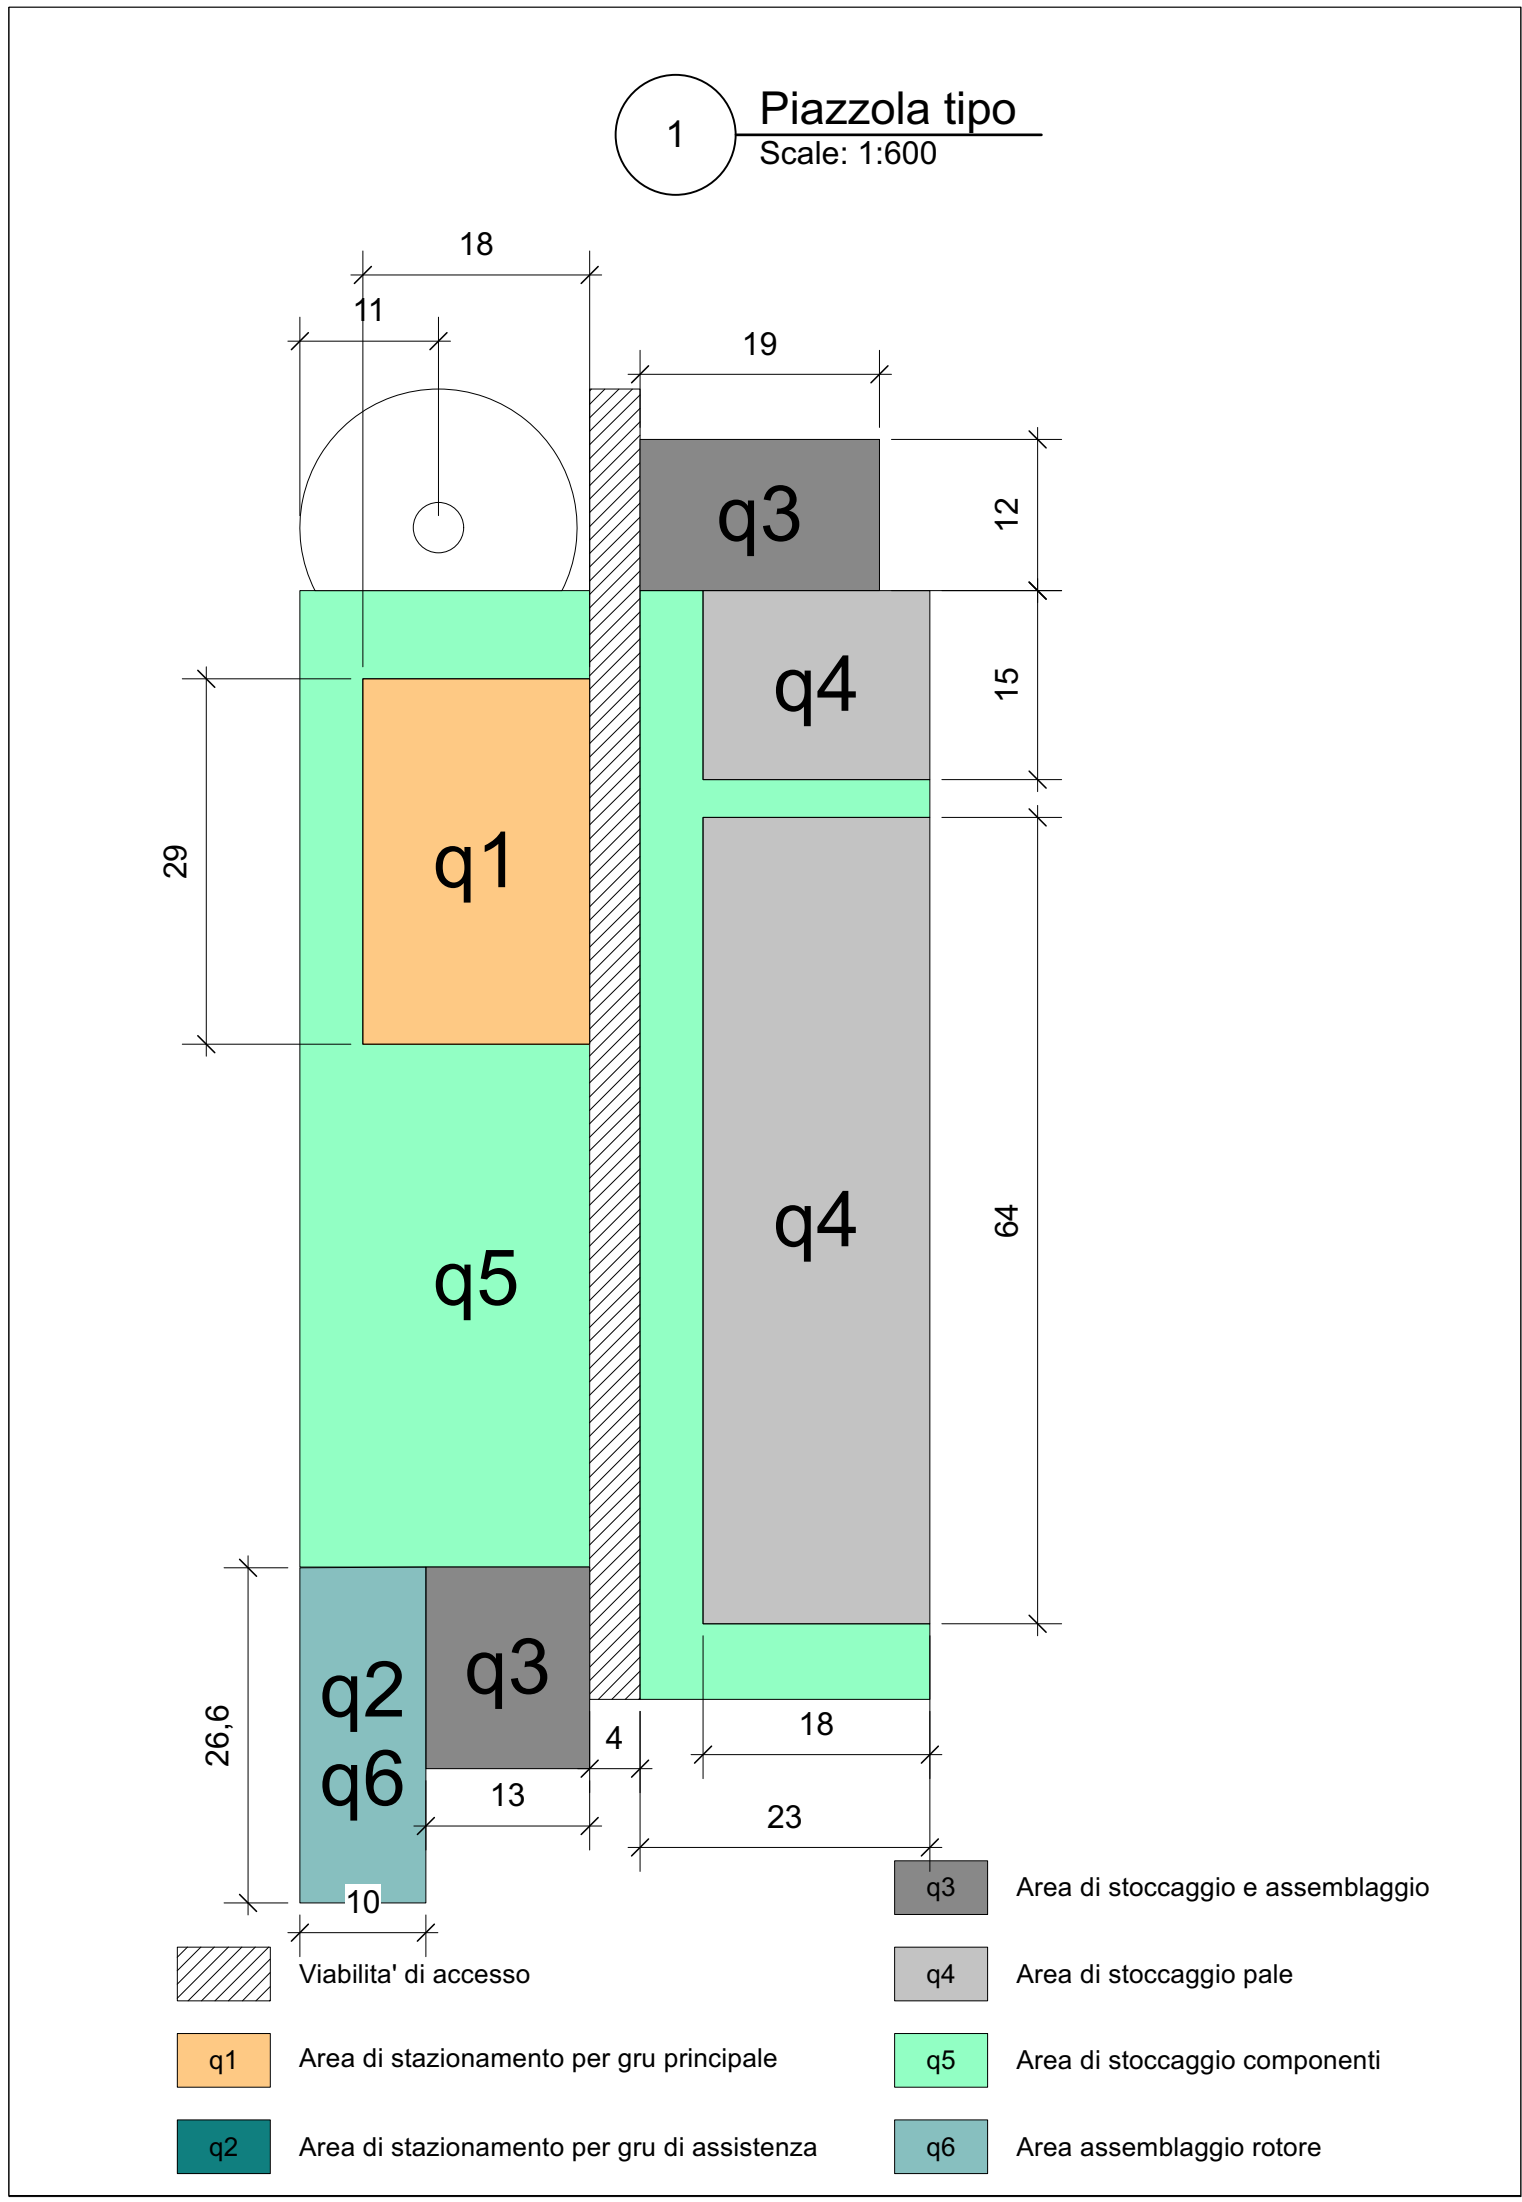

q3	Area di stoccaggio e assemblaggio
q4	Area di stoccaggio pale
q5	Area di stoccaggio componenti
q6	Area assemblaggio rotore
q1	Area di stazionamento per gru principale
q2	Area di stazionamento per gru di assistenza

PLANIMETRIA STATO DI PROGETTO - Scala 1:1.000

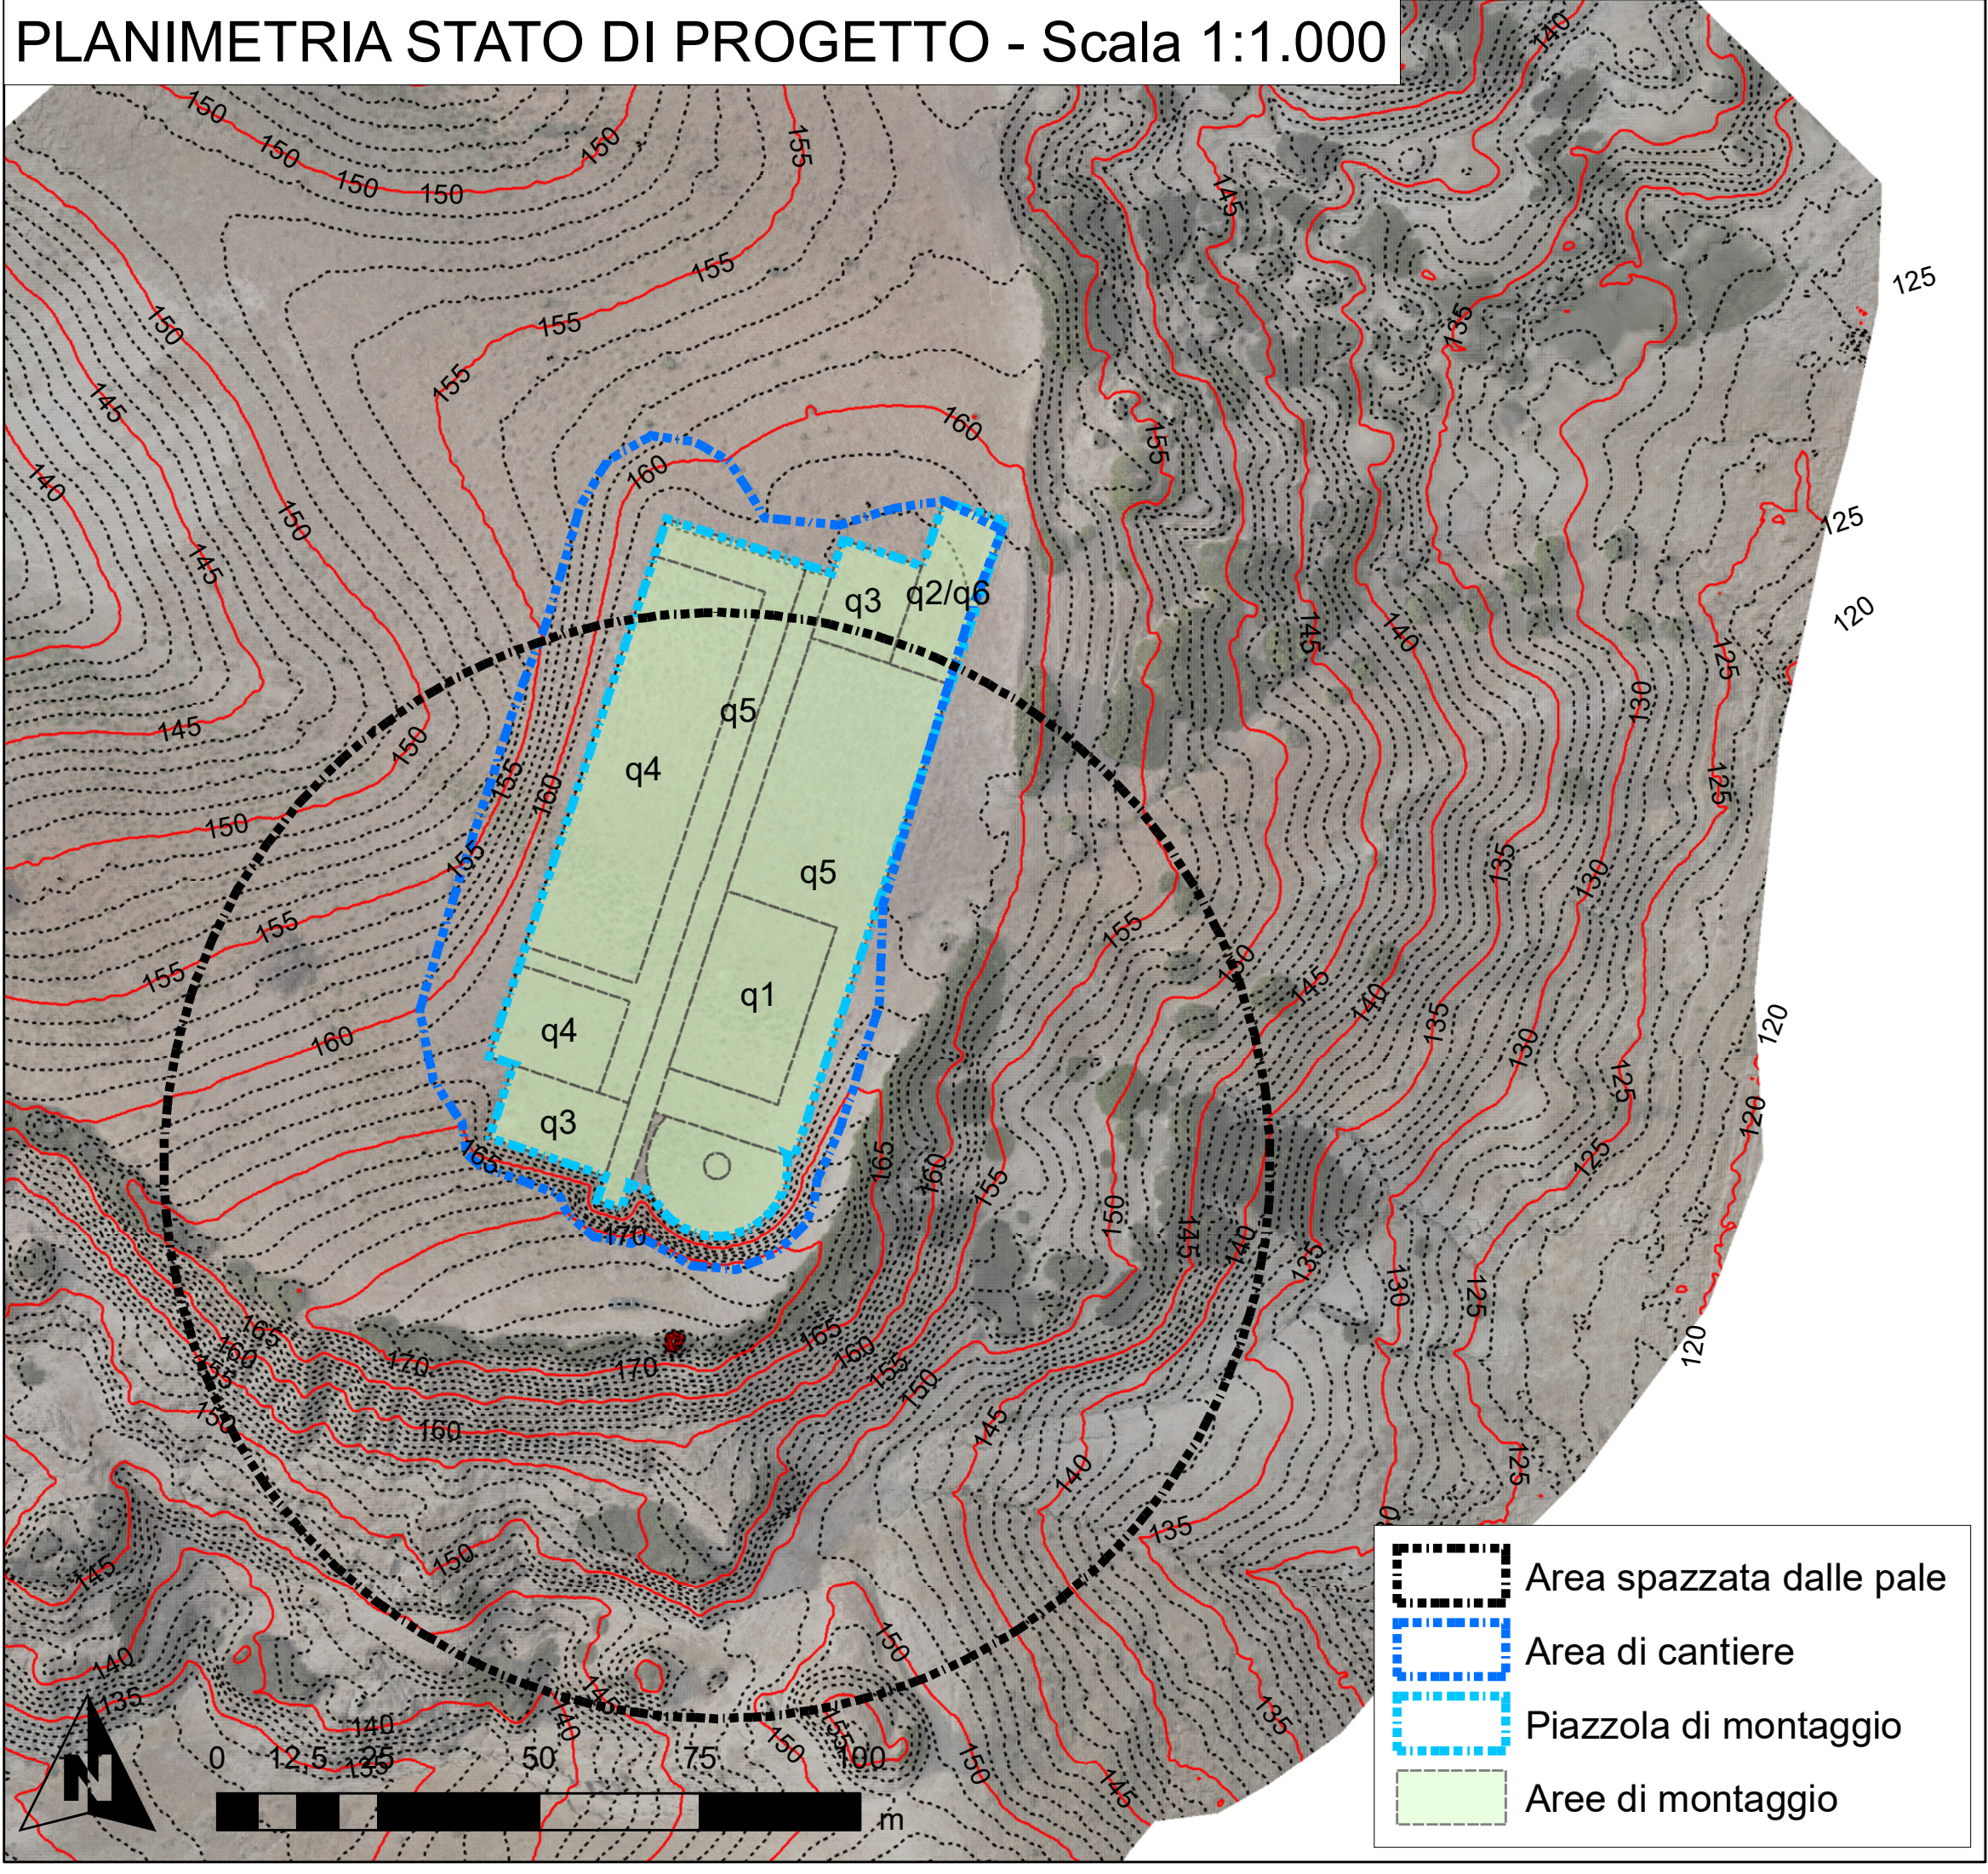

- Area spazzata dalle pale
- Area di cantiere
- Piazzola di montaggio
- Aree di montaggio

