



REGIONE BASILICATA

PARCO EOLICO MONTALBANO JONICO
Loc. Bersagliere Valle de Preti

DATA	REVISIONE
Gennaio 2023	Valutazione di Impatto Ambientale

PROGETTISTI:
Ing. Samuele Viara

ORDINE DEGLI INGEGNERI
DELLA PROVINCIA DI CUNEO
A1949 Dott. Ing. Samuele Vigna

Dott. For. Giorgio Curetti

PROPONENTE:
MYT EOLO 1 S.R.L.
Via Vecchia Ferriera 22
36100 Vicenza
P.IVA: 04436470241
PEC: myteolo1srl@pec.it



RENX ITALIA S.R.L.
Via Vecchia Ferriera 22
36100 Vicenza (VI)
P.IVA 04339940241
PEC: renx-italia@pec.it




ELABORATO

D29

scala 1:1.000

Planimetria WTG 10B

LINK FOTO SFERICA WTG_10B: <https://photos.app.goo.gl/Wfo2q86HEDQEgK GK7>

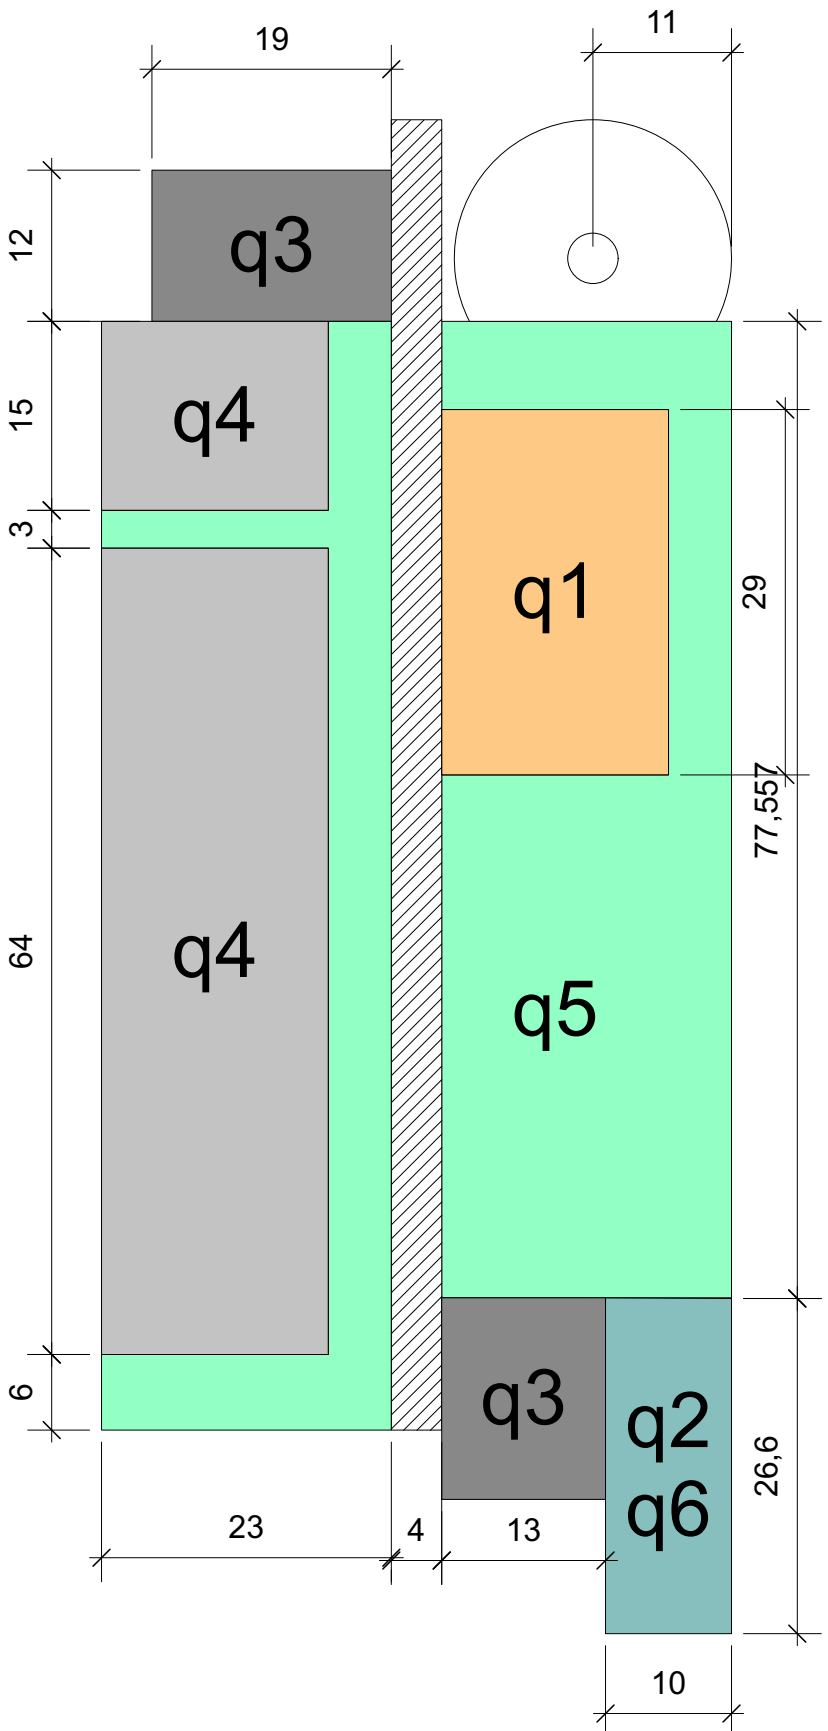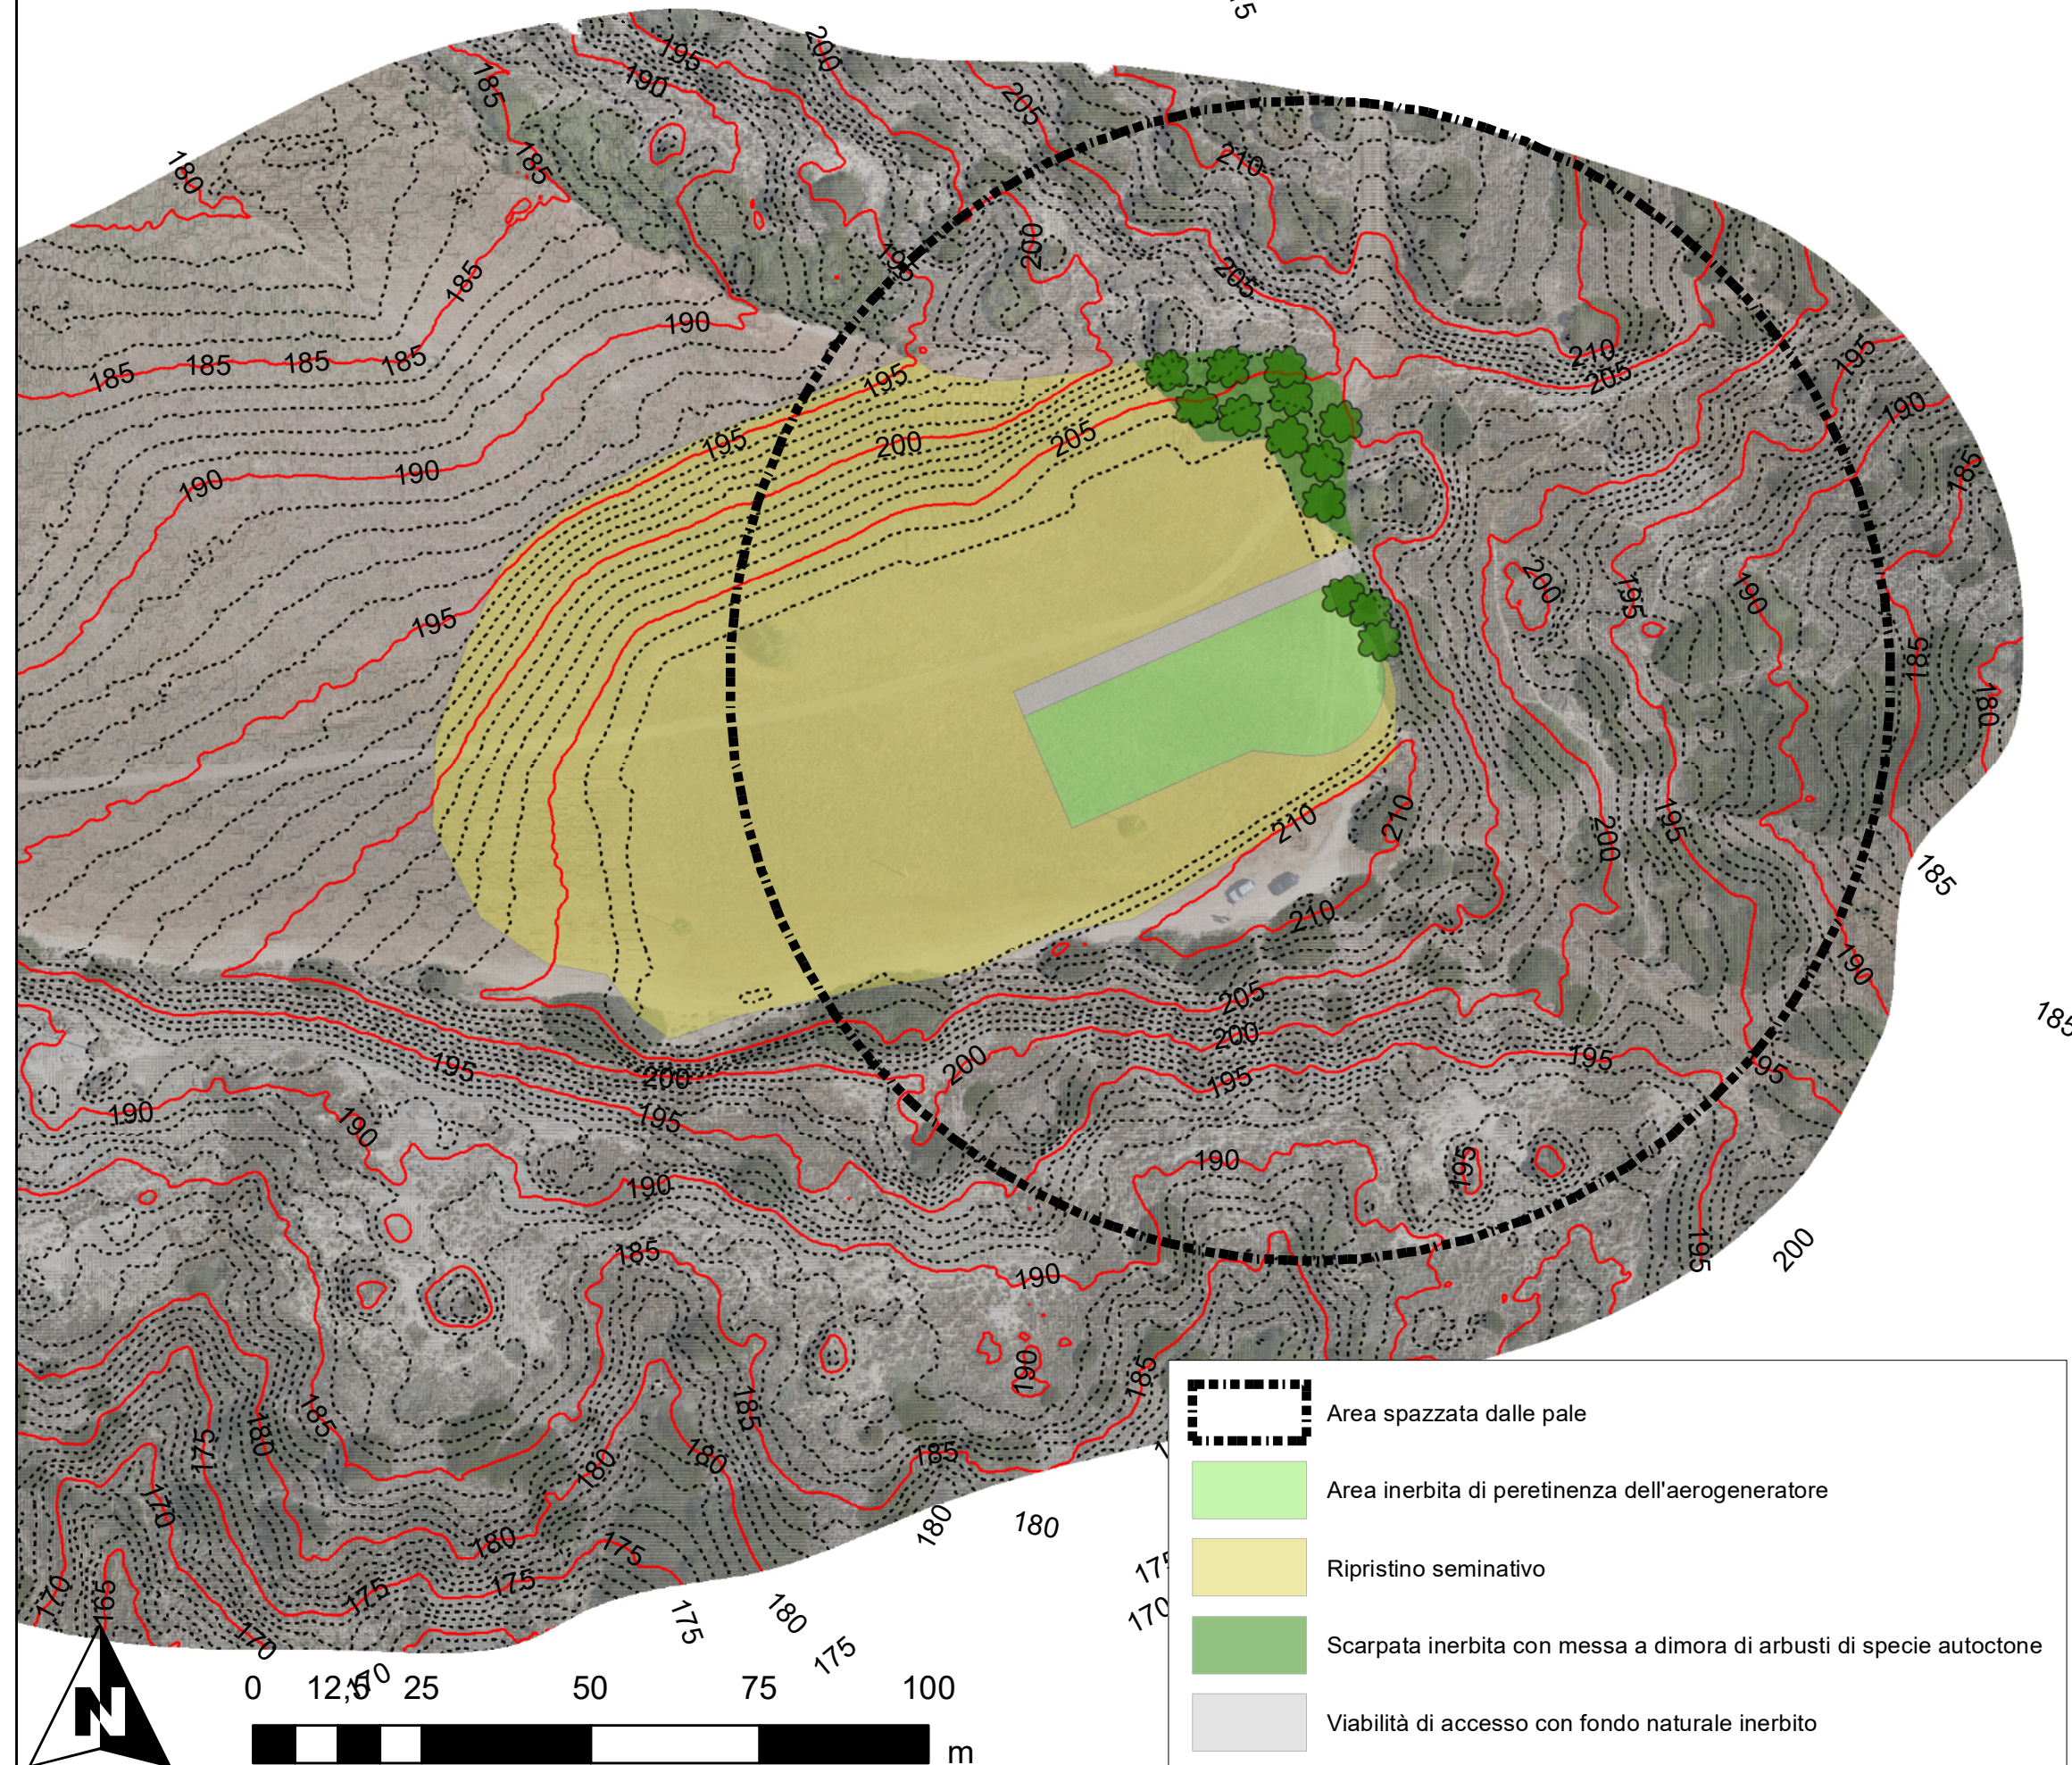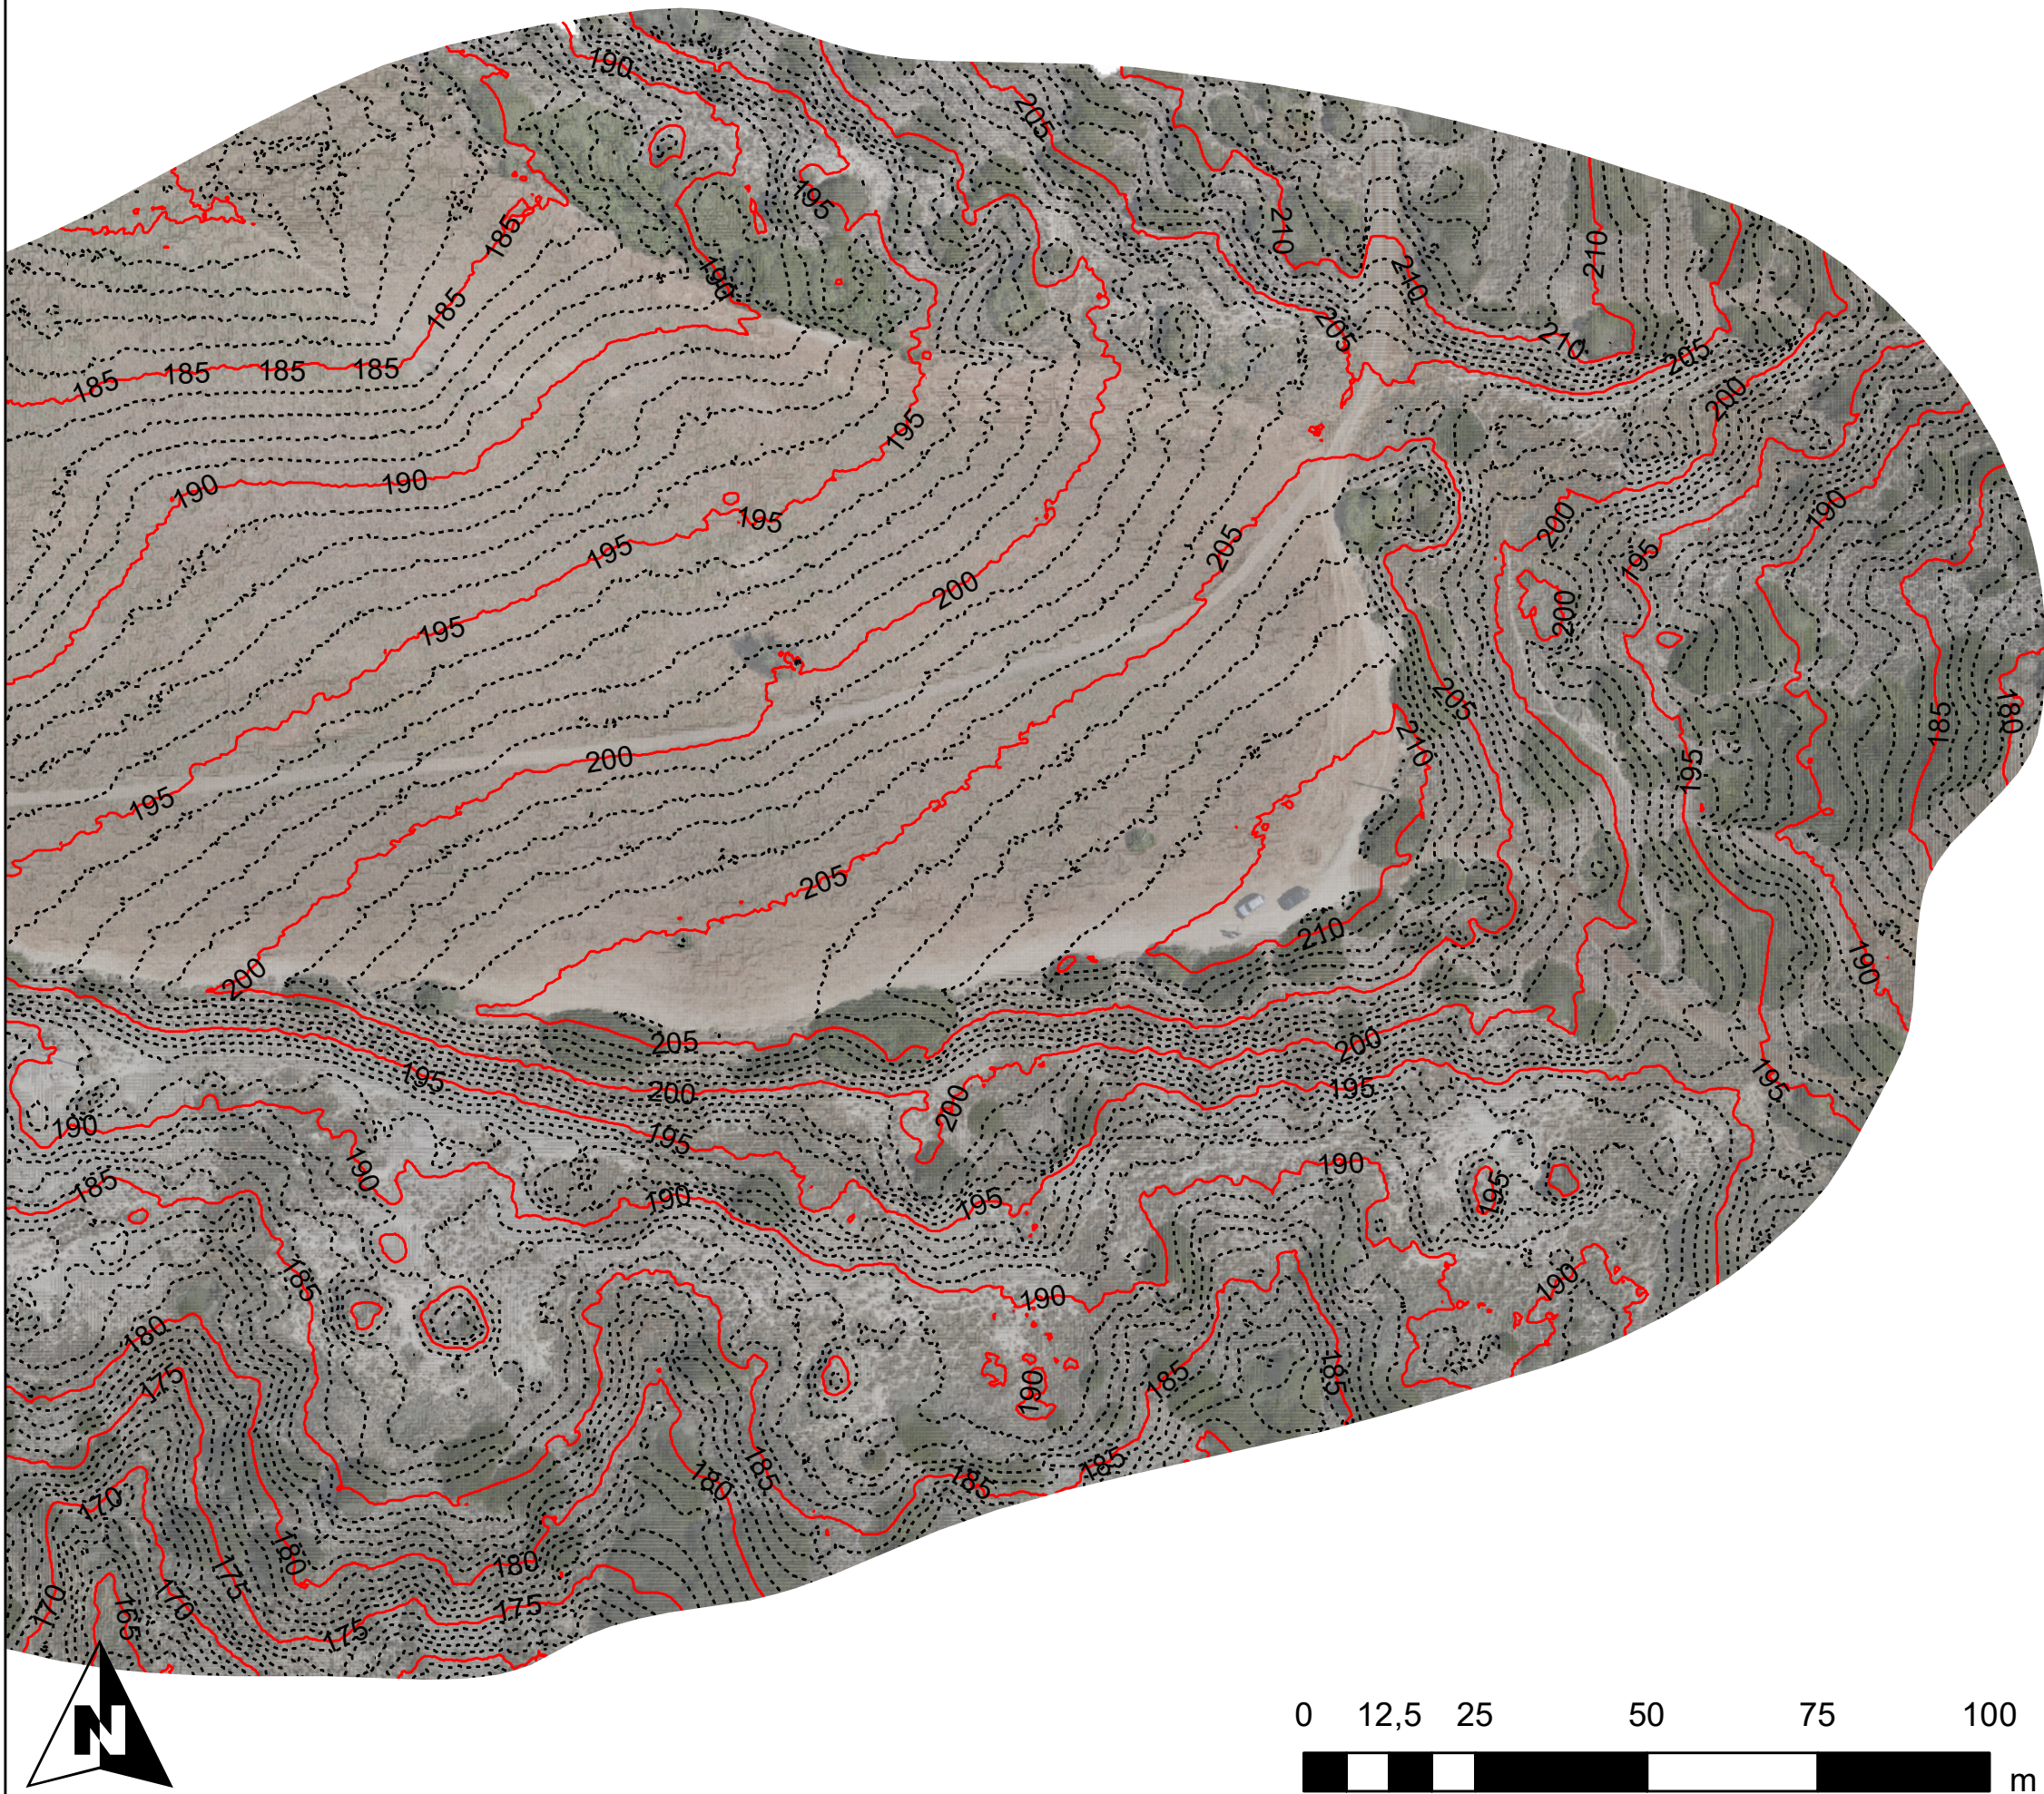

- | | |
|---|---|
|  | Viabilità' di accesso |
|  | Area di stazionamento per gru principale |
|  | Area di stazionamento per gru di assistenza |
|  | Area di stoccaggio e assemblaggio |
|  | Area di stoccaggio pale |
|  | Area di stoccaggio componenti |
|  | Area assemblaggio rotore |

