

REGIONE BASILICATA

Provincia di Matera

COMUNI DI MONTALBANO JONICO E CRACO

PARCO EOLICO MONTALBANO JONICO  
Loc. Bersagliere Valle de Preti

Viabilità di accesso - Sezioni tipo

DATA	REVISIONE
Gennaio 2023	Valutazione di Impatto Ambientale


PROGETTISTI:  
ING. SIMONE GIARDINO

PROFONTE:  
MTI ESIG S.R.L.  
Via Mucchia Ferreria 22  
86030 Vicienza (VI)  
P.IVA: 0445470241  
PEC: mtyesig@pec.it


REIN ITALIA S.R.L.  
Via Mucchia Ferreria 22  
86030 Vicienza (VI)  
P.IVA: 0445470241  
PEC: rein@reintalia.it

ELABORATO  
D35  
scala 1:20


**SEZIONE TIPICA VIABILITÀ ESISTENTE CON ADEGUAMENTO SUL LATO SINISTRO**  
SCALA 1:20

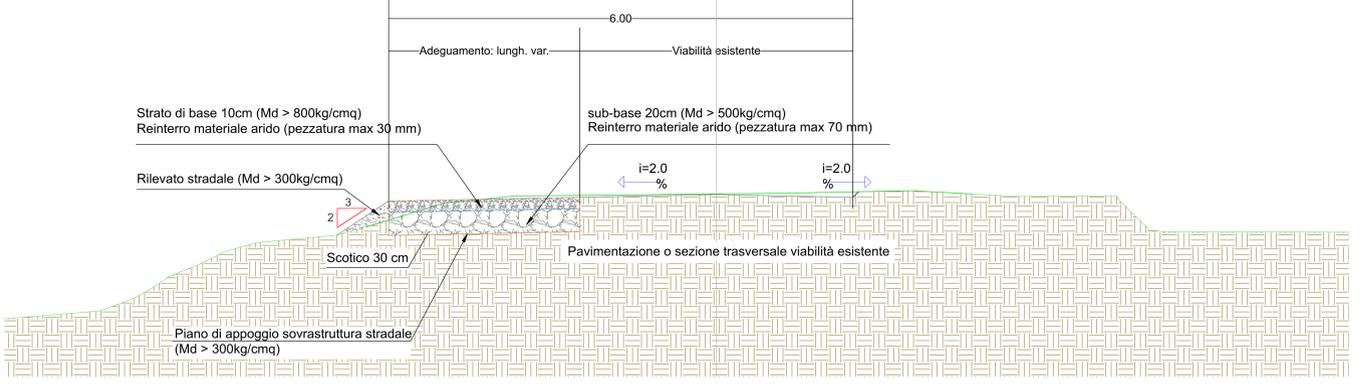


**SEZIONE TIPICA VIABILITÀ ESISTENTE CON ADEGUAMENTO SUL LATO DESTRO**  
SCALA 1:20

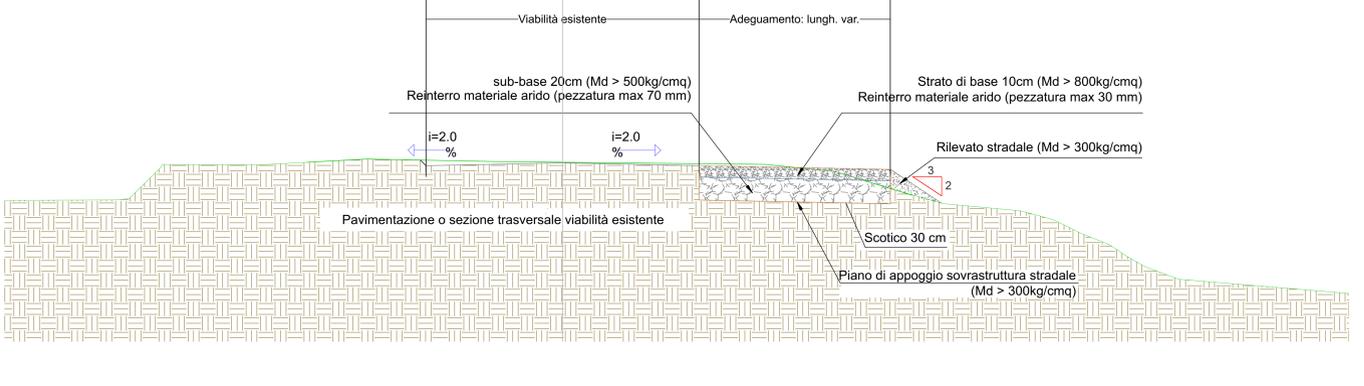


**SEZIONE TIPICA VIABILITÀ ESISTENTE CON ADEGUAMENTO SUL LATO SINISTRO E DESTRO**  
SCALA 1:20

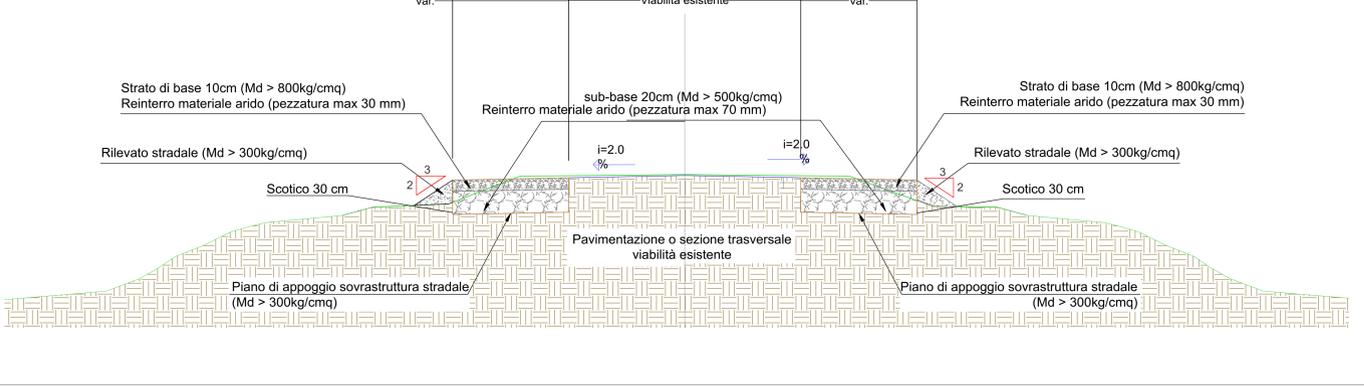


**SEZIONE TIPICA VIABILITÀ DA REALIZZARE A MEZZA COSTA**  
SCALA 1:20

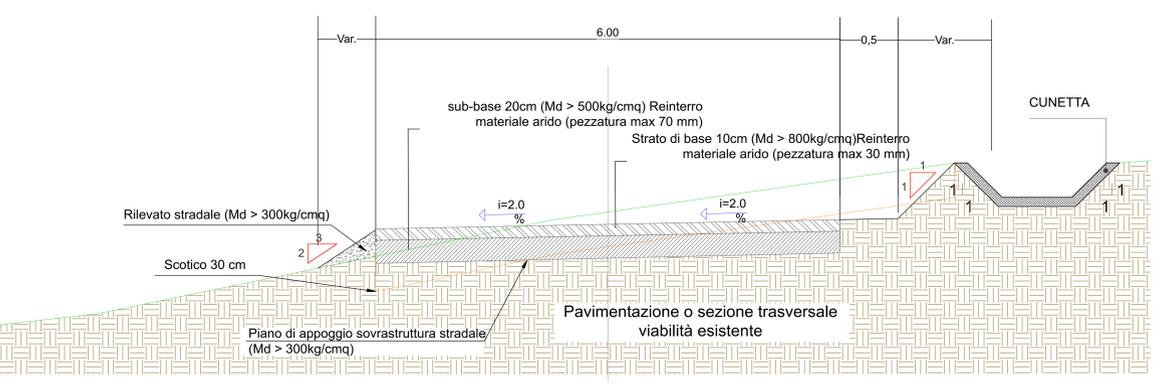

**SEZIONE TIPICA VIABILITÀ DA REALIZZARE IN RILEVATO**  
SCALA 1:20

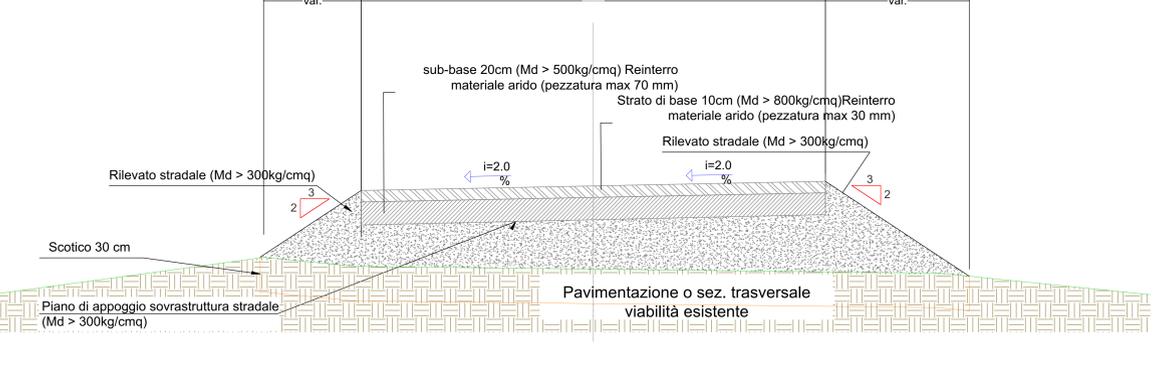

**SEZIONE TIPICA VIABILITÀ DA REALIZZARE IN SCAVO**  
SCALA 1:20

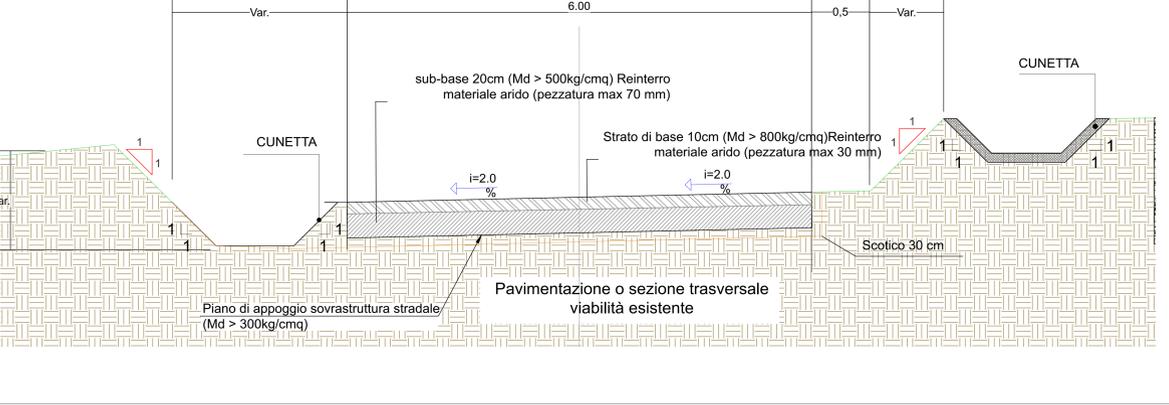

**NOTE**

- 1) I DISEGNI RAPPRESENTATI SU QUESTA TAVOLA SONO DEI TIPICI.
- 2) LE DIMENSIONI DELLO SCAVO E TERRAPIENO È INDICATIVA. QUESTI COSÌ COME LE GEOMETRIA SARANNO OGGETTO DI PROGETTAZIONE ESECUTIVA.
- 3) LA TIPOLOGIA DI VAGLIATURA DIPENDE DALLA TIPOLOGIA DEL TERRENO