

REGIONE BASILICATA  
 Provincia di Matera  
 COMUNI DI MONTALBANO JONICO E CRACO  
 PARCO EOLICO MONTALBANO JONICO  
 Loc. Bersagliere Valle de Preti

DATA: Gennaio 2023  
 REVISIONE: Valutazione di Impatto Ambientale







PROGETTISTI:  
 ING. SIMONE STABILI  
 DIRETTORE GENERALE  
 DELLA PROVINCIA DI CRACO  
 ALFA O&P ING. SIMONE STABILI

PROPRONTE:  
 PIZZOLO S.R.L.  
 Via Mucchia Ferrera 22  
 70030 Vicoenza (VI)  
 P.IVA: 04456470241  
 PEC: mteco121@pec.it

REIN ITALIA S.R.L.  
 Via Mucchia Ferrera 22  
 70030 Vicoenza (VI)  
 P.IVA: 04633940241  
 PEC: rein.vi@pec.it

ELABORATO  
 D36  
 scala 1:20

Sezioni stradali e cavidotti - Sezioni tipo

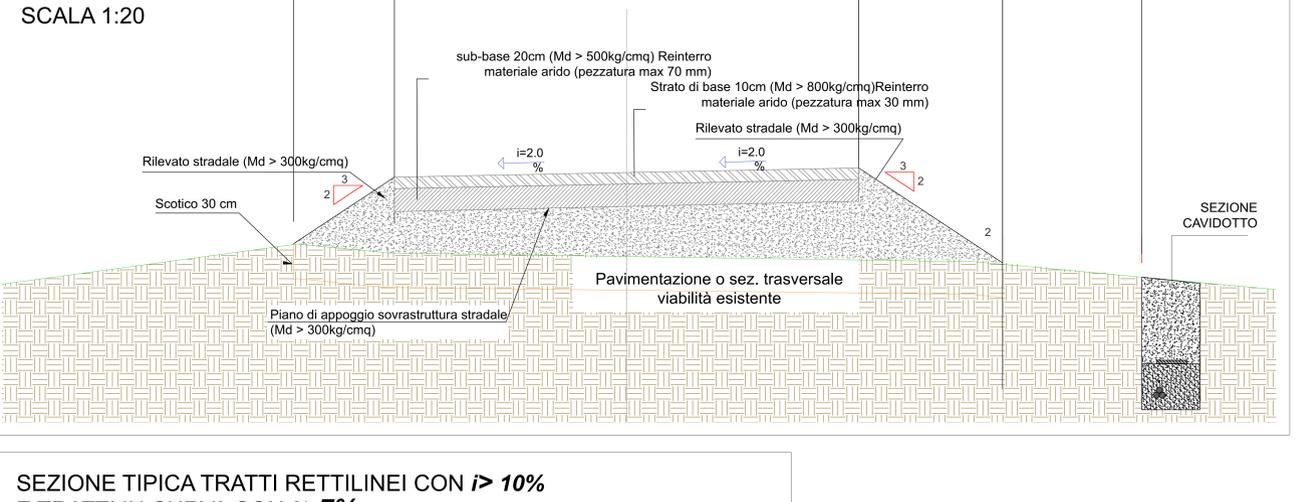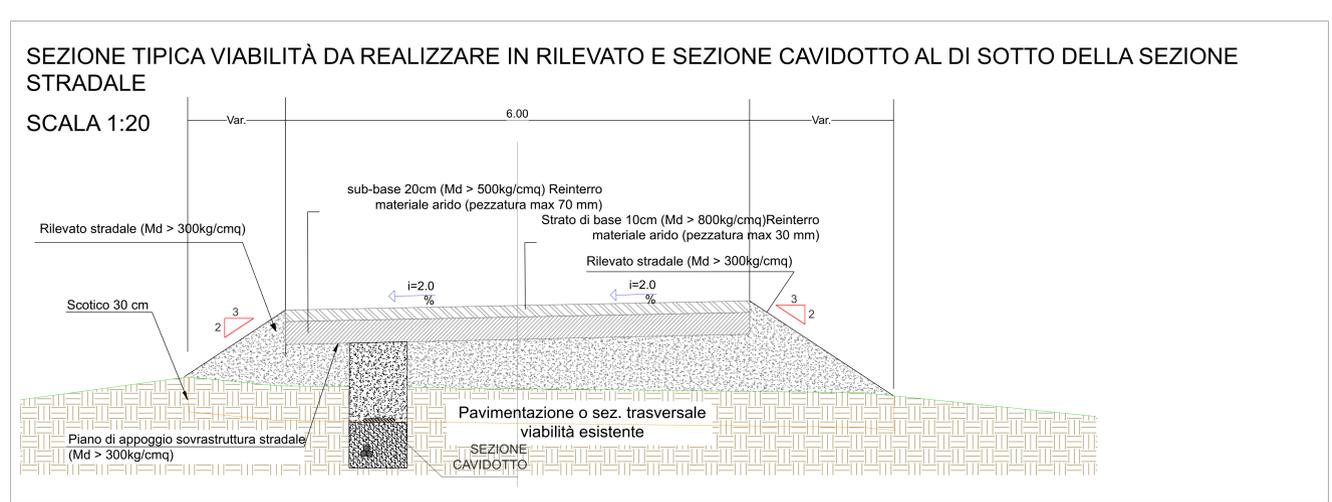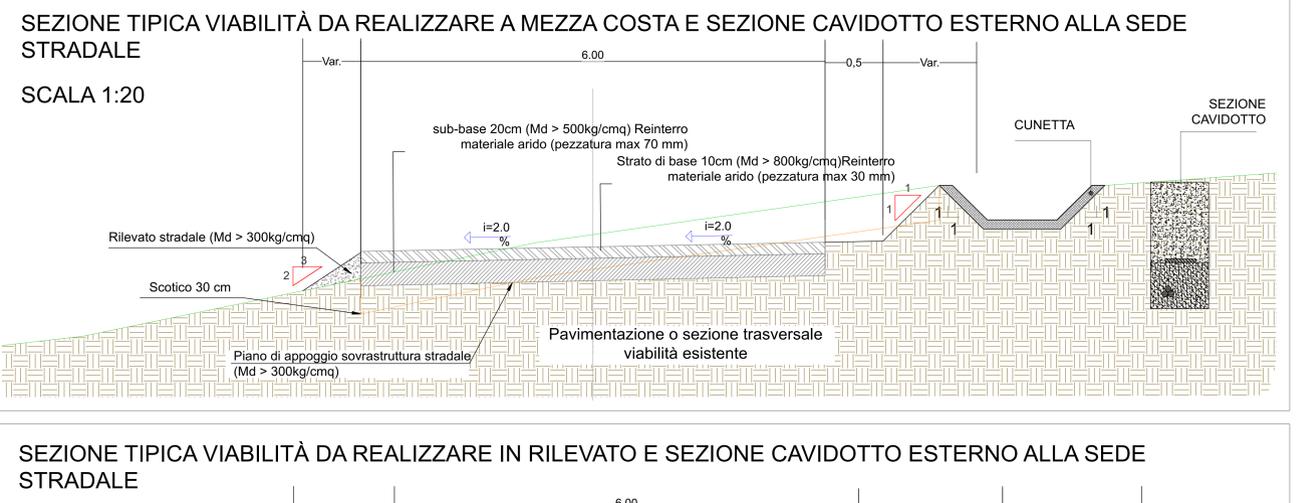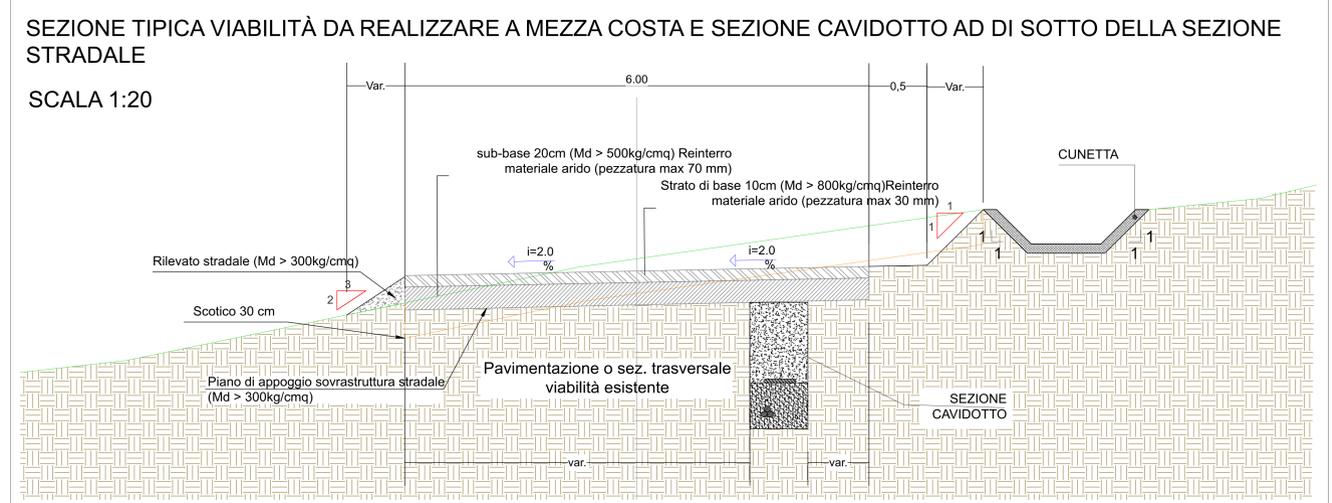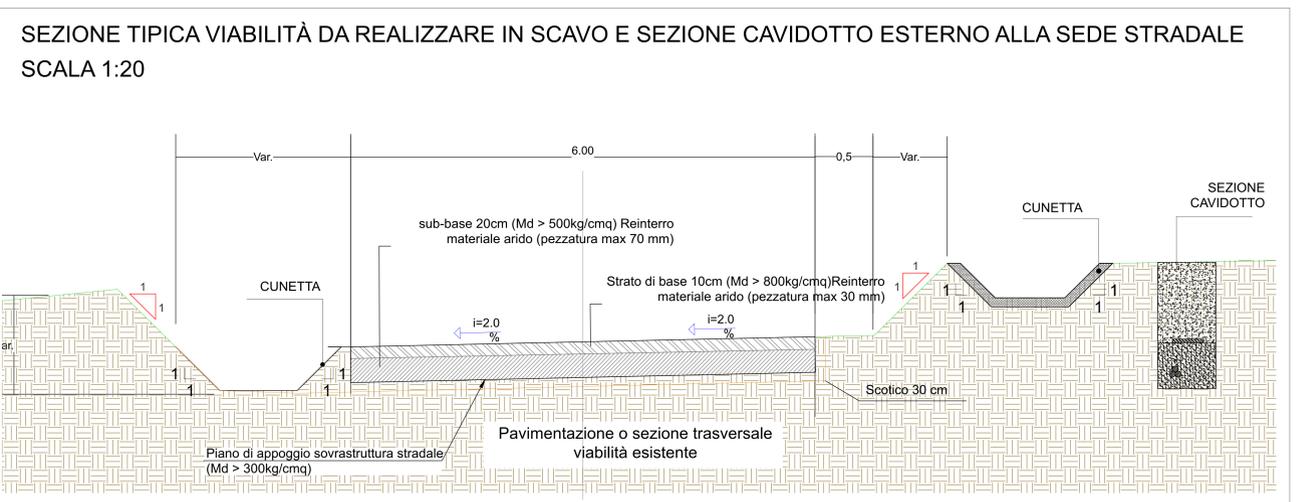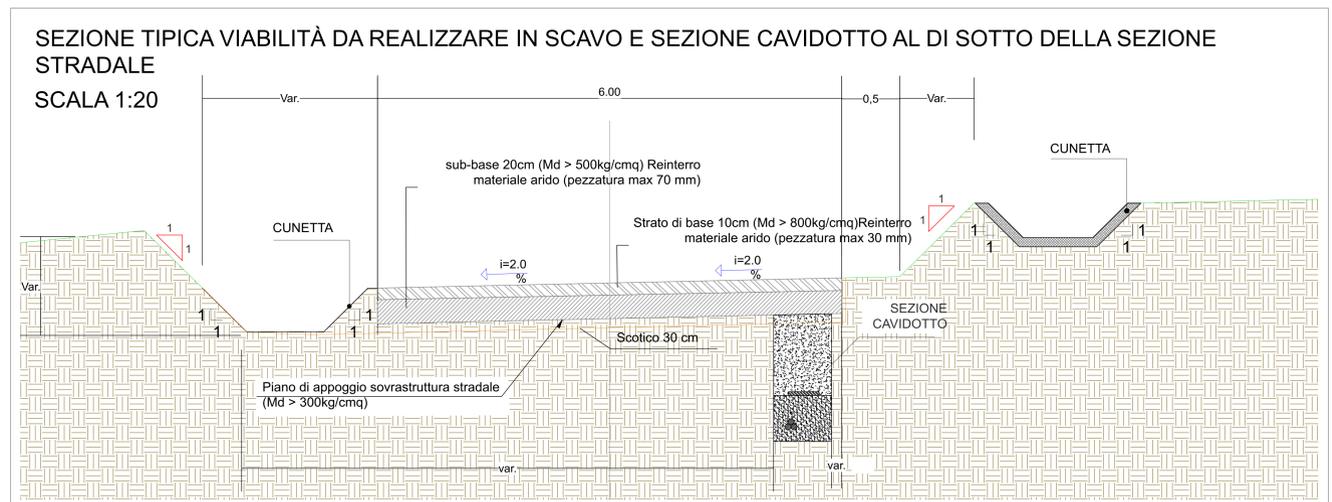

- NOTE**
- 1) I DISEGNI RAPPRESENTATI SU QUESTA TAVOLA SONO DEI TIPICI.
  - 2) LE DIMENSIONI DELLO SCAVO E TERRAPIENO È INDICATIVA. QUESTI COSÌ COME LE GEOMETRIA SARANNO OGGETTO DI PROGETTAZIONE ESECUTIVA.
  - 3) LA TIPOLOGIA DI VAGLIATURA DIPENDE DALLA TIPOLOGIA DEL TERRENO

