

REGIONE PIEMONTE

Provincia di Vercelli
Comune di Formigliana

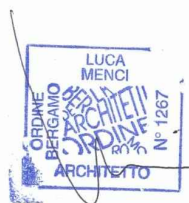
PARCO FOTOVOLTAICO DELLA BENNA
Valutazione di Impatto Ambientale
ai sensi
del d.lgs 152/2006, art.23, Titolo III, parte seconda

COORDINAMENTO GENERALE



REN SOLAR ONE S.r.l.
mail: info@rensolar.it
P.IVA: 09897240967

PROGETTISTA



Arch. Luca Mencì
mail: lucamenci@studiomenci.com

PROPONENTE



MYT DEVELOPMENTS INITIATIVES
mail: mytdevelopment@legalmail.it
P.IVA: 12146120964

OGGETTO

2. Catasto

TITOLO

2.3 Cavidotti di connessione - Servitù - Inquadramento catastale

CODICE ELABORATO

FOR_2.3_CA_0

DATA
Luglio 2023

SCALA
1:1000

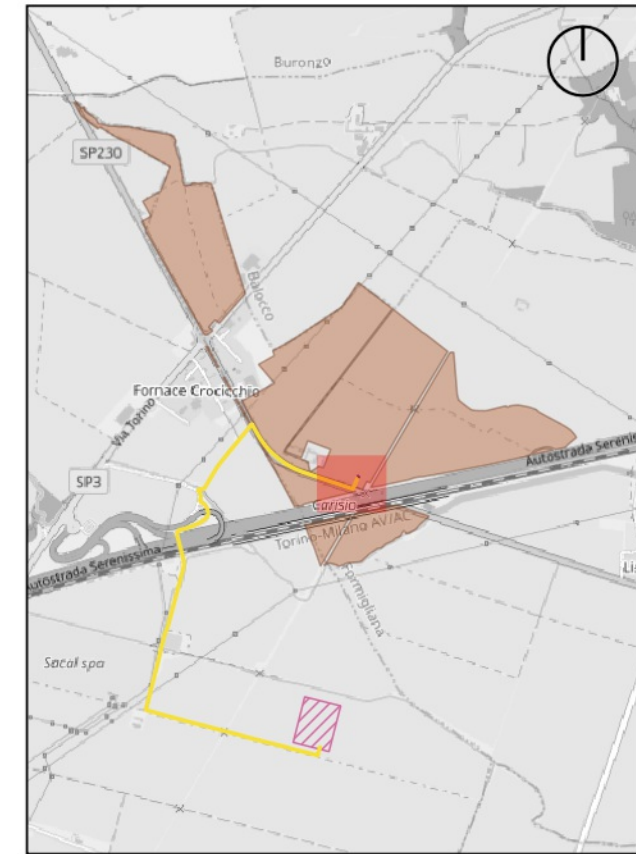
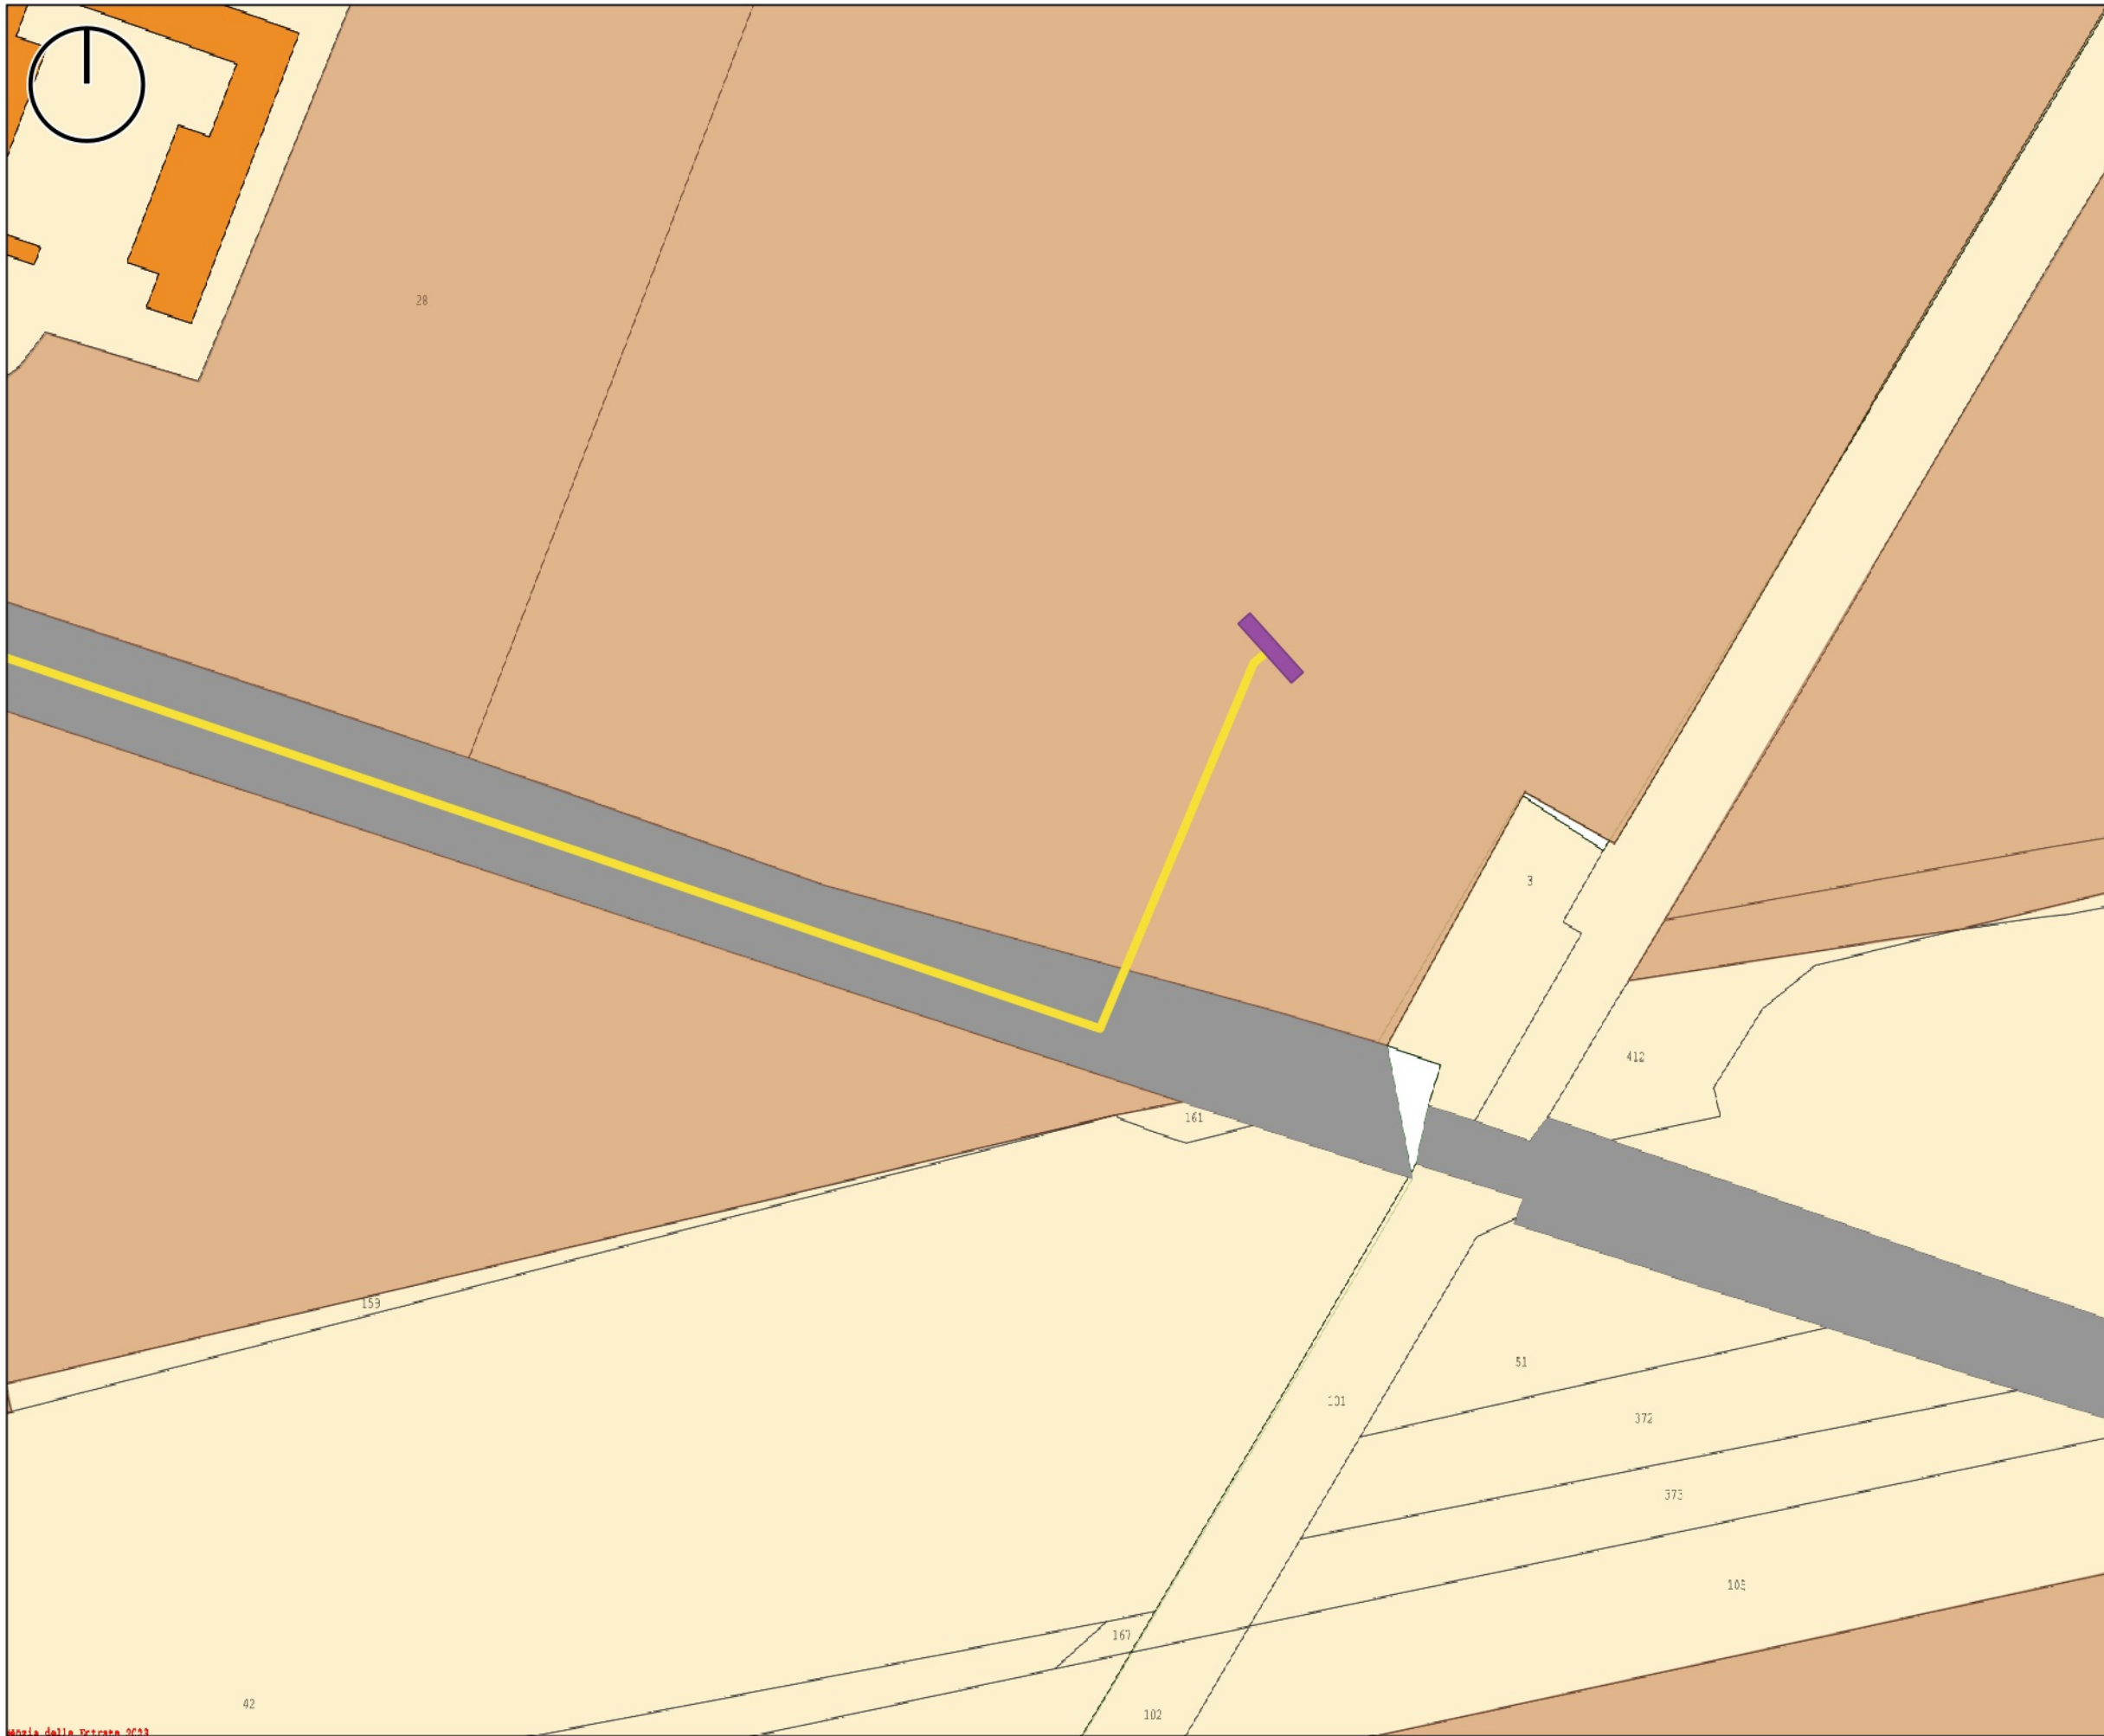
FORMATO
A3

REDATTO DA
Lorenzo Mutti

APPROVATO DA
Luca Mencì

TIMBRI E FIRME





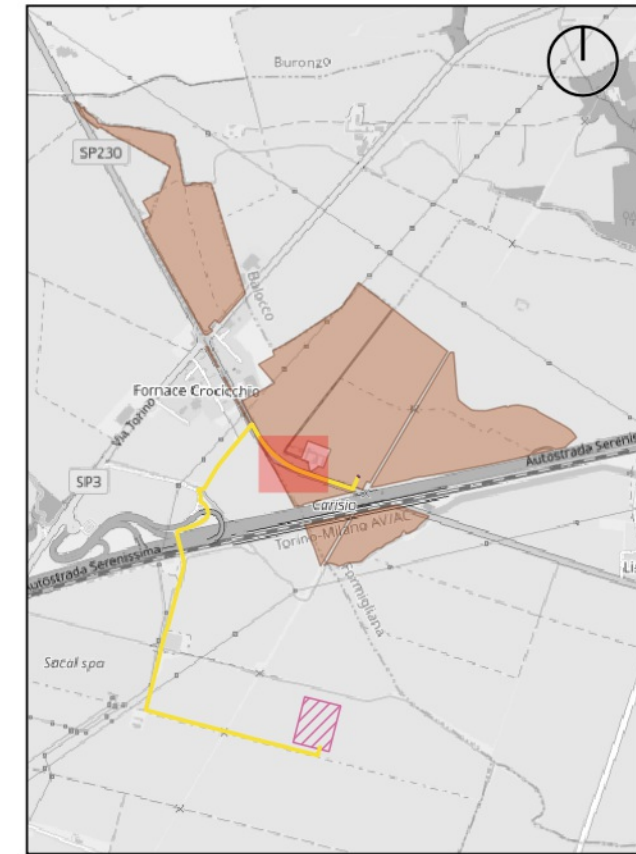
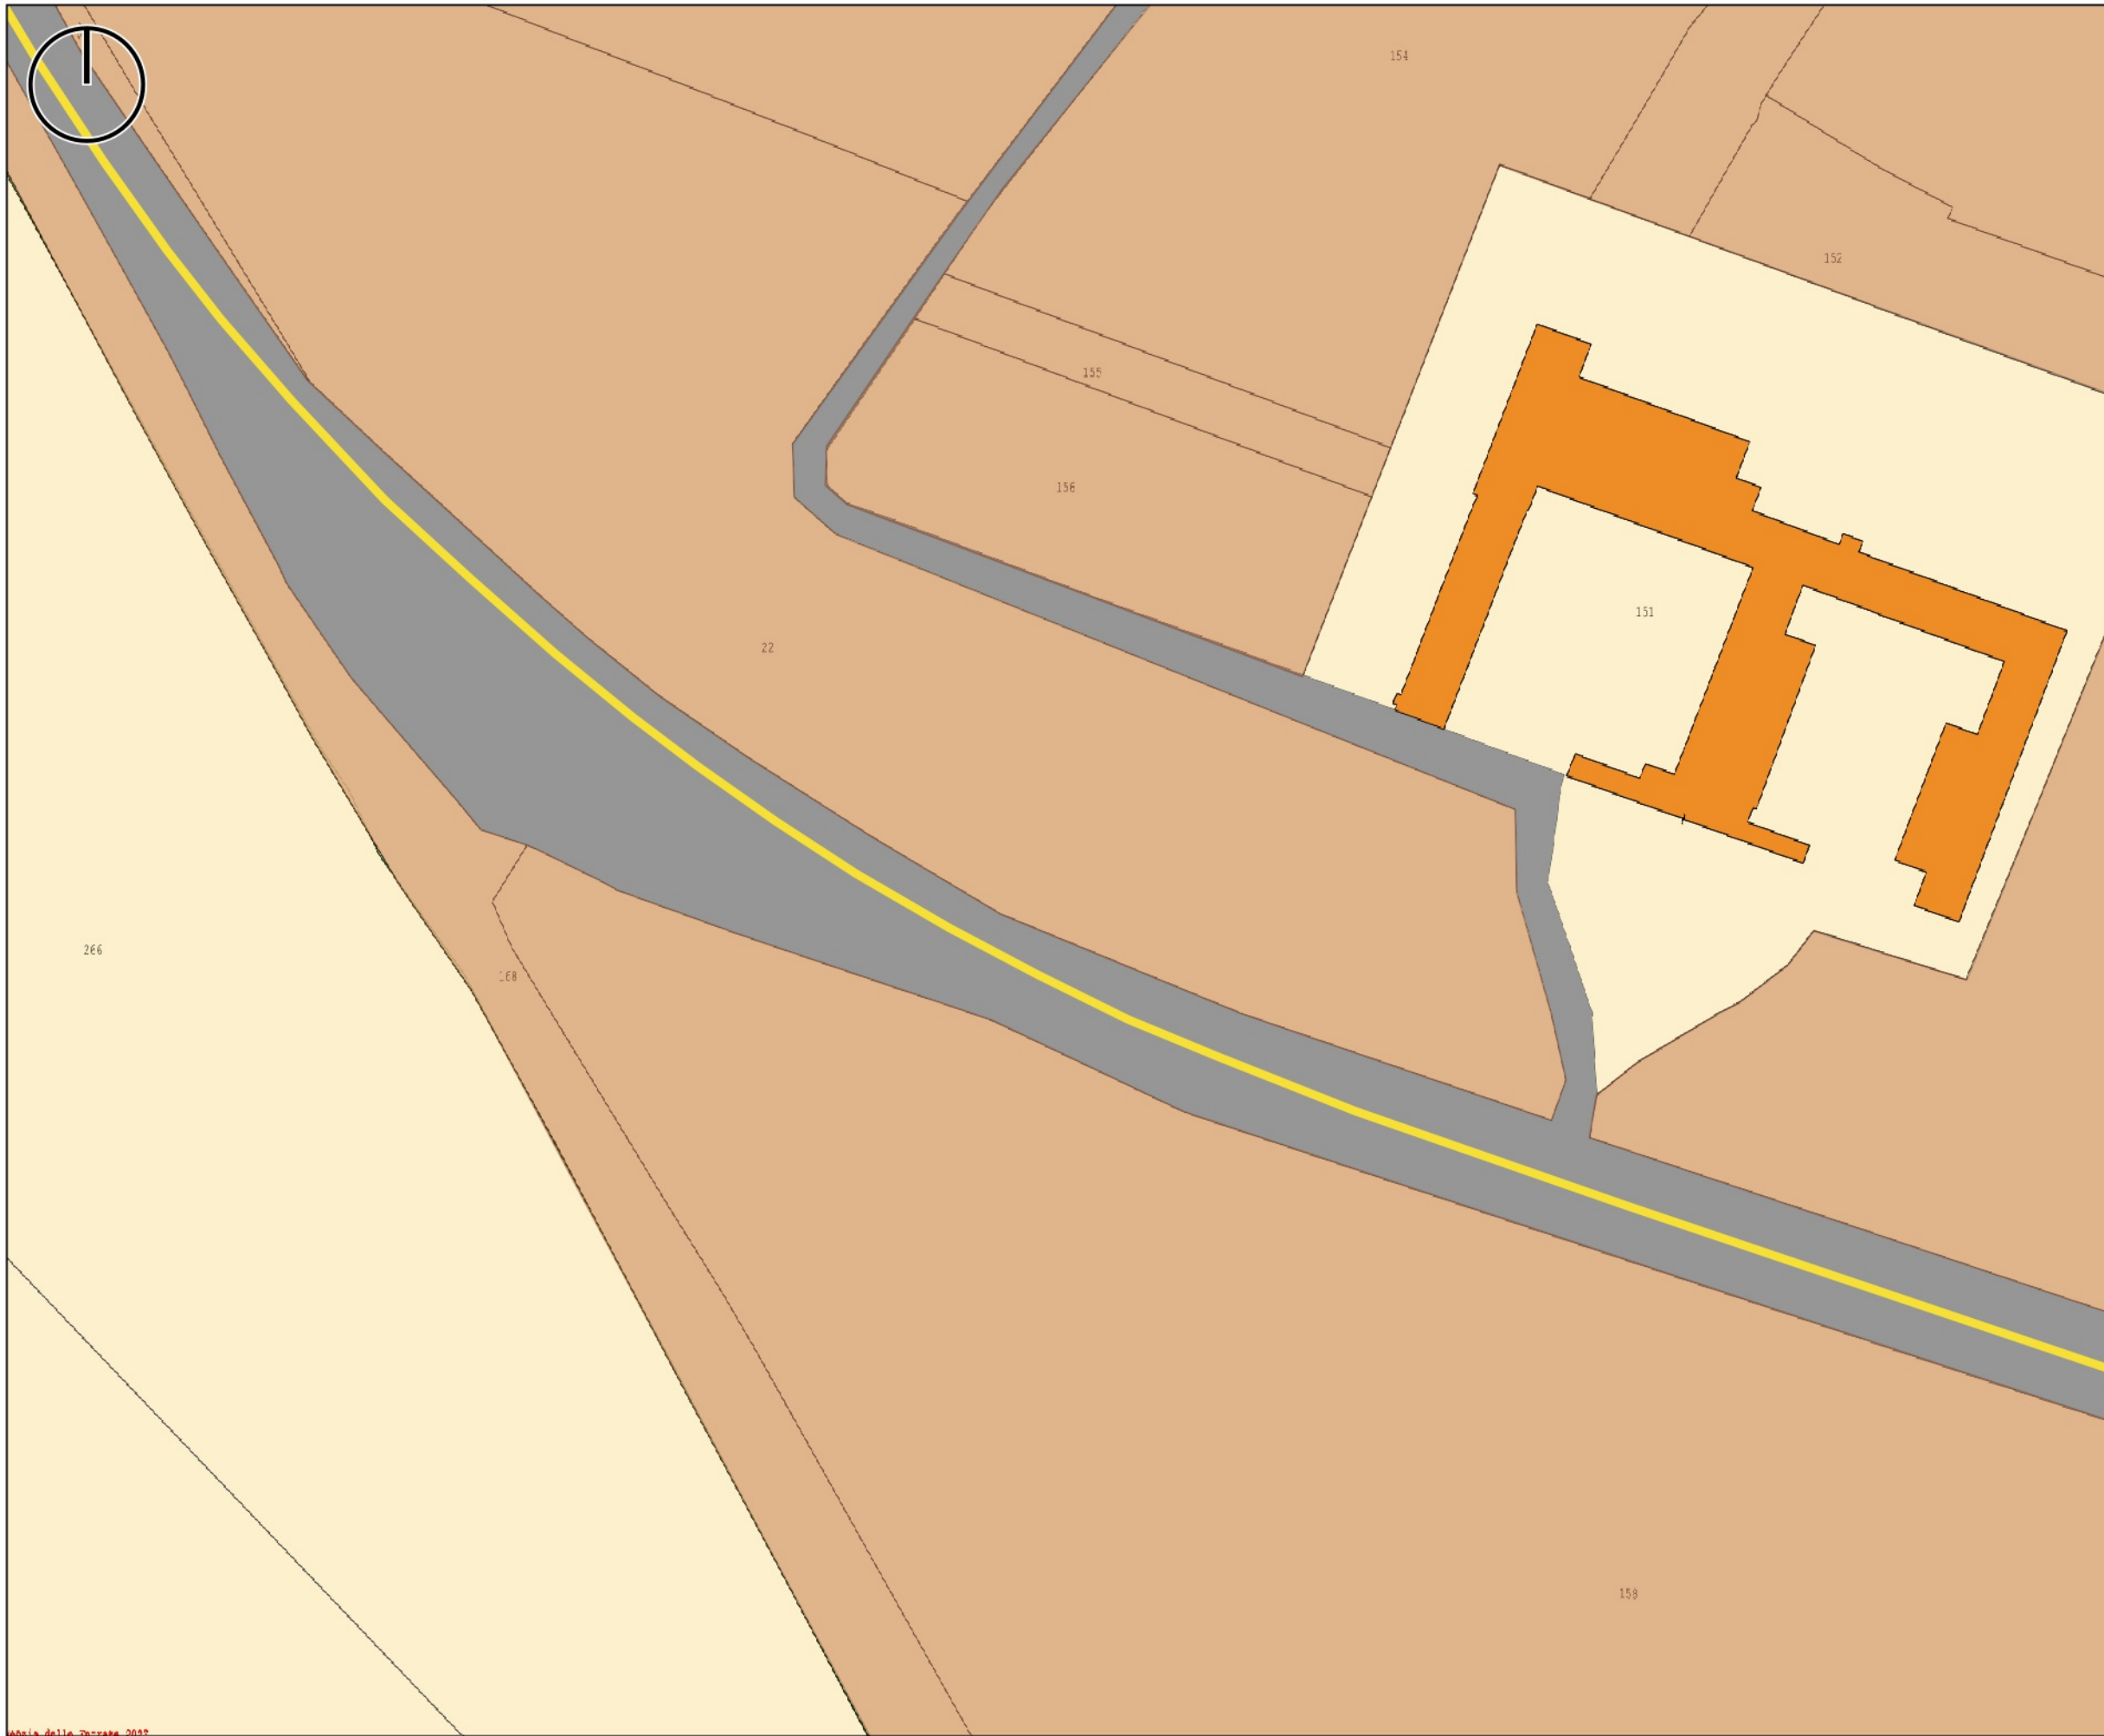
LEGENDA

- Area di proprietà

- Elementi elettrici di progetto**
- Cabina utente
- Cavidotto in alta tensione

- Base catastale**
- Strada
- Fabbricato
- Mappale

INQUADRAMENTO CATASTALE DEL CAVIDOTTO DI CONNESSIONE IN ALTA TENSIONE



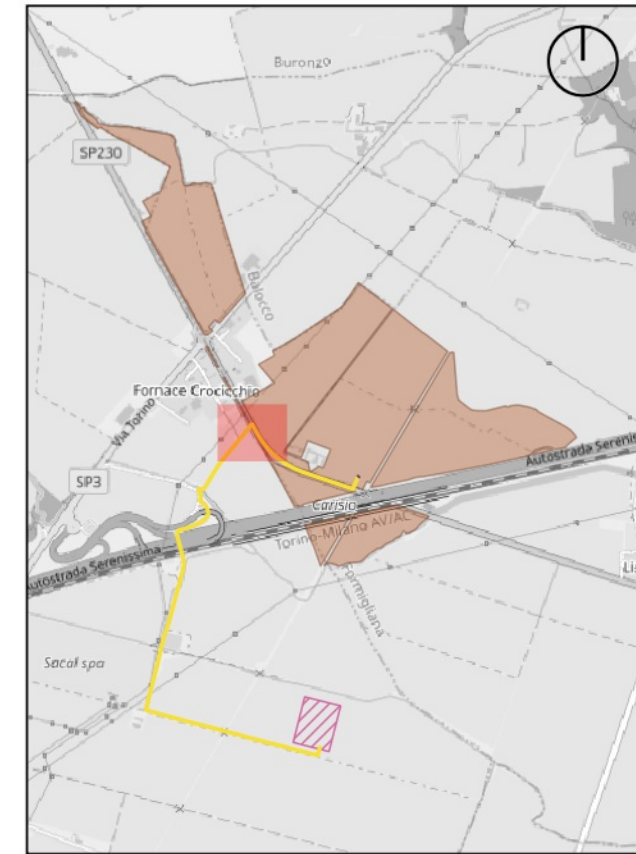
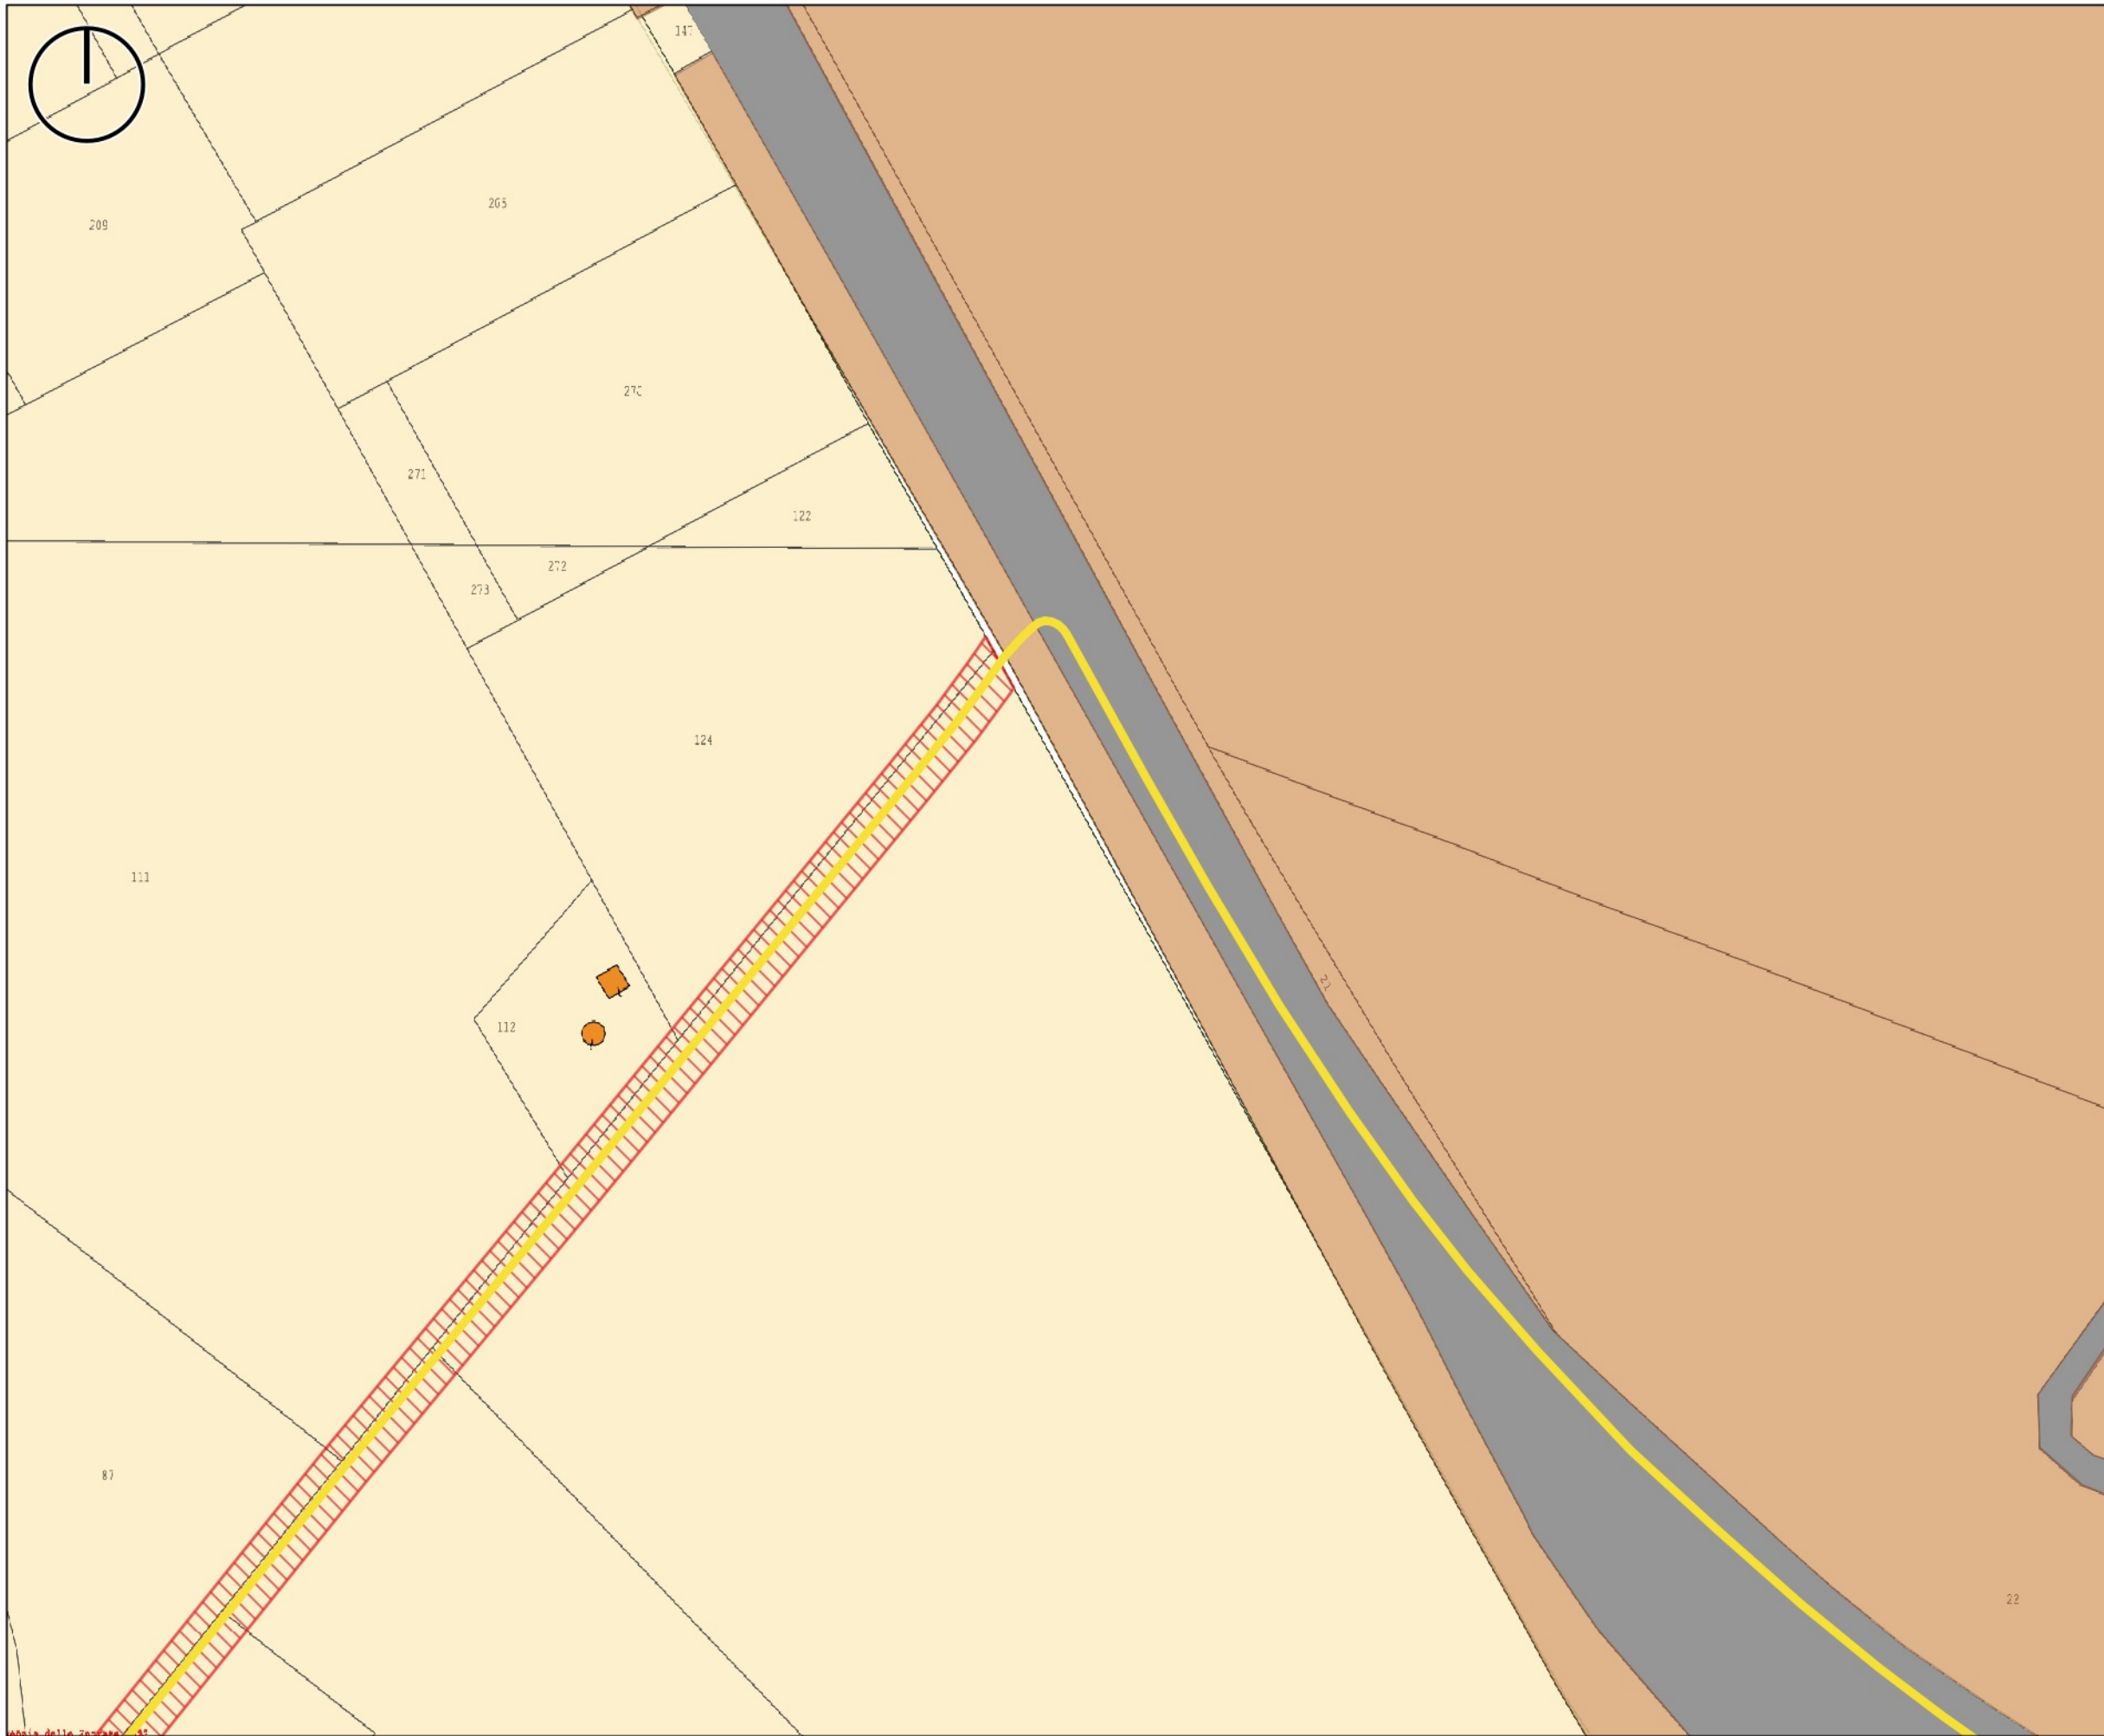
LEGENDA

- Area di proprietà

- Elementi elettrici di progetto**
- Cavidotto in alta tensione

- Base catastale**
- Strada
- Fabbricato
- Mappale

INQUADRAMENTO CATASTALE DEL CAVIDOTTO DI CONNESSIONE IN ALTA TENSIONE



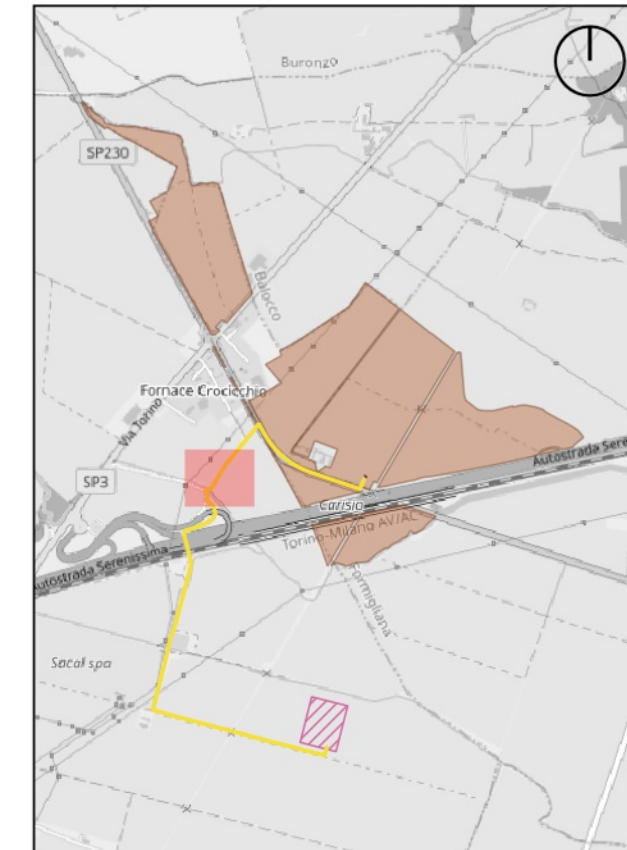
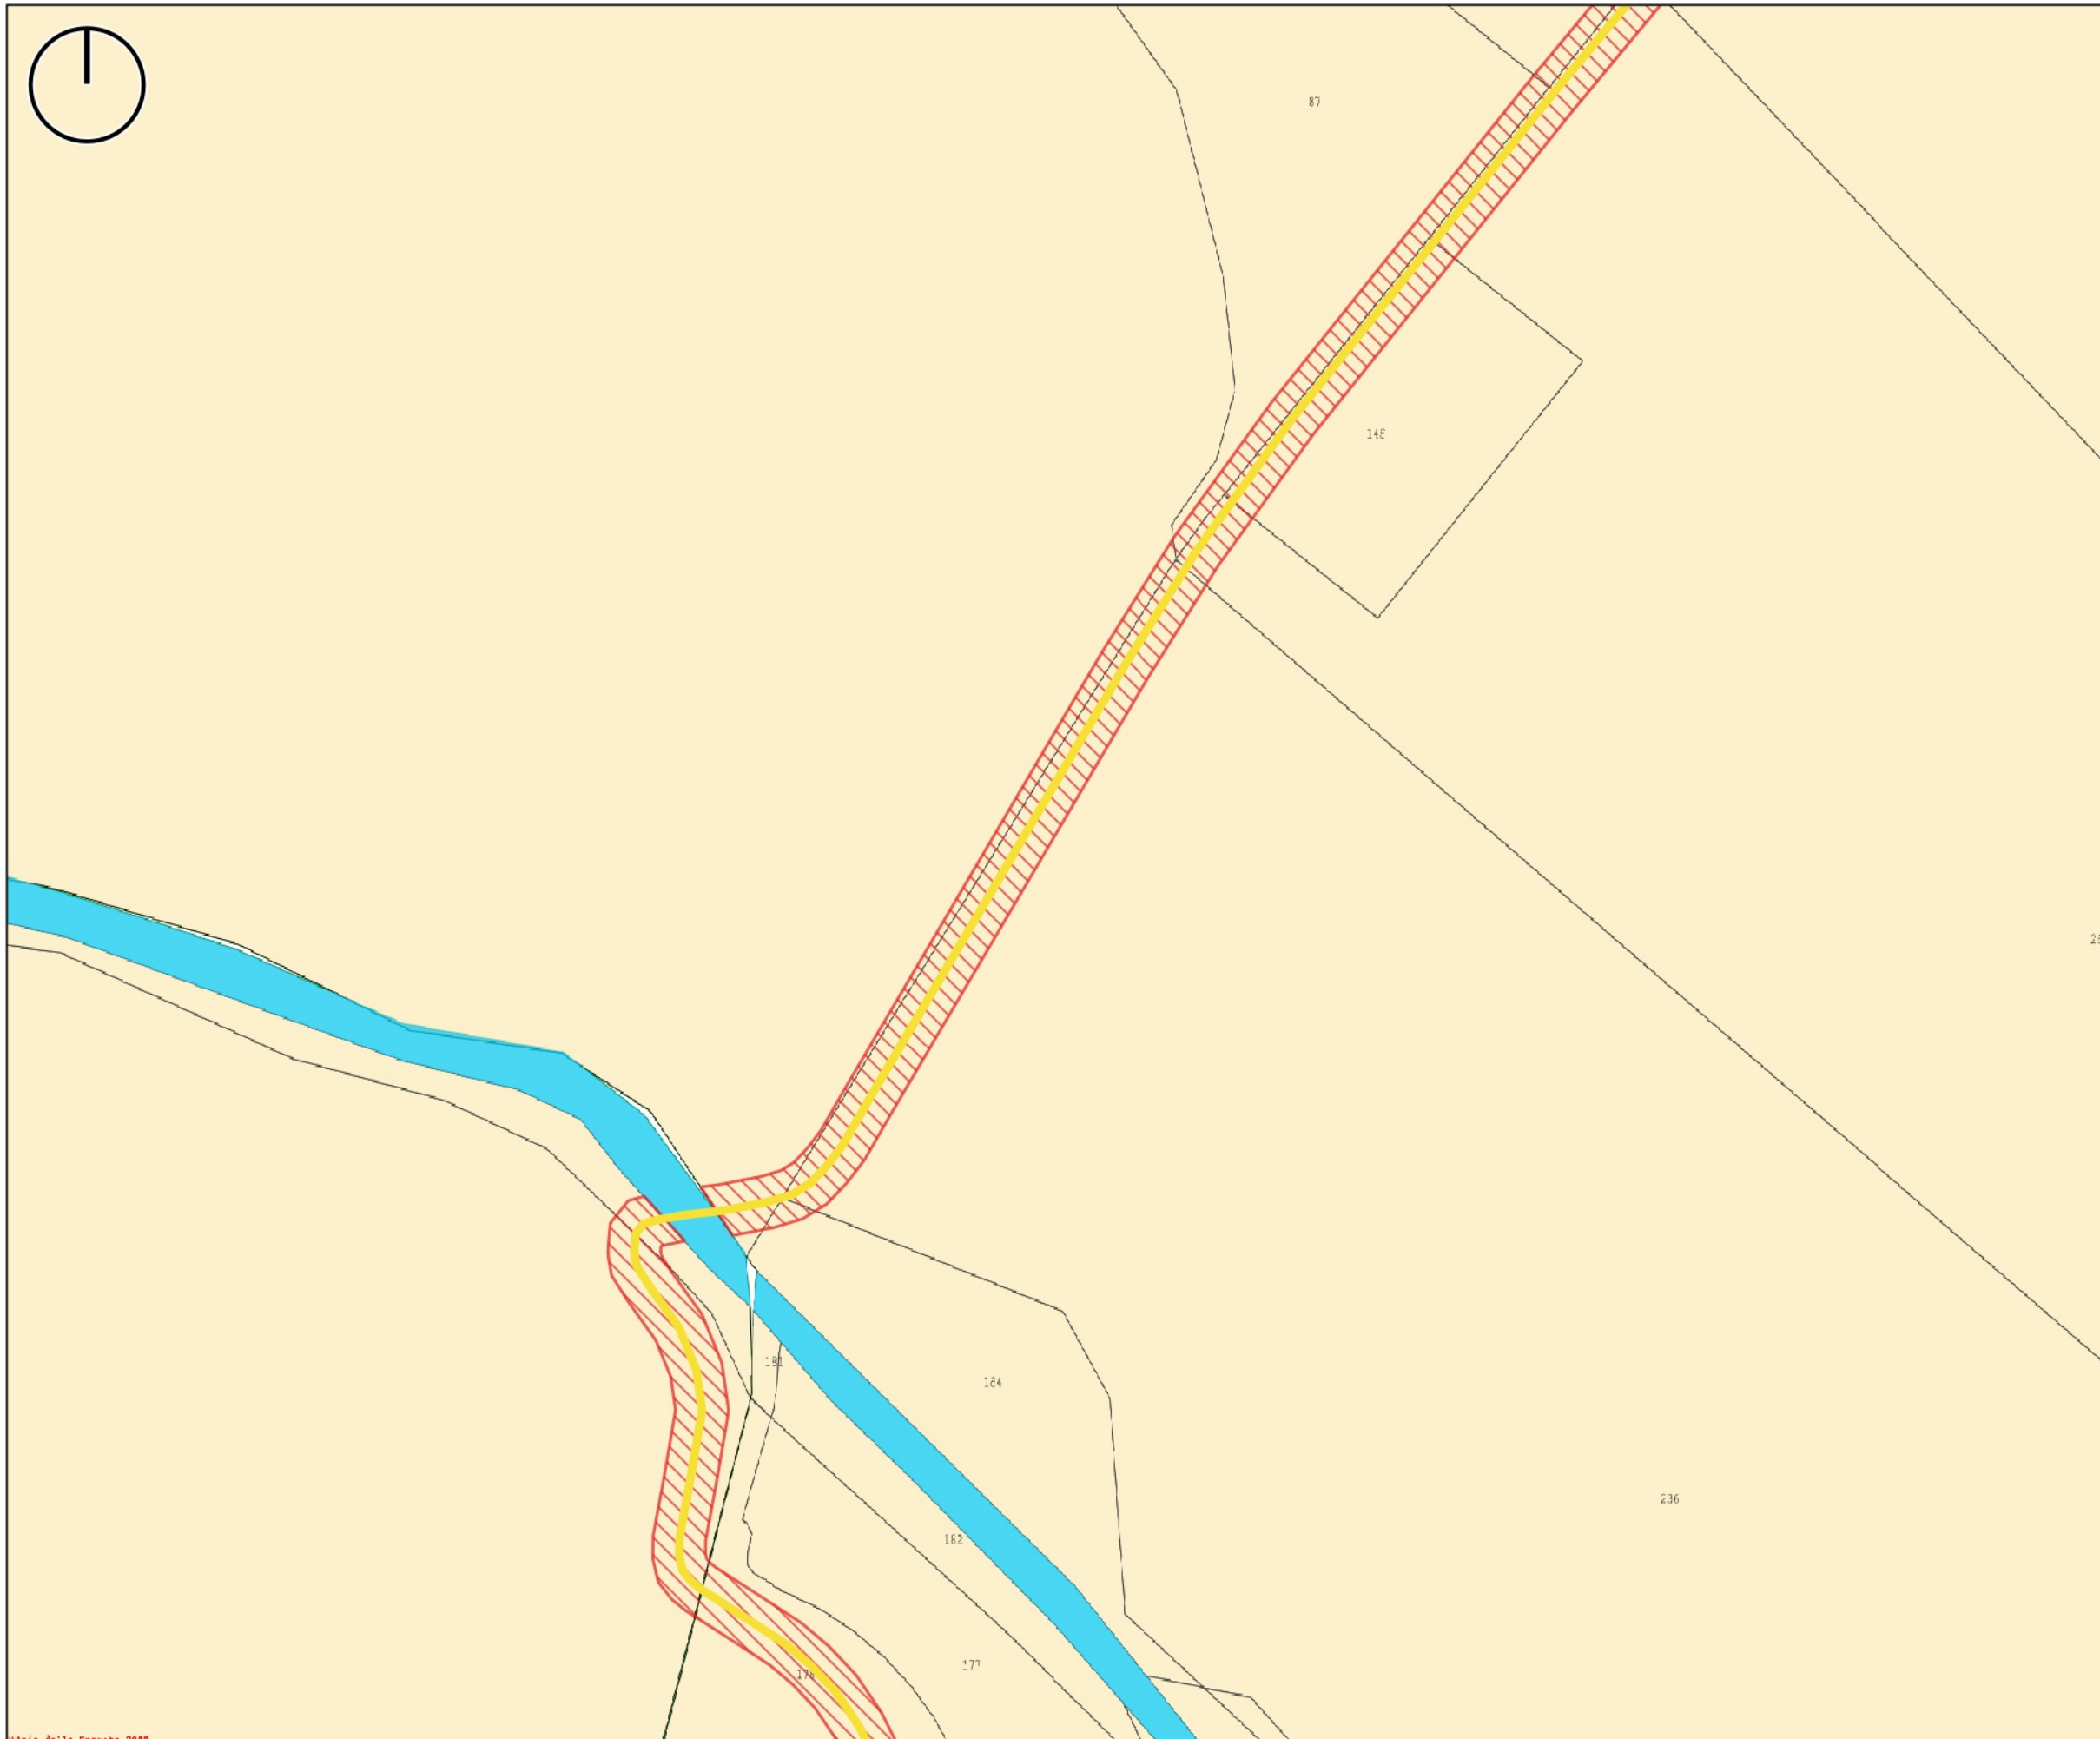
LEGENDA

- Area di proprietà

- Elementi elettrici di progetto**
- Cavidotto in alta tensione
- Servitù di elettrodotto



- Base catastale**
- Strada
- Fabbricato
- Mappale

INQUADRAMENTO CATASTALE DEL CAVIDOTTO DI CONNESSIONE IN ALTA TENSIONE



LEGENDA

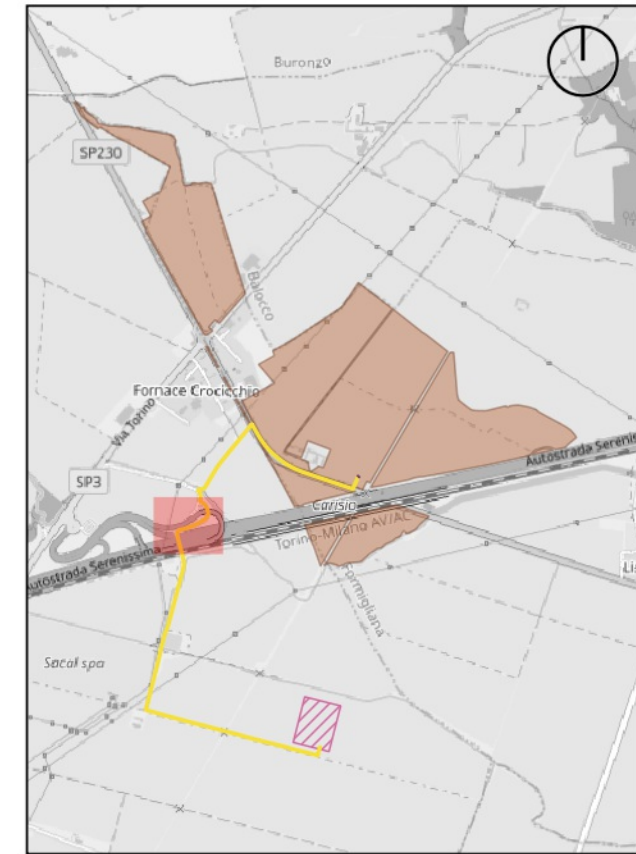
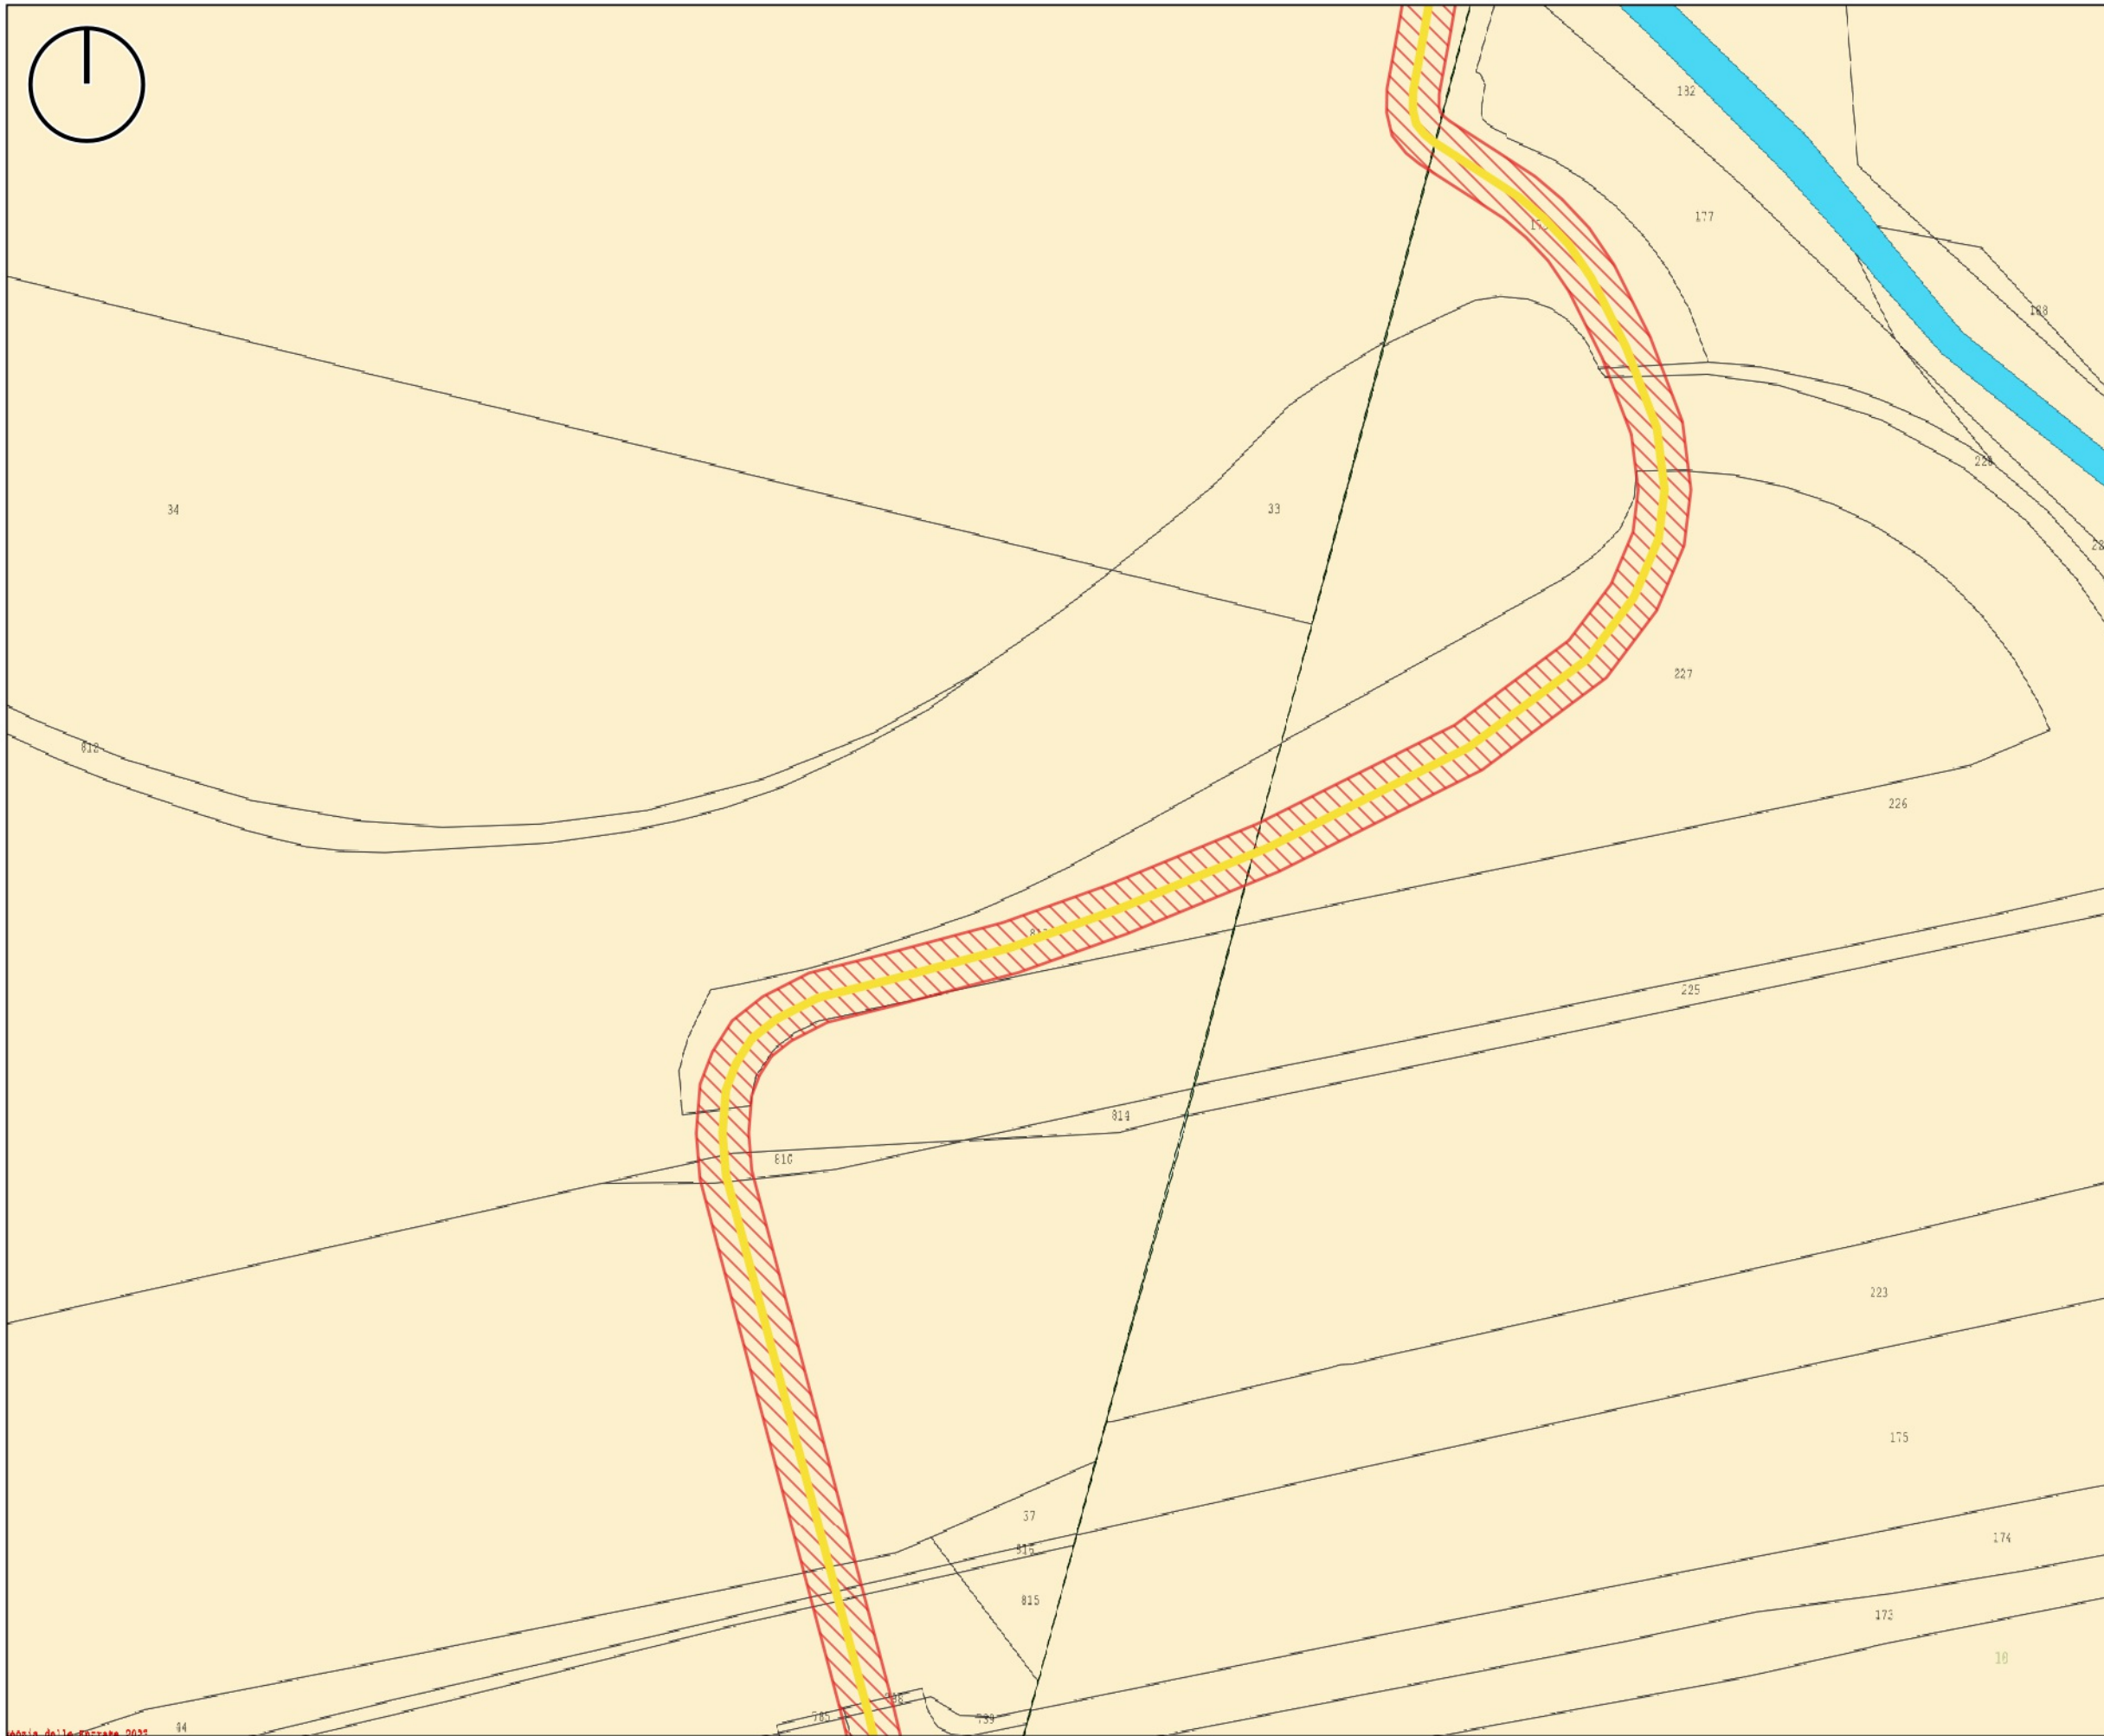
Elementi elettrici di progetto

-  Cavidotto in alta tensione
-  Servitù di elettrodotta

Base catastale



-  Mappale
-  Acqua

INQUADRAMENTO CATASTALE DEL CAVIDOTTO DI CONNESSIONE IN ALTA TENSIONE



LEGENDA

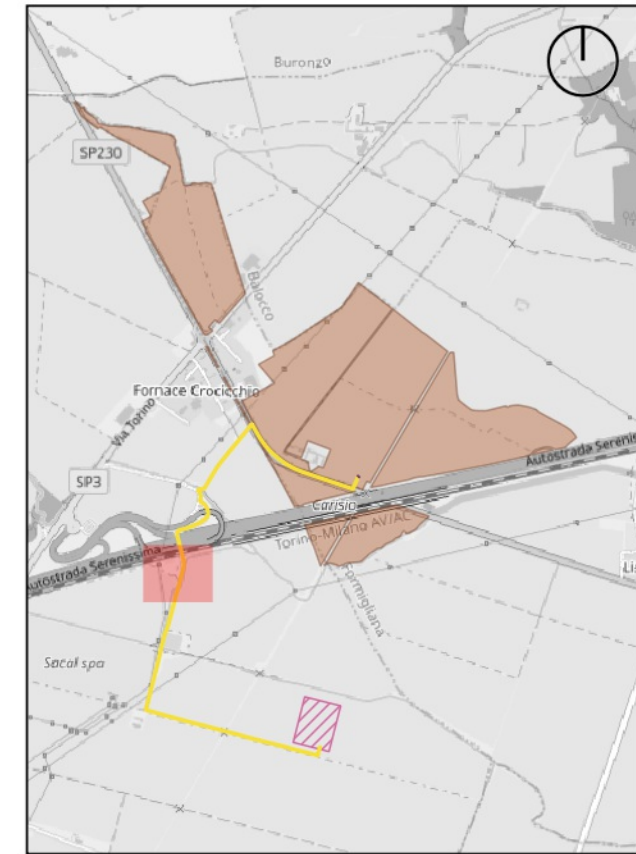
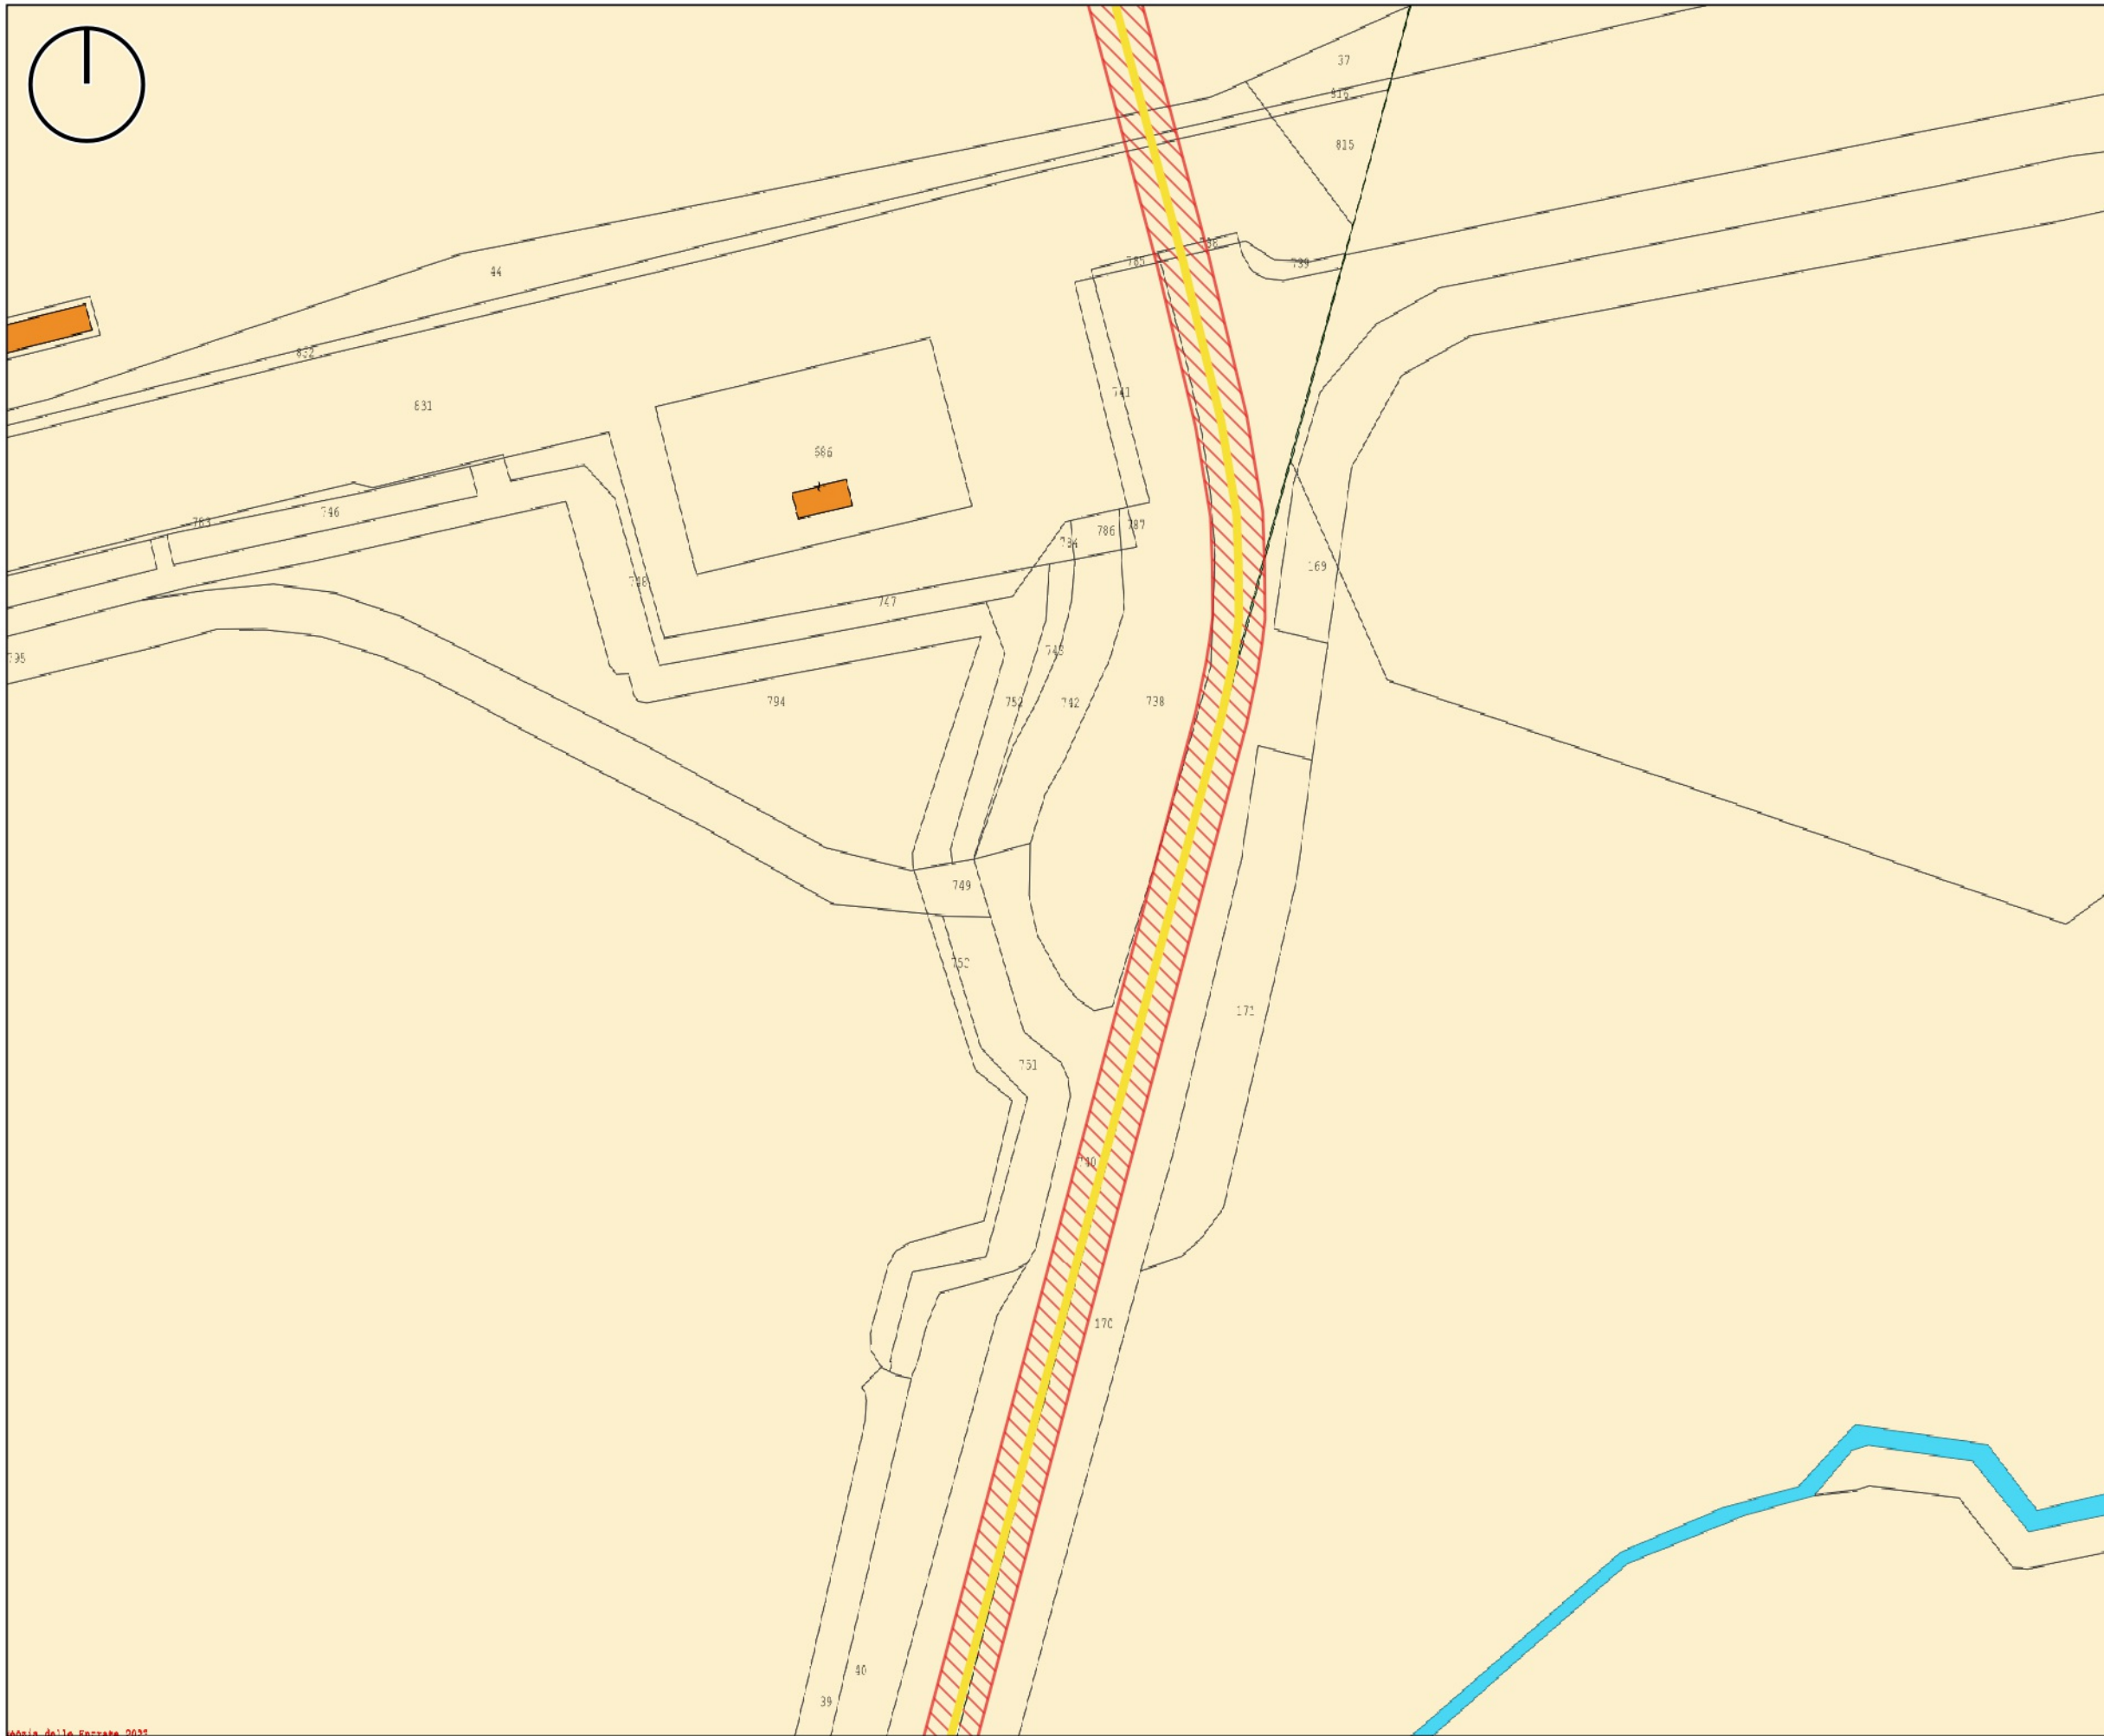
Elementi elettrici di progetto

-  Cavidotto in alta tensione
-  Servitù di elettrodotto

Base catastale



-  Mappale
-  Acqua

INQUADRAMENTO CATASTALE DEL CAVIDOTTO DI CONNESSIONE IN ALTA TENSIONE



LEGENDA

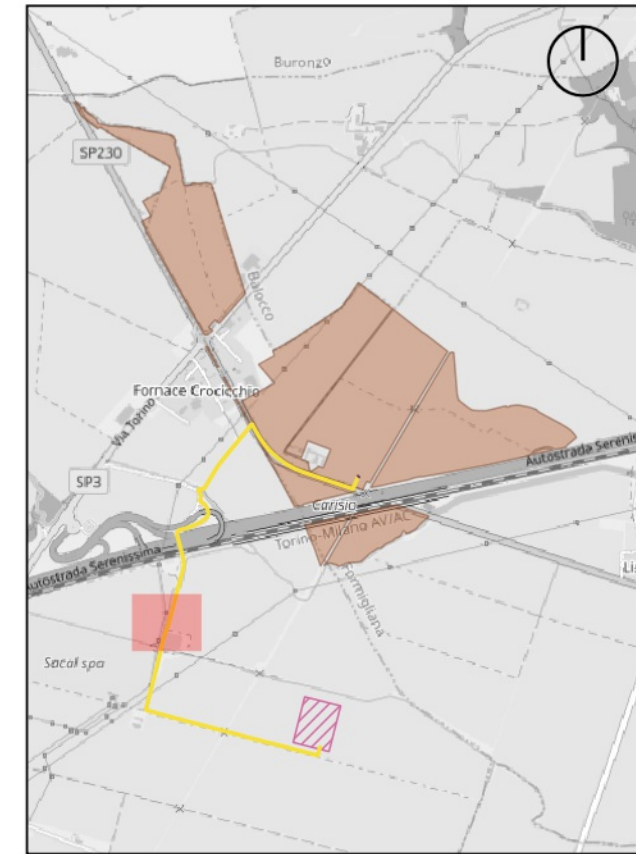
Elementi elettrici di progetto

-  Cavidotto in alta tensione
-  Servitù di elettrodotto

Base catastale



-  Fabbricato
-  Mappale
-  Acqua

INQUADRAMENTO CATASTALE DEL CAVIDOTTO DI CONNESSIONE IN ALTA TENSIONE



LEGENDA

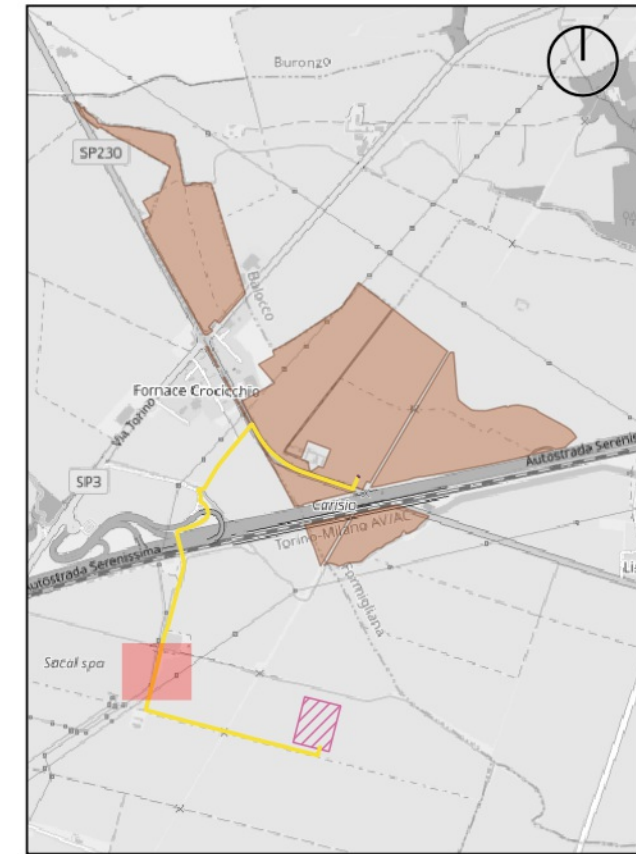
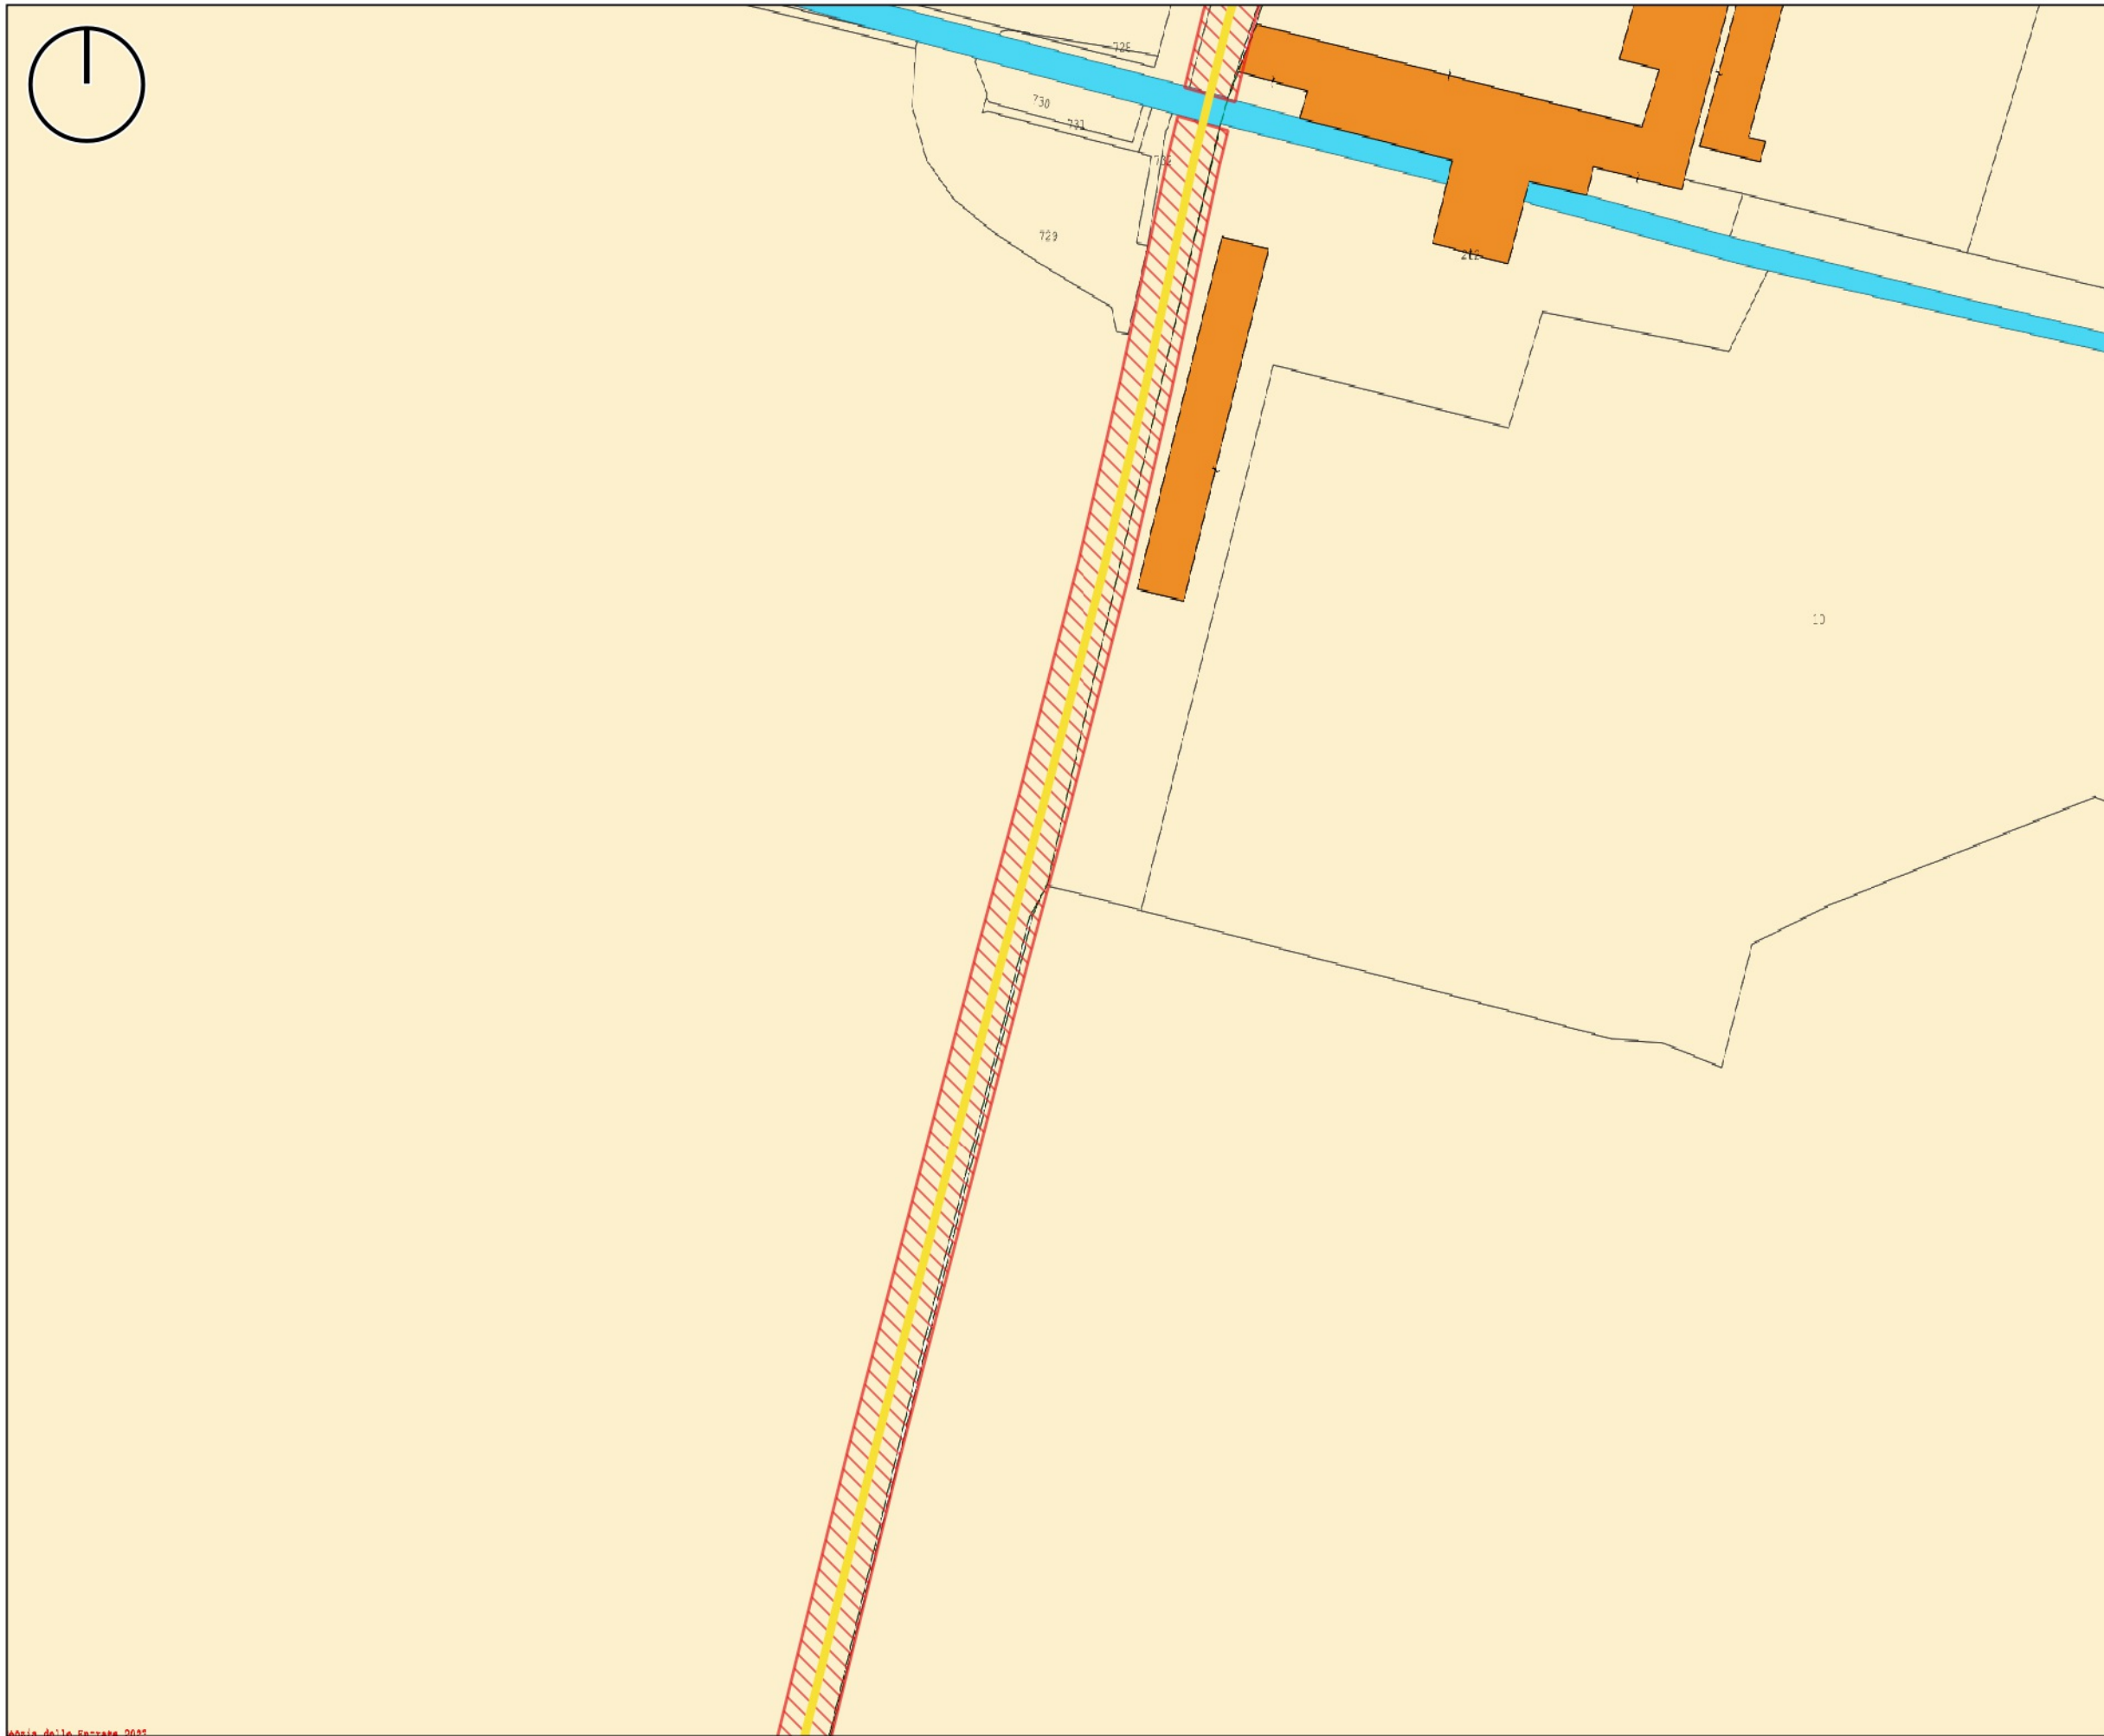
Elementi elettrici di progetto

-  Cavidotto in alta tensione
-  Servitù di elettrodotto

Base catastale



-  Fabbricato
-  Mappale
-  Acqua

INQUADRAMENTO CATASTALE DEL CAVIDOTTO DI CONNESSIONE IN ALTA TENSIONE



LEGENDA

Elementi elettrici di progetto

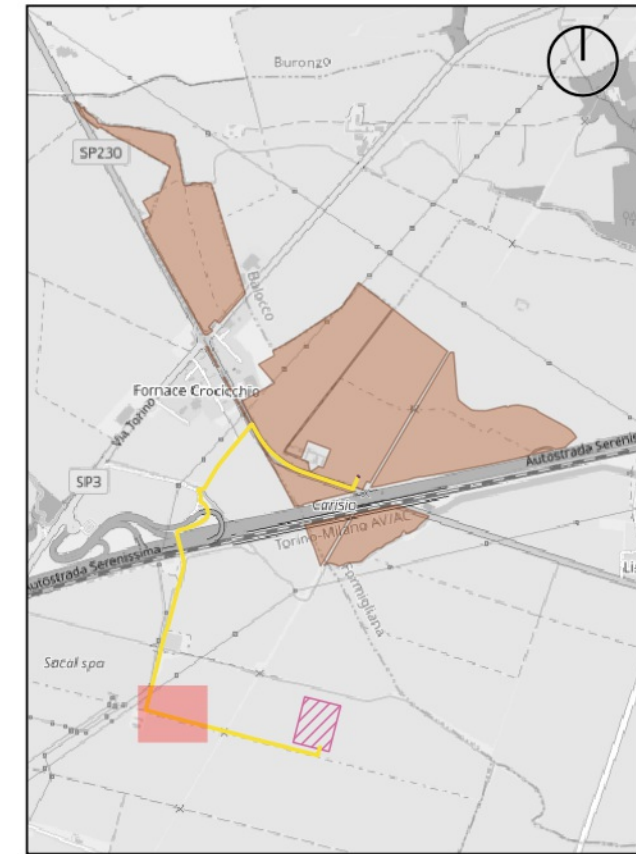
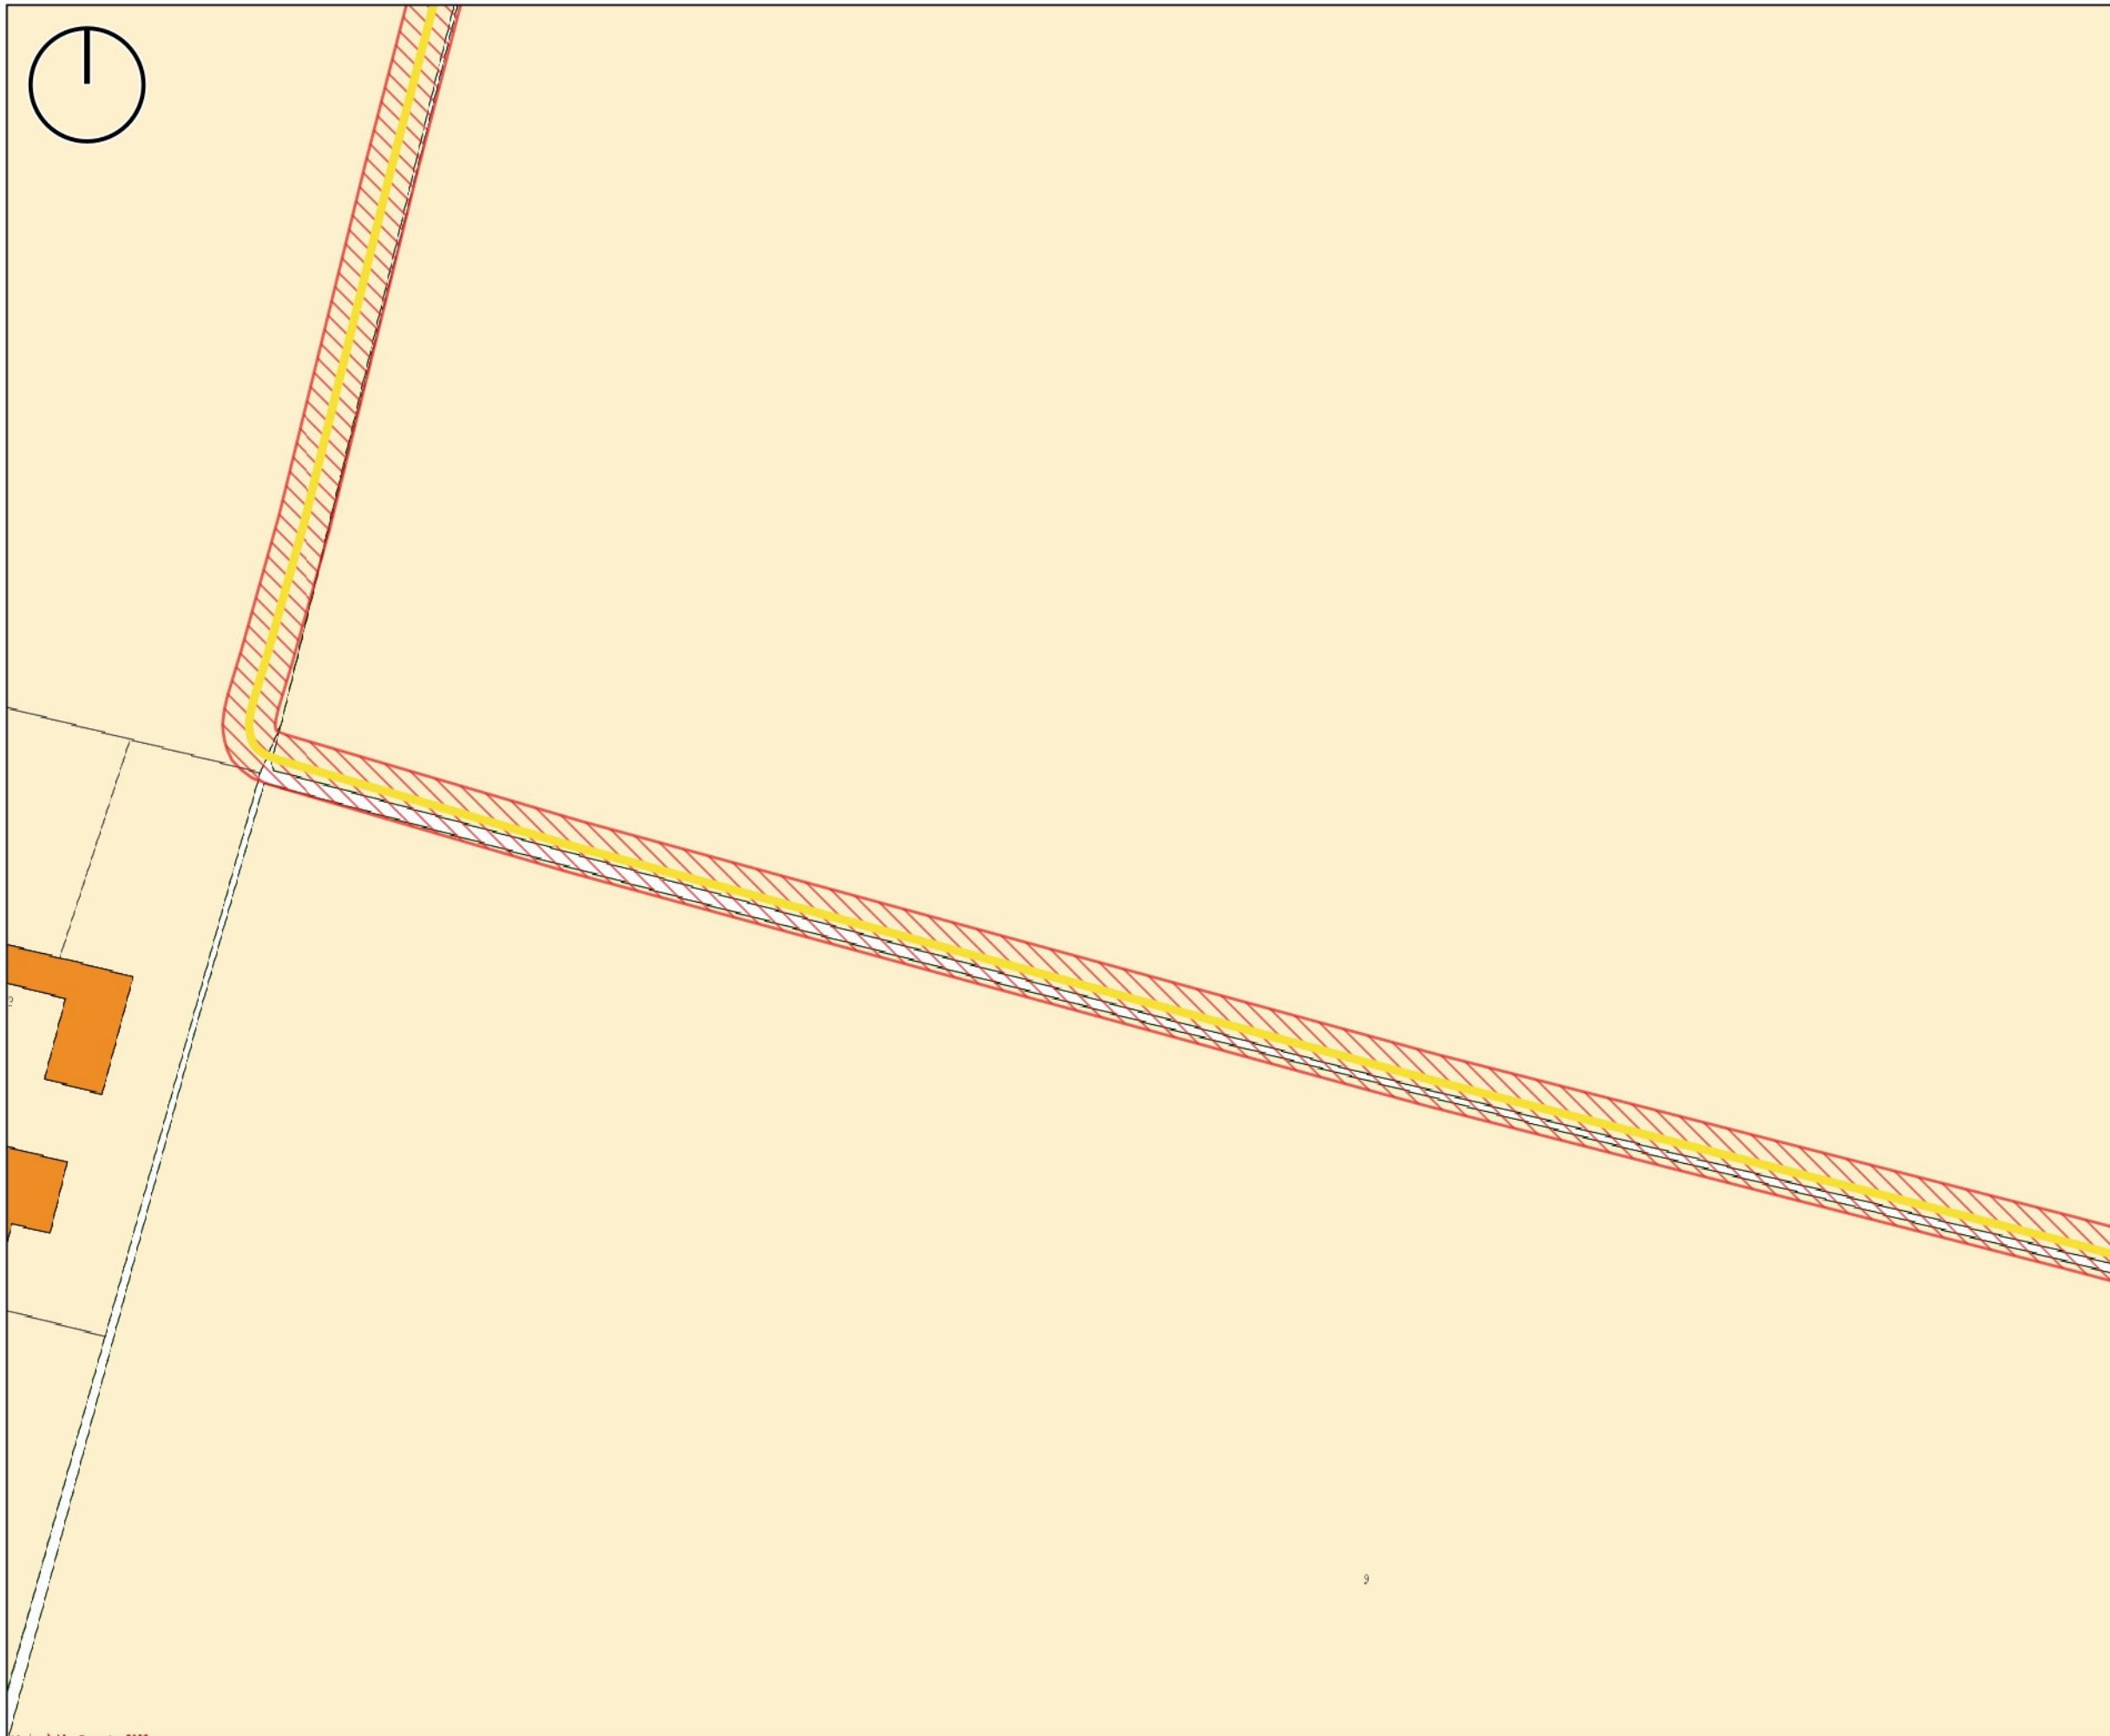
-  Cavidotto in alta tensione
-  Servitù di elettrodotto

Base catastale

-  Fabbricato
-  Mappale
-  Acqua



Abbia Della Ferrara 2015

INQUADRAMENTO CATASTALE DEL CAVIDOTTO DI CONNESSIONE IN ALTA TENSIONE



LEGENDA

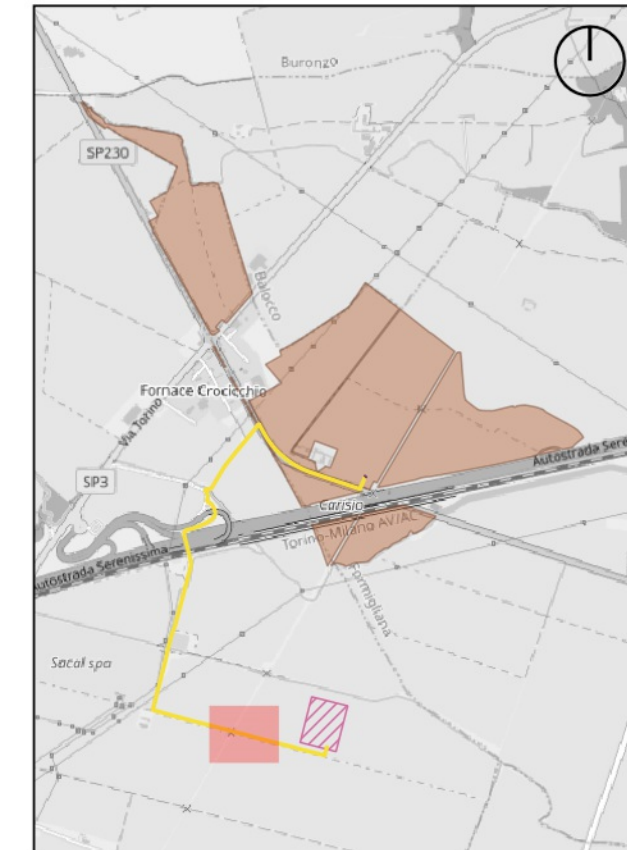
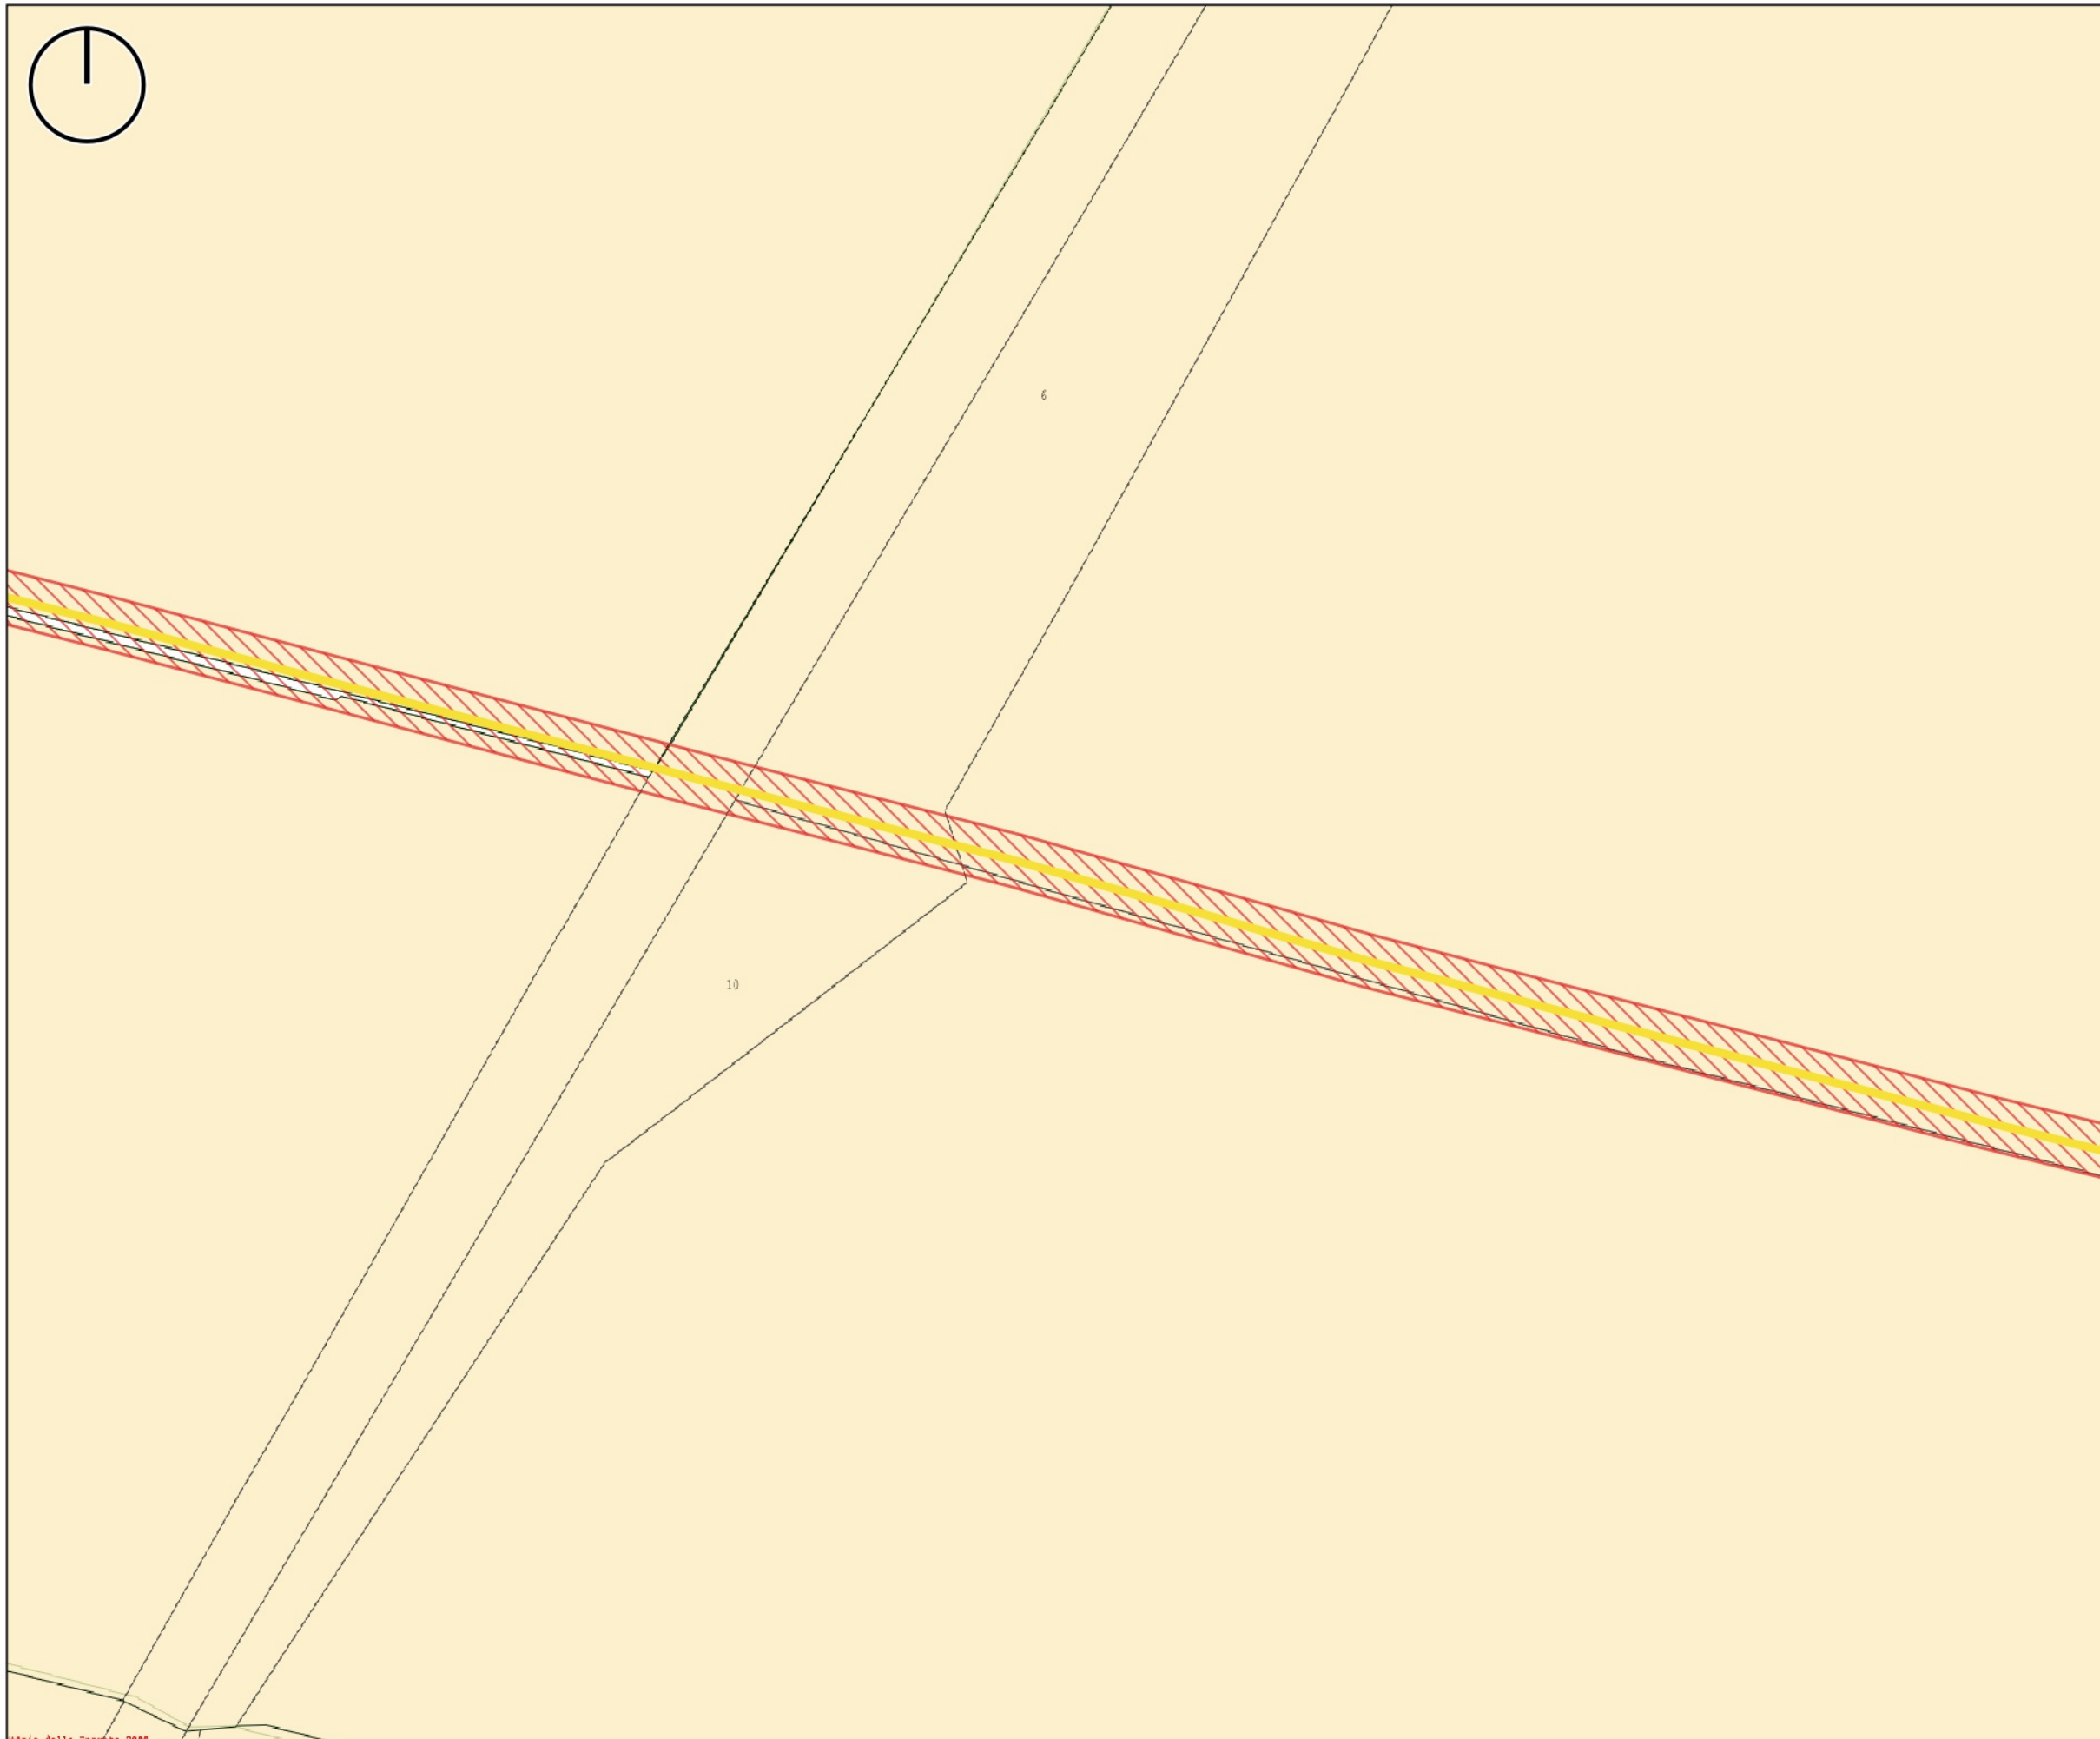
Elementi elettrici di progetto

-  Cavidotto in alta tensione
-  Servitù di elettrodotto

Base catastale



-  Fabbricato
-  Mappale

INQUADRAMENTO CATASTALE DEL CAVIDOTTO DI CONNESSIONE IN ALTA TENSIONE



LEGENDA

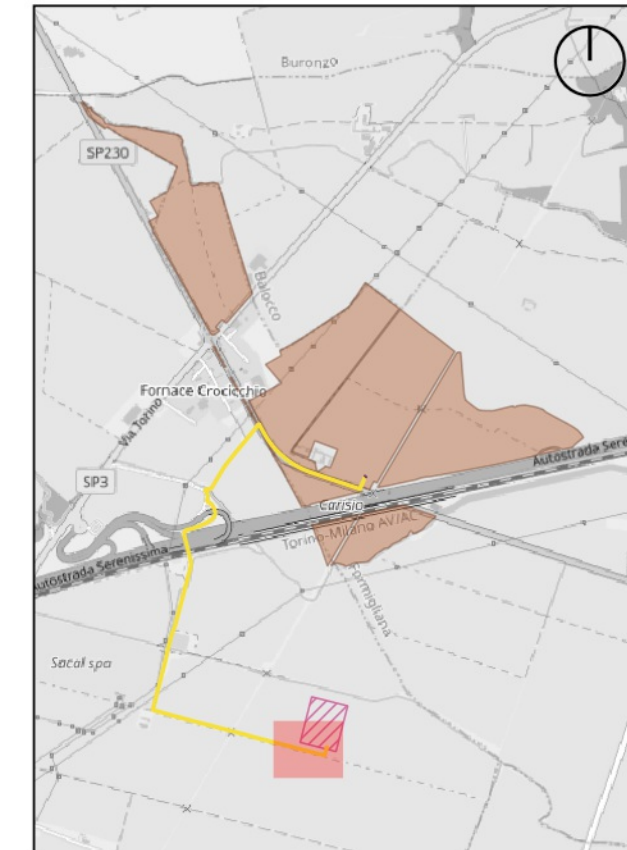
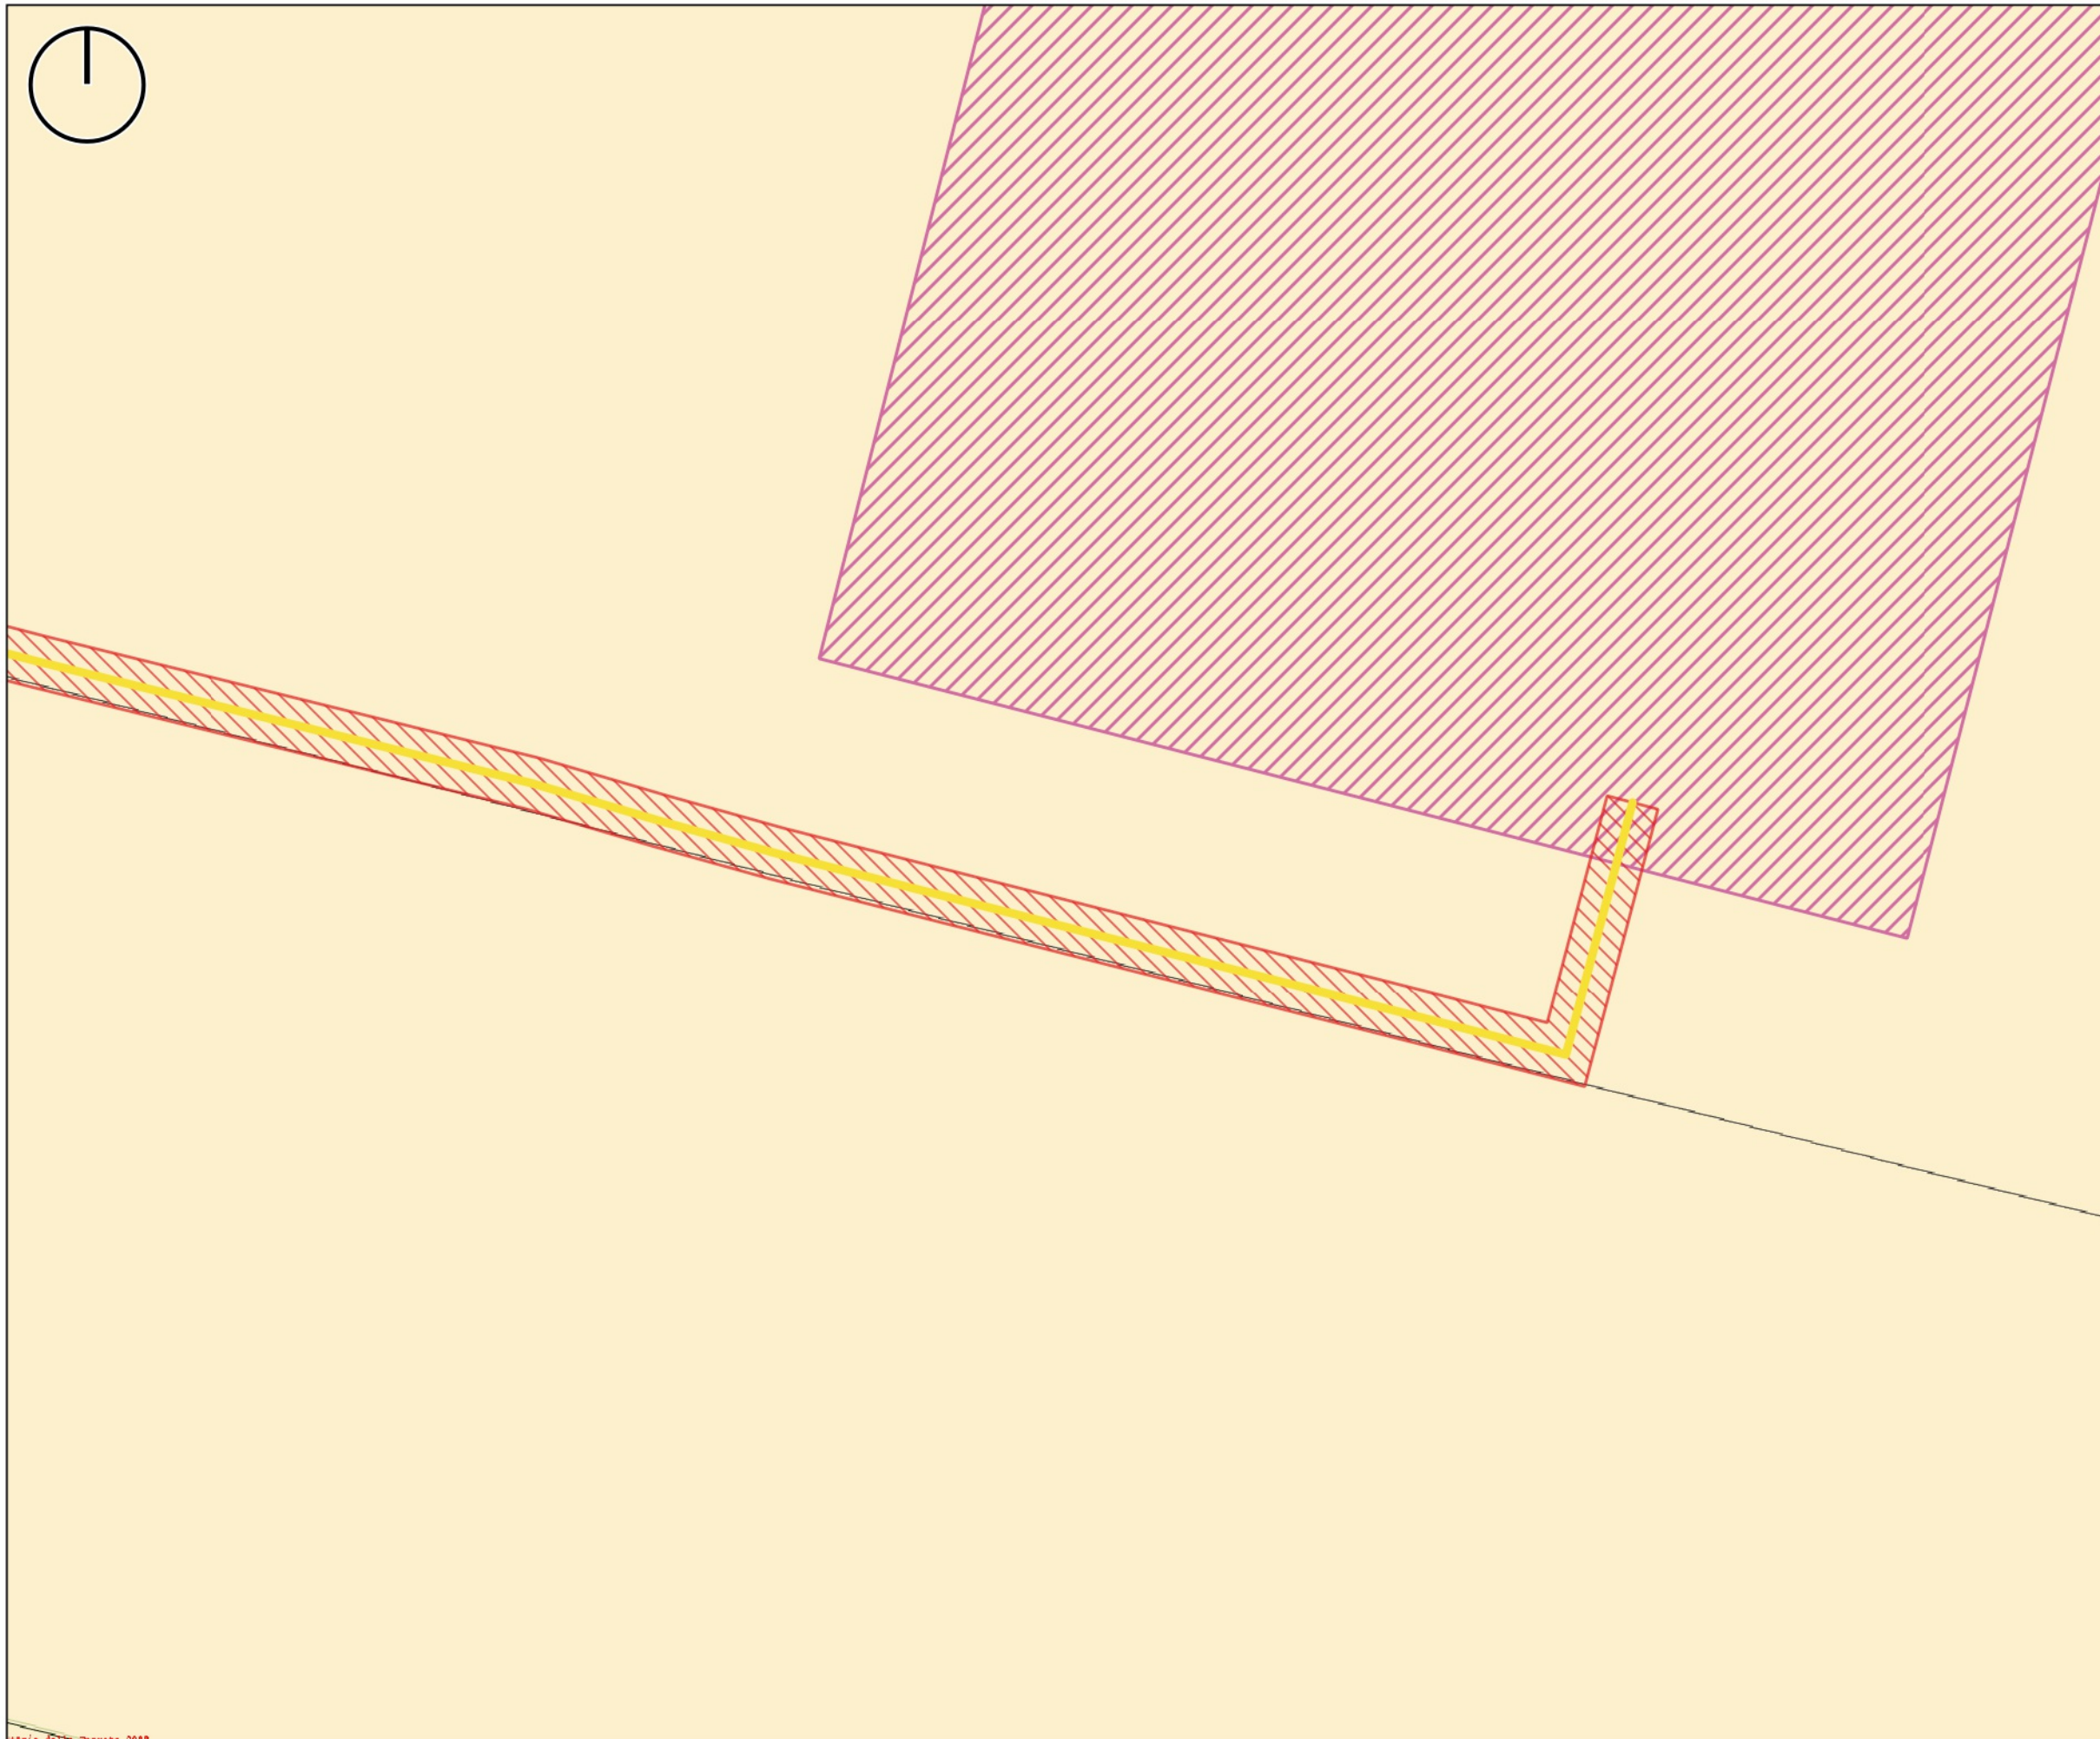
Elementi elettrici di progetto

-  Cavidotto in alta tensione
-  Servitù di elettrodotto

Base catastale




-  Mappale

INQUADRAMENTO CATASTALE DEL CAVIDOTTO DI CONNESSIONE IN ALTA TENSIONE



LEGENDA

Elementi elettrici di progetto

-  Cavidotto in alta tensione
-  Servitù di elettrodotto
-  Stazione Elettrica 380/132/36 kV
(in corso di progettazione da parte di altro produttore per conto di Terna S.p.A.)

Base catastale

-  Mappale