



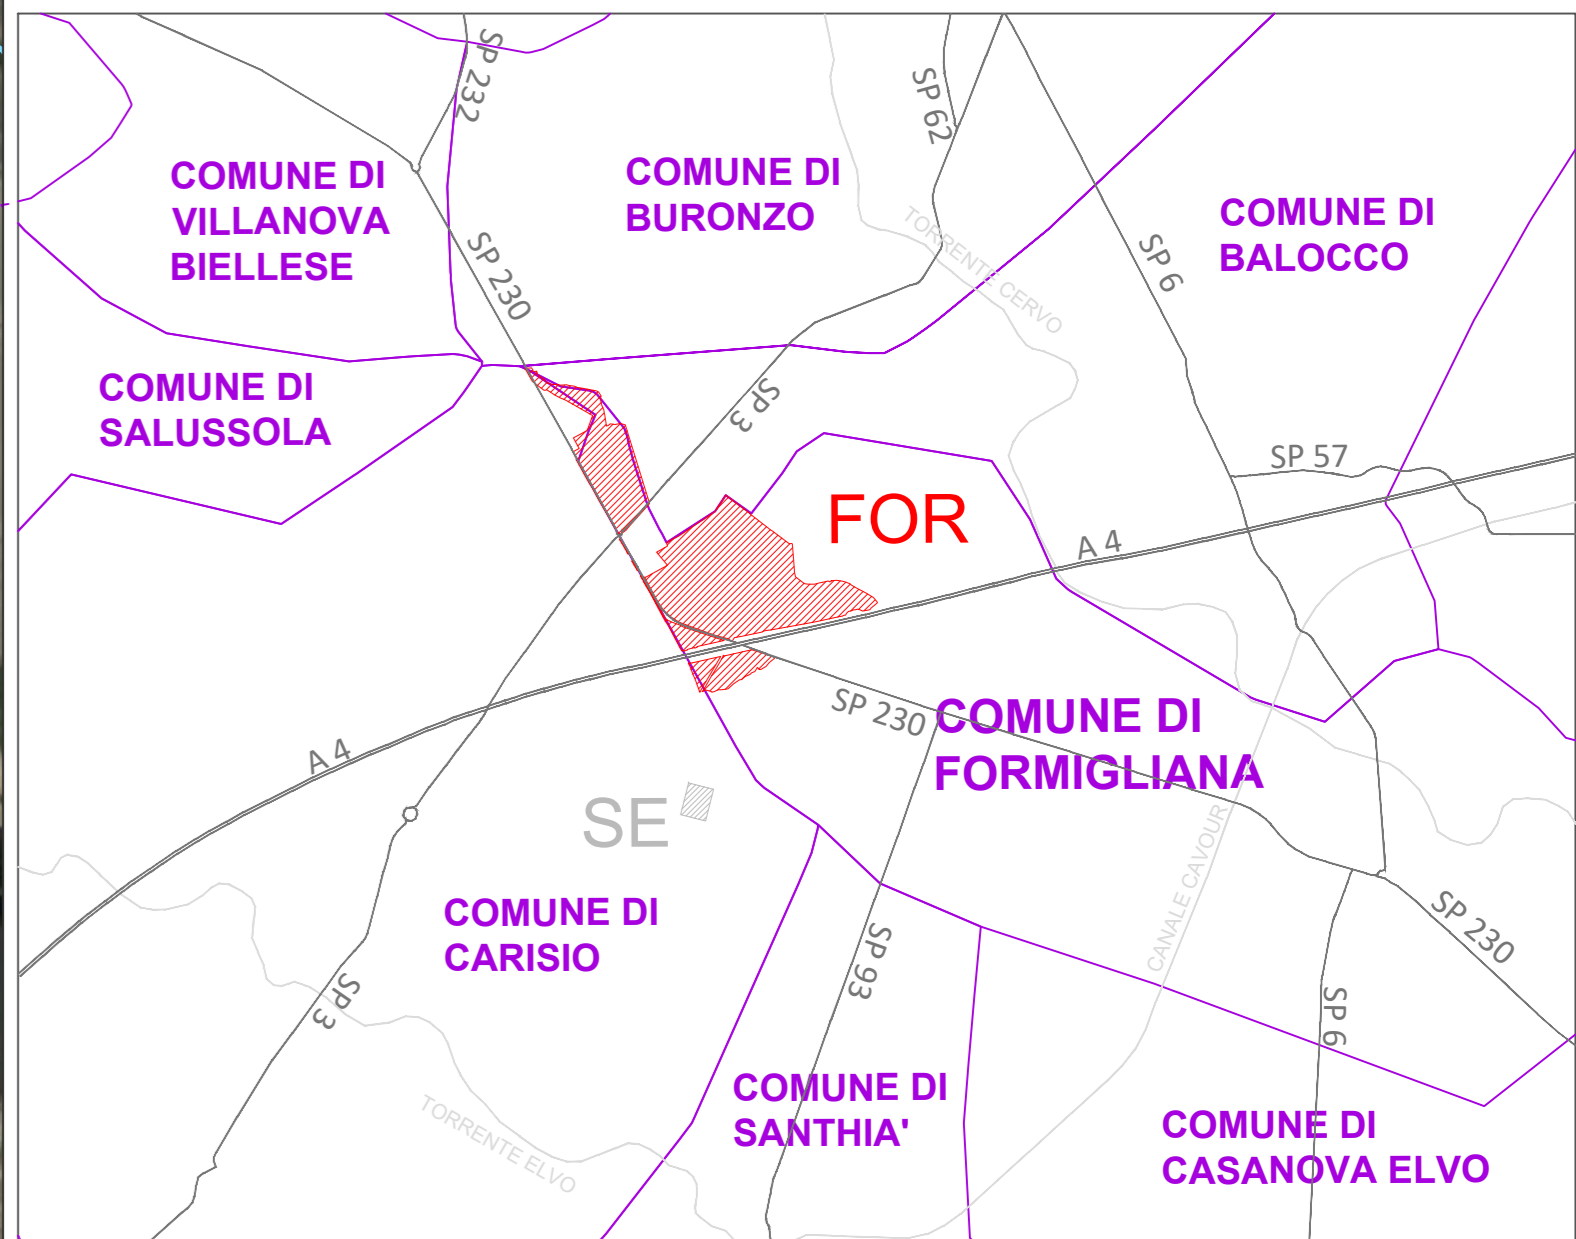

KEY PLAN

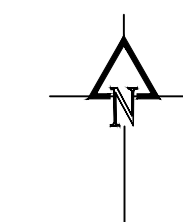

LEGENDA

- Confine di proprietà
- Canali
- Area di intervento
- Infrastrutture elettriche in AT
- Torrente Cervo
- Stazioni elettriche

REGIONE PIEMONTE

Provincia di Vercelli
Comune di Formigliana

PARCO FOTOVOLTAICO DELLA BENNA
Valutazione di Impatto Ambientale
ai sensi
del d.lgs 152/2006, art.23, Titolo III, parte seconda

COORDINAMENTO GENERALE



PROGETTISTA



Arch. Luca Mencì
mail: lucamenci@studioimenci.com

PROPONENTE



MYT DEVELOPMENTS INITIATIVES
mail: mytdevelopments@kgg.it
P.N.A. 12146120654

OGGETTO

3. Descrizione dell'opera

TITOLO

3.4 Planimetria sottoservizi esistenti e interferenze

CODICE ELABORATO
FOR-3.4-DO-0

DATA
Luglio 2023

SCALA
1:5000

FORMATO
A0

REDATTO DA
Kariman Diab

APPROVATO DA
Luca Mencì

TIMBRI E FIRME

