

LEGENDA



	Confine di proprietà		Cabine di trasforazione
	Recinzione e accessi		Control room
	Viabilità interna		Cabina utente
	Mitigazione		Locale Tecnico
	Tracker		

OPERE DI COMPENSAZIONE PAESAGGISTICO-AMBIENTALE

	Area prativa		Area prativa in fascia di rispetto infrastrutturale
	Aree boscate		

POTENZA PREVISTA CA: **58,80 MW** POTENZA PREVISTA CC: **61,23 MWp**

KEY PLAN

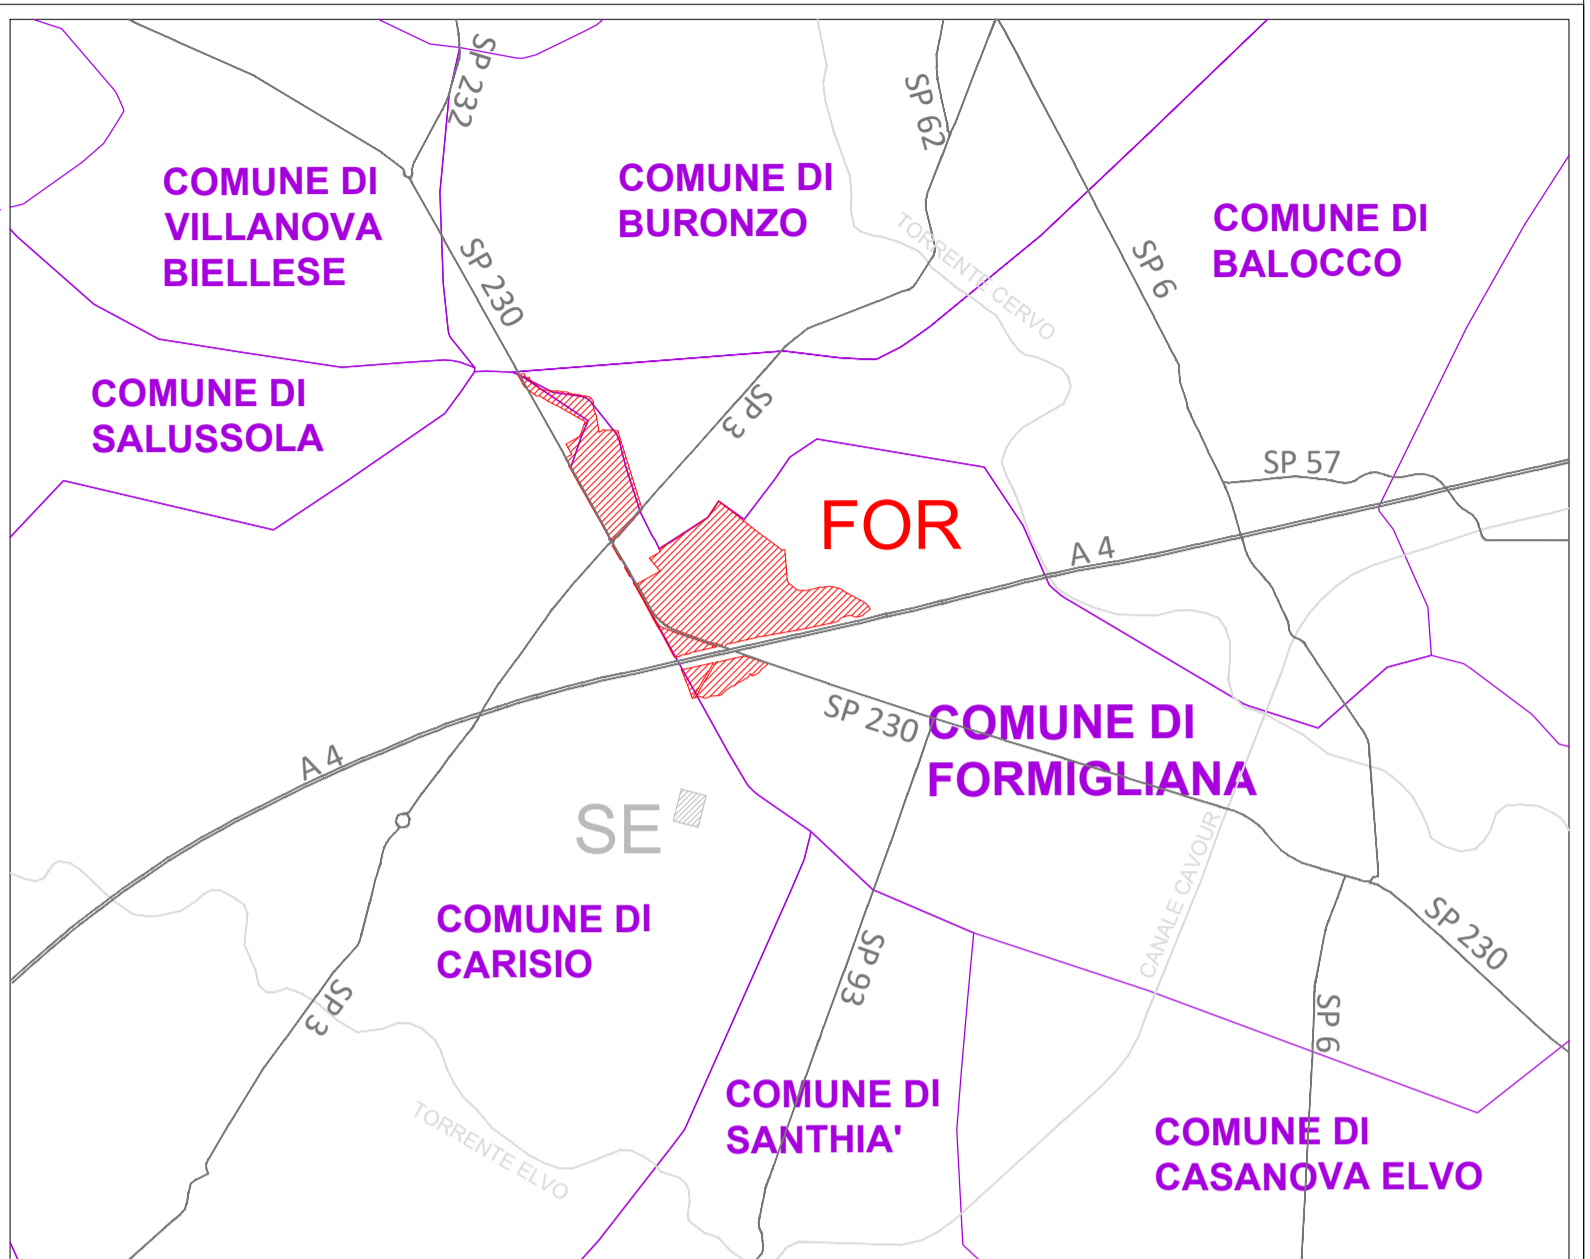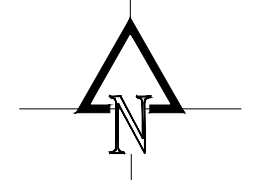

REGIONE PIEMONTE

Provincia di Vercelli
Comune di Formigliana

PARCO FOTOVOLTAICO DELLA BENNA
Valutazione di Impatto Ambientale
ai sensi
del d.lgs 152/2006, art.23, Titolo III, parte seconda

COORDINAMENTO GENERALE

PROGETTISTA

Arch. Luca Menci
mail: lucamenci@studiomenci.com

PROPONENTE

MYT DEVELOPMENTS INITIATIVES
mail: mytdevelopment@legalmail.it
P.IVA: 12146120964

OGGETTO

3. Descrizione dell'opera

TITOLO

3.5 Planimetria di progetto - Layout su ctr

CODICE ELABORATO
FOR-3.5-DO-0

DATA
Luglio 2023

SCALA
1:5000

FORMATO
A1

REDATTO DA
Kariman Diab

APPROVATO DA
Luca Menci

TIMBRI E FIRME