


LEGENDA


- CONFINI DI PROPRIETA'
- TRACKER
- MITIGAZIONE
- COMPENSAZIONI



PROSPETTO A-A' TRATTO 1 scala 1:200

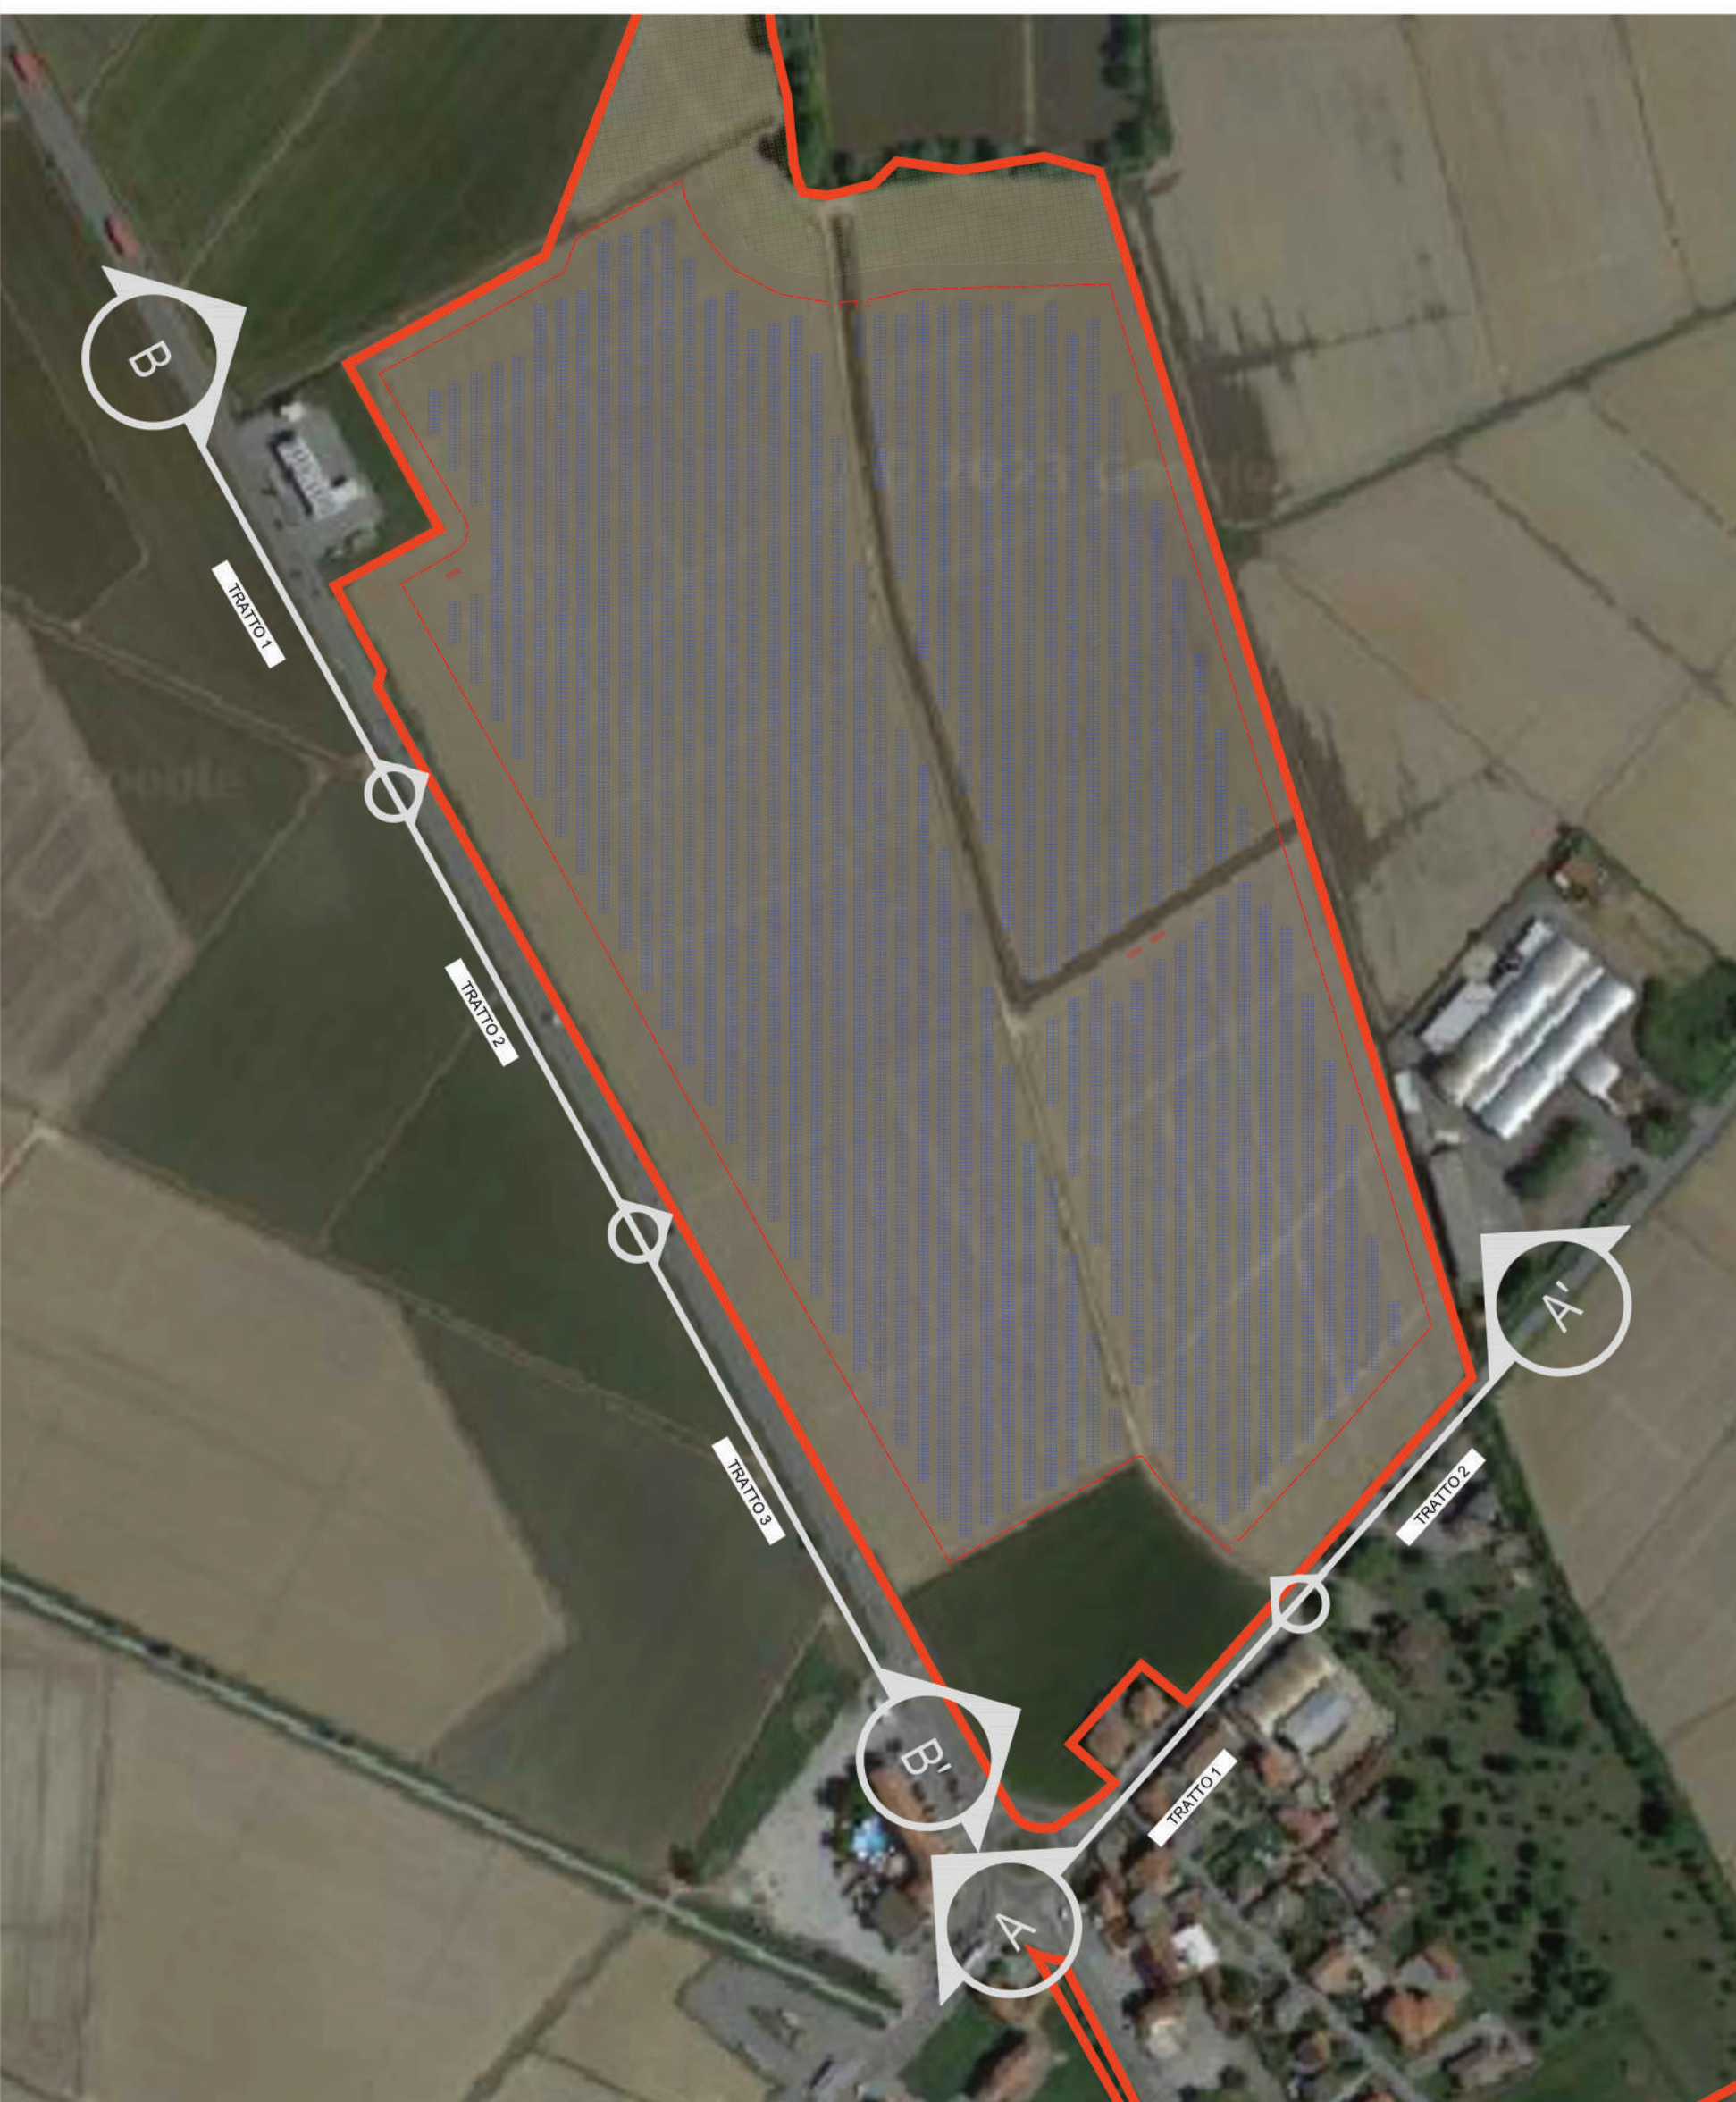


PROSPETTO A-A' TRATTO 2 scala 1:200

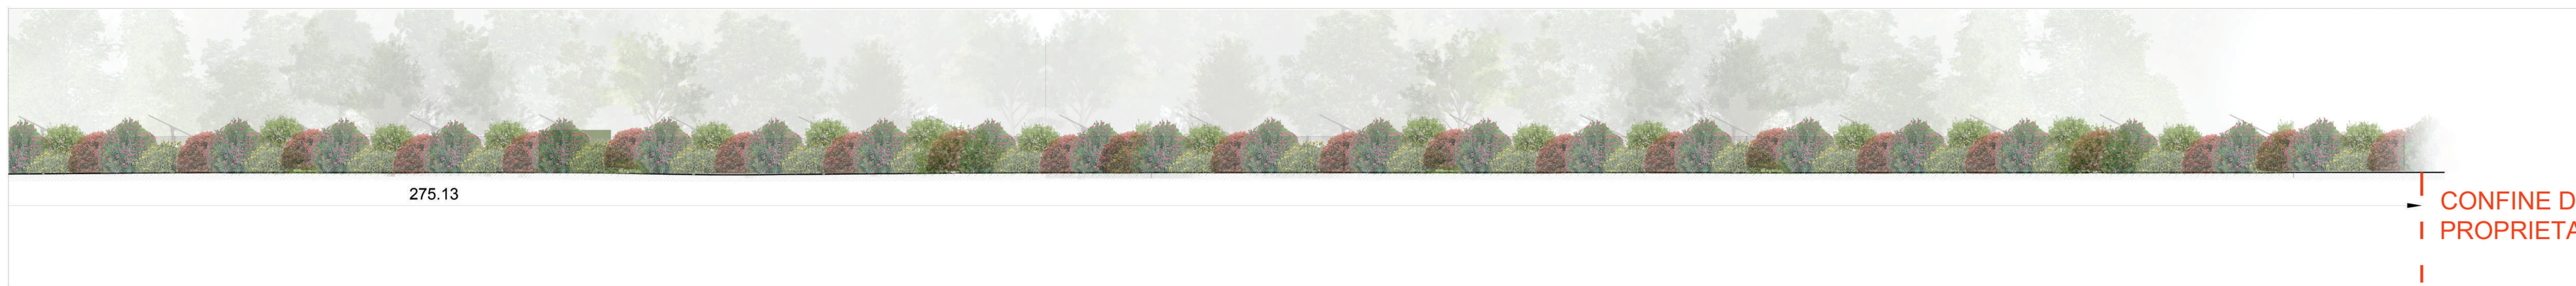

PROSPETTO B-B' TRATTO 1 scala 1:200



PROSPETTO B-B' TRATTO 2 scala 1:200

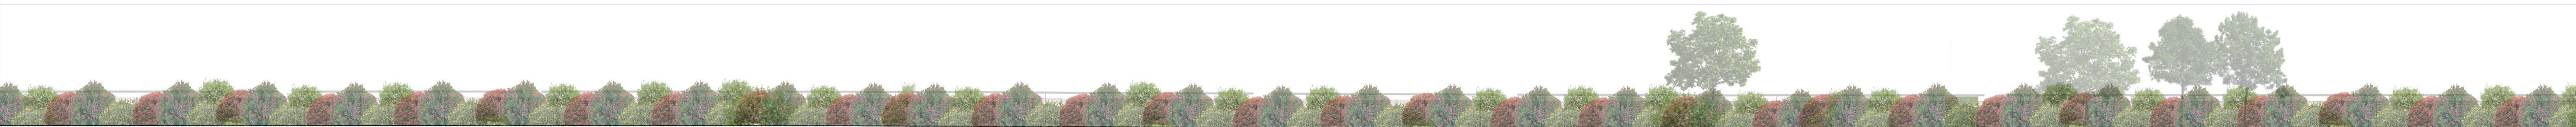

PROSPETTO B-B' TRATTO 3 scala 1:200




PARTICOLARE CABINA scala 1:50



PARTICOLARE CANCELLO scala 1:50



KEY PLAN

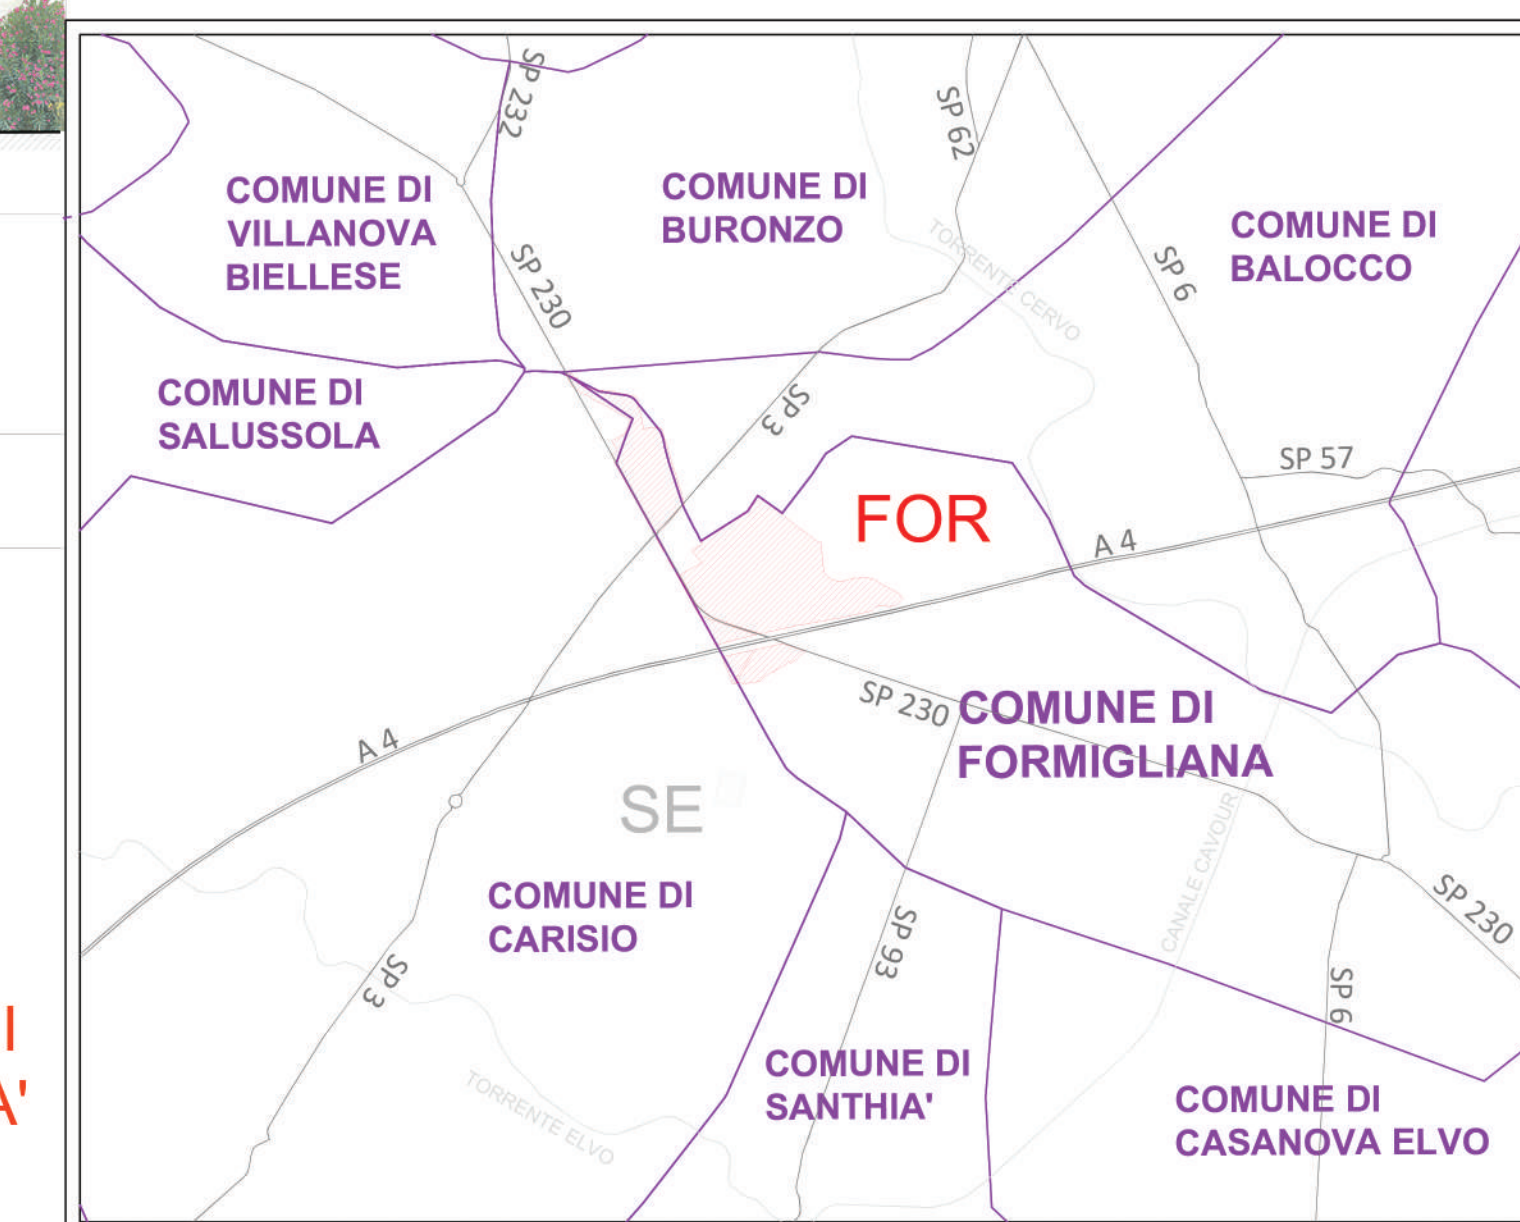

REGIONE PIEMONTE

Provincia di Vercelli
Comune di Formigliana

PARCO FOTOVOLTAICO DELLA BENNA
Valutazione di Impatto Ambientale
ai sensi
del d.lgs 152/2006, art.23, Titolo III, parte seconda

COORDINAMENTO GENERALE



PROGETTISTA



Arch. Luca Menci
mail: lucamenci@studioenci.com

PROPONENTE



MYT DEVELOPMENTS INITIATIVES
mail: mytdevelopment@icqpa.it
P.IVA: 12146120964

OGGETTO

3. Descrizione dell'opera

TITOLO

3.6 Prospetti di progetto - pag. 1

CODICE ELABORATO

FOR_3.6_DO_0

DATA

Luglio 2023

SCALA

1:10000

FORMATO

A0+1

REDATTO DA

Kariman Diab

APPROVATO DA

Luca Menci


TIMBRI E FIRME



LEGENDA
 CONFINE DI PROPRIETA' TRACKER MITIGAZIONE COMPENSAZIONI


PROSPETTO A-A' TRATTO 1 scala 1:200

KEY PLAN

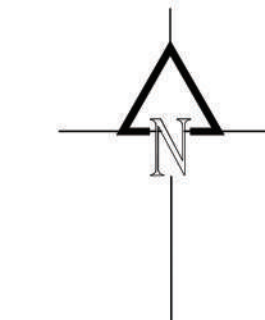

CONFINE DI PROPRIETA'

PROSPETTO A-A' TRATTO 2 scala 1:200

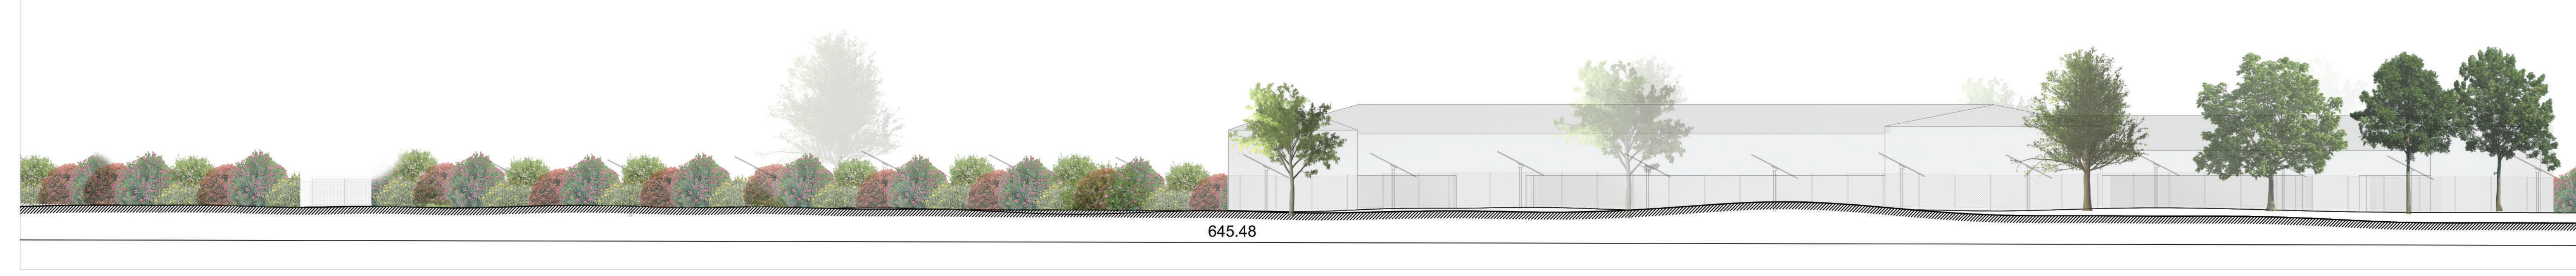

645.48

PROSPETTO A-A' TRATTO 3 scala 1:200




CONFINE DI PROPRIETA'

PROSPETTO B-B' TRATTO 1 scala 1:200



CONFINE DI PROPRIETA'

PROSPETTO B-B' TRATTO 2 scala 1:200

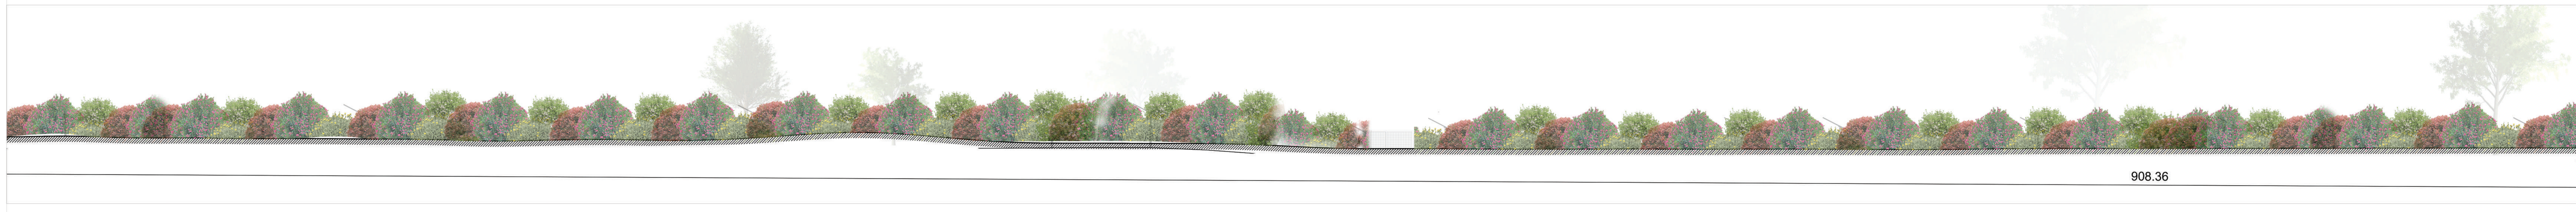


908.36


PROSPETTO B-B' TRATTO 3 scala 1:200



PROSPETTO B-B' TRATTO 4 scala 1:200

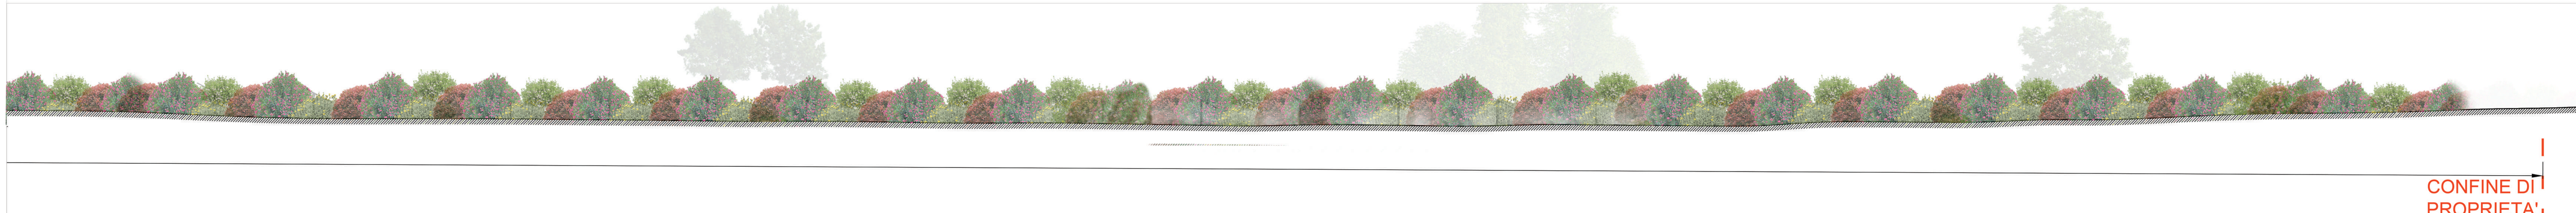

CONFINE DI PROPRIETA'

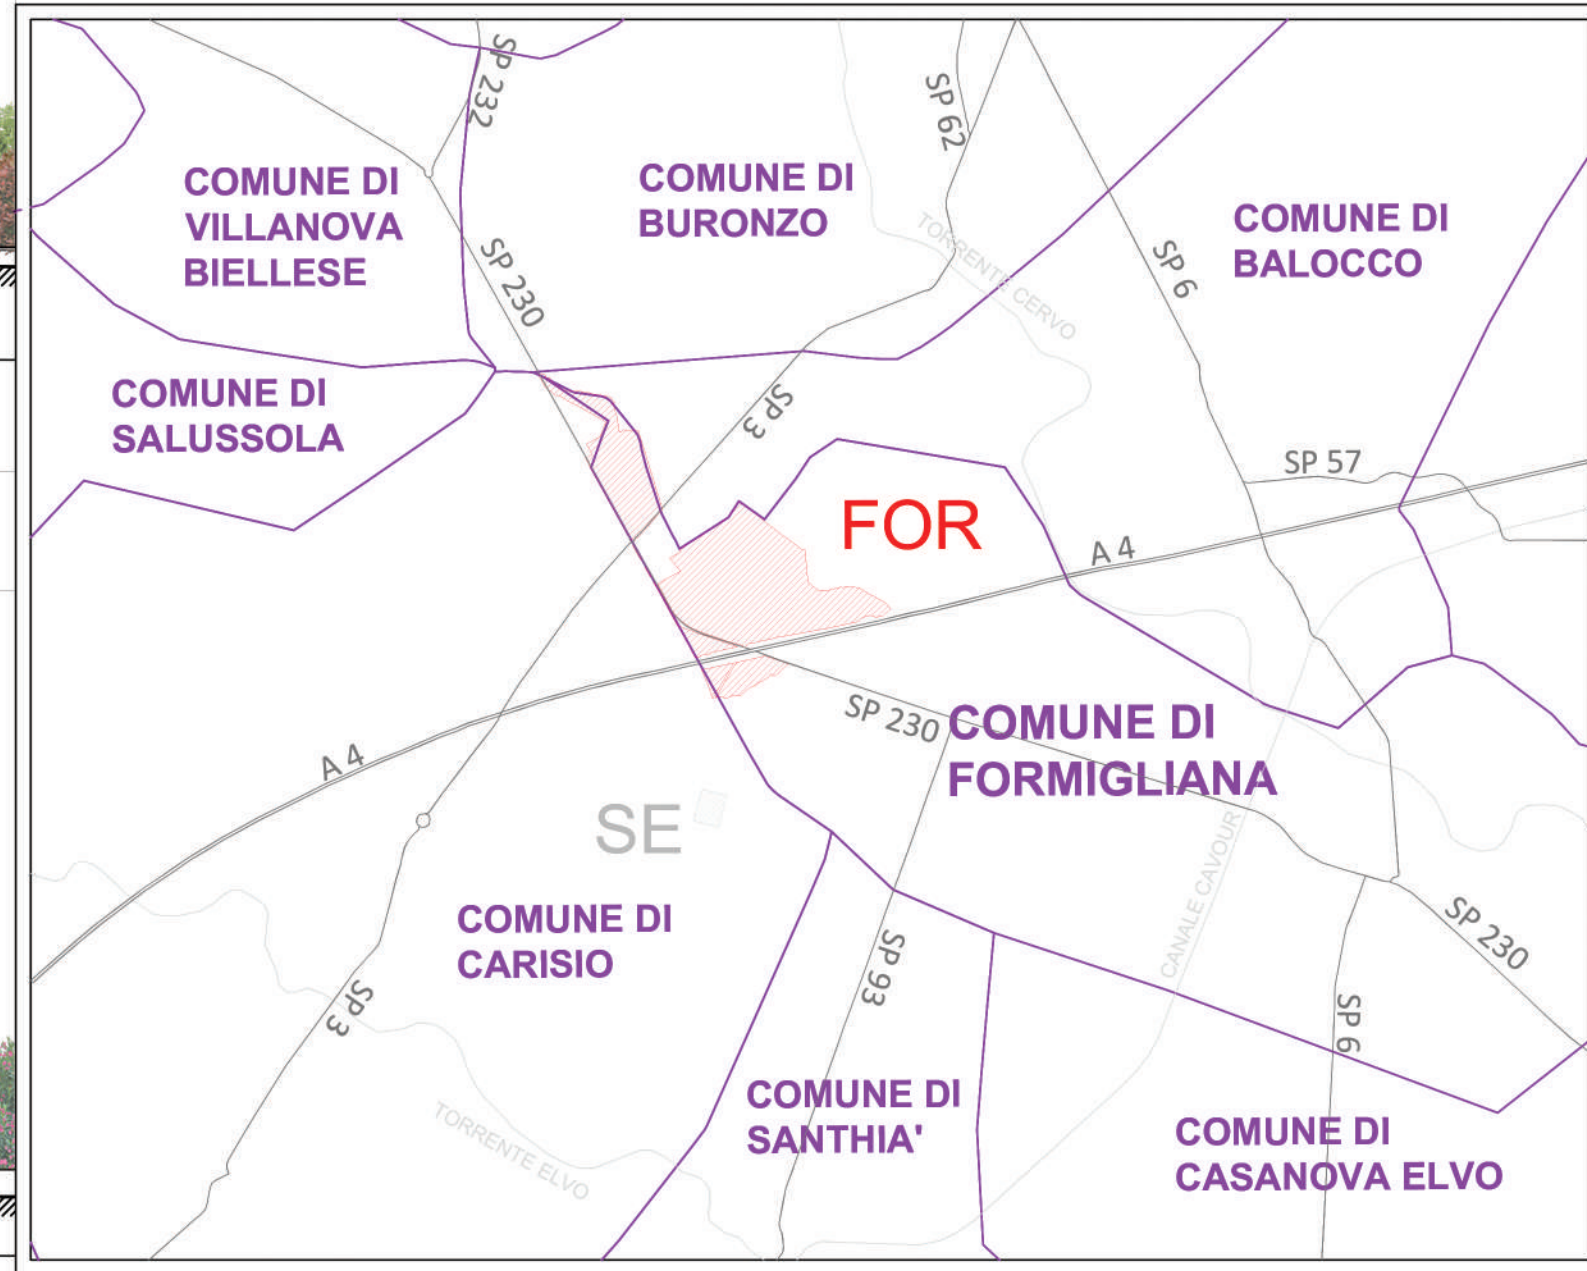

REGIONE PIEMONTE
 Provincia di Vercelli
 Comune di Formigliana

PARCO FOTOVOLTAICO DELLA BENNA
 Valutazione di Impatto Ambientale
 ai sensi
 del d.lgs 152/2006, art.23, Titolo III, parte seconda



PROGETTISTA
 Arch. Luca Menci
 mail: lucamenci@studiomenci.com

PROPONENTE
 MYT DEVELOPMENTS INITIATIVES
 mail: mytdevelopments@egmail.it
 P.IVA: 12146120954

OGGETTO
3. Descrizione dell'opera

TITOLO
3.6 Prospetti di progetto - pag. 2

CODICE ELABORATO
 FOR_3_6_D0_0

DATA Luglio 2023	SCALA 1:10000	FORMATO A0+1
REDATTO DA Kariman Diab	APPROVATO DA Luca Menci	

TIMBRI E FIRME

