


PALI PER ILLUMINAZIONE e VIDEO-SORVEGLIANZA
 Numero di pali: 187
 Caratteristiche dei pali: singolo conico dritto (NORMA EN 40/5)
 diametro alla base 100 mm
 diametro in sommità 60 mm
 interramento 500 mm
 altezza fuori terra 300 mm
 spessore 3 mm
 diametro foro nel pozzetto 200x500 mm
 altezza asola ingresso cavi 350 mm
 altezza asola morsetteria 1500 mm



Caratteristiche delle lampade: LED a bassa intensità

L'impianto di illuminazione e video-sorveglianza sarà realizzato utilizzando un unico palo di sostegno. I pali saranno posizionati mediante basamenti prefabbricati dotati di pozzetto passa cavi, posti a interasse massimo 45 m.
 I pali saranno posizionati lato strada perimetrale, in prossimità della recinzione esterna. I corpi illuminanti saranno rivolti verso il basso, le strutture saranno snelle e puntuali e di altezza non superiore a 3,0 m e saranno conformi alle vigenti Normative.
 Per limitare l'inquinamento luminoso, l'impianto di illuminazione si accenderà solo in caso di intrusione (rilevata dall'impianto di allarme).

PARTICOLARE PALO ILLUMINAZIONE E VIDEOSORVEGLIANZA - Scala 1:20

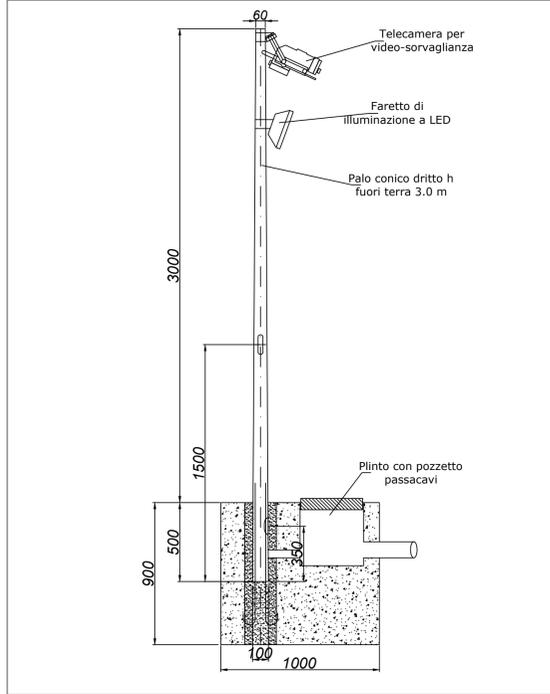

PARTICOLARE ILLUMINAZIONE - Scala 1:200

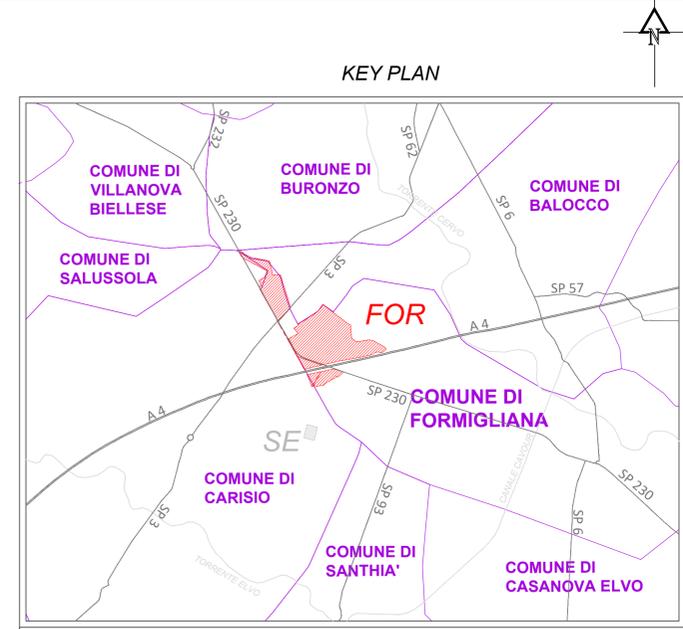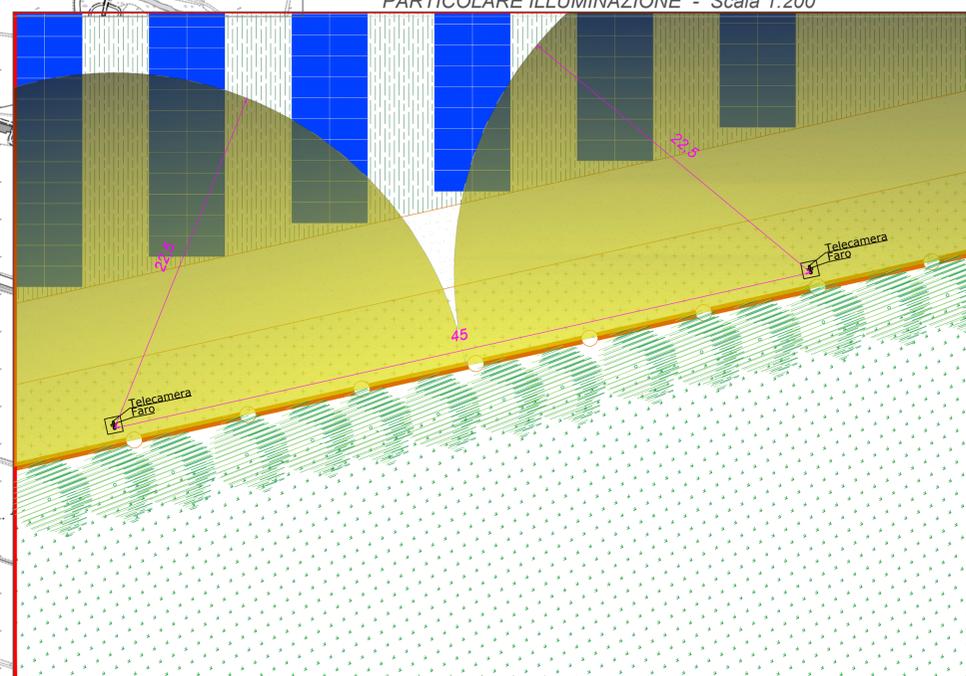

LEGENDA

	Area di proprietà		Tracciato cavidotti per illuminazione e videosorveglianza
	Recinzione e accessi		Pali con faretti e telecamera interasse 45 m.
	Viabilità interna		Tracker

REGIONE PIEMONTE
 Provincia di Vercelli
 Comune di Formigliana

PARCO FOTOVOLTAICO DELLA BENNA
 Valutazione di Impatto Ambientale
 di sensi
 del d.lgs 152/2006, art.23, Titolo III, parte seconda

COORDINAMENTO GENERALE

 Renewable Energy
 REN SOLAR ONE S.r.l.
 mail: info@rensolar.it
 P.IVA: 09807240967

PROGETTISTA

 Arch. Luca Menci
 mail: lucamenci@studiomenci.com

PROPONENTE

 MYT DEVELOPMENTS INITIATIVES
 mail: mytdevelopment@legalmail.it
 P.IVA: 12146120964

OGGETTO
3. Descrizione dell'opera

TITOLO
3.9 Planimetria e particolare illuminazione e telesorveglianza

CODICE ELABORATO
 FOR_3.9_DO_0

DATA Luglio 2023	SCALA 1:5000	FORMATO A1
REDATTO DA Kariman Diab	APPROVATO DA Luca Menci	

TIMBRI E FIRME