


Scavo su terreno agricolo - posa n°3 cavi MT

Scala 1:10

- 1 - Inerte prescritto
- 2 - Nastro Monitore
- 3 - Sabbia o Inerte prescritto
- 4 - Cavidotto in PVC per protezione linea interrata

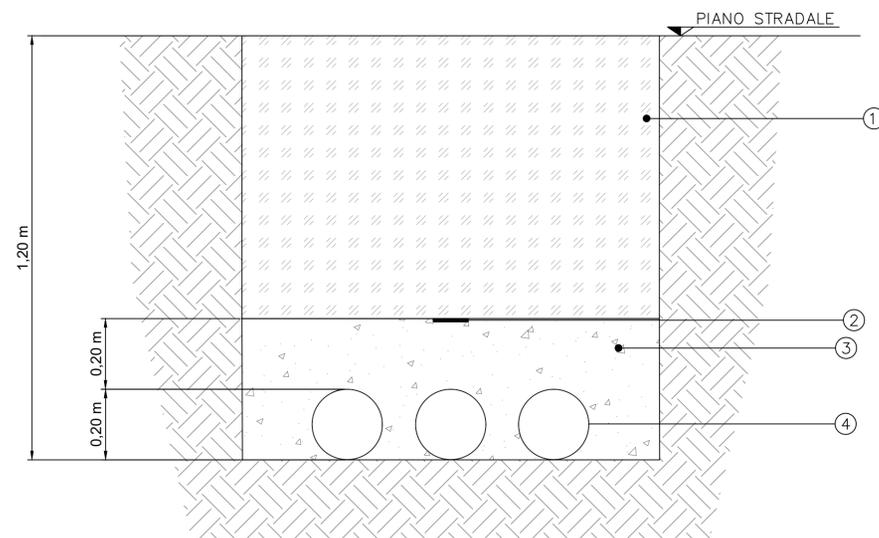


LEGENDA

- AREA IMPIANTO
- CABINA DI CONSEGNA
- LINEA MT INTERRATA DI CONNESSIONE

Scavo su strada asfaltata pubblica - posa n°3 cavi MT

Scala 1:10

- 1 - Manto d'usura
- 2 - Pavimentazione in conglomerato bituminoso (binder)
- 3 - Sottofondo
- 4 - Inerte Prescritto
- 5 - Nastro Monitore
- 6 - Sabbia o inerte prescritto
- 7 - Cavidotto in PVC per protezione linea interrata

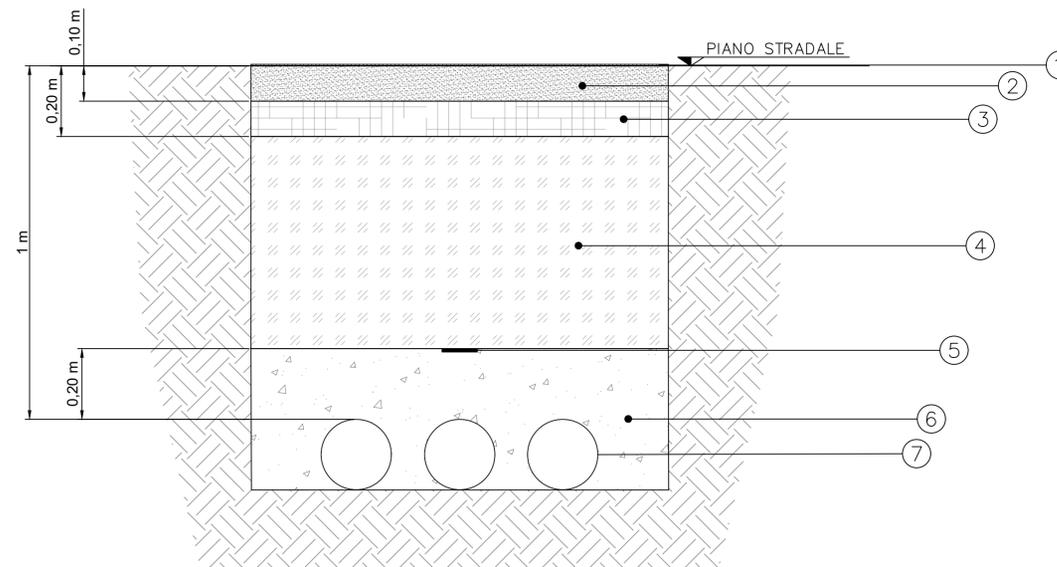



REGIONE TOSCANA
PROVINCIA DI GROSSETO
COMUNE DI ORBETELLO





FV02_ORBETELLO
PROGETTO DI UN IMPIANTO AGRIVOLTAICO AVANZATO
PN_{DC} 19,75 MW

UBICAZIONE IMPIANTO: Location: Strada vicinale del Guinzone, snc 58015 Orbetello, Grosseto Foglio 31/32 Particelle 205, 300, 628/139, 148, 149, 150, 340, 341, 358		ITER AUTORIZZATIVO: Authorization process: Via - Valutazione di Impatto Ambientale ai sensi del D.Lgs. n.152/2006 art. 23 P.A.S. - Procedura Abilitativa Semplificata ai sensi dell'art. 6 comm. 9bis - D.Lgs. n.28 del 03-03-2011					
CODICE IDENTIFICATIVO ELABORATO Job Identity Code:	CODICE COMMESSA Job Code	TIPO PROG. Design type	TIPO ELAB. Design type	ID ELAB. Design ID	CATEGORIA Class	LINGUA Language	REV. Revision
	FV02	PD	EG	25	AR	IT	01

CERTIFICAZIONI AZIENDALI:
Certification:
Organizzazione con sistema di gestione certificato da Apave Certification Italia in conformità alla norma ISO 9001

Cert. N. SC 20-4612



ISO 14001 / 2015 Cert. N. 711294

PROGETTAZIONE:
Design:
 STUDIO DI FATTIBILITA' DEFINITIVA ESECUTIVA AS - BUILT
 ARCHITETTONICA EDILE ELETTRICA MECCANICA

Titolo Elaborato:
Design Title:

DETTAGLIO SCAVI E RINTERRI
Scala 1:10

REV. 2						
REV. 1	26/09/2023			I.PELLEGRINO	S. CIOTTA	A. COSTANTINI
REV. 0	14/07/2023	EMISSIONE		D. PROIETTI	S. CIOTTA	A. COSTANTINI
REV.	DATA	DESCRIZIONE		DISEGNATO	CONTROLLATO	APPROVATO
Rev.	Date	Description		Drawn by	Checked by	Approved by

COMMITTENTE:
Customer:

ERMES S.p.A.

Piazza Albania 10, 00153 Roma, Italia
Tel: +39 06 94838941
www.ermesgroup.it
info@ermesgroup.it
ermes@pac.ermesgroup.it
C.F. 12730811002
P. IVA 12730811002

PROGETTISTA:
Designer:



ERMES
SOLAR SOLUTION

Piazza Albania 10, 00153 Roma, Italia
Tel: +39 06 94838941
www.ermesgroup.it
info@ermesgroup.it
ermes@pac.ermesgroup.it
C.F. 12730811002
P. IVA 12730811002

AI TERMINI DI LEGGE E' RIGOROSAMENTE VIETATO RIPRODURRE E/O COMUNICARE A TERZI IL CONTENUTO DEL PRESENTE DISEGNO
TO THE TERMS OF LAW IS RIGOROUSLY PROHIBITED TO REPRODUCE AND/OR TO COMMUNICATE TO THIRD PARTY THE CONTENT OF THE PRESENT DESIGN