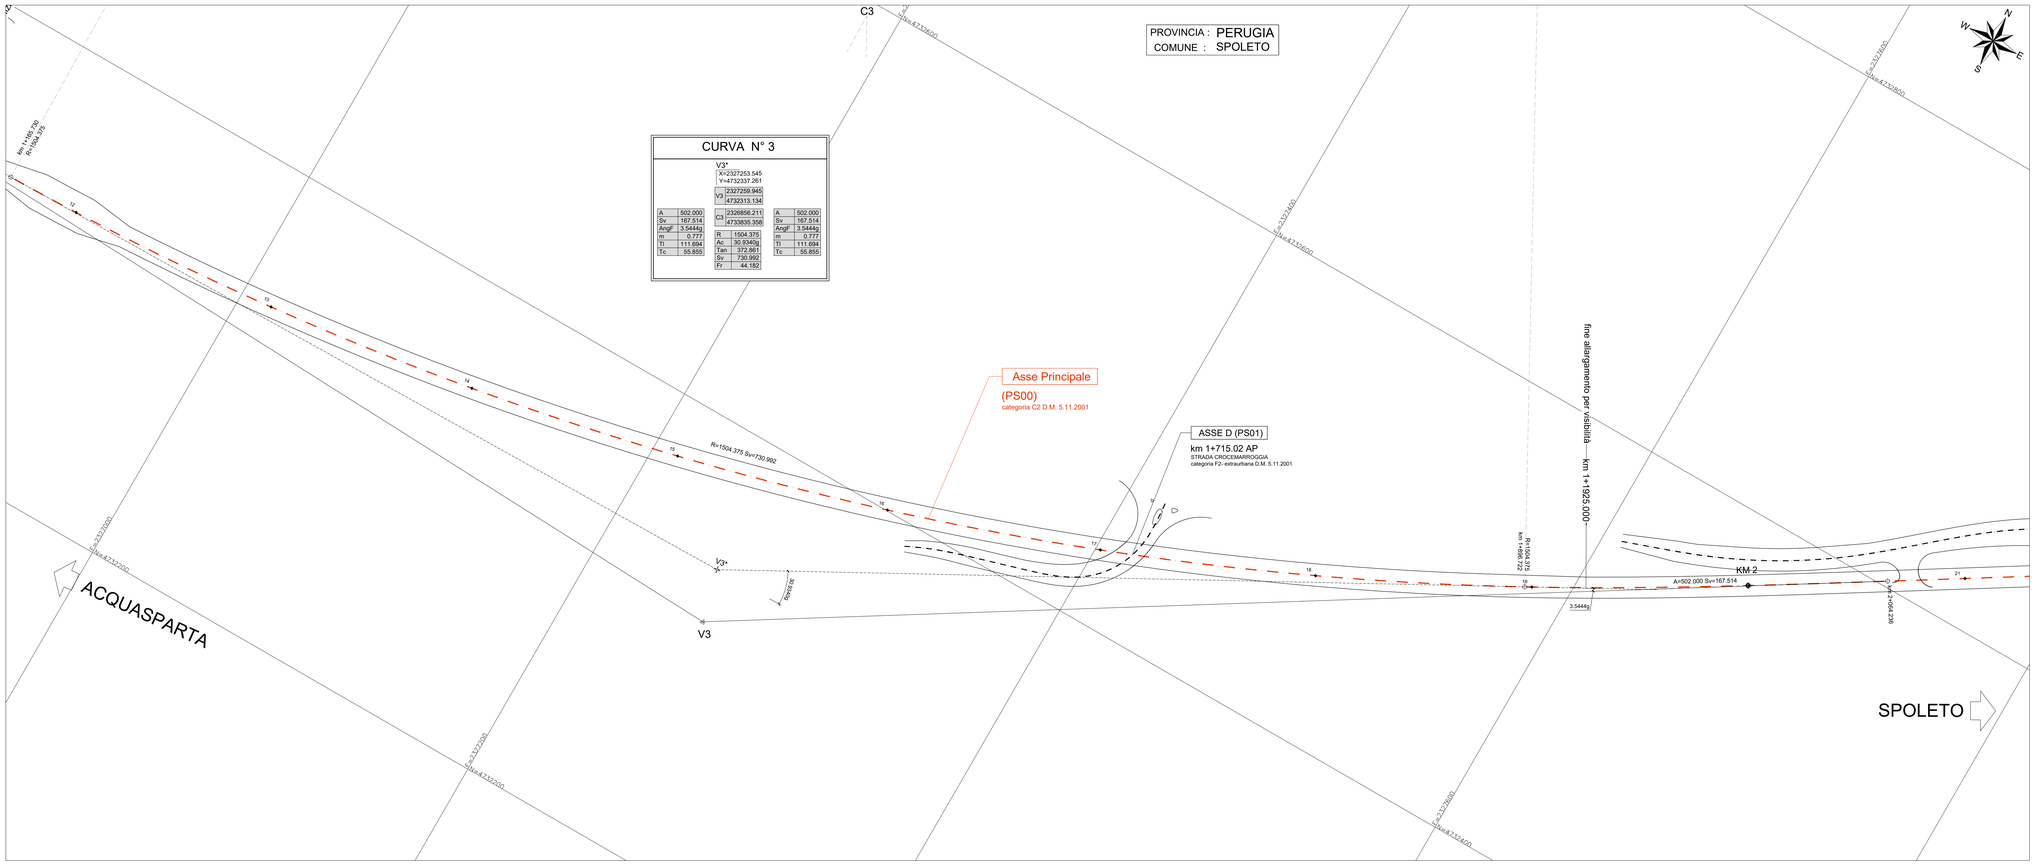

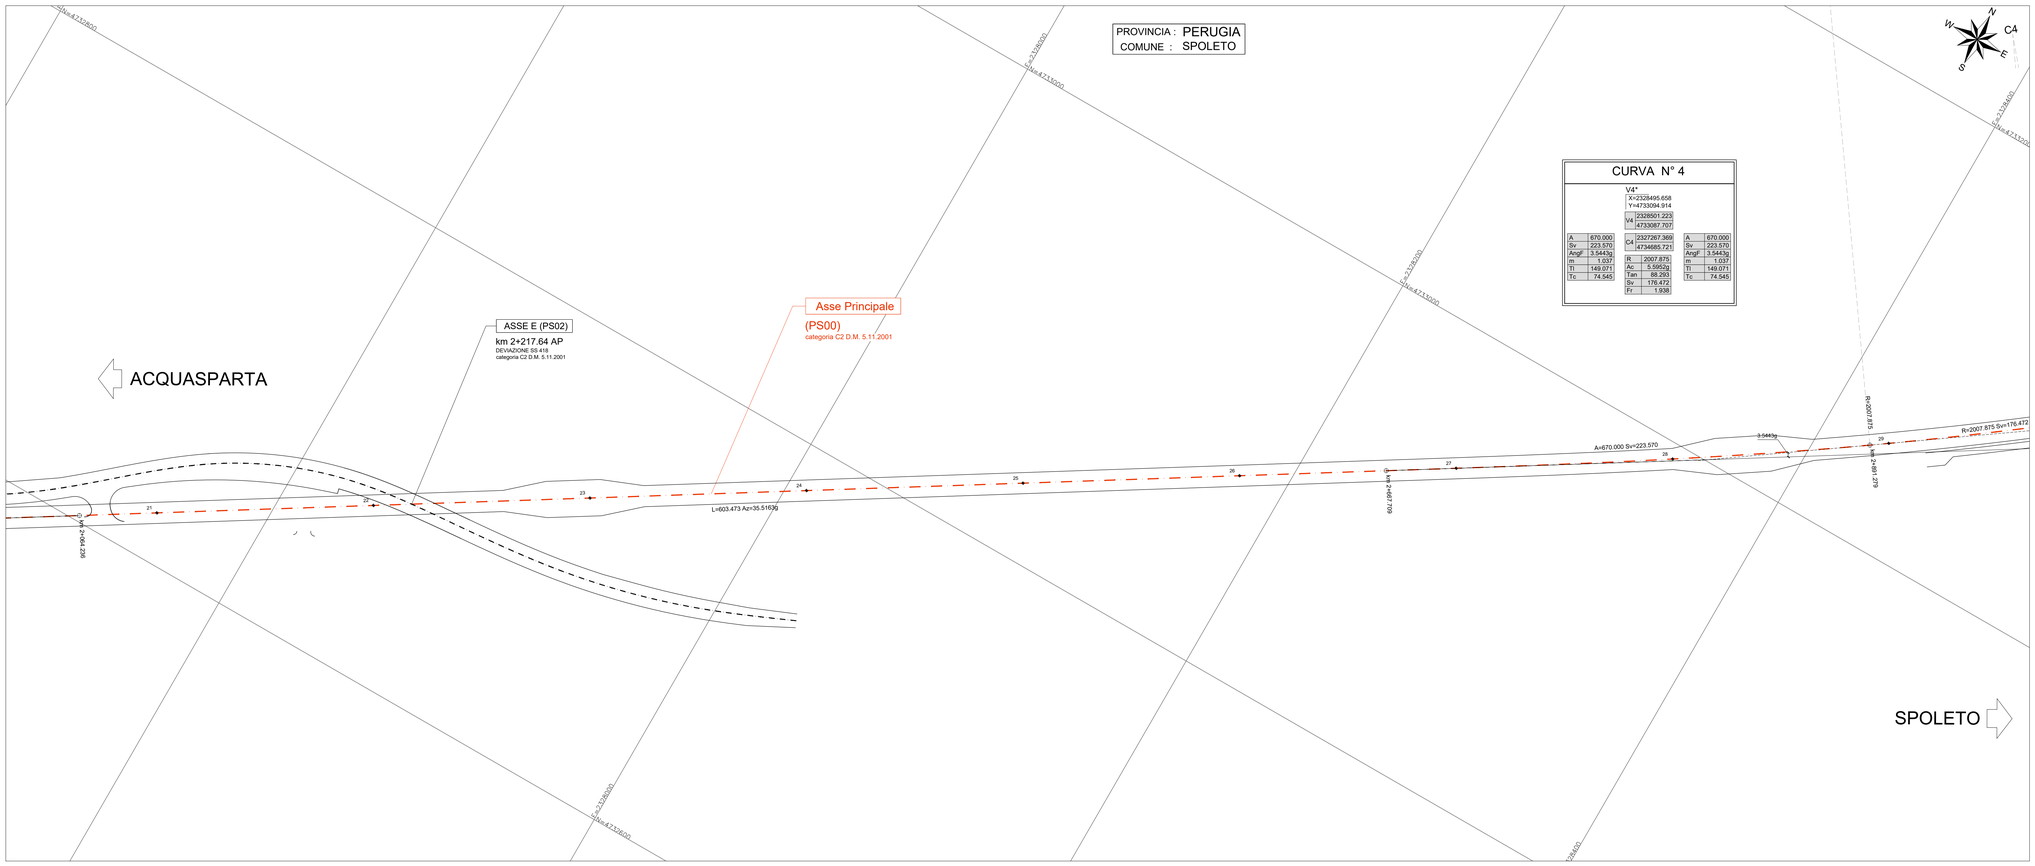

QUADRO D'UNIONE

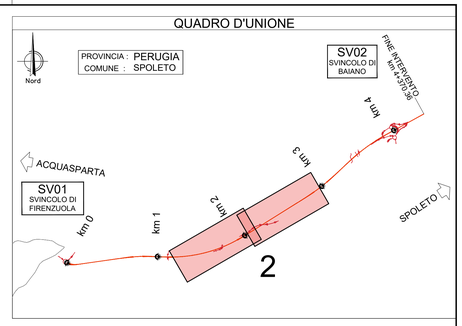

ASSE PRINCIPALE (PS00)

categoria C2 - extraurbana D.M. 5.11.2001

corsia 3.50 m
banchina 1.375 m
Bitumato 9.75m

LEGENDA TABELLE VERTICI PLANIMETRICI

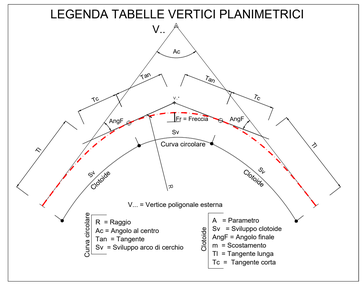

anas
GRUPPO FS ITALIANE

Direzione Tecnica

S.S 685 "DELLE TRE VALLI UMBRE"

TRATTO SPOLETO - ACQUASPARTA
1° stralcio: Madonna di Baiano-Firenzuola

PROGETTO ESECUTIVO

COD. PG143

PROGETTAZIONE: ATI SINTAGMA - GDG - ICARIA

IL RESPONSABILE DELL'INTEGRAZIONE DELLE PRESTAZIONI SPECIALISTICHE:
Dott. Ing. Nando Granieri
Ordine degli Ingegneri della Prov. di Perugia n° A351

IL PROGETTISTA:
Dott. Ing. Federico Durastanti
Ordine degli Ingegneri della Prov. di Terni n°Terni n°A844

IL GEOLOGO:
Dott. Geol. Giorgio Cerquiglini
Ordine dei Geologi della Regione Umbria n°108

IL COORDINATORE PER LA SICUREZZA IN FASE DI PROGETTAZIONE:
Dott. Ing. Filippo Pambianco
Ordine degli Ingegneri della Prov. di Perugia n° A1373

Il Responsabile di Progetto
Arch. Pianificatore Marco Colazza

Il Responsabile del Procedimento
Dott. Ing.
Alessandro Micheli

IL GRUPPO DI PROGETTAZIONE:
MANDATARIA:
Sintagma
GEOTECHNICAL DESIGN GROUP
ICARIA società di ingegneria

MANDANTI:

Dott. Ing. N.Granieri
Dott.Arch. N.Kamenicky
Dott.Ing. V.Truffini
Dott.Arch. A.Bracchini
Dott.Ing. F.Durastanti
Dott. Ing. E.Bartolocci
Dott. Ing. F.Durastanti
Geom. S.Scopetta
Dott.Ing. L.Strenna
Dott.Ing. E.Sellan
Dott.Ing. L.Direlli
Dott.Ing. L.Rossi
Dott.Ing. F.Pambianco
Dott. Agr. F.Berti Nulli

Dott. Ing. D.Carlaccini
Dott. Ing. S.Sacconi
Dott. Ing. C.Consorti
Dott. Ing. E.Loffredo
Dott. Ing. C.Chiarchiea

Dott. Ing. V.Rinfacciati
Dott. Ing. F.Macchioni
Geom. C.Vlachini
Dott. Ing. V.Piunno
Dott. Ing. G.Pulli
Geom. C.Sugaroni

ORDINE DEGLI INGEGNERI DELLA PROVINCIA DI PERUGIA
Sezione A
Settore A
DOTTORE INGEGNERE
NANDO GRANIERI
SETTORE CIVILE E AMBIENTALE
SETTORE INDUSTRIALE
SETTORE DELL'INFORMAZIONE

ORDINE degli INGEGNERI
INGEGNERE
Federico DURASTANTI
Iscritto all'albo degli Ingegneri
A 844
Provincia di TERNI

PROTOCOLLO | DATA

05.PROGETTO STRADALE
05.02 ASSE PRINCIPALE

Planimetria di tracciamento - Tav. 2/3

CODICE PROGETTO				NOME FILE	REVISIONE	SCALA:
PROGETTO	LIV. PROG.	ANNO		P00PS00TRAPT02B		
DTPG143	E	23	CODICE ELAB.	P00PS00TRAPT02	B	1:1.000

REV.	DESCRIZIONE	DATA	REDATTO	VERIFICATO	APPROVATO
B	Rev. A seguito istr. ANAS	Set 2023	M.De Tursi	F.Durastanti	N.Granieri
A	Emissione	Ago 2023	M.De Tursi	F.Durastanti	N.Granieri