



VISTA LATO CORTO
SCALA 1:50

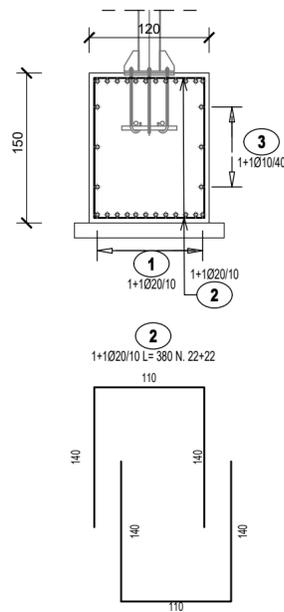

VISTA LATO LUNGO
SCALA 1:50

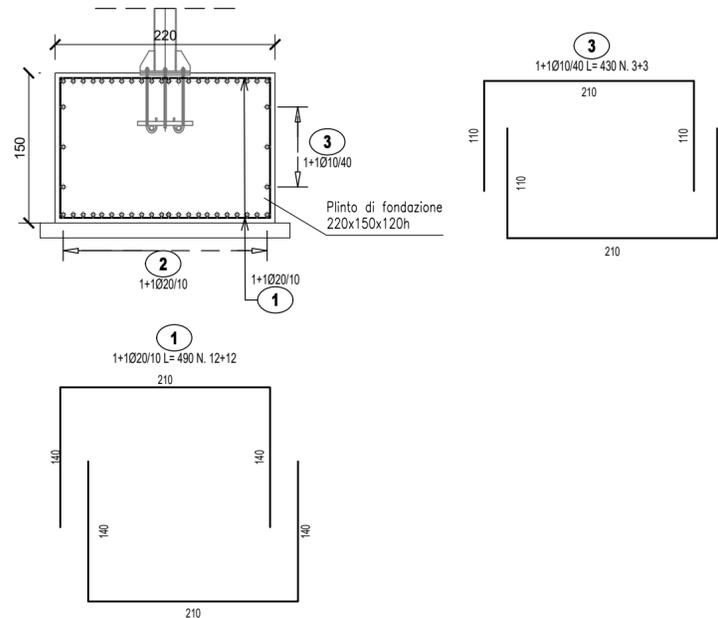

DISTINTA ARMATURA - PLINTO							
Pos.	N° parti uguali	N°	N° tot	φ (mm)	L _{barra} (m)	L _{TOT} (m)	Peso (kg)
1	2	12	24	20	4,90	117,60	290,00
2	2	22	44	20	3,80	167,20	412,32
3	2	3	6	10	4,30	25,80	15,92
TOTALE							718,24



Direzione Tecnica

S.S 685 "DELLE TRE VALLI UMBRE"
TRATTO SPOLETO - ACQUASPARTA
1° stralcio: Madonna di Baiano-Firenzuola

PROGETTO ESECUTIVO

COD. PG143

PROGETTAZIONE: ATI SINTAGMA - GDG - ICARIA

IL RESPONSABILE DELL'INTEGRAZIONE DELLE PRESTAZIONI SPECIALISTICHE:
Dott. Ing. Nando Granieri
Ordine degli Ingegneri della Prov. di Perugia n° A351

IL GRUPPO DI PROGETTAZIONE:
MANDATARIA: MANDANTI:
 sintagma GEOTECHNICAL DESIGN GROUP ICARIA società di ingegneria

IL PROGETTISTA:
Dott. Arch. Federico Durastanti
Ordine degli Ingegneri della Prov. di Terni n° Terni n°A844

Dott. Ing. N. Granieri
Dott. Arch. N. Kamenicky
Dott. Ing. V. Truffini
Dott. Arch. A. Bracchini
Dott. Ing. F. Durastanti
Dott. Ing. E. Bartolucci
Dott. Geol. G. Cerquiglini
Geom. S. Scopetta
Dott. Ing. L. Sibenna
Dott. Ing. E. Sellari
Dott. Ing. L. Dinelli
Dott. Ing. L. Nani
Dott. Ing. F. Pambianco
Dott. Agr. F. Berti Nulli

IL GEOLOGO:
Dott. Geol. Giorgio Cerquiglini
Ordine dei Geologi della Regione Umbria n°108

IL COORDINATORE PER LA SICUREZZA IN FASE DI PROGETTAZIONE:
Dott. Ing. Filippo Pambianco
Ordine degli Ingegneri della Prov. di Perugia n° A1373

Il Responsabile di Progetto
Arch. Pianificatore Marco Colazza

Il Responsabile del Procedimento
Dott. Ing. Alessandro Micheli



PROTOCOLLO DATA

07.SEGNALETICA
07.01 SEGNALETICA E BARRIERE DI SICUREZZA

Fondazione e struttura portale a bandiera: armature

CODICE PROGETTO			NOME FILE			REVISIONE	SCALA:
PROGETTO	LIV. PROG.	ANNO	POOPS01TRAAR01A				
DTPG143	E	23	P00PS01TRAAR01			A	1:50
REV.	DESCRIZIONE	DATA	REDATTO	VERIFICATO	APPROVATO		
A	Emissione	Ago 2023	F.Macchioni	V.Rotisciani	N.Granieri		