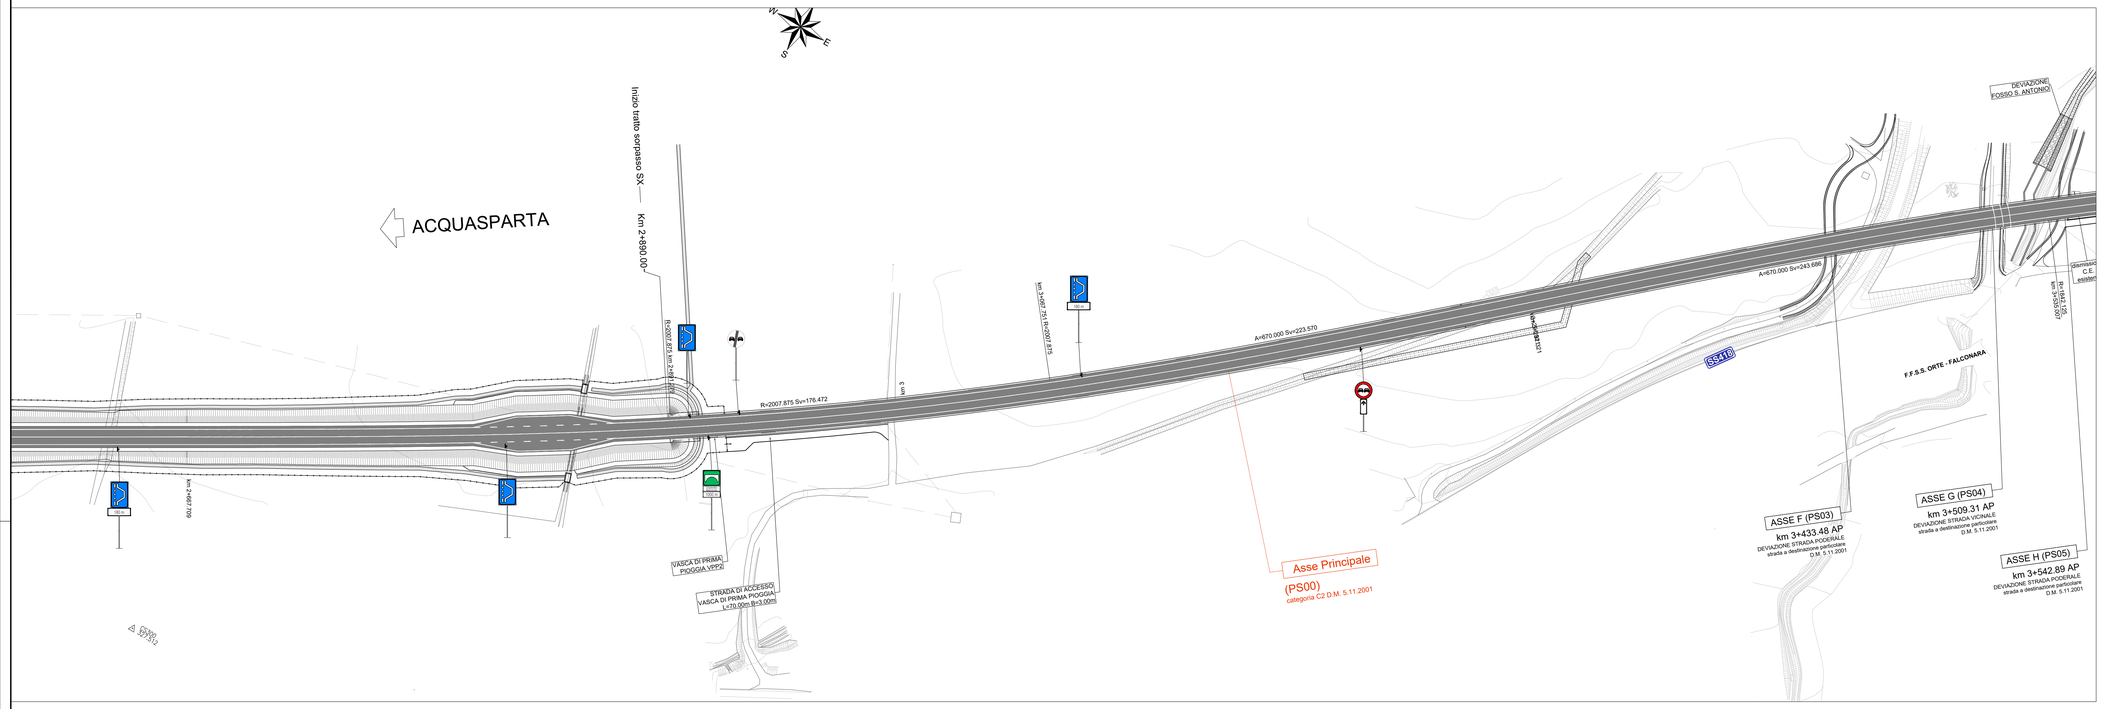

PRECEDENZA

- Fig. II 37 Art. 107
- Fig. II 36 Art. 106
- Fig. II 47 Art. 116

OBBLIGO

- Fig. II 80/c Art. 122
- Fig. II 82/b Art. 122
- Fig. II 80/a Art. 122
- Fig. II 83 Art. 122
- Fig. II 84 Art. 122

UTILI PER LA GUIDA

- Fig. II 316 Art. 135
- Fig. II 317 Art. 135
- Fig. II 328 Art. 135

PERICOLO

Art. 112 Fig. II 43/b — Art. 112 Fig. II 43/c — Art. 112 Fig. II 43/d

Art. 86 Fig. II 4 — Art. 103 Fig. II 35 — Art. 96 Fig. II 27

Art. 85 Fig. II 7

PANNELLI INTEGRATIVI

- Fig. II 5 Art. 83
- Fig. II 1 Art. 83
- Fig. II 2 Art. 83

DIVIETO

- Fig. II 50 Art. 116
- Fig. II 48 Art. 116
- Fig. II 49 Art. 116
- Fig. II 72 Art. 119

COMPLEMENTARI

- Fig. II 472 Art. 177
- Fig. II 468 Art. 174
- Fig. II 464 Art. 174

DIREZIONE

Fig. II 249 Art. 128

DISPOSITIVI DI SICUREZZA

Attenuatori d'urto frontali (cl. 50)con delineatore d'ostacolo

Nota: Gli attenuatori dovranno essere testati secondo la norma EN 1317-3.

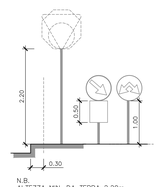

N.B.
ALTEZZA MIN. DA TERRA 2.20m
DISTANZA CIGLIO STRADA 0.30m
ART. 81

Fig. II 234 Art. 127

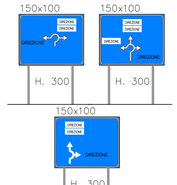

Fig. II 234 Art. 127

SEGNALETICA ORIZZONTALE

La segnaletica orizzontale, a norma EN 1436 /98, dovrà essere realizzata mediante vernici rifrangenti ed applicate con macchine tracciatrici, su superfici asciutte, ben pulite.
La larghezza minima delle strisce longitudinali , escluse quelle di margine, dovrà essere di 12 cm.

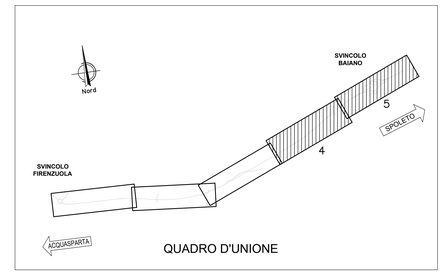

QUADRO D'UNIONE

anas
GRUPPO FS ITALIANE

Direzione Tecnica

S.S 685 "DELLE TRE VALLI UMBRE"

TRATTO SPOLETO - ACQUASPARTA

1° stralcio: Madonna di Baiano-Firenzuola

PROGETTO ESECUTIVO

COD. PG143

PROGETTAZIONE: ATI SINTAGMA - GDG - ICARIA

IL RESPONSABILE DELL'INTEGRAZIONE DELLE PRESTAZIONI SPECIALISTICHE:
Dott. Ing. Nando Granieri
Ordine degli Ingegneri della Prov. di Perugia n° A351

IL PROGETTISTA:
Dott. Ing.
Ordine degli Ingegneri della Prov. di Terni n°

IL GEOLOGO:
Dott. Geol. Giorgio Cerquiglini
Ordine dei Geologi della Regione Umbria n°108

IL COORDINATORE PER LA SICUREZZA IN FASE DI PROGETTAZIONE:
Dott. Ing. Filippo Pambianco
Ordine degli Ingegneri della Prov. di Perugia n° A1373

Il Responsabile di Progetto
Arch. Pianificatore Marco Colazza

Il Responsabile del Procedimento
Dott. Ing.
Alessandro Micheli

IL GRUPPO DI PROGETTAZIONE:
MANDATARIA: Sintagma
MANDANTI: GEOTECHNICAL DESIGN GROUP, ICARIA

Dott. Ing. N.Granieri, Dott.Arch. N.Kamenicky, Dott. Ing. V. Truffini, Dott. Ing. F. Martone, Dott. Arch. P. Durastanti, Dott. Ing. E.Bartolucci, Dott.Geol. G.Cerquiglini, Geom. S.Scopetta, Dott. Ing. L.Stivanna, Dott. Ing. L.Ferri, Dott. Ing. L.Dinelli, Dott. Ing. L.Nani, Dott. Ing. F.Pambianco, Dott. Agr. F.Berti Nulli

Dott. Ing. D.Carlaccini, Dott. Ing. S.Sacconi, Dott. Ing. C.Consorti, Dott. Ing. E.Loffredo, Dott. Ing. C.Chiavistrelli

Dott. Ing. V.Rotisciani, Dott. Ing. F.Macchioni, Dott. Ing. G.Pacini, Dott. Ing. G.Pulito, Dott. Ing. C.Sugaroni

ORDINE degli INGEGNERI della PROVINCIA di TERNI — Settore Civile e Ambientale — MAURO GRANIERI — 1.944

PROTOCOLLO	DATA

CODICE PROGETTO				NOME FILE	REVISIONE	SCALA:
PROGETTO	LIV. PROG.	ANNO		CODICE ELAB.		

REV.	DESCRIZIONE	DATA	REDATTO	VERIFICATO	APPROVATO