PLANIMETRIA SVINCOLO DI BAIANO

Scala 1:500

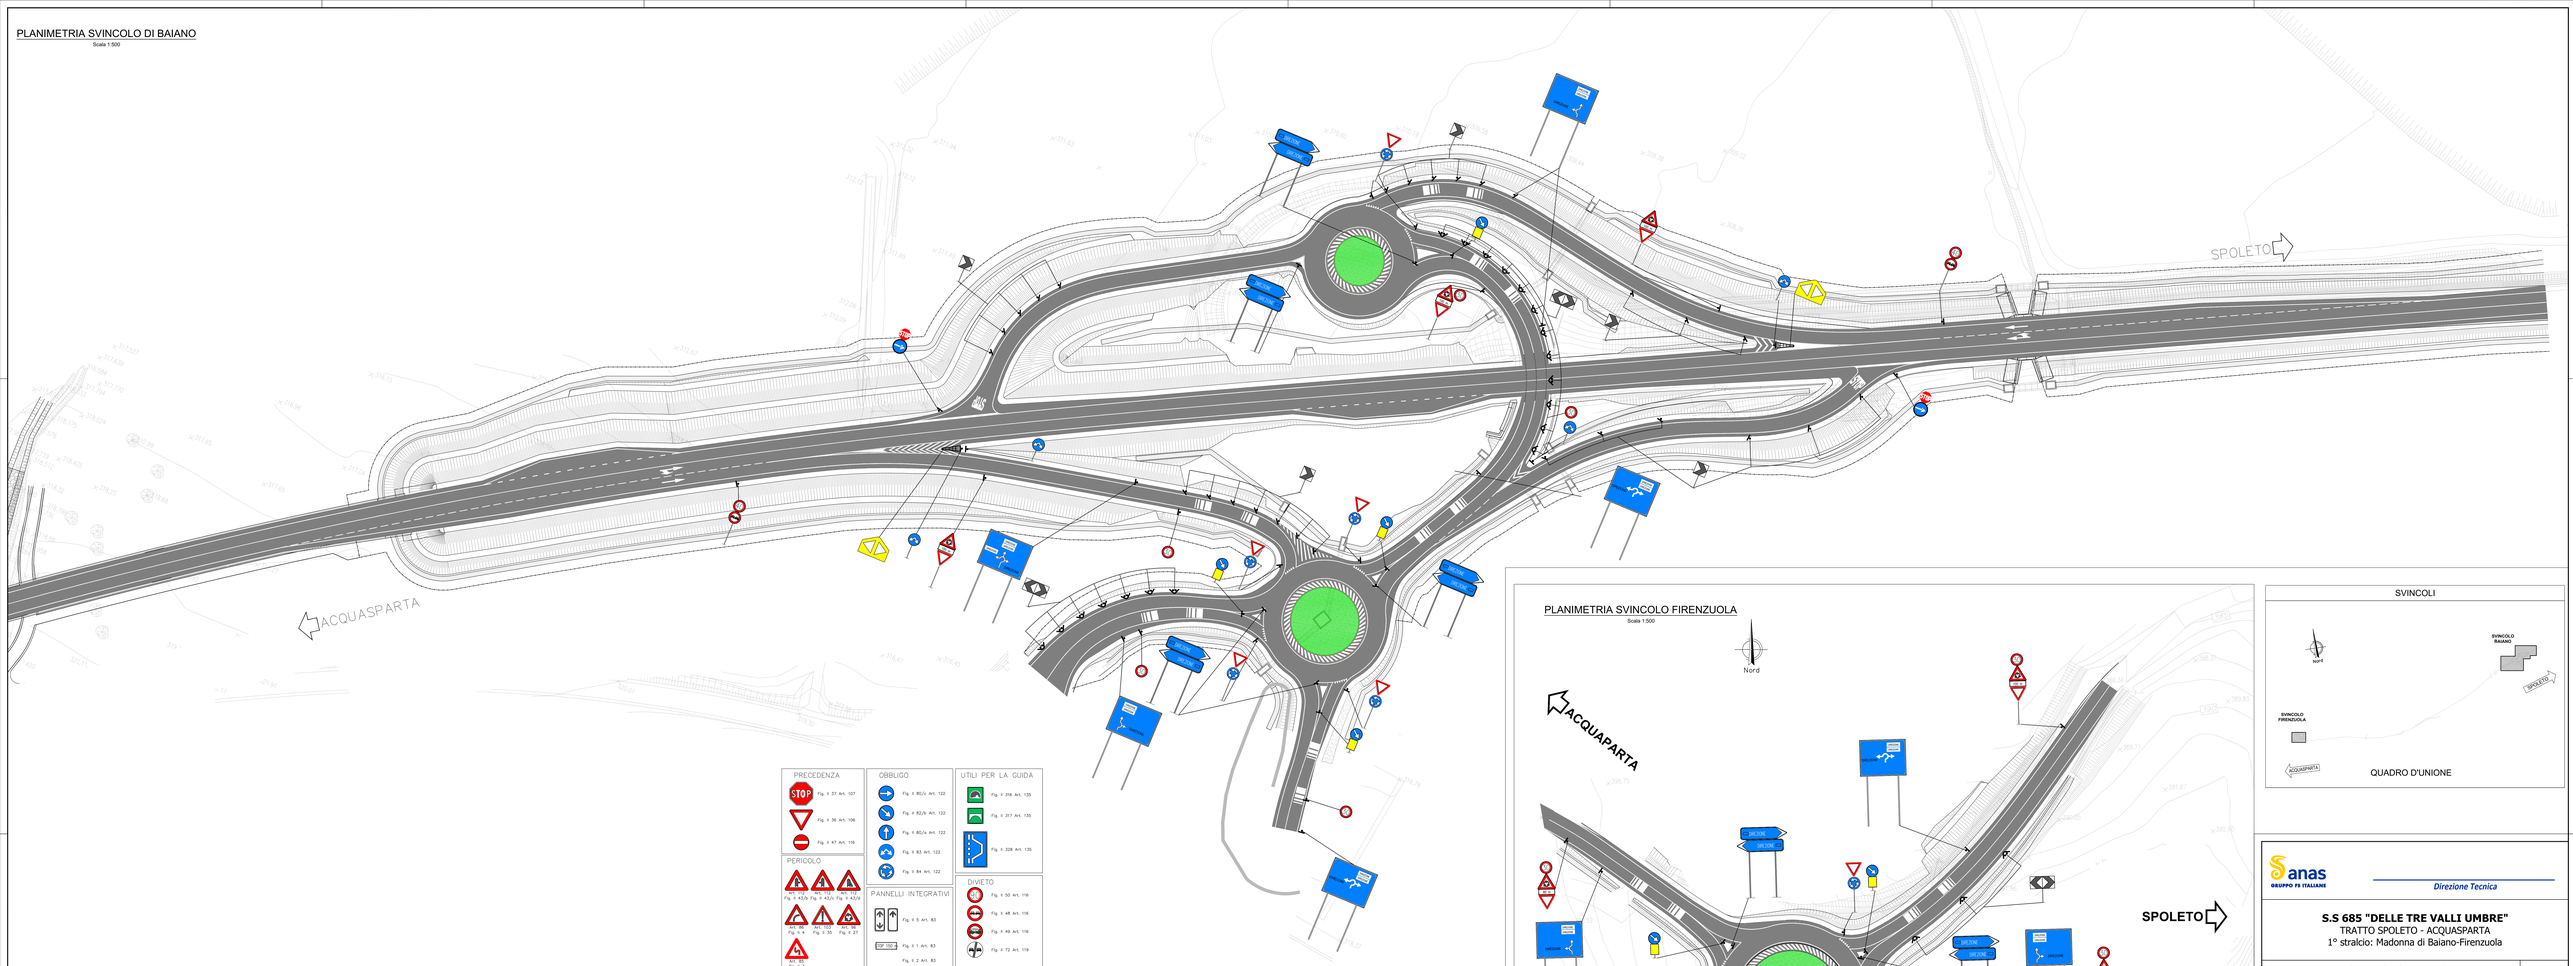

PRECEDENZA

- Fig. II 37 Art. 107
- Fig. II 36 Art. 106
- Fig. II 47 Art. 116

OBBLIGO

- Fig. II 80/c Art. 122
- Fig. II 82/b Art. 122
- Fig. II 80/a Art. 122
- Fig. II 83 Art. 122
- Fig. II 84 Art. 122

UTILI PER LA GUIDA

- Fig. II 316 Art. 135
- Fig. II 317 Art. 135
- Fig. II 328 Art. 135

PERICOLO

- Fig. II 43/A Art. 88
- Fig. II 43/b Art. 103
- Fig. II 43/d Art. 103
- Fig. II 4
- Fig. II 35
- Fig. II 27
- Fig. II 7

PANNELLI INTEGRATIVI

- Fig. II 5 Art. 83
- Fig. II 1 Art. 83
- Fig. II 2 Art. 83

DIVIETO

- Fig. II 50 Art. 116
- Fig. II 48 Art. 116
- Fig. II 49 Art. 116
- Fig. II 72 Art. 119

COMPLEMENTARI

- Fig. II 472 Art. 177
- Fig. II 468 Art. 174
- Fig. II 464 Art. 174

DIREZIONE

- Fig. II 249 Art. 128

DISPOSITIVI DI SICUREZZA

- Fig. II 234 Art. 127
- Attenuatori d'urto frontali (cl. 50)con delineatore d'ostacolo

Nota: Gli attenuatori dovranno essere testati secondo la norma EN 1317-3.

Fig. II 234 Art. 127

150x100 150x100 200x120

H. 300 H. 300 H. 300

150x100

H. 300

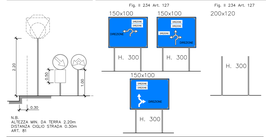

N.B.
ALTEZZA MIN. DA TERRA 2.00m
DISTANZA CIGLO STRADA 0.30m
ART. 81

SEGNALETICA ORIZZONTALE

La segnaletica orizzontale, a norma EN 1436:98, dovrà essere realizzata mediante vernici rifrangenti ed applicate con macchine traccialinee, su superfici asciutte, non polite.
La larghezza minima delle strisce longitudinali , escluse quelle di margine, dovrà essere di 12 cm.

PLANIMETRIA SVINCOLO FIRENZUOLA

Scala 1:500

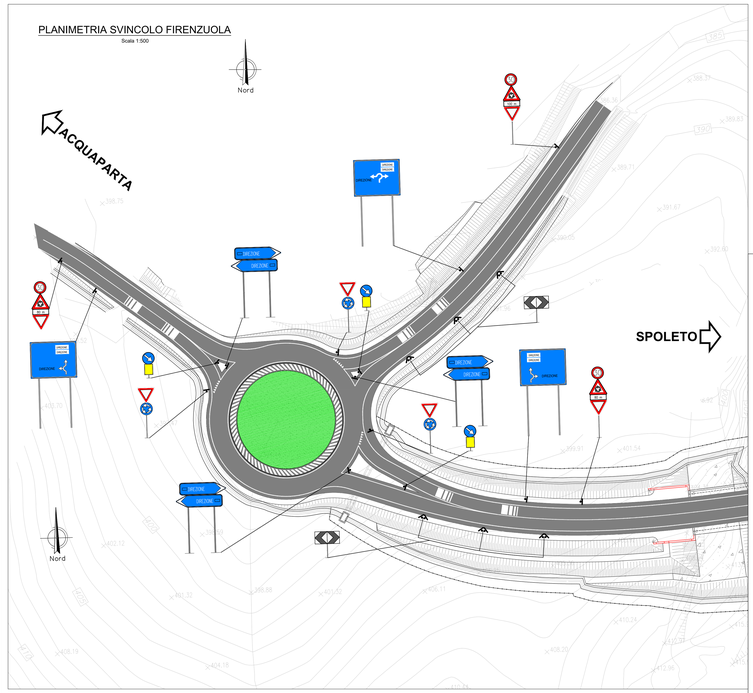

SVINCOLI

QUADRO D'UNIONE

anas
GRUPPO FS ITALIANE

Direzione Tecnica

S.S 685 "DELLE TRE VALLI UMBRE"
TRATTO SPOLETO - ACQUASPARTA
1° stralcio: Madonna di Baiano-Firenzuola

PROGETTO ESECUTIVO — COD. PG143

PROGETTAZIONE: ATI SINTAGMA - GDG - ICARIA

IL RESPONSABILE DELL'INTEGRAZIONE DELLE PRESTAZIONI SPECIALISTICHE:
Dott. Ing. Nando Granieri
Ordine degli Ingegneri della Prov. di Perugia n° A311

IL PROGETTISTA:
Dott. Ing. Roberto Durastanti
Ordine degli Ingegneri della Prov. di Terni n°Terni n°A844

IL GEOLOGO:
Dott. Geol. Giorgio Cangiuglio
Ordine del Geologi della Regione Umbria n°108

IL COORDINATORE PER LA SICUREZZA IN FASE DI PROGETTAZIONE:
Dott. Ing. Filippo Pambianco
Ordine degli Ingegneri della Prov. di Perugia n° A1373

Il Responsabile di Progetto
Arch. Pianificatore Marco Colasce

Il Responsabile del Procedimento
Ing. Antonio
Alessandro Micheli

IL GRUPPO DI PROGETTAZIONE
MANDATARIA: MANDANTI:
Sintagma — Dott. Ing. N Granieri, A Kamenicky, A Bracchini, A Bartolacci, G Campagino, L Binaimo, L Cinelli, F Pambianco, F Durò Nulli
GEOSERVICE — Dott. Ing. G Carlesimo, S Saccani, M Cocco, G Lofreddo, V Orlandino
ICARIA — Dott. Ing. F Marchino, F Pucci, C Pucci, G Ruggeroni

PROTOCOLLO — DATA

07.SEGNALETICA
07.01 SEGNALETICA E BARRIERE DI SICUREZZA

Planimetria segnaletica Svincoli

CODICE PROGETTO								NOME FILE	REVISIONE	SCALA
PROGETTO	LIV. PROG.	ANNO	CODICE ELAB.					P00PS01TRAPN03.DWF		
DTPG143	E	23	P00PS01TRAPN03						B	1:500

REV.	DESCRIZIONE	DATA	REDATTO	VERIFICATO	APPROVATO
B	Rev. A seguito istr. ANAS	Set. 2023	M.De Toni	F.Durastanti	N.Granieri
A	Emissione	Apr. 2023	M.De Toni	F.Durastanti	N.Granieri