PLANIMETRIA
Scala 1:1000

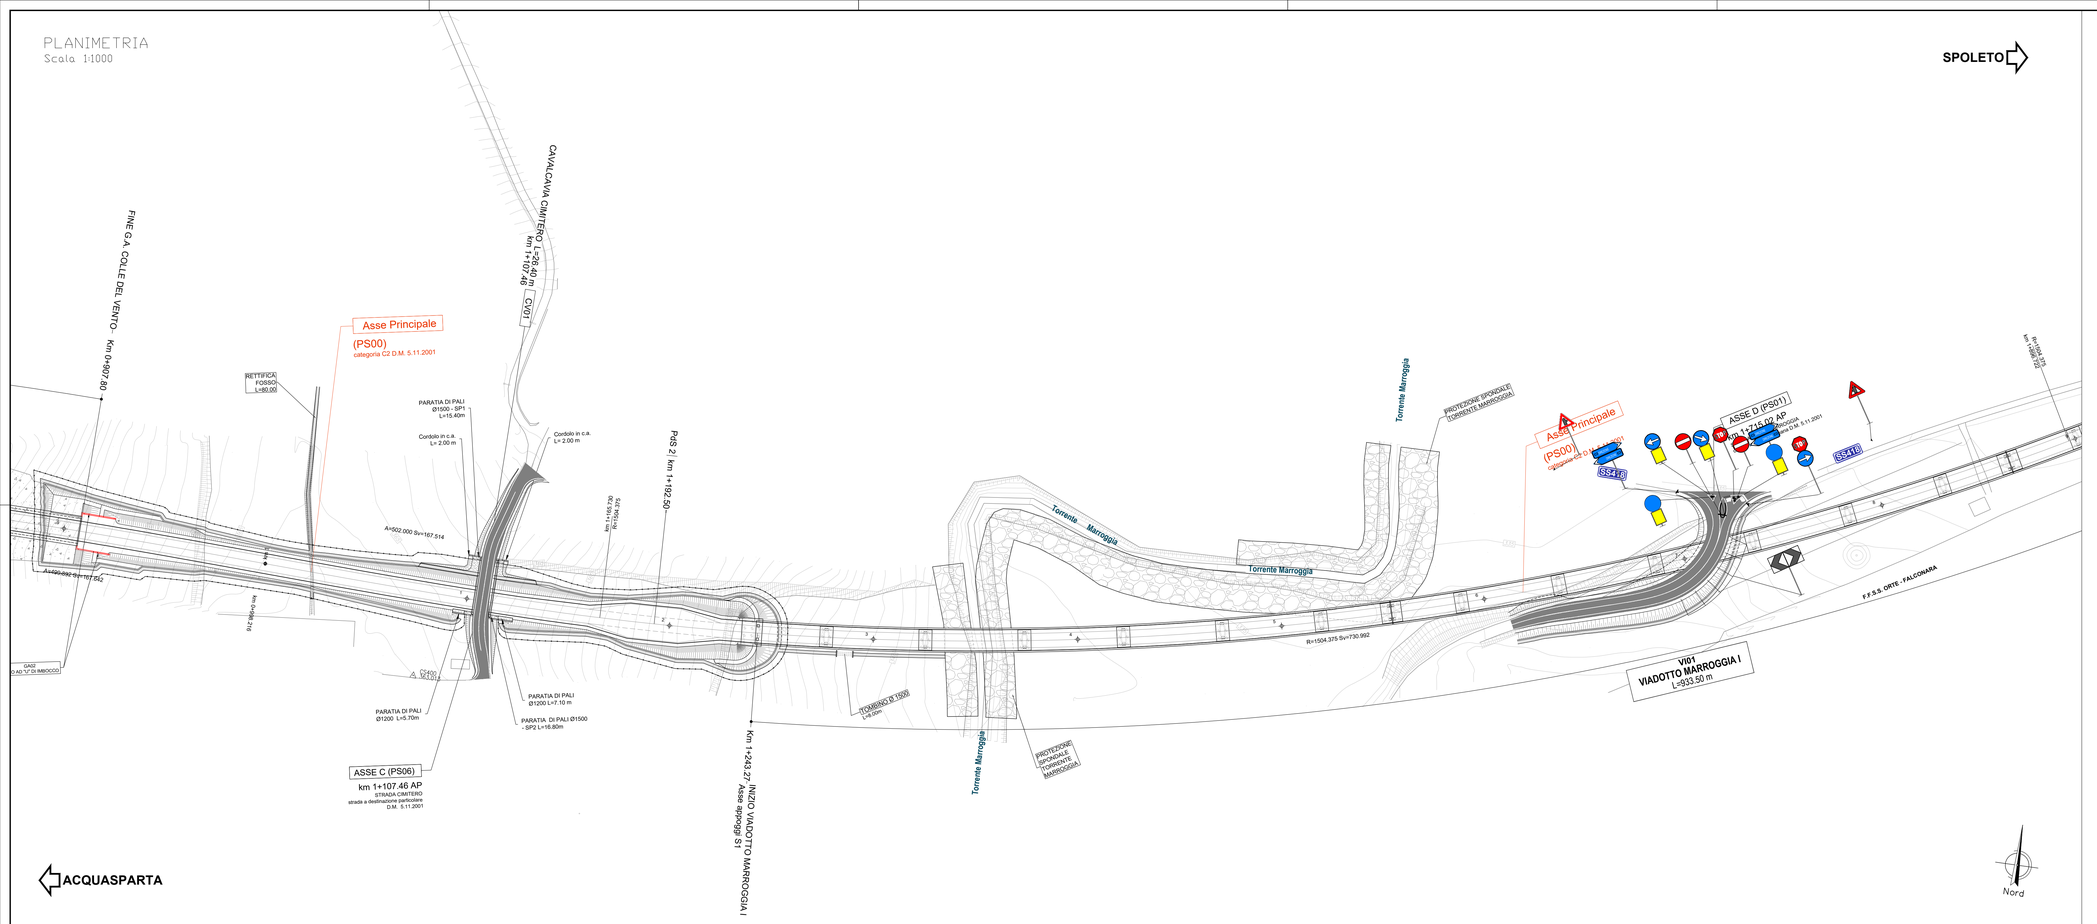

PRECEDENZA
STOP — Fig. II 37 Art. 107
Fig. II 36 Art. 106
Fig. II 47 Art. 116

OBBLIGO
Fig. II 80/c Art. 122
Fig. II 82/b Art. 122
Fig. II 80/a Art. 122
Fig. II 83 Art. 122
Fig. II 84 Art. 122

UTILI PER LA GUIDA
Fig. II 316 Art. 135
Fig. II 317 Art. 135
Fig. II 328 Art. 135

PERICOLO
Art. 112 Fig. II 43/b
Art. 112 Fig. II 43/c
Art. 112 Fig. II 43/d
Art. 82 Fig. II 4
Art. 103 Fig. II 35
Art. 96 Fig. II 27
Art. 85 Fig. II 7

PANNELLI INTEGRATIVI
Fig. II 5 Art. 83
TOP 150 m — Fig. II 1 Art. 83
Fig. II 2 Art. 83

DIVIETO
Fig. II 50 Art. 116
Fig. II 48 Art. 116
Fig. II 49 Art. 116
Fig. II 72 Art. 119

COMPLEMENTARI
Fig. II 472 Art. 177
Fig. II 468 Art. 174
Fig. II 464 Art. 174

DIREZIONE

Fig. II 249 Art. 128

DISPOSITIVI DI SICUREZZA
Attenuatori d'urto frontali (cl. 50)con delineatore d'ostacolo
Nota: Gli attenuatori dovranno essere testati secondo la norma EN 1317-3.

Fig. II 234 Art. 127 — Fig. II 234 Art. 127

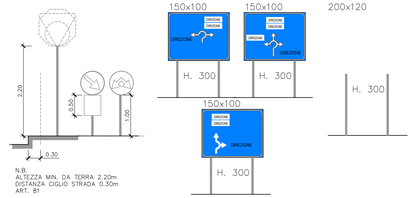

N.B.
ALTEZZA MIN. DA TERRA 2,20m
DISTANZA CIGLIO STRADA 0,30m
ART. 81

SEGNALETICA ORIZZONTALE
La segnaletica orizzontale, a norma EN 1436 /98, dovrà essere realizzata mediante vernici rifrangenti ed applicate con macchine traccialinee, su superfici asciutte, ben pulite.
La larghezza minima delle strisce longitudinali , escluse quelle di margine, dovrà essere di 12 cm.

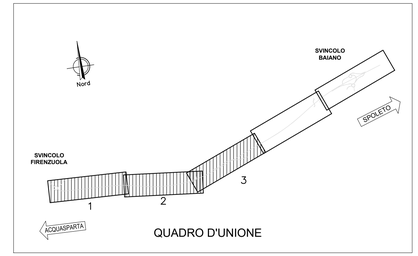

QUADRO D'UNIONE

PLANIMETRIA
Scala 1:1000

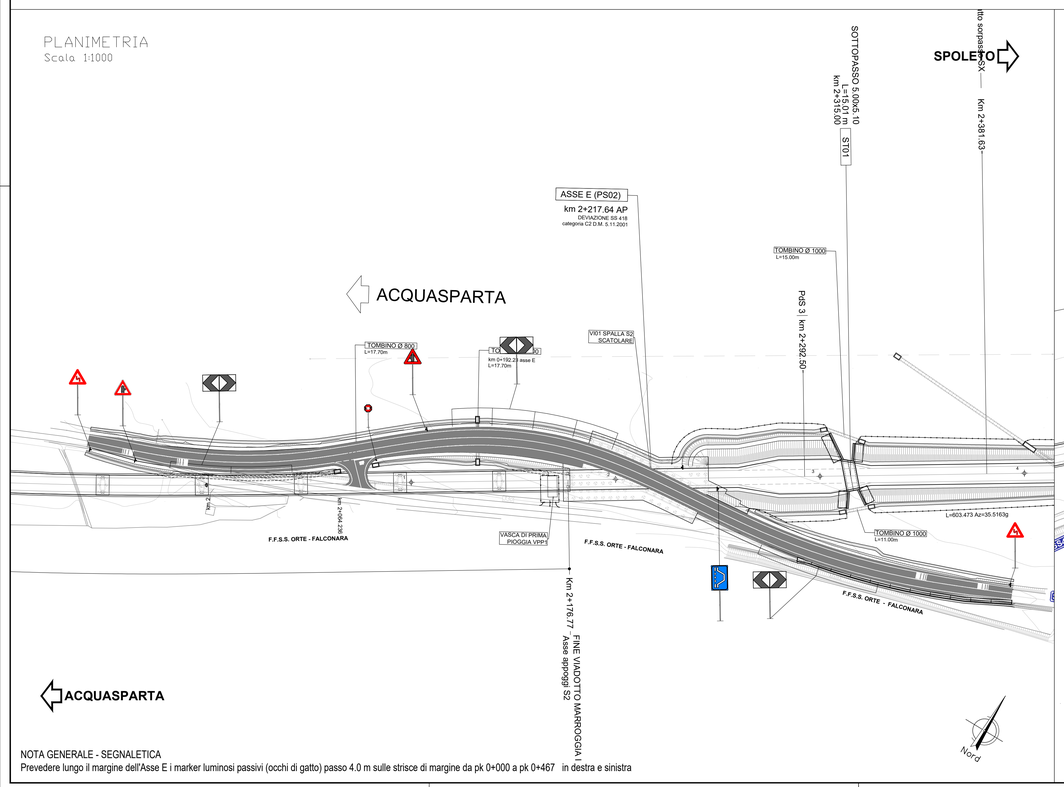

NOTA GENERALE - SEGNALETICA
Prevedere lungo il margine dell'Asse E i marker luminosi passivi (occhi di gatto) passo 4.0 m sulle strisce di margine da pk 0+000 a pk 0+467 in destra e sinistra

PLANIMETRIA
Scala 1:1000

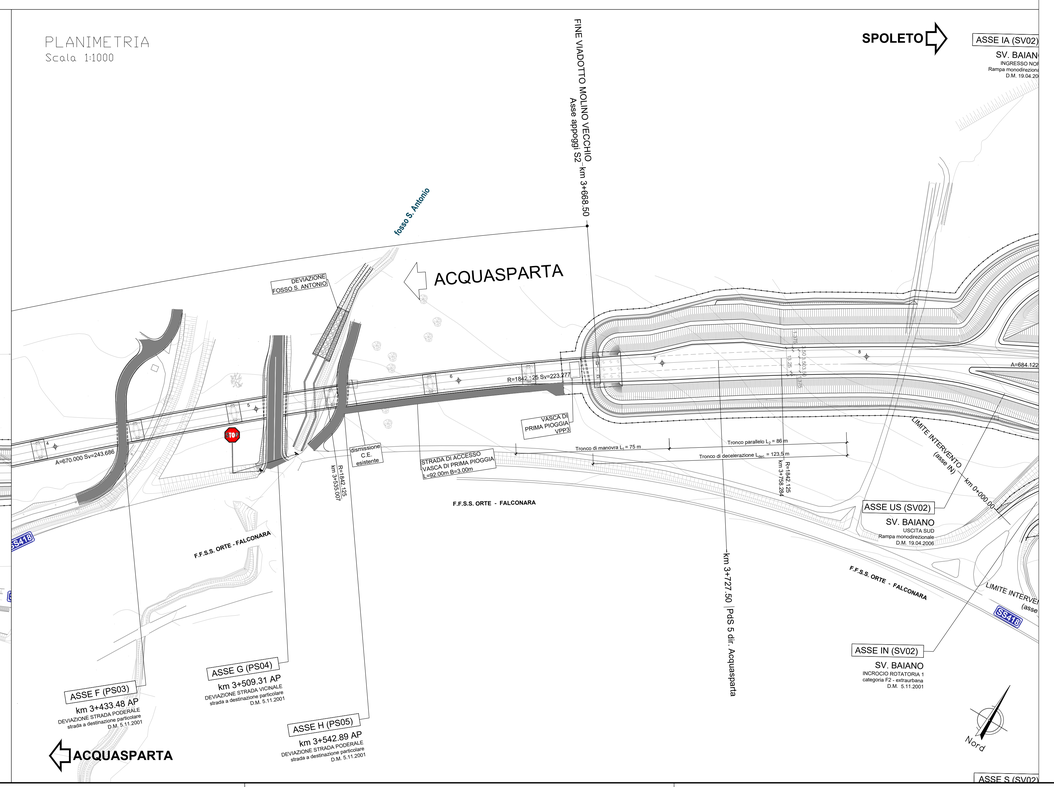

Anas — GRUPPO FS ITALIANE
Direzione Tecnica

S.S 685 "DELLE TRE VALLI UMBRE"
TRATTO SPOLETO - ACQUASPARTA
1° stralcio: Madonna di Baiano-Firenzuola

PROGETTO ESECUTIVO — COD. PG143

PROGETTAZIONE: ATI SINTAGMA - GDG - ICARIA

IL RESPONSABILE DELL'INTEGRAZIONE DELLE PRESTAZIONI SPECIALISTICHE:
Dott. Ing. Nando Granieri
Ordine degli Ingegneri della Prov. di Perugia n° A351

IL PROGETTISTA:
Dott. Ing. Federico Durastanti
Ordine degli Ingegneri della Prov. di Terni n°Terni n°A844

IL GEOLOGO:
Dott. Geol. Giorgio Cerquiglini
Ordine dei Geologi della Regione Umbria n°108

IL COORDINATORE PER LA SICUREZZA IN FASE DI PROGETTAZIONE:
Dott. Ing. Filippo Pambianco
Ordine degli Ingegneri della Prov. di Perugia n° A1373

Il Responsabile di Progetto
Arch. Pianificatore Marco Colazza

Il Responsabile del Procedimento
Dott. Ing.
Alessandro Micheli

PROTOCOLLO | DATA

IL GRUPPO DI PROGETTAZIONE:
MANDATARIA: sintagma
MANDANTI: GDG GEOLOGICAL DESIGN GROUP; ICARIA società di ingegneria

Dott. Ing. N.Granieri	Dott. Ing. D.Carlacconi	Dott. Ing. V.Rotisciani
Dott.Arch. N.Kamenicky	Dott. Ing. S.Sacconi	Dott. Ing. F.Maschioni
Dott.Ing. V.Truffini	Dott. Ing. C.Consorti	Geom. C.Vicchini
Dott.Ing. F.Mencaroni	Dott. Ing. C.Ceffecchi	Geom. M.Cerquiglini
Dott.Ing. F.Durastanti	Dott. Ing. E.Chierchini	Dott. Ing. G.Puliti
Dott.Ing. E.Bartolocci		Geom. C.Sugaroni
Dott.Geol. G.Cerquiglini		
Geol. S.Scopetta		
Dott.Ing. L.Bartolini		
Dott.Ing. E.Sellari		
Dott.Ing. L.Dinelli		
Dott.Ing. M.Rossi		
Dott.Ing. F.Pambianco		
Dott. Agr. F.Berti Nulli		

REGIONE DELLA PROVINCIA DI TERNI — ORDINE degli INGEGNERI — ORDINE degli INGEGNERI della PROVINCIA di TERNI

DOTTORE INGEGNERE	NOME	FEDERICO DURASTANTI
NATO/A A		
IL		
RESIDENTE A		
ISCRITTO/A ALL'ALBO		
DEGLI		

ORDINE degli INGEGNERI	NOME	FEDERICO DURASTANTI
della PROVINCIA di TERNI	SEZIONE	A
	N°	A844

07.SEGNALETICA
07.01 SEGNALETICA E BARRIERE DI SICUREZZA

Planimetria segnaletica Viabilità secondarie

CODICE PROGETTO				NOME FILE		REVISIONE	SCALA:
PROGETTO	LIV. PROG.	ANNO		*PGDPS01TRAPN04B*			
DTPG143	E	23	CODICE ELAB.	P00PS01TRAPN04		B	1:1.000

REV.	DESCRIZIONE	DATA	REDATTO	VERIFICATO	APPROVATO
B	Rev. A seguito istr. ANAS	Set. 2023	M.De Tursi	F.Durastanti	N.Granieri
A	Emissione	Apr. 2023	M.De Tursi	F.Durastanti	N.Granieri