

LEGENDA

ANDAMENTO ALTIMETRICO

LIVELLETTTE

D= Differenza di quota

L= Lunghezza livelletta

P= pendenza livelletta

VERTICI

V= numerazione vertice

PR= Progressiva vertice altrimetrico

Q= quota vertice altrimetrico

R= Raggio raccordo verticale

T1-T2= Tangente raccordo verticale

Sv= Sviluppo raccordo verticale

P1= Pendenza livelletta in entrata

P2= Pendenza livelletta in uscita

DP= Differenza di pendenza

ANDAMENTO PLANIMETRICO

L= Lunghezza rettilia

Curva circolare

R= Raggio

L= Lunghezza

A= Parametro di scala della cloide


L= Lunghezza dell'arco di cloide

Altezze 1: 500


Lunghezze 1: 500

Q.RIF. 310

N°. SEZIONI	G 1	G 2	G 3	G 4	G 5	G 6	G 7
DISTANZE PROGRESSIVE	0.00	18.68	30.24	34.48	38.72	50.00	60.80
DISTANZE PARZIALI		18.68	11.56	4.23	4.24	11.28	10.80
QUOTE TERRENO	0.00	319.13	319.13	319.05	319.05	322.01	322.78
QUOTE PROGETTO	-0.46	319.04	319.05	318.96	320.72	320.89	320.78
DIFF. QUOTE				-0.77	-0.71	-0.20	-0.20
ETTOMETRICHE							
AND. PLANIMETRICO							
AND. CIGLI							
DIAG. VELOCITA'							

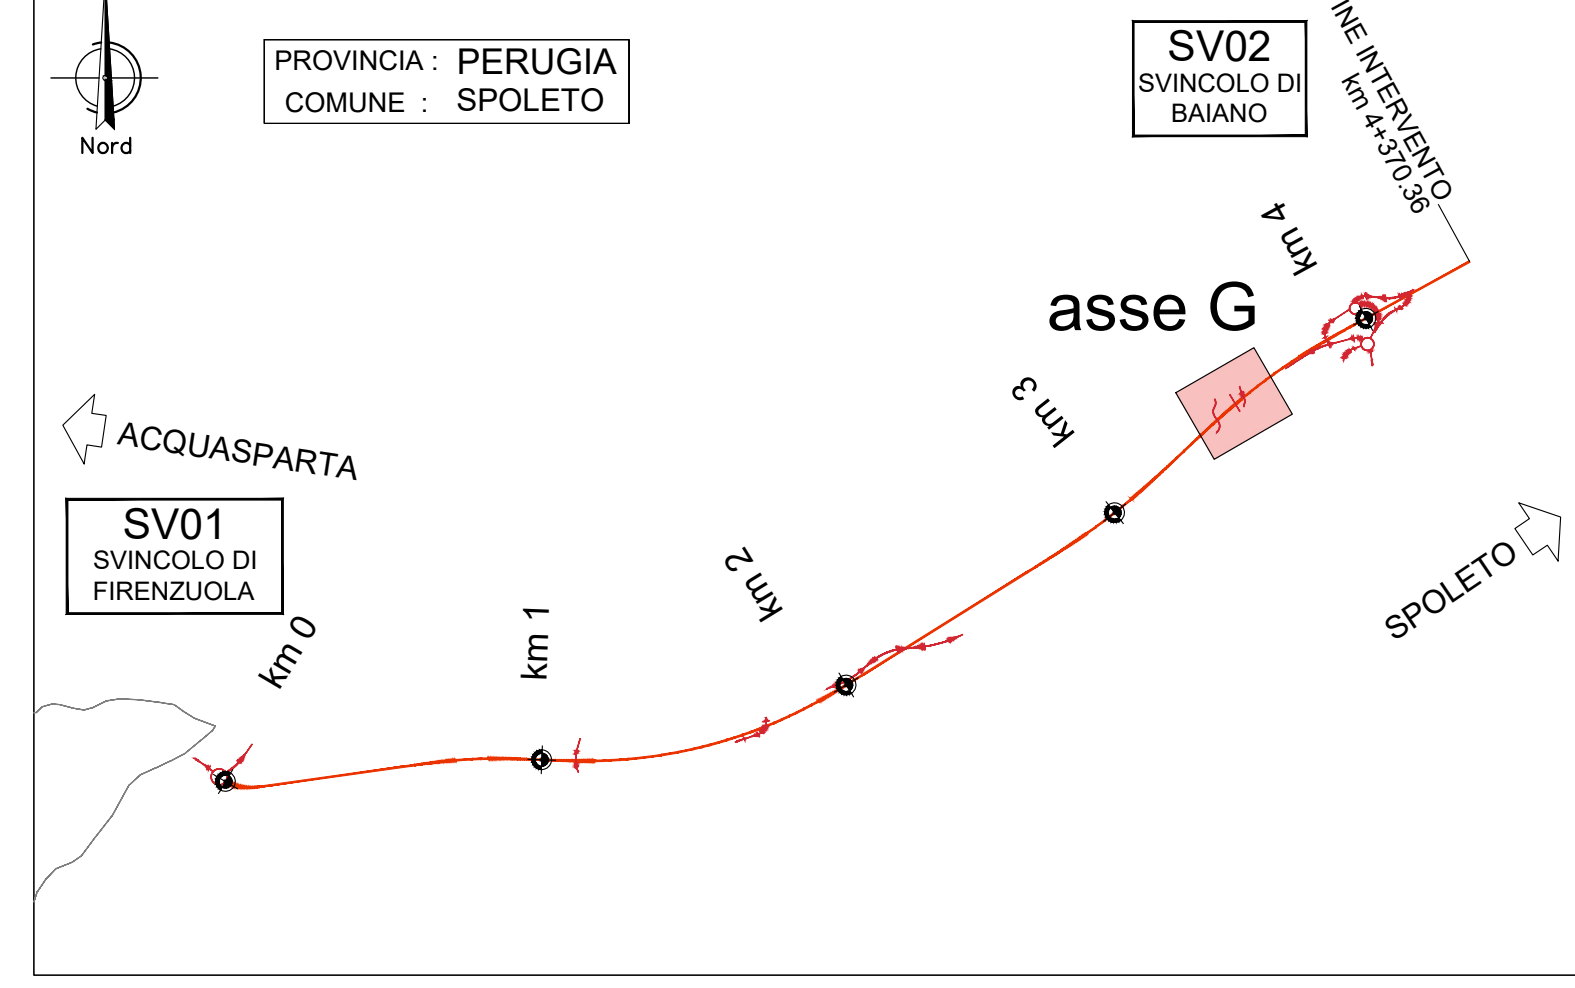

VIABILITÀ SECONDARIA ASSE G (PS04)
DEVIAZIONE STRADA VICINALE
Strada a destinazione particolare D.M. 5.11.2001
corsia 3,50 m
larghezza 3,00 m
litrore 3,00 m
km 3+093.31 AP (asse principale)

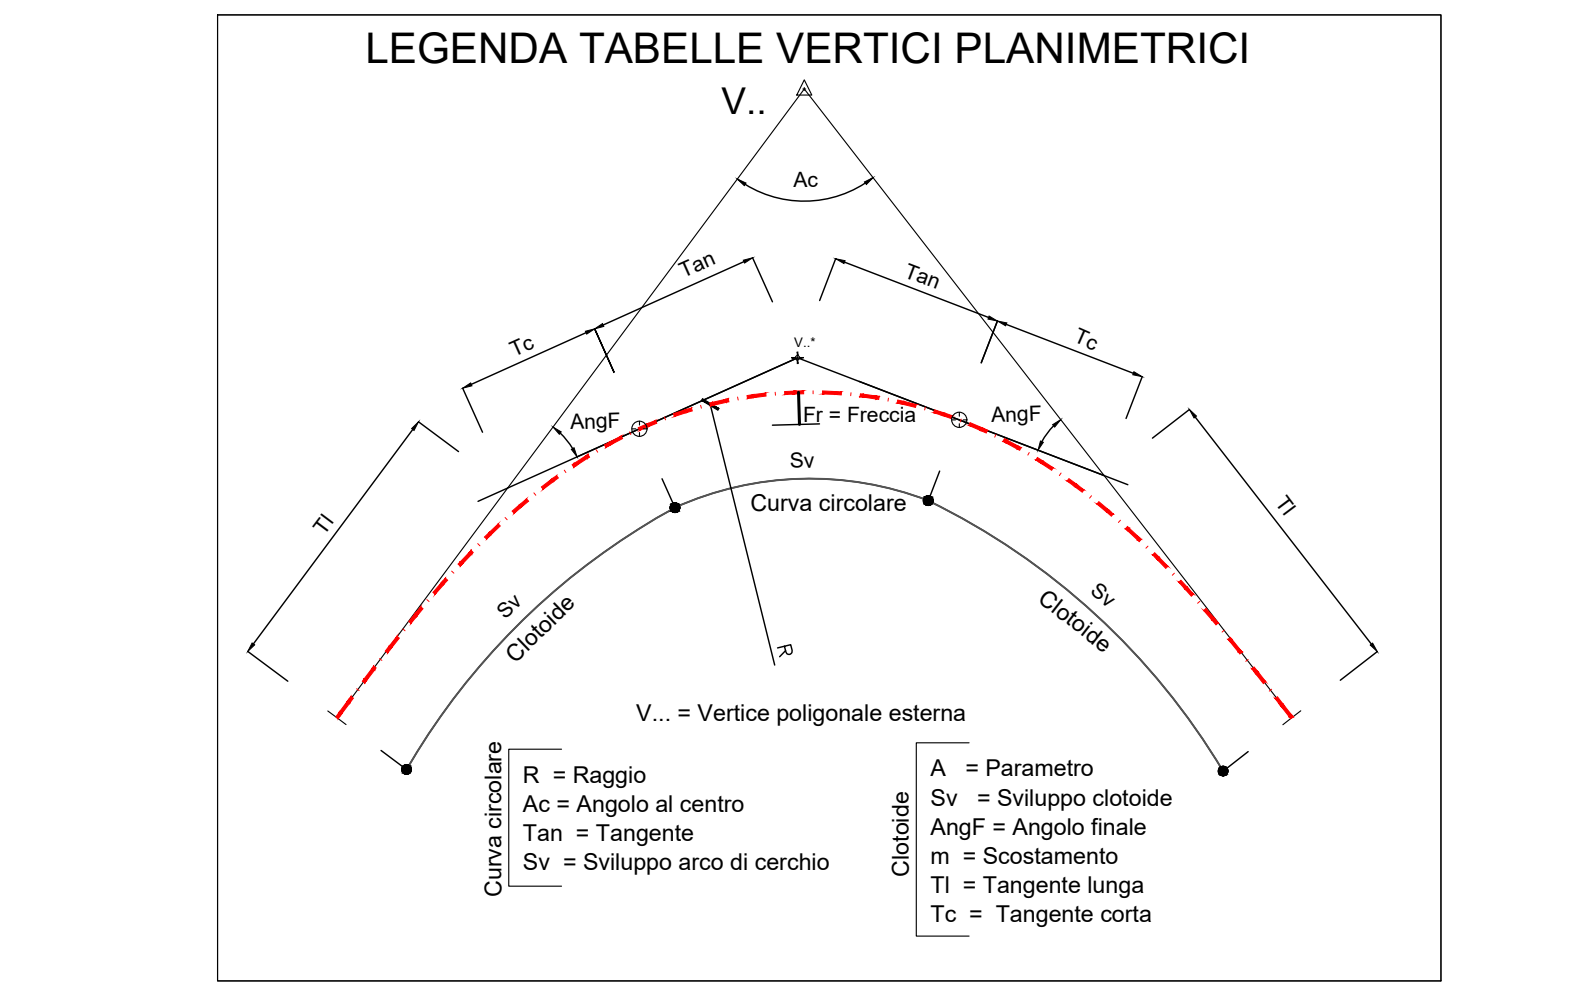

Sanas
GRUPPO FS ITALIANE

Direzione Tecnica

S.S 685 "DELLE TRE VALLI UMBRE"
TRATTO SPOLETO - ACQUASPARTA
1° stralcio: Madonna di Baiano-Firenzuola

PROGETTO ESECUTIVO COD. PG143

PROGETTAZIONE: ATI SINTAGMA - GDG - ICARIA

IL RESPONSABILE DELL'INTEGRAZIONE DELLE PRESTAZIONI SPECIALISTICHE: Dott. Ing. Nando Granieri

IL GRUPPO DI PROGETTAZIONE: SINTAGMA, GEOTECNICA DESIGN GROUP, ICARIA

IL PROGETTISTA: Dott. Ing. Federico Duranti

IL GEOLOGO: Dott. Geol. Giorgio Carapellotti

IL COORDINATORE PER LA SICUREZZA IN FASE DI PROGETTAZIONE: Dott. Ing. Filippo Ferrabonico

Il Responsabile di Progetto: Arch. Pianificazione Marco Colazza

Il Responsabile del Procedimento: Dott. Ing. Alessandro Micheli

PROTOCOLLO: DATA

05.PROGETTO STRADALE
05.03 VIABILITÀ SECONDARIA
05.03.04 ASSE "G"
Planimetria di progetto - Planimetria di tracciamento - Profilo longitudinale

CODICE PROGETTO	LV. MOD.	ANNO	NOTE FILE	REVISIONE	SCALA:
DTPG143	E	23	S00FSMTRAPPD19	B	1:500/50

PROGETTO	REV.	DESCRIZIONE	DATA	REDAITTO	VERIFICATO	APPROVATO
A	B	Rev. A seguito istr. ANAS	Set 2023	M.De Turis	F.Direntani	N.Grandari
A	B	Emissione	Apr 2023	M.De Turis	F.Direntani	N.Grandari