

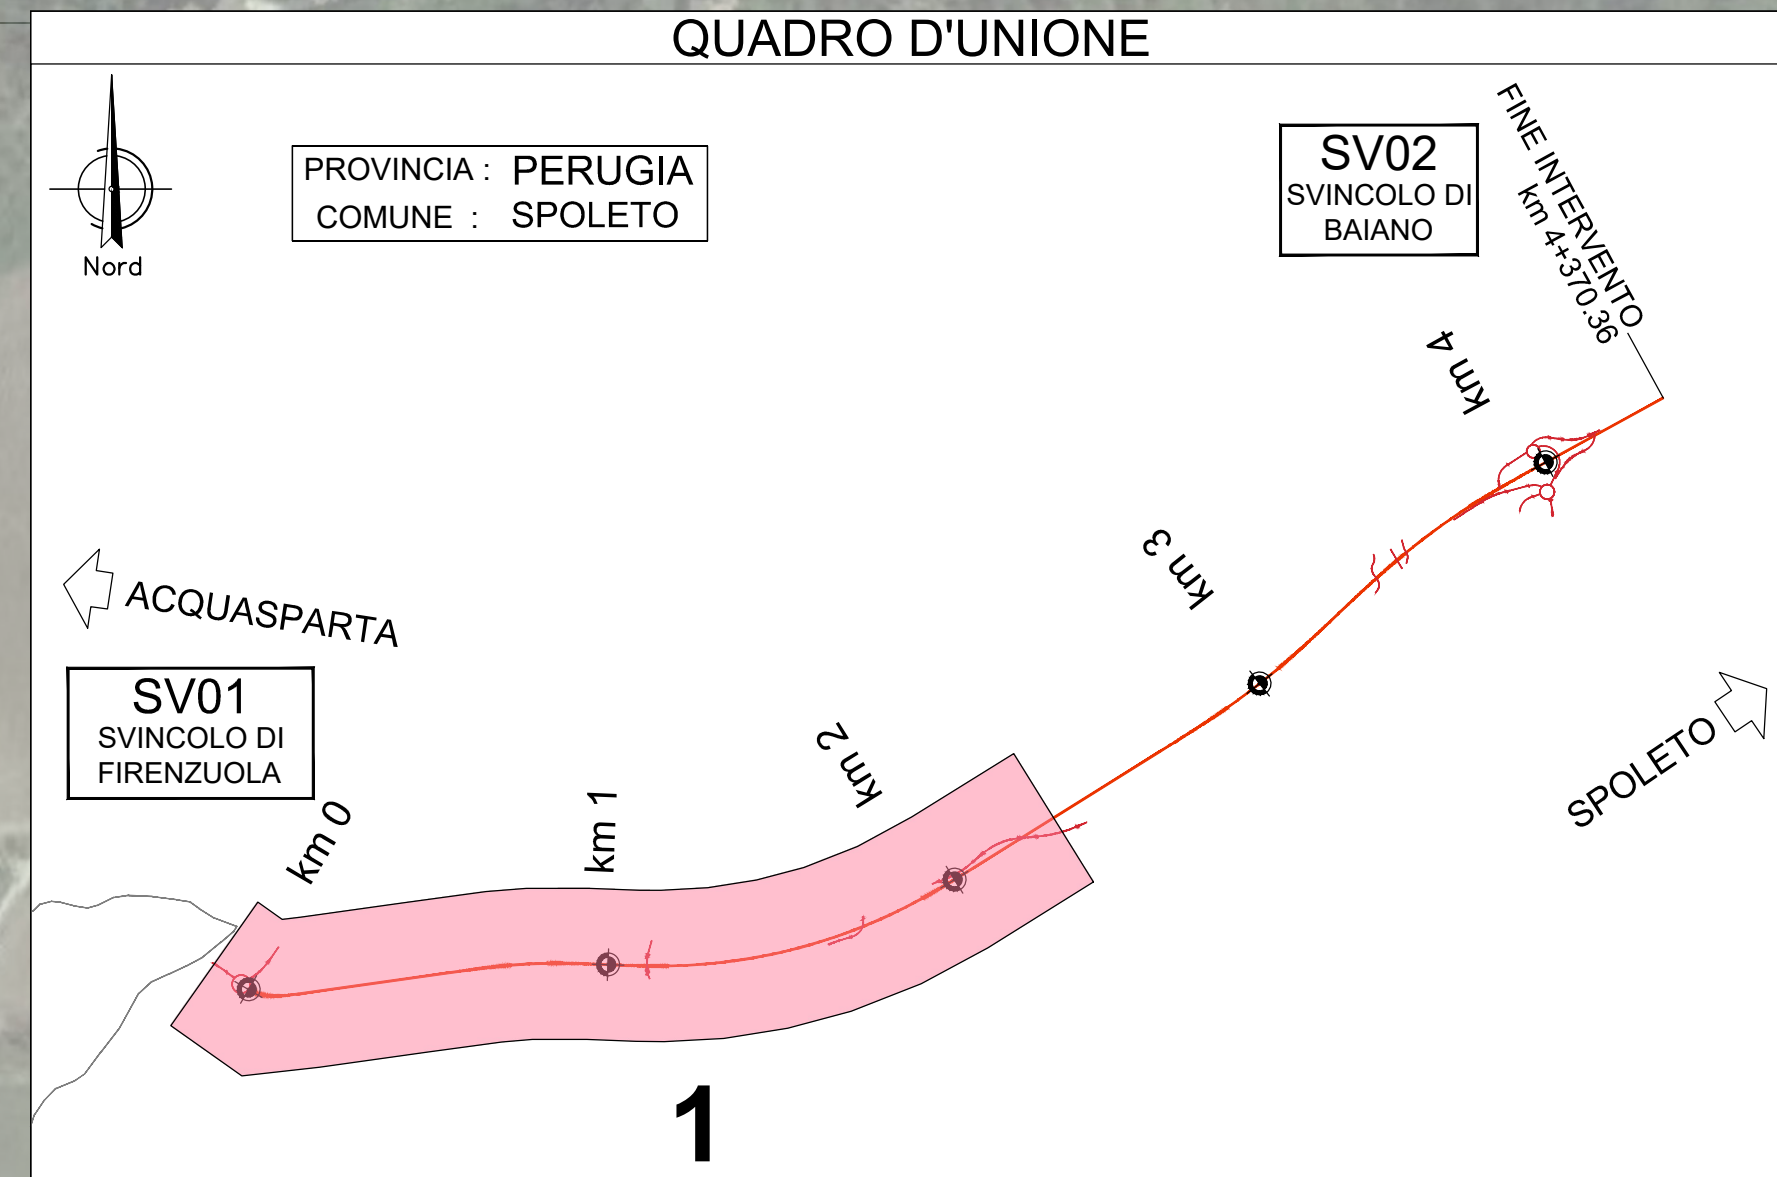
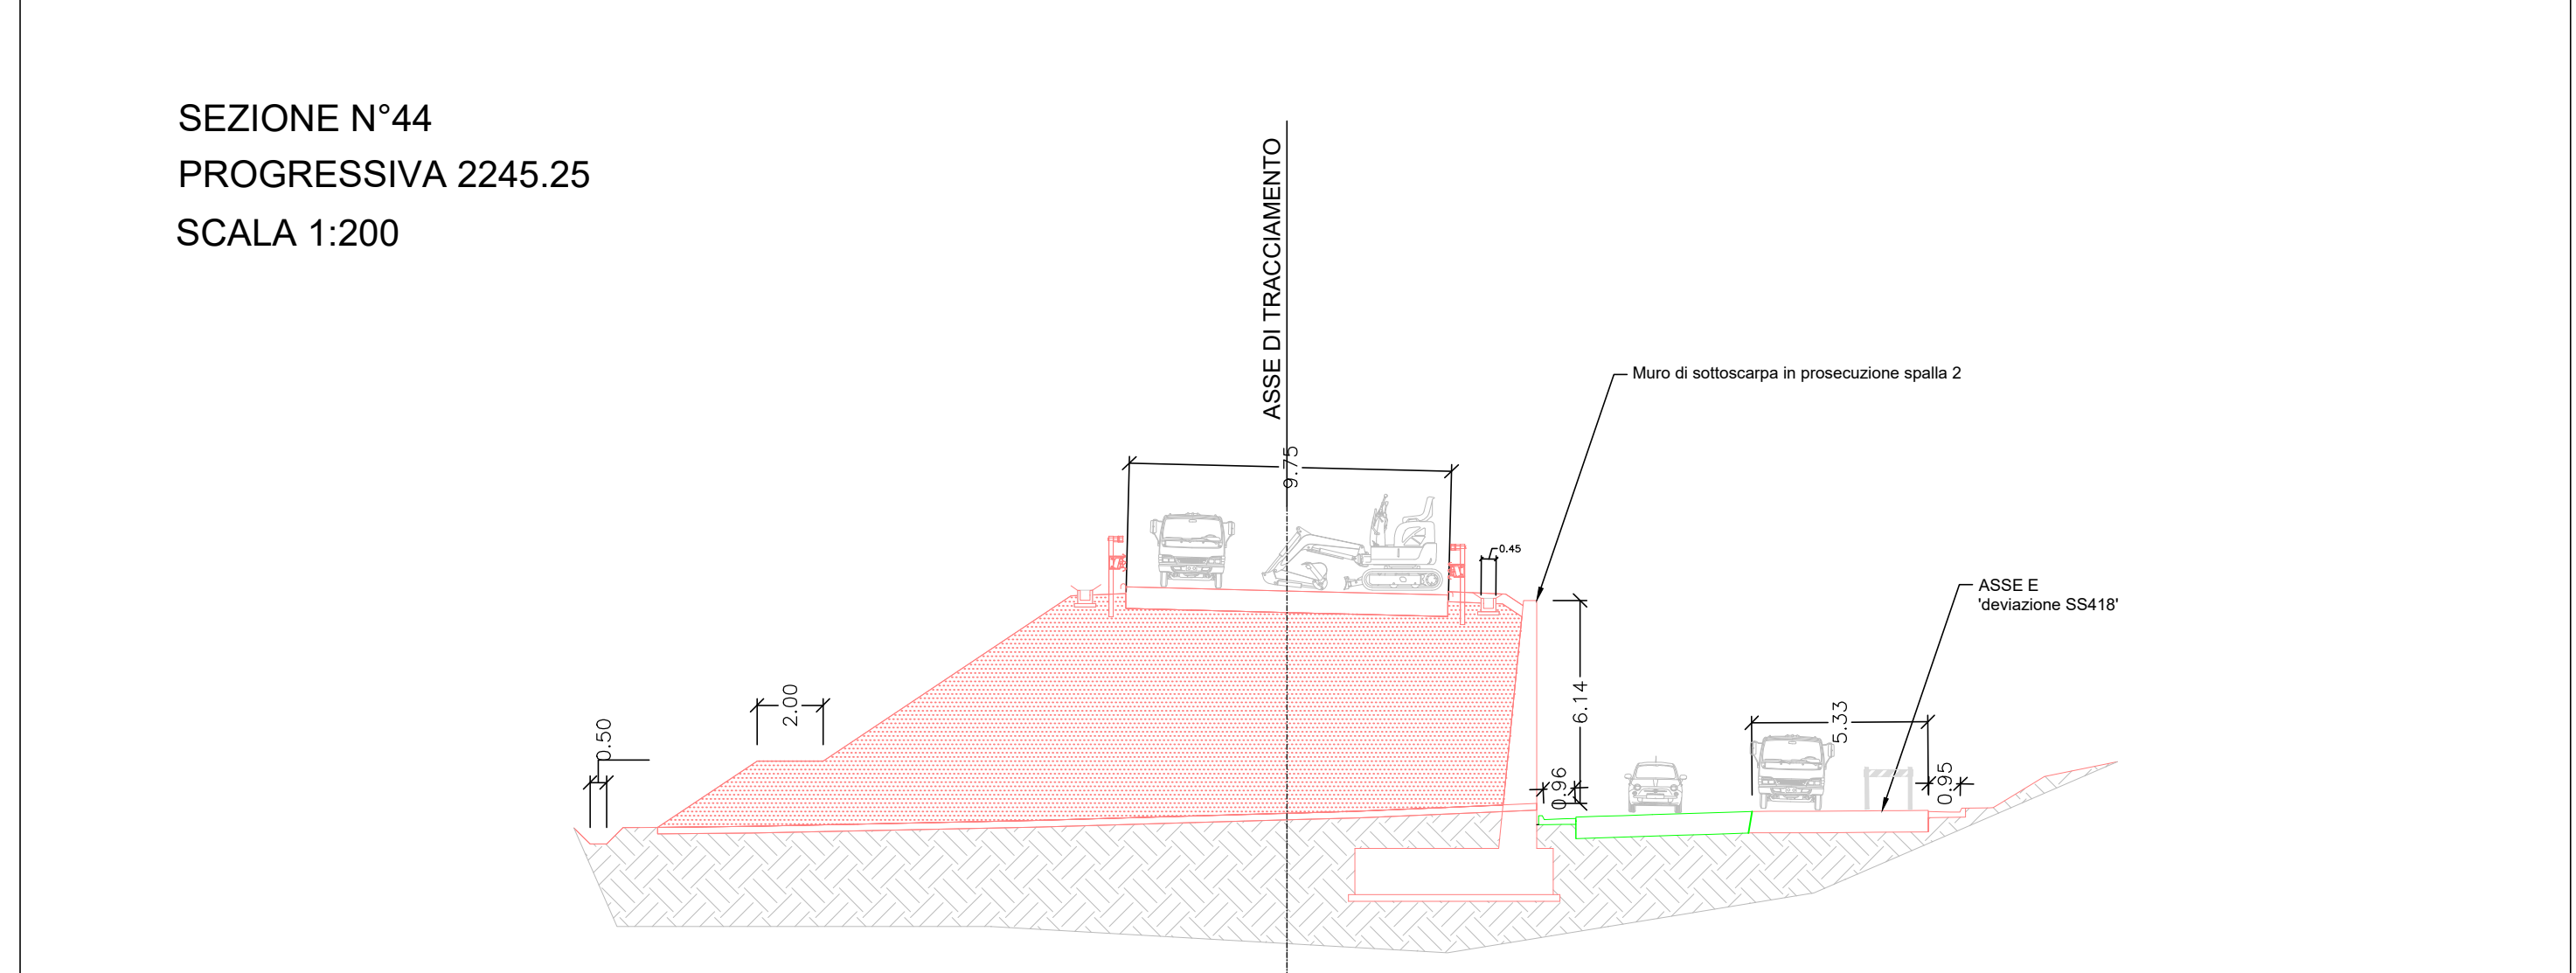
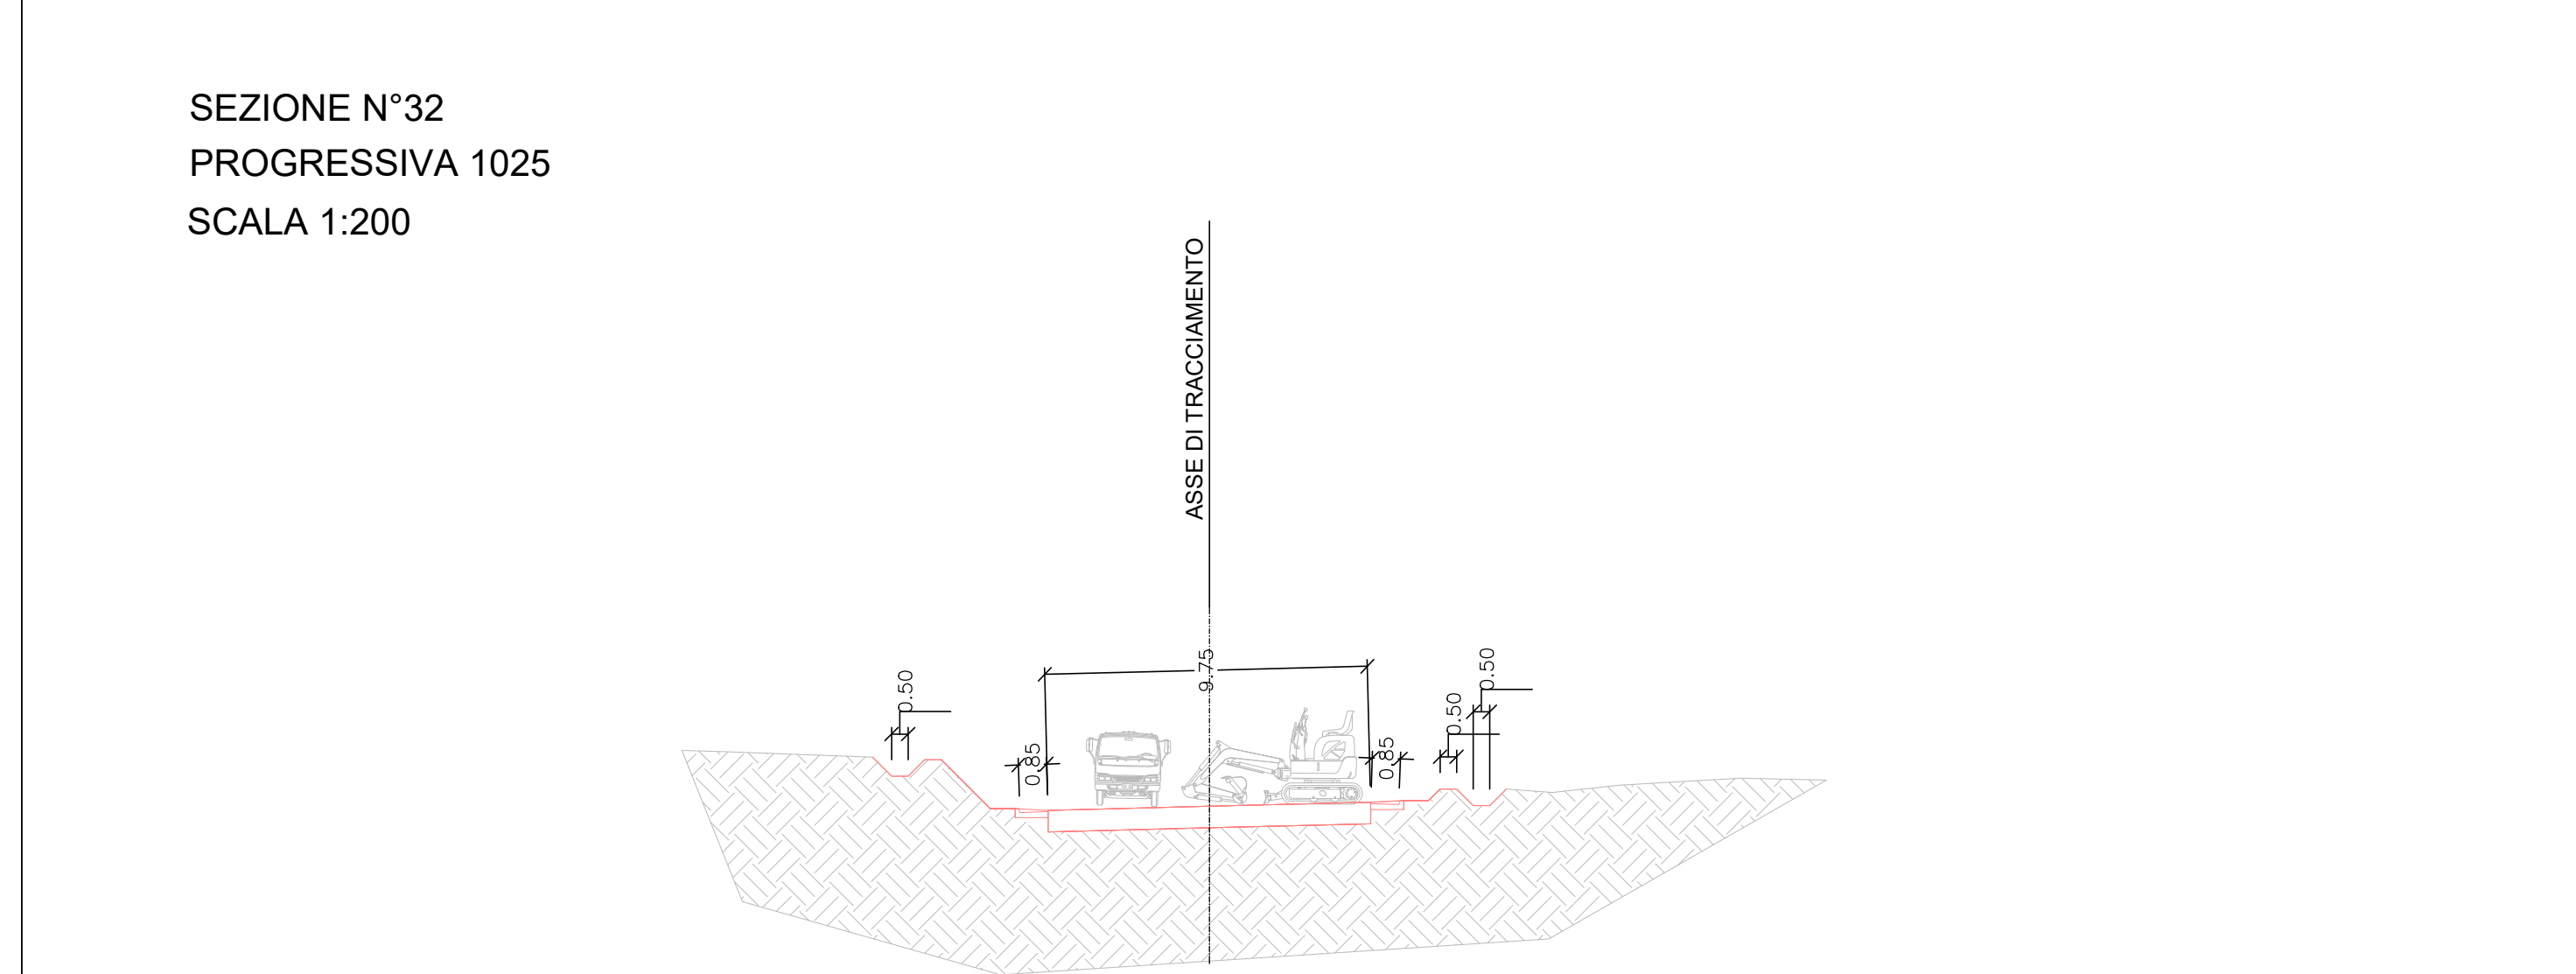
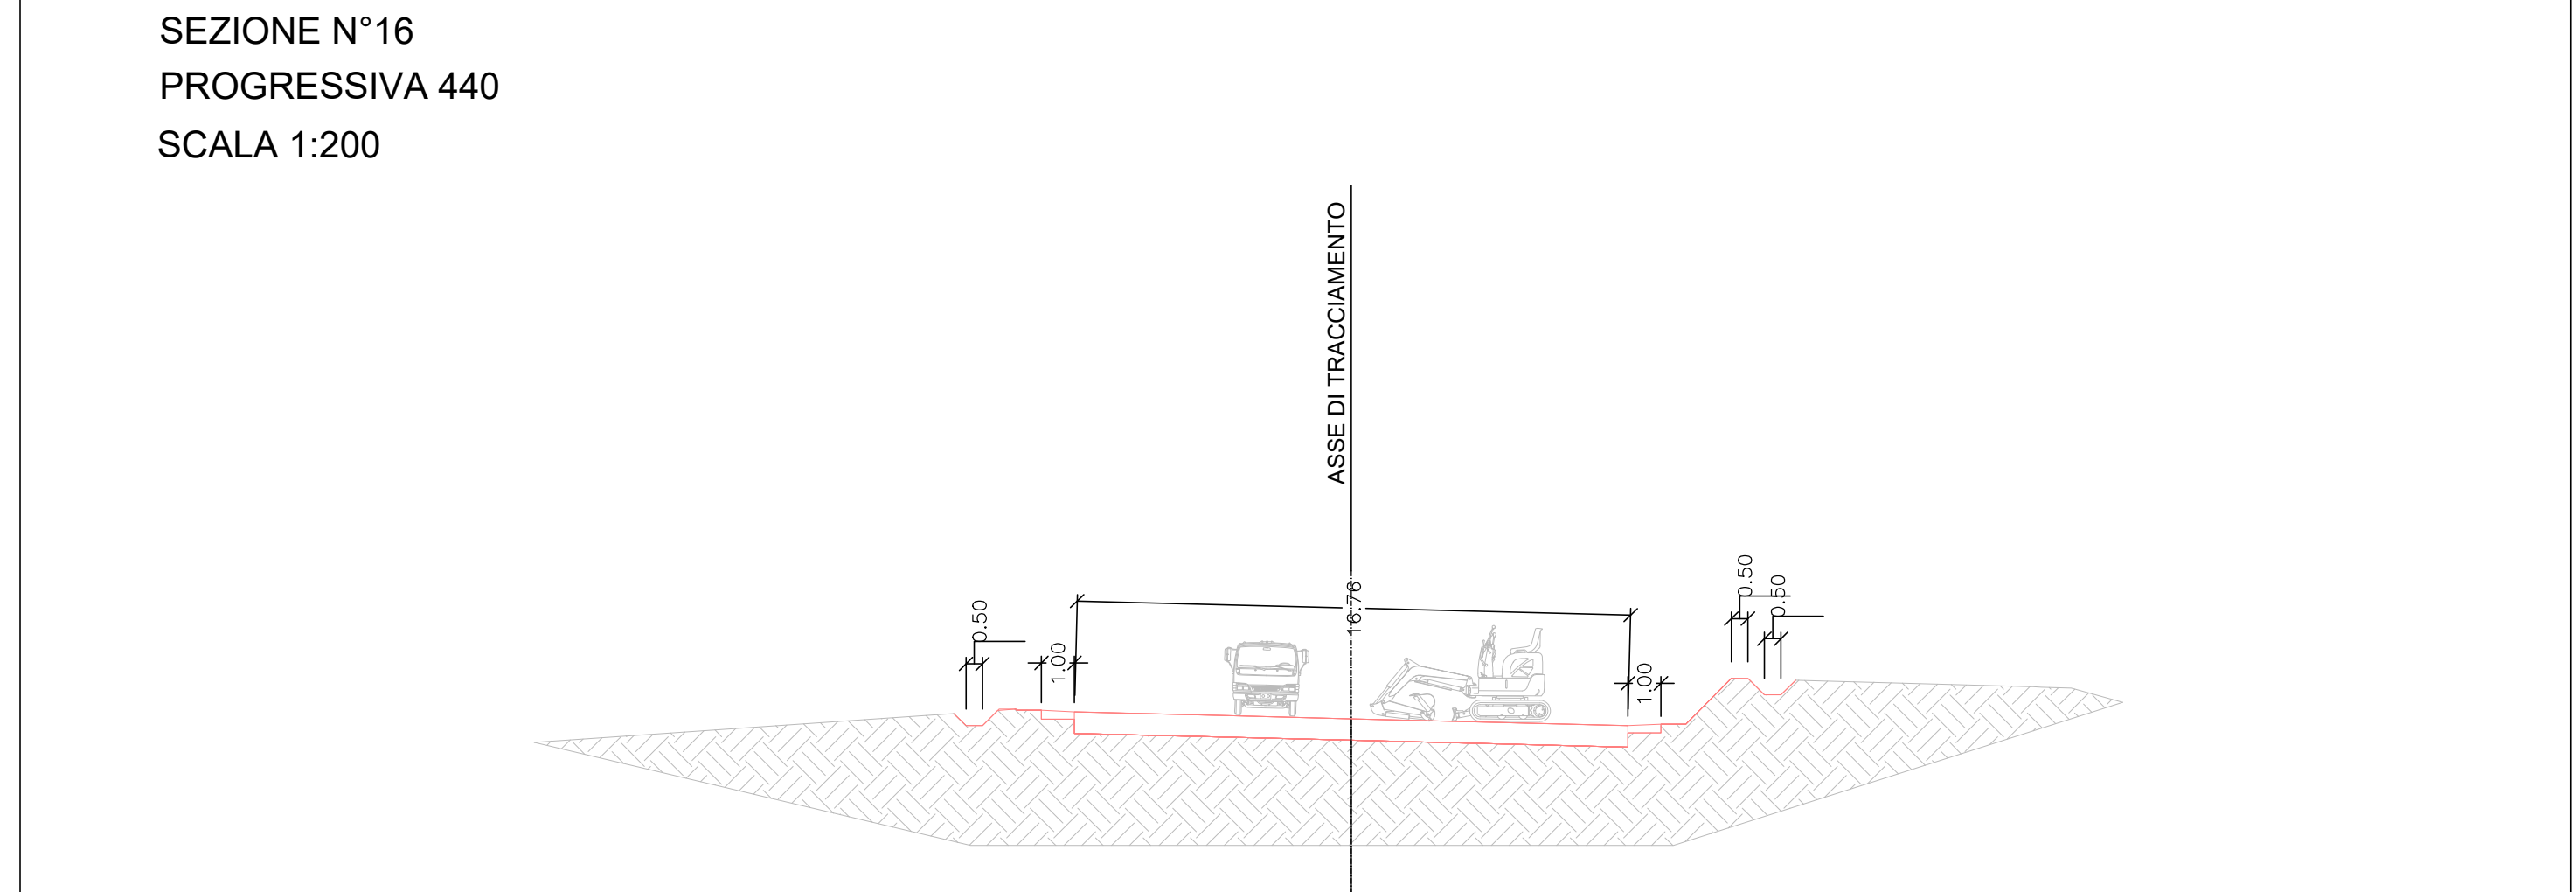


- LEGENDA**
- VIABILITA' SECONDARIA ESISTENTE DA ADEGUARE
 - PISTE DI CANTIERE DI NUOVA REALIZZAZIONE DA DIMETTERE AL TERMINE DEI LAVORI
 - ACCESSO ALLE AREE DI INTERVENTO TRAMITE NUOVE PISTE CONTENUTE NELL'INGOMBRO DEL NUOVO CORPO STRADALE (Piste di cantiere all'interno dei limiti di esproprio/occupazione temporanea)
 - ASSE DI PERCORRENZA TRAFFICO VEICOLARE
 - ASSE SENSO UNICO ALTERNATO
 - LAVORI IN CORSO
 - LAVORI ESEGUITI

- FASE 2**
SEDE STRADALE ASSE PRINCIPALE, SVINCOLI VIABILITA' SECONDARIE E OPERE MINORI
- Svincolo "Firenzuola" e sede fino al km 0+115.00
 - Movimenti terra
 - Pavimentazioni, opere di finitura e completamento
 - Sede dal km 0+288.26 al km 0+658.09
 - Movimenti terra
 - Realizzazione attraversamenti faunistici e tombini
 - Fabbricato
 - Sede dal km 0+907.83 al km 1+243.26
 - Movimenti terra
 - Pavimentazioni, opere di finitura e completamento
 - Sede dal km 2+243.25 al km 2+905.44
 - Movimenti terra
 - Sottopasso, tombini e attraversamenti faunistici
 - Movimenti terra
 - Sede dal km 3+654.05 allo svincolo di Baiano di Spoleto
 - Movimenti terra
 - Svincolo "Baiano di Spoleto" a fine intervento
 - Movimenti terra
 - Sottovia al km 14+039.57 e muri andatori
 - Deviazione Viabilità secondaria Asse "D" - Crocemarroggia al km 1+715.02
 - Movimenti terra
 - Pavimentazioni, opere di finitura e completamento
 - Deviazione Viabilità Asse "E" - SS.418 al km 2+217.64
 - Movimenti terra
 - Pavimentazioni, opere di finitura e completamento
 - Deviazione Viabilità secondaria Asse "F" - Strada podereale al km 3+433.48
 - Movimenti terra
 - Pavimentazioni, opere di finitura e completamento
 - Deviazione Viabilità Asse "G" - Strada vicinale al km 3+509.31
 - Movimenti terra
 - Pavimentazioni, opere di finitura e completamento
 - Deviazione Viabilità secondaria Asse "H" - Strada podereale al km 3+542.89
 - Movimenti terra
 - Pavimentazioni, opere di finitura e completamento

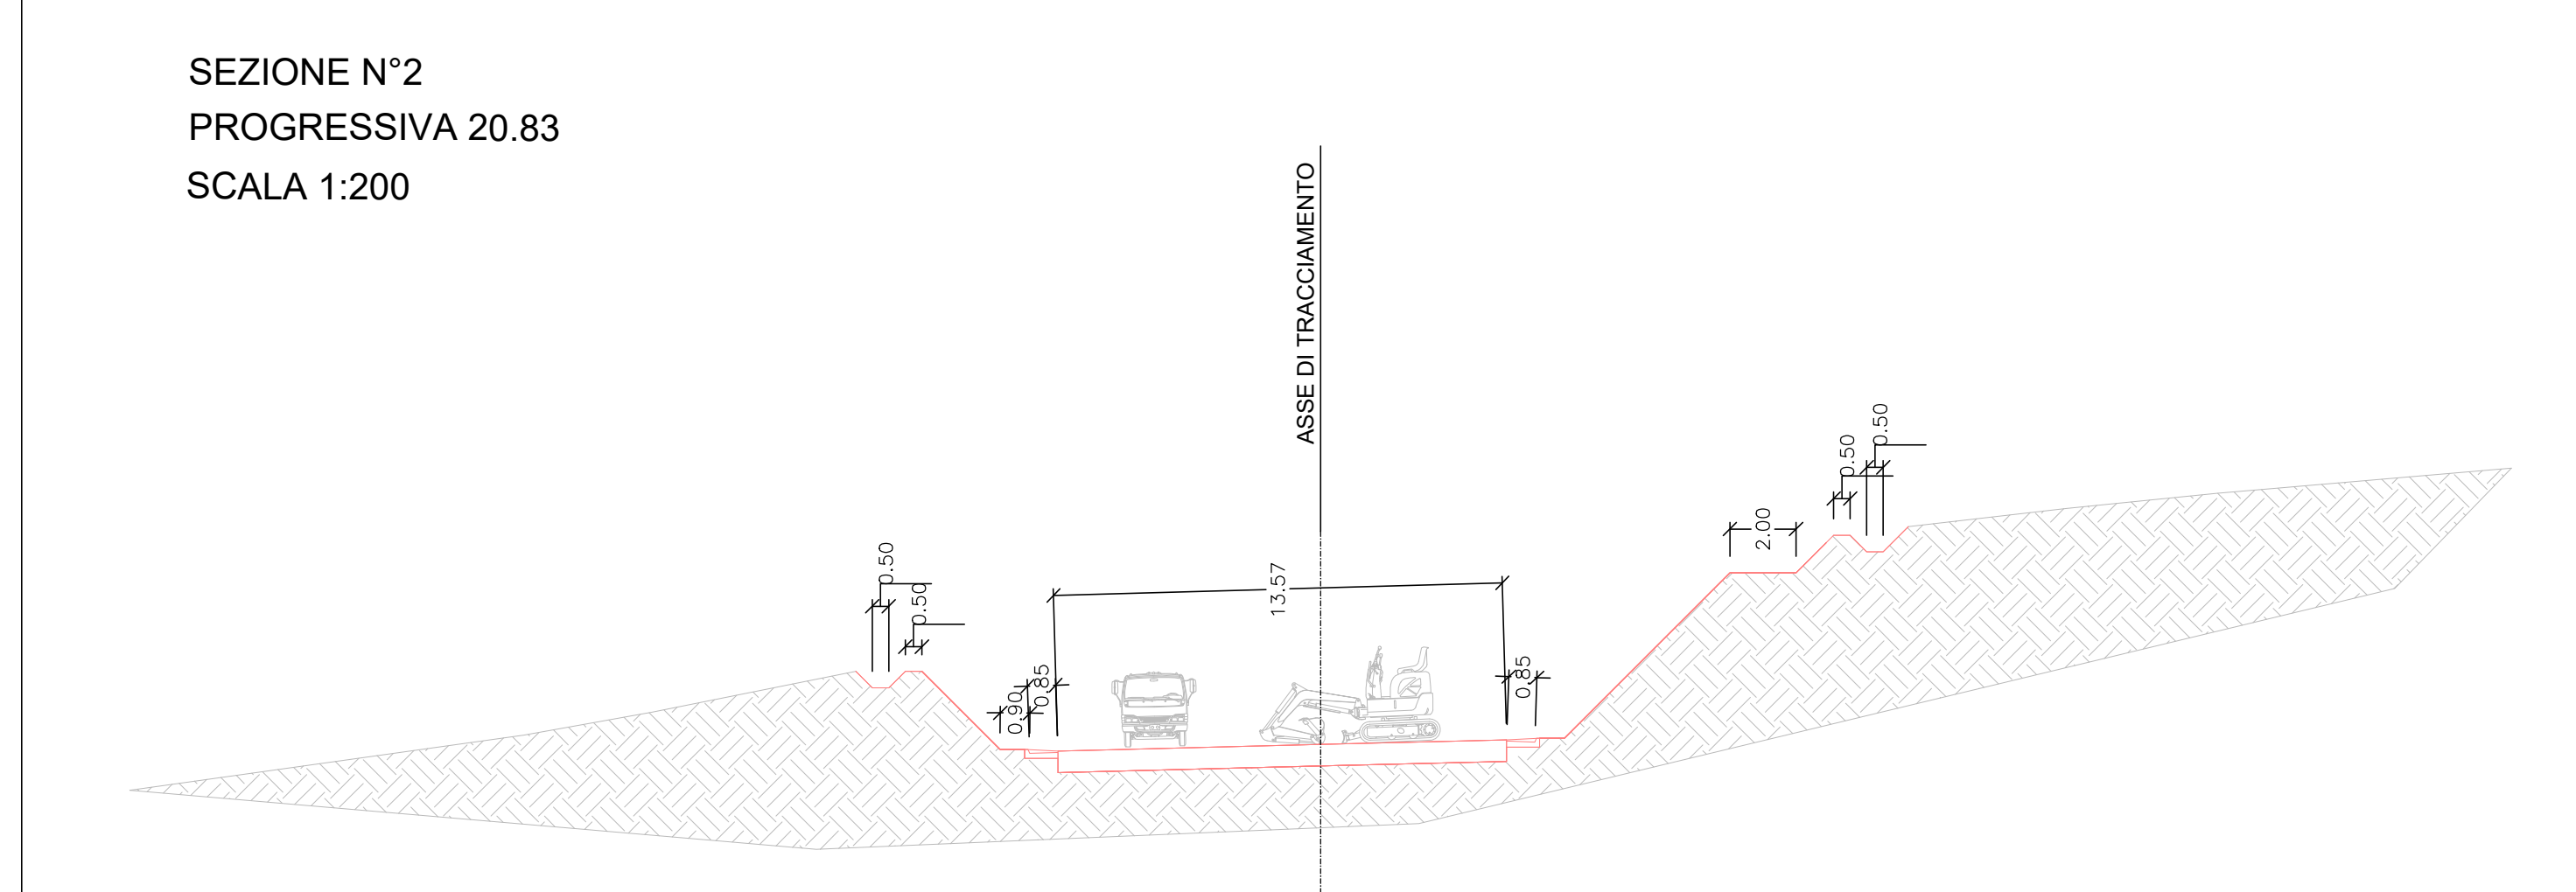

- OPERE D'ARTE PRINCIPALI**
- Galleria artificiale "La Romanella" - da km 0+115.05 a km 0+288.26 - L=173 m
- Realizzazione galleria**
- Parate di pali provvisori
 - Scavi con esecuzione progressiva dei punti
 - Realizzazione struttura galleria
 - Rintero e opere a verde
- Galleria artificiale "Colle del Vento" - da km 0+658.09 a km 0+907.83 - L=225 m
- Realizzazione galleria**
- Parate di pali provvisori
 - Scavi con esecuzione progressiva dei punti
 - Realizzazione struttura galleria
 - Rintero e opere a verde
- Viadotto "Marroggia 1" da km 1+243.26 a km 2+176.77 - L=990m
- Pali di fondazione
 - Pile e spalle
 - Impalcato in c.a.p.
- Viadotto "Molino vecchio" da km 2+209.74 a km 3+654.05 - L=750m
- Pali di fondazione
 - Pile e spalle
 - Impalcato metallico
- OPERE D'ARTE MINORI**
- Cavalcavia cicloper al km 1+107.46
- Parate di Pali
 - Elevazione spalle
 - Varo impalcato
 - Cerco soletta
 - Opere di finitura e completamento
- TRAFFICO VEICOLARE**
- Svincolo "Firenzuola - Ramo Nord" senso unico alternato su sede esistente
 - Da Km 0 a 1+900 doppio senso di marcia su sede esistente
 - Da Km 1+900 a 2+400 senso unico alternato su nuova deviazione S.S.418
 - Da Km 2+400 a fine lotto doppio senso di marcia su sede esistente
 - Viabilità interrotta al Km 69 della S585 per lavori su
 - Svincolo Baiano e deviazione in direzione Spoleto/S. Giovanni di Baiano - S. Giacomo. Viabilità interrotta da "Via Lenin" verso "Tre valli umbre"

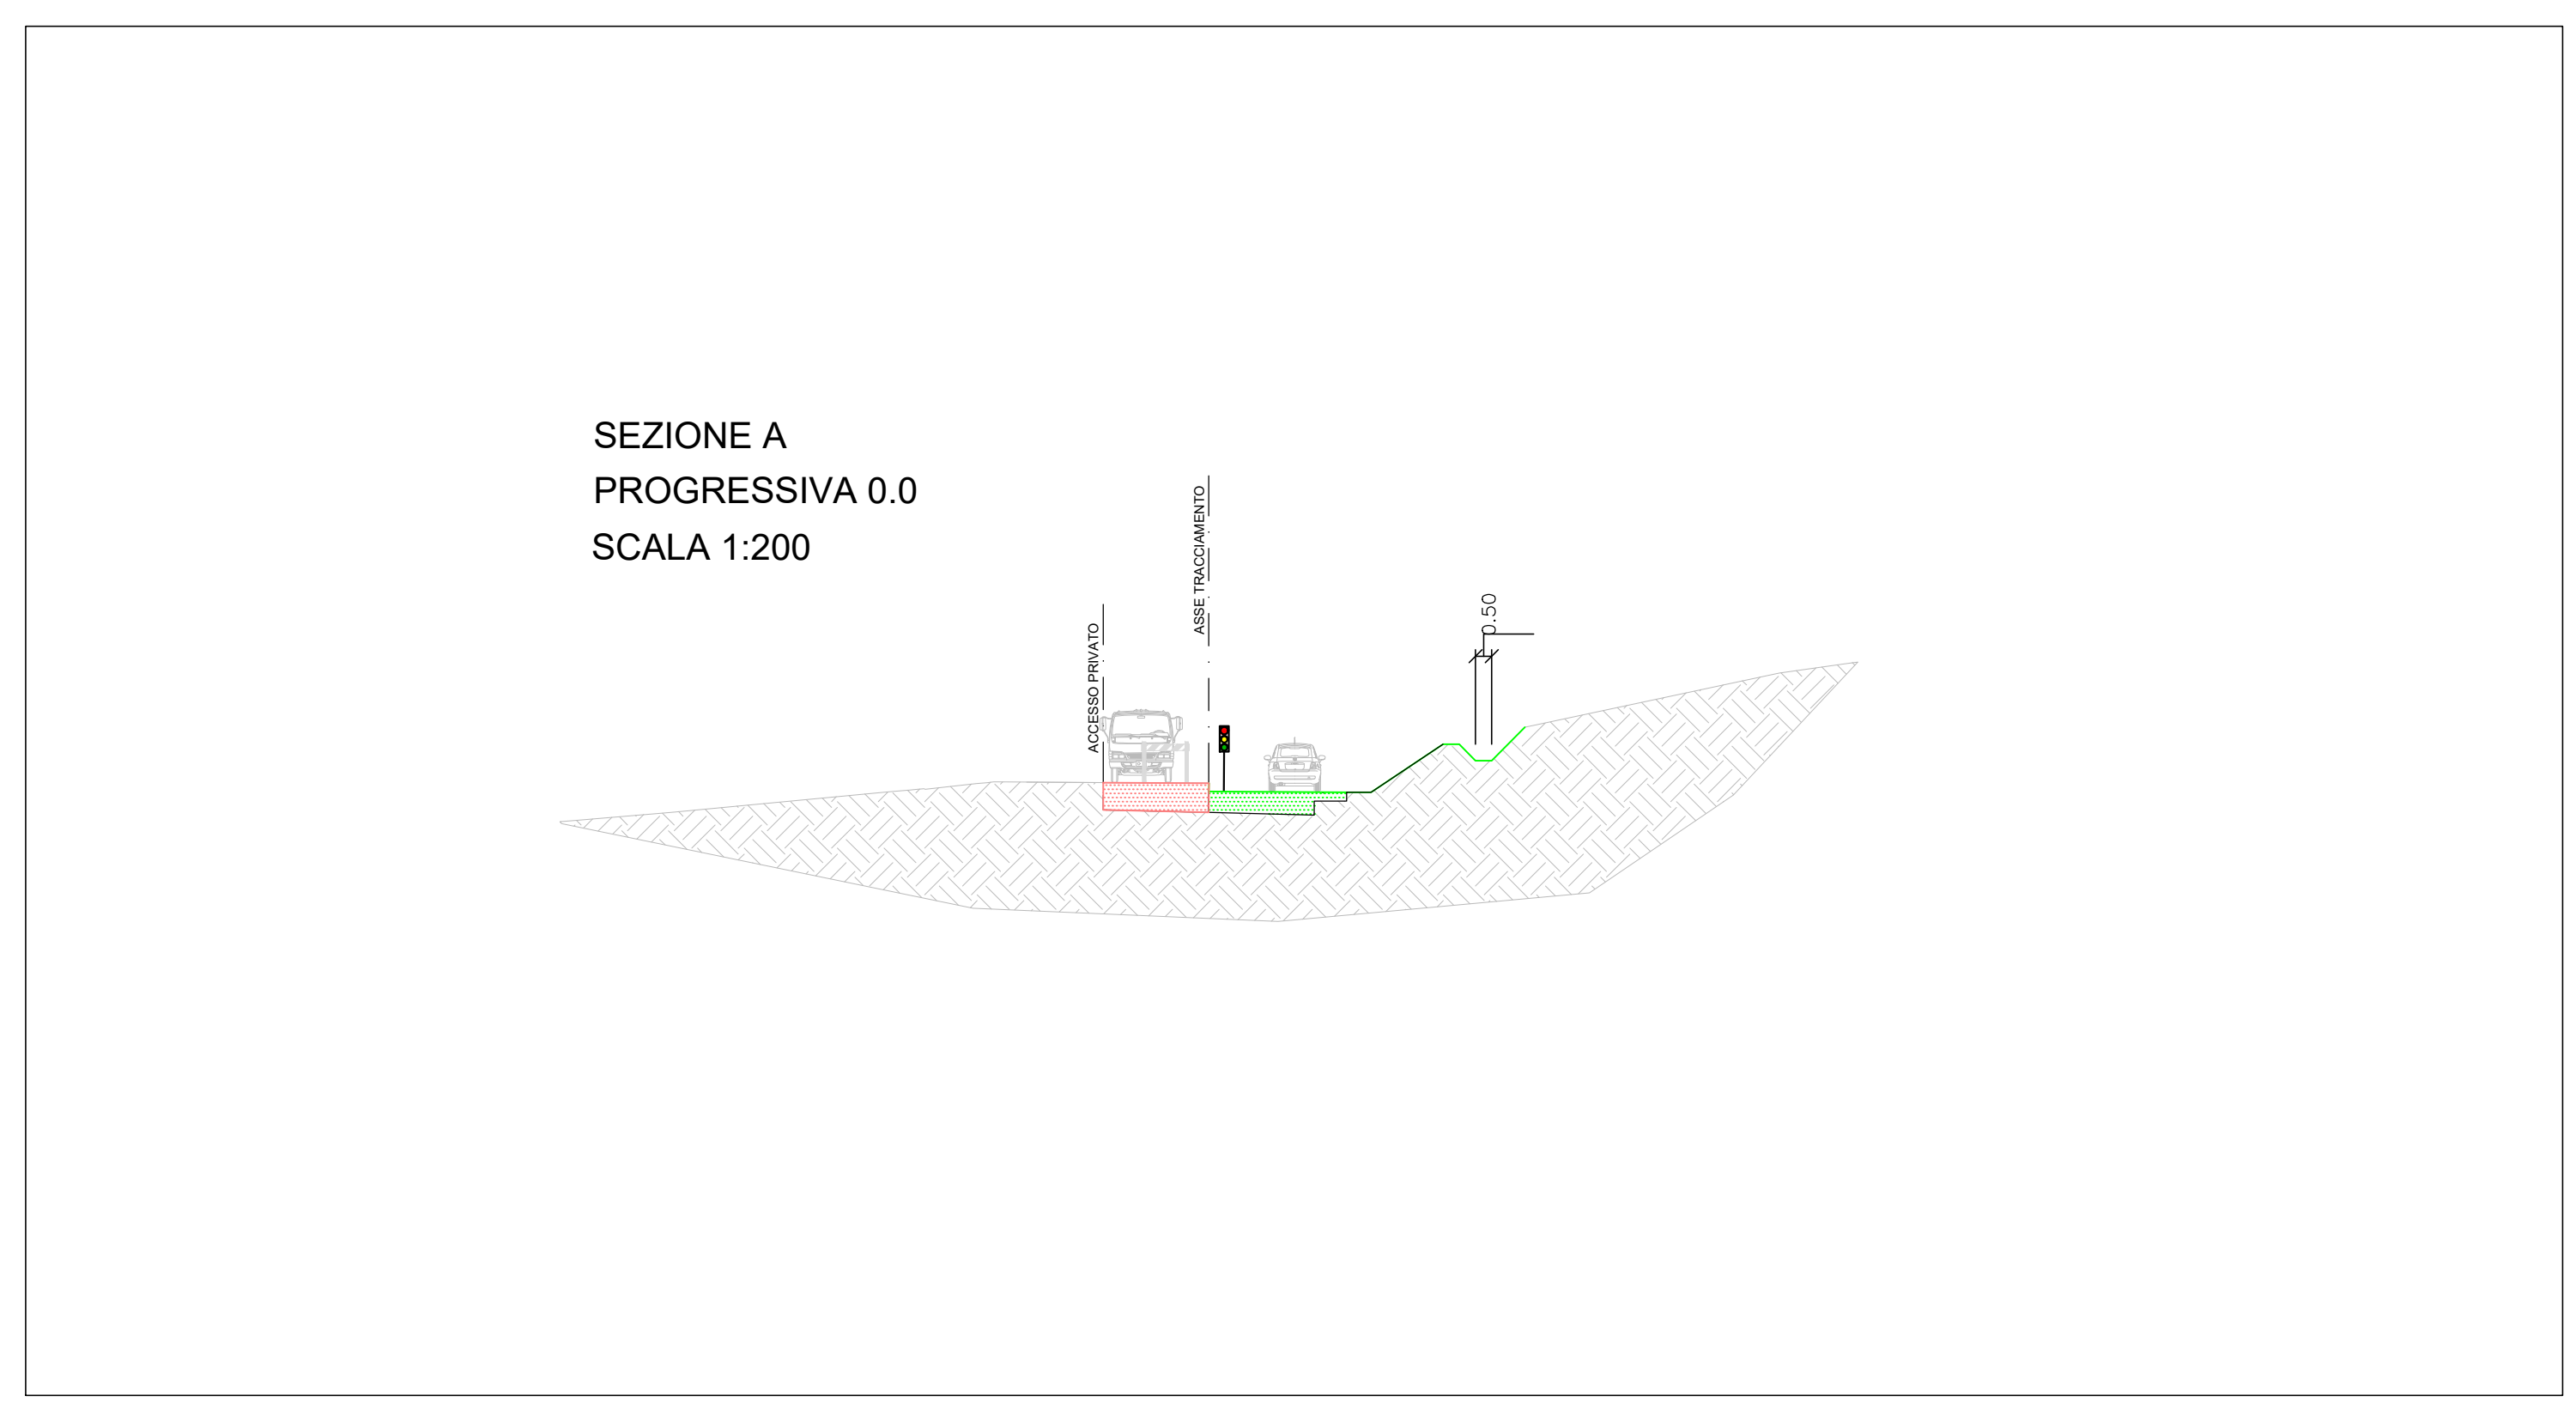

Sanas
 GRUPPO FS ITALIANE

Direzione Tecnica

S.S. 685 "DELLE TRE VALLI UMBRE"
 TRATTO SPOLETO - ACQUASPARTA
 1° stralcio: Madonna di Baiano-Firenzuola

PROGETTO ESECUTIVO COD. PG143

PROGETTAZIONE: ATI SINTAGMA - GDG - ICARIA

IL RESPONSABILE DELL'INTEGRAZIONE DELLE PRESTAZIONI SPECIALISTICHE: **MANDANTI:** **intagma**, **GDG**, **ICARIA**

IL PROGETTISTA: **ICARIA**

IL GEOLOGO: **ICARIA**

IL COORDINATORE PER LA SICUREZZA IN FASE DI PROGETTAZIONE: **ICARIA**

IL RESPONSABILE DI PROGETTO: **ICARIA**

IL RESPONSABILE DEL TRACCIAMENTO: **ICARIA**

PROTOCOLLO: _____ DATA: _____

17.CANTIERI E FASI ESECUTIVE
17.01 ELABORATI GENERALI

Fasi di lavoro dell'opera - Tav. 3/8

PROGETTO	REV.	ANNO	REVISIONE	SCALA:
DTPG143	E	23	B	1:200

REV.	DESCRIZIONE	DATA	REDATTO	VERIFICATO	APPROVATO
B	Rev. A seguito istr. ANAS	Set 2023	F. Acciari	V. Ruffini	N. Diawar
A	Emissione	Apr 2023	F. Acciari	V. Ruffini	N. Diawar