
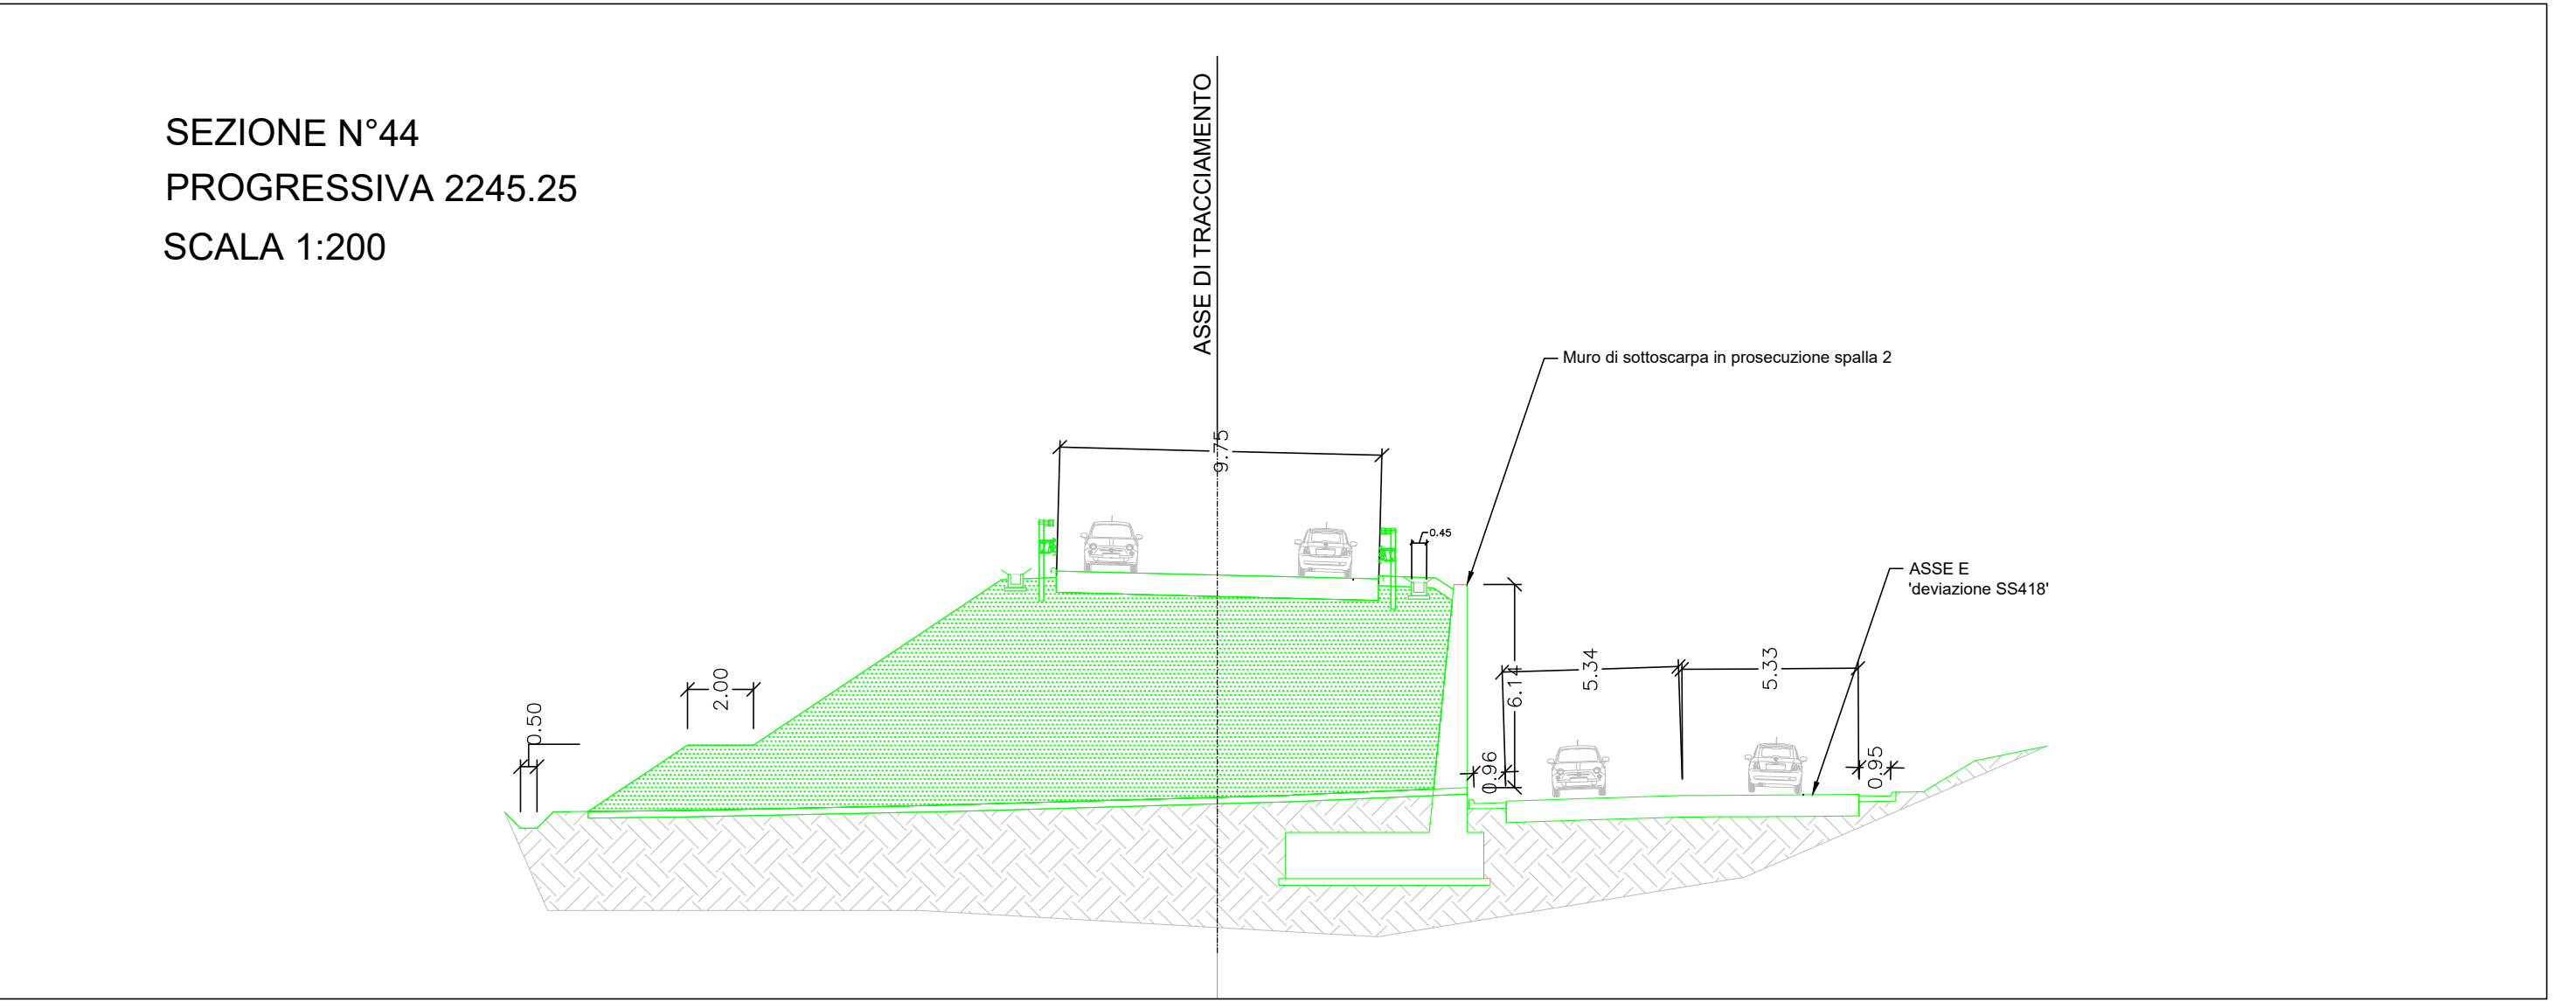
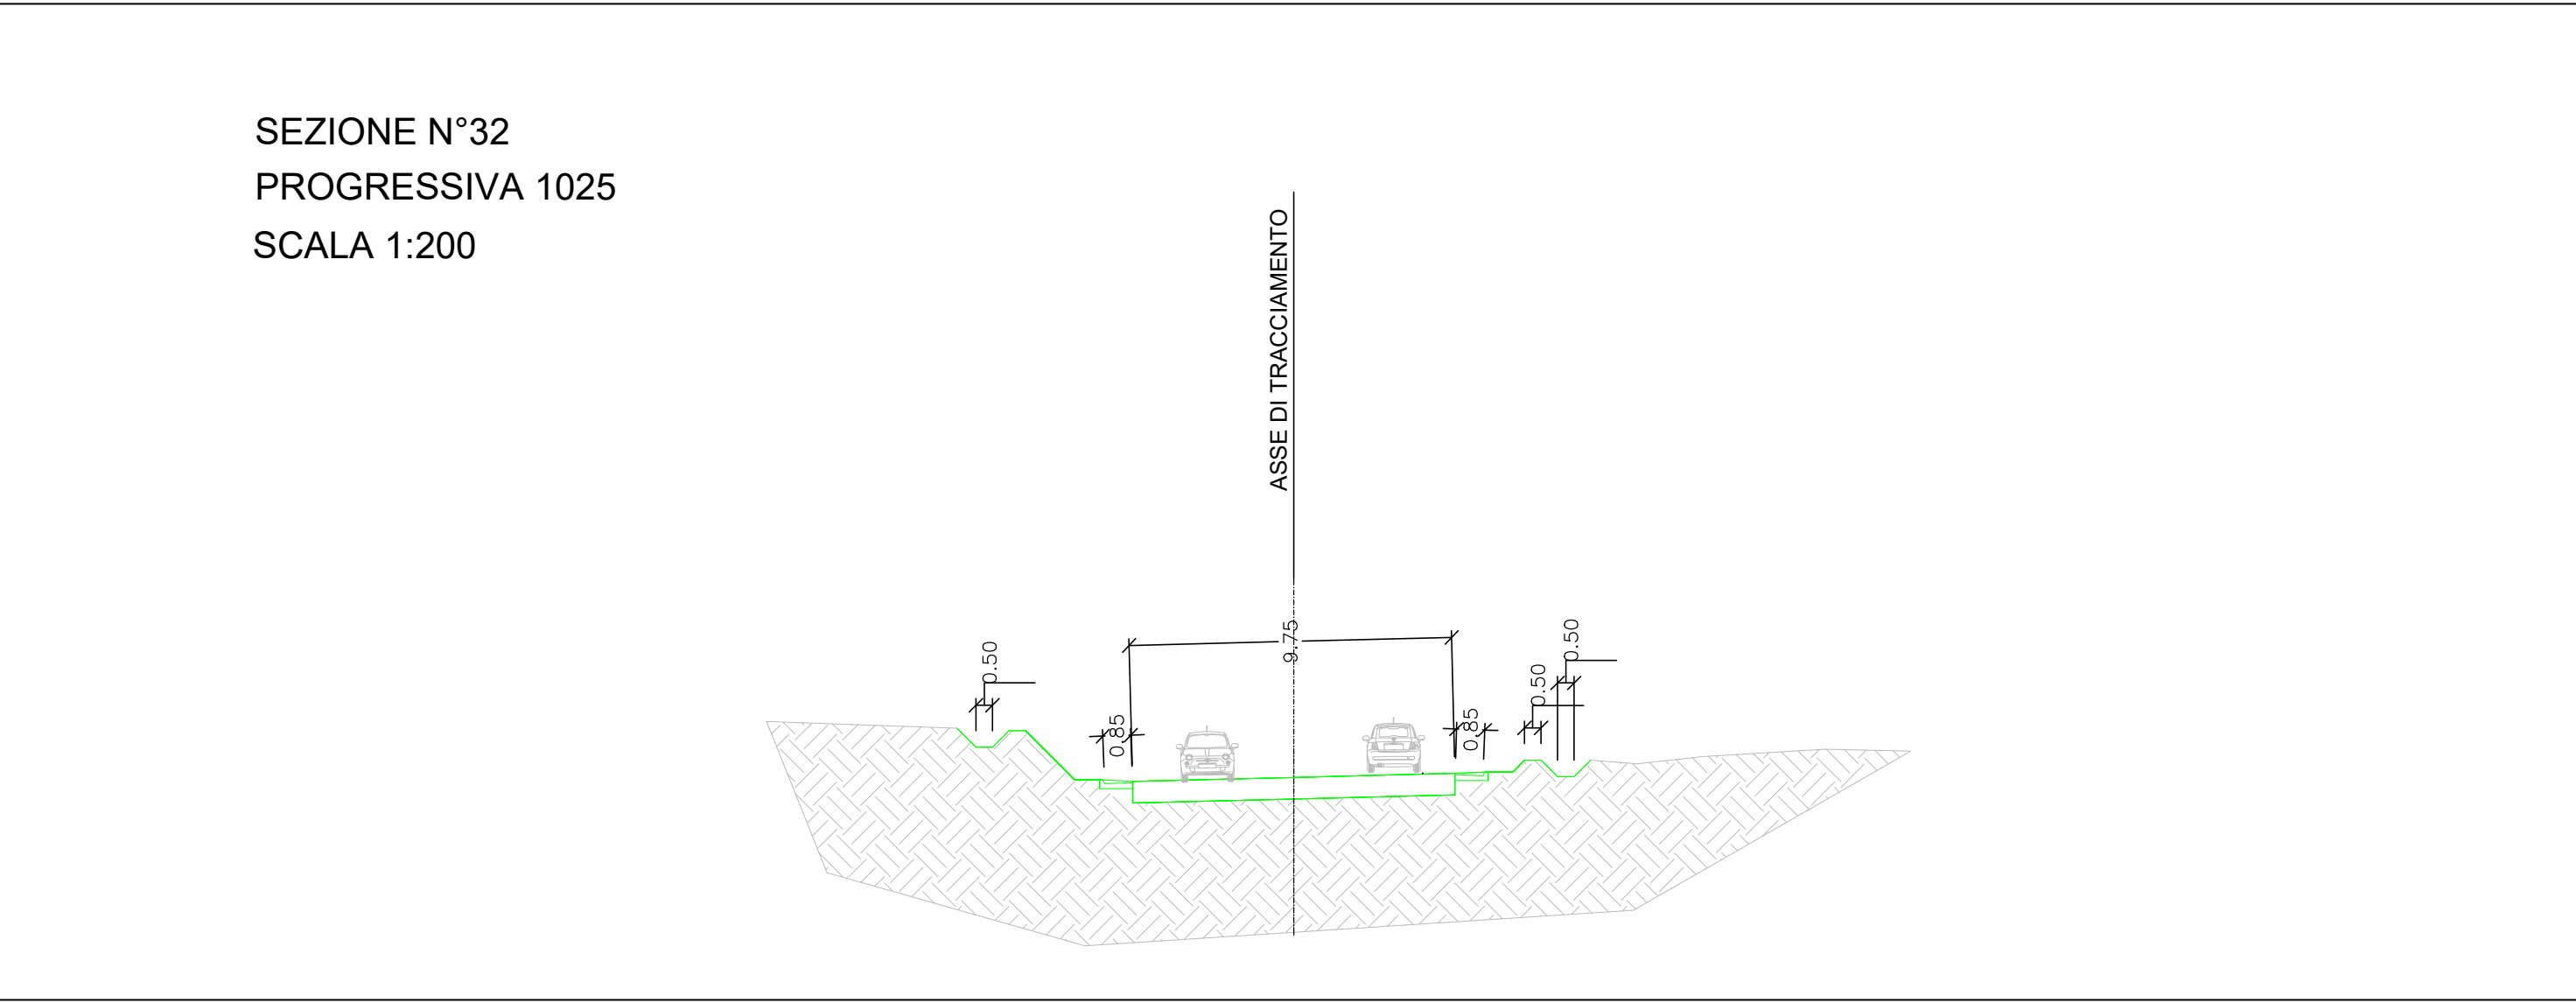
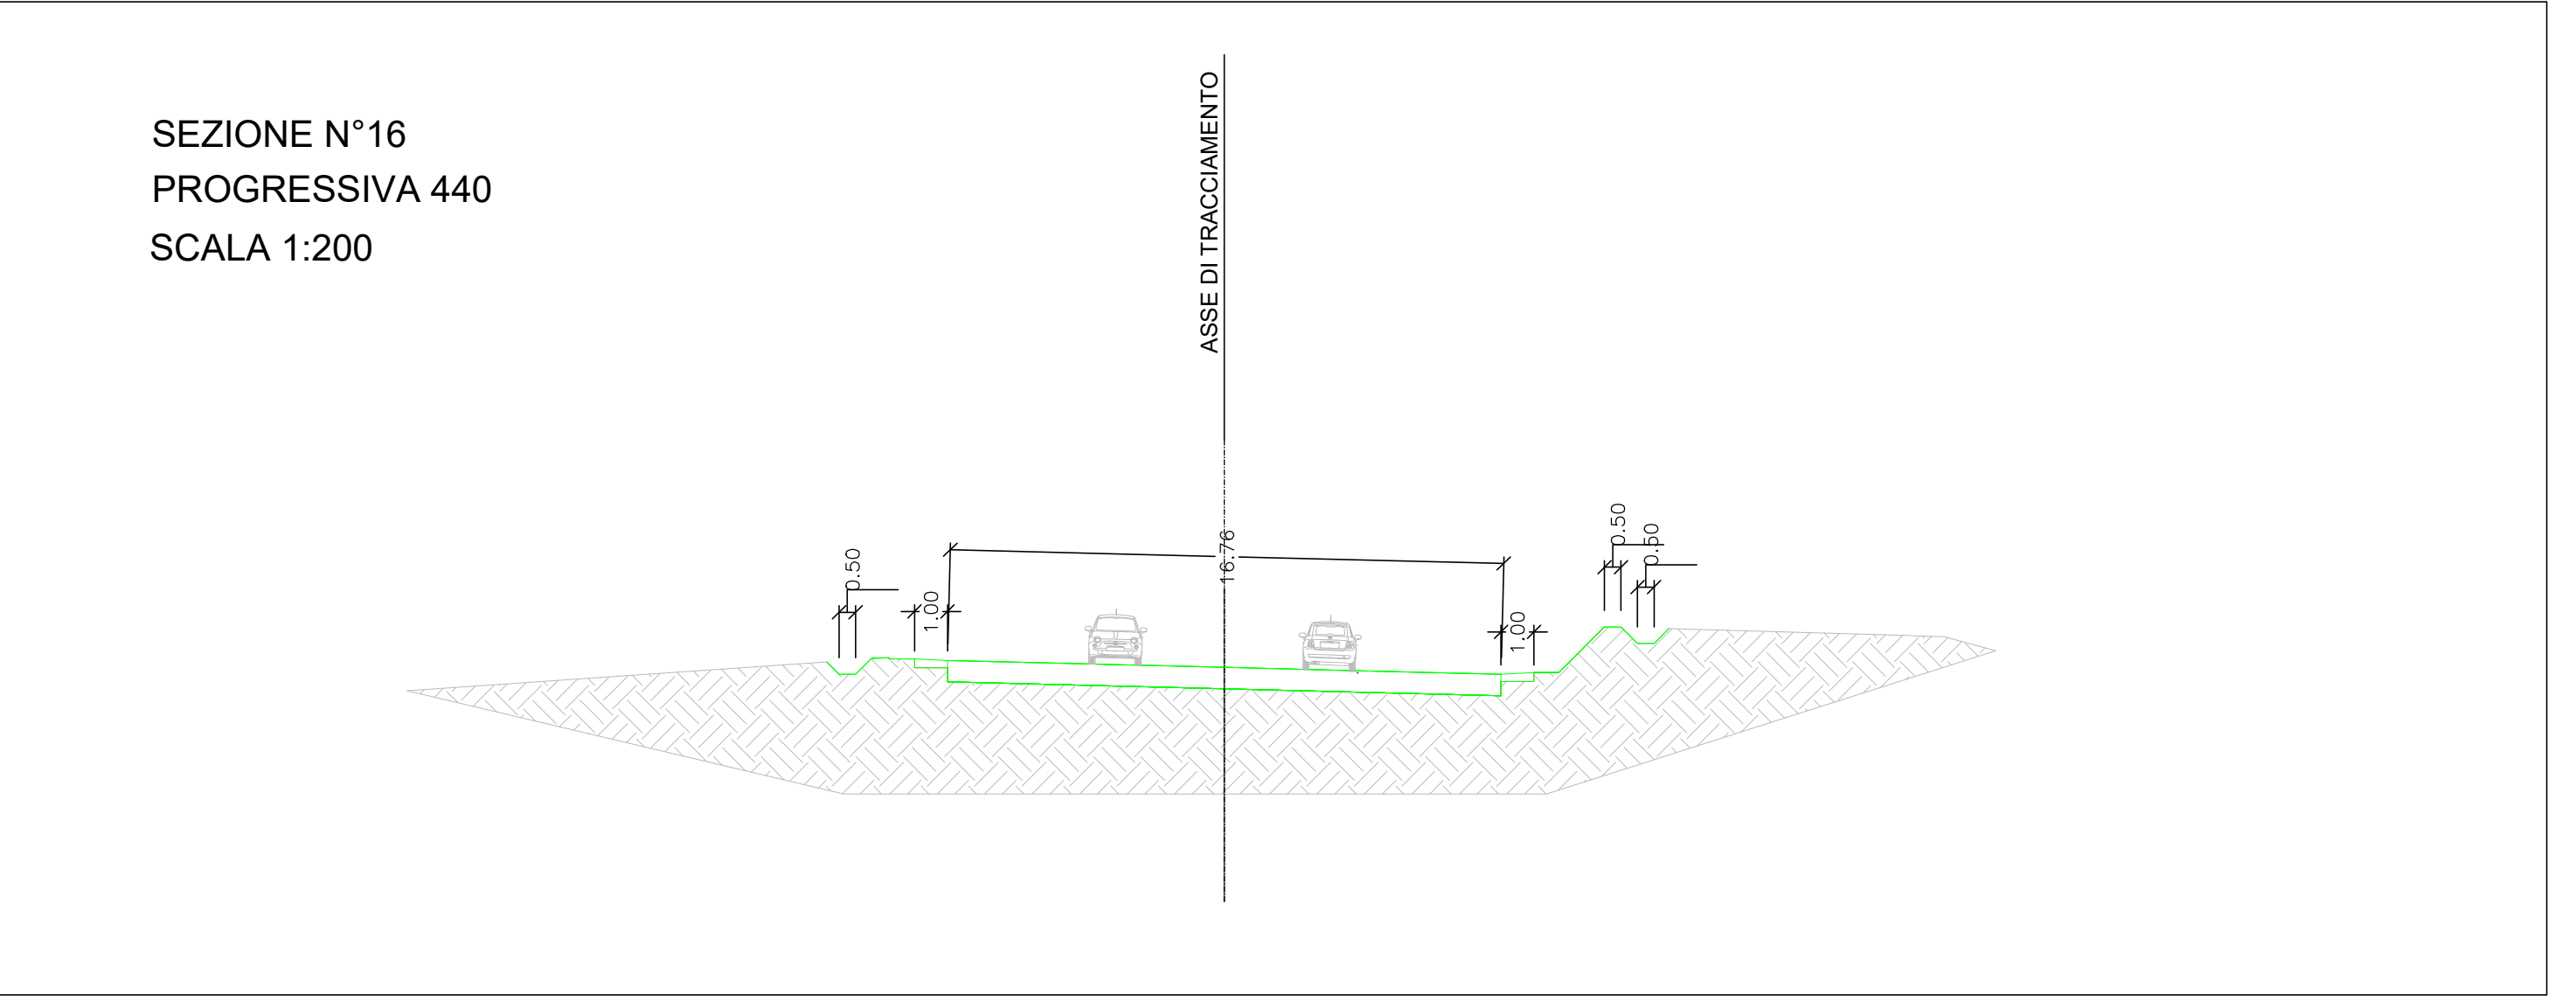
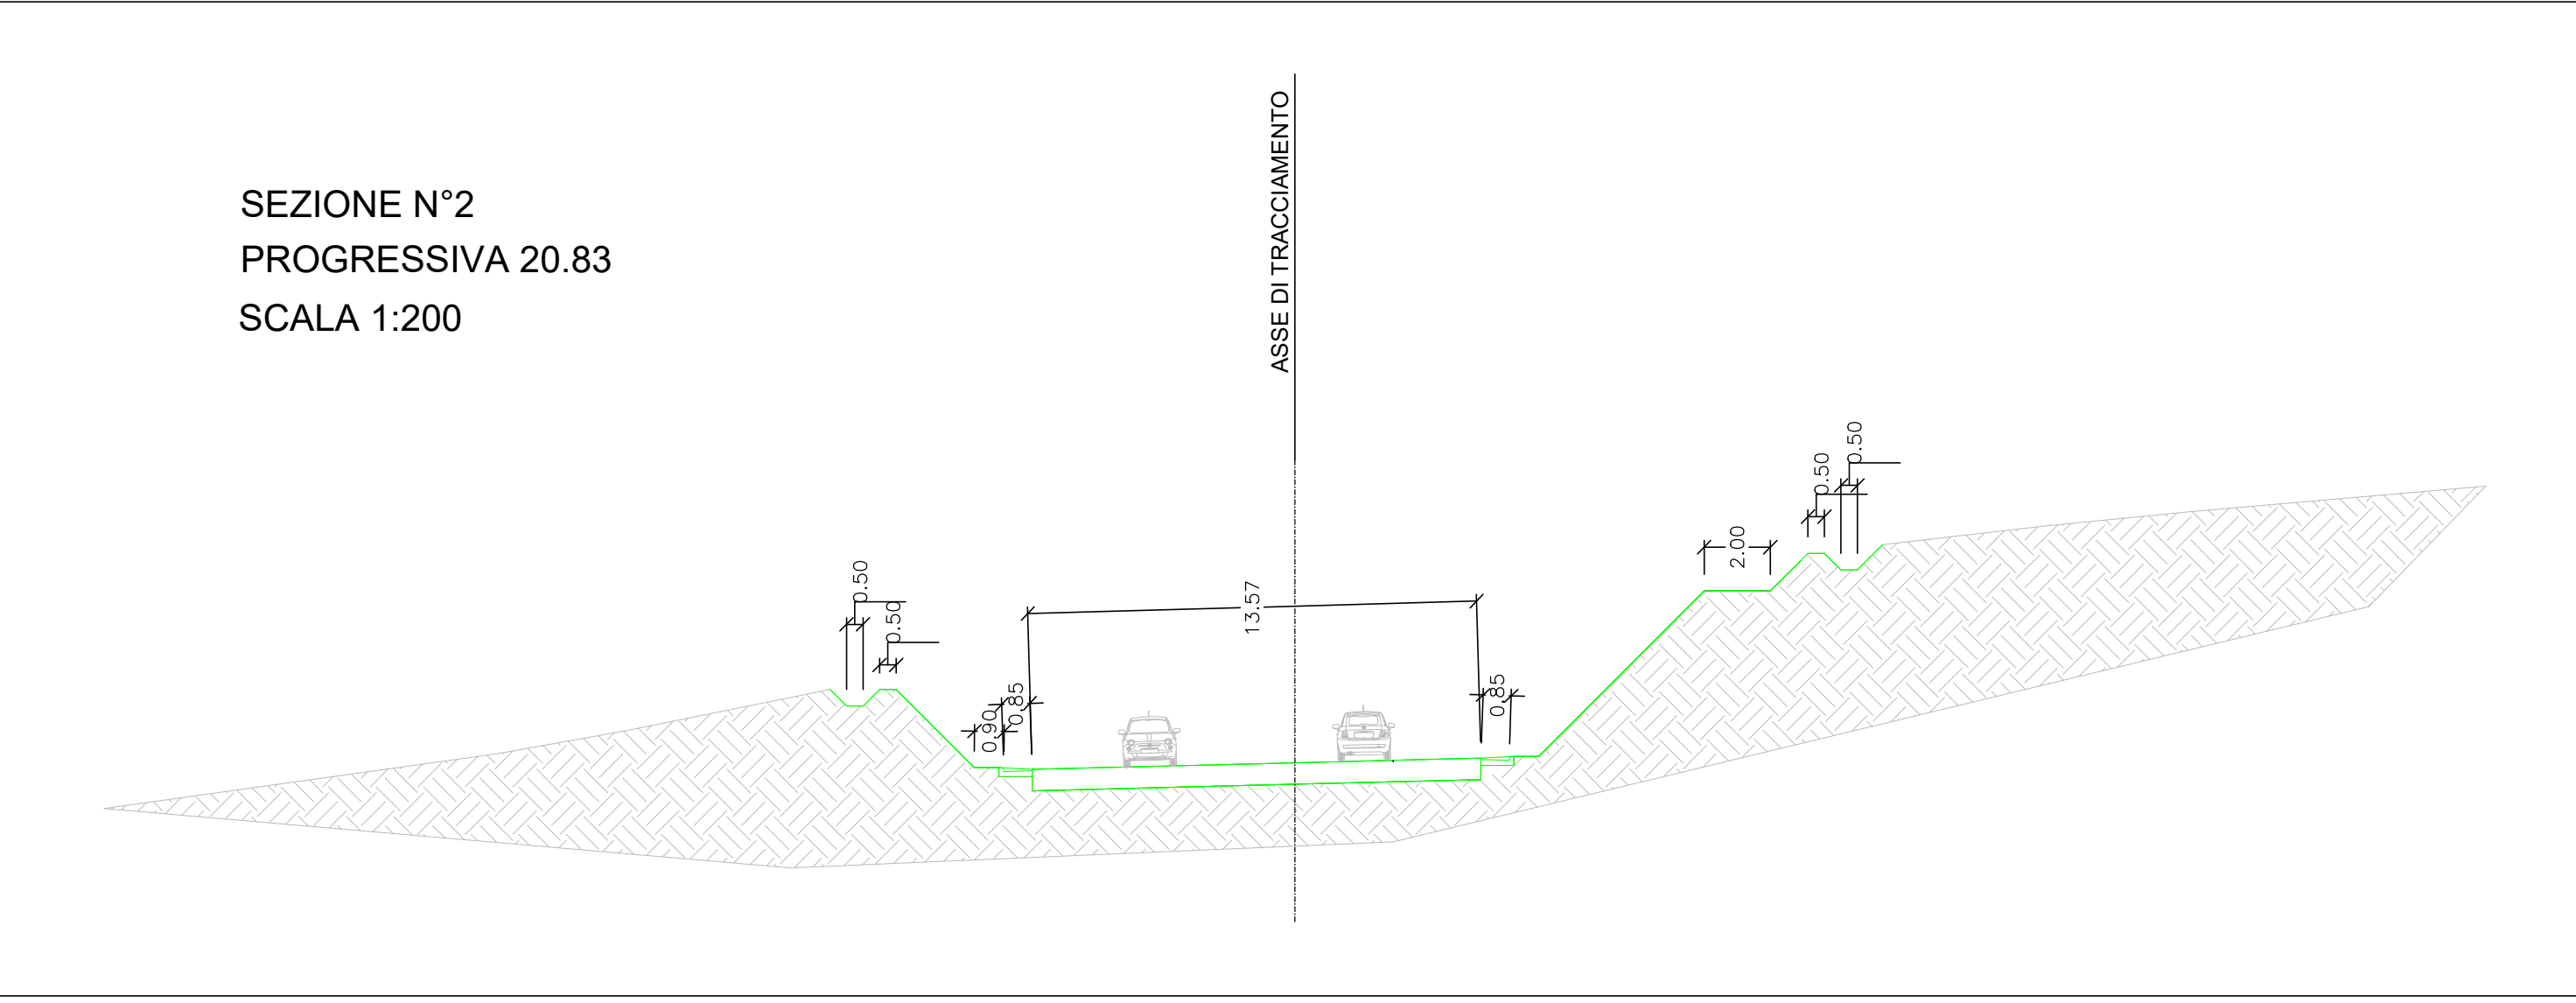
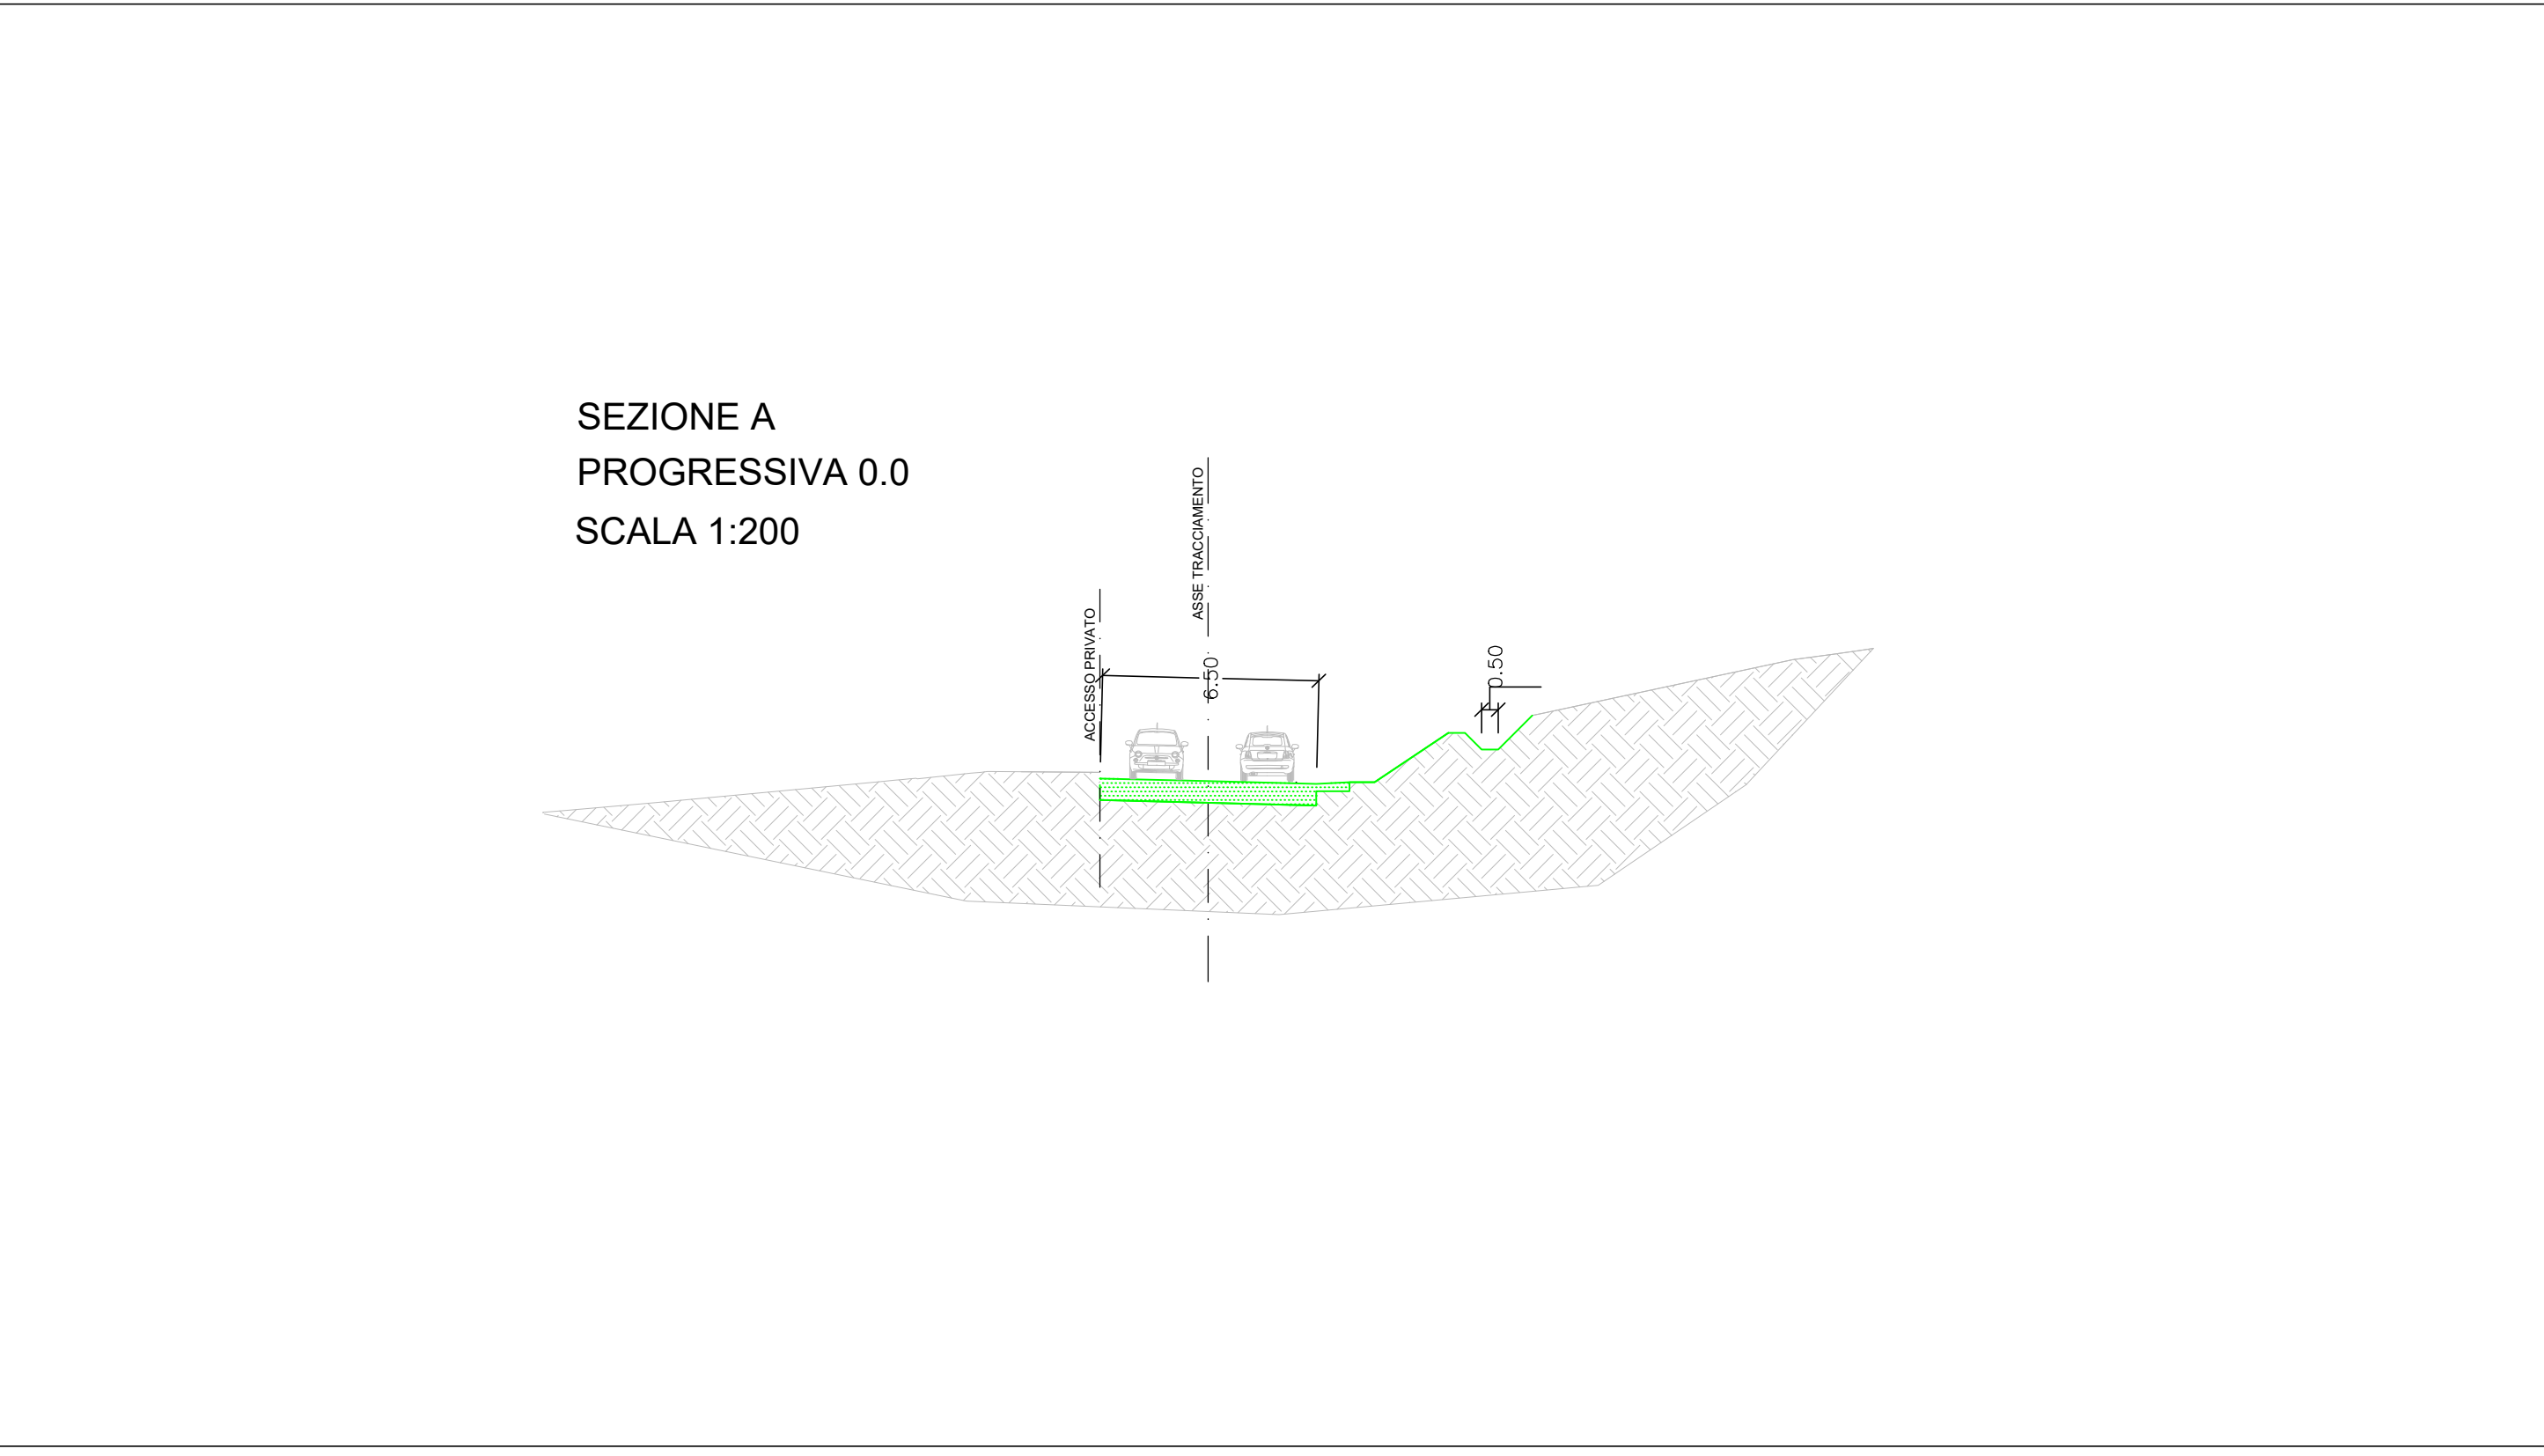


- LEGENDA**
- VIABILITA' SECONDARIA ESISTENTE DA ADEGUIARE
 - - - PISTE DI CANTIERE DI NUOVA REALIZZAZIONE DA DISMETTERE AL TERMINE DEI LAVORI
 - ACCESSO ALLE AREE DI INTERVENTO TRAMITE NUOVE PISTE CONTENUTE NELL'INGOMBRO DEL NUOVO CORPO STRADALE (Piste di cantiere all'interno dei limiti di esproprio/occupazione temporanea)
 - ASSE DI PERCORRENZA TRAFFICO VEICOLARE
 - ASSE SENSO UNICO ALTERNATO
 - LAVORI IN CORSO
 - LAVORI ESEGUITI

FASE 4
Collaudi, verifica e dismissione cantieri
Apertura al traffico tratto Firenzuola- Baiano di Spoleto
 Fine dei lavori

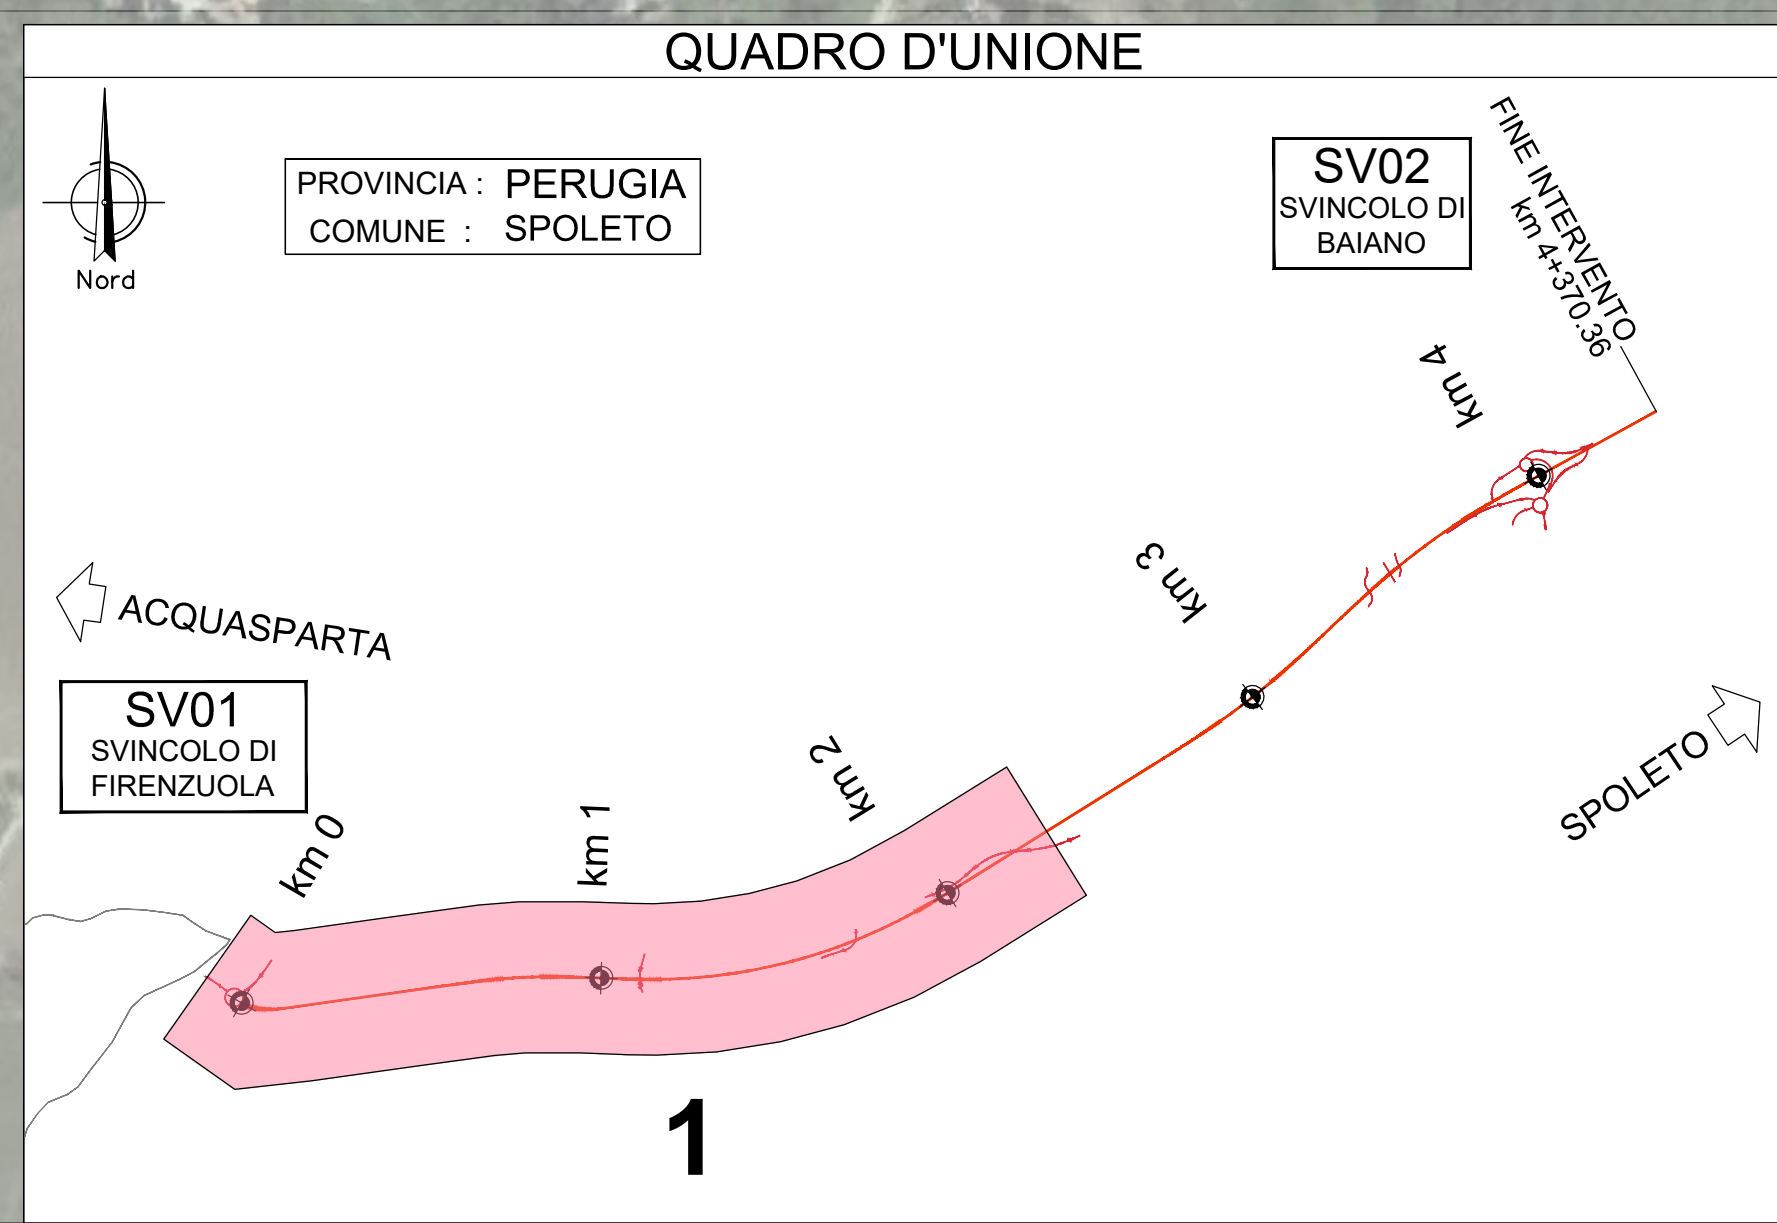

Sanas
GRUPPO FS ITALIANI

Direzione Tecnica

S.S 685 "DELLE TRE VALLI UMBRE"
TRATTO SPOLETO - ACQUASPARTA
1° stralcio: Madonna di Baiano-Firenzuola

COD. PG143

PROGETTO ESECUTIVO

PROGETTAZIONE: ATI SINTAGMA - GDG - ICARIA

IL RESPONSABILE DELL'INTEGRAZIONE DELLE PRESTAZIONI SPECIALISTICHE: **intagma** **GDG** **ICARIA**

IL PROGETTISTA:
 Dott. Ing. Federico Cavarero
 Ordine degli Ingegneri della Prov. di Terni n° 1846

IL GEOLOGO:
 Dott. Geol. Giorgio Coragutti
 Ordine dei Geologi della Regione Umbria n° 128

IL COORDINATORE PER LA SICUREZZA IN FASE DI PROGETTAZIONE:
 Dott. Ing. Filippo Fontana
 Ordine degli Ingegneri della Prov. di Perugia n° 4133

IL RESPONSABILE DI PROGETTO:
 Arch. Perforazione Mario Colucci

IL RESPONSABILE DEL PROCEDIMENTO:
 Dott. Ing. Riccardo Micheli

PROTOCOLLO: DATA:

17.CANTIERI E FASI ESECUTIVE
17.01 ELABORATI GENERALI

Fasi di lavoro dell'opera - Tav. 7/8

| PROGETTO | REV. | DATA | DESCRIZIONE | REDAITTO | VERIFICATO | APPROVATO |
|----------|---------------------------|----------|-------------|-------------|------------|------------|
| DTPG143 | E | 23 | | | | |
| B | Rev. A seguito istr. ANAS | Set 2023 | | F. Cavarero | V. Fontana | N. Colucci |
| A | Emissione | Apr 2023 | | F. Cavarero | V. Fontana | N. Colucci |