


ELEMENTO: Palo Ø1200 L 19 m					N.ELEMENTI: 1		
POSIZIONE	N. PEZZI	Ø [mm]	L [cm]	L. TOT [m]	PESO [kg]	CODICE	SCHEMA PIEGATURA (misure al filo esterno)
1	20	26	1100	220	916.96	000	1100
2	20	26	1045	209	871.11	111	20 1025
3	1	12	14251	143	126.55	777	Ø105 20 870
4	4	12	302	12	10.73	677B	Ø97
5	1	12	15889	159	141.09	777	Ø105 20 870
6	4	12	302	12	10.73	677B	Ø97
PESO TOTALE:					2077.17		

NB: la tabella ferri si riferisce al singolo palo

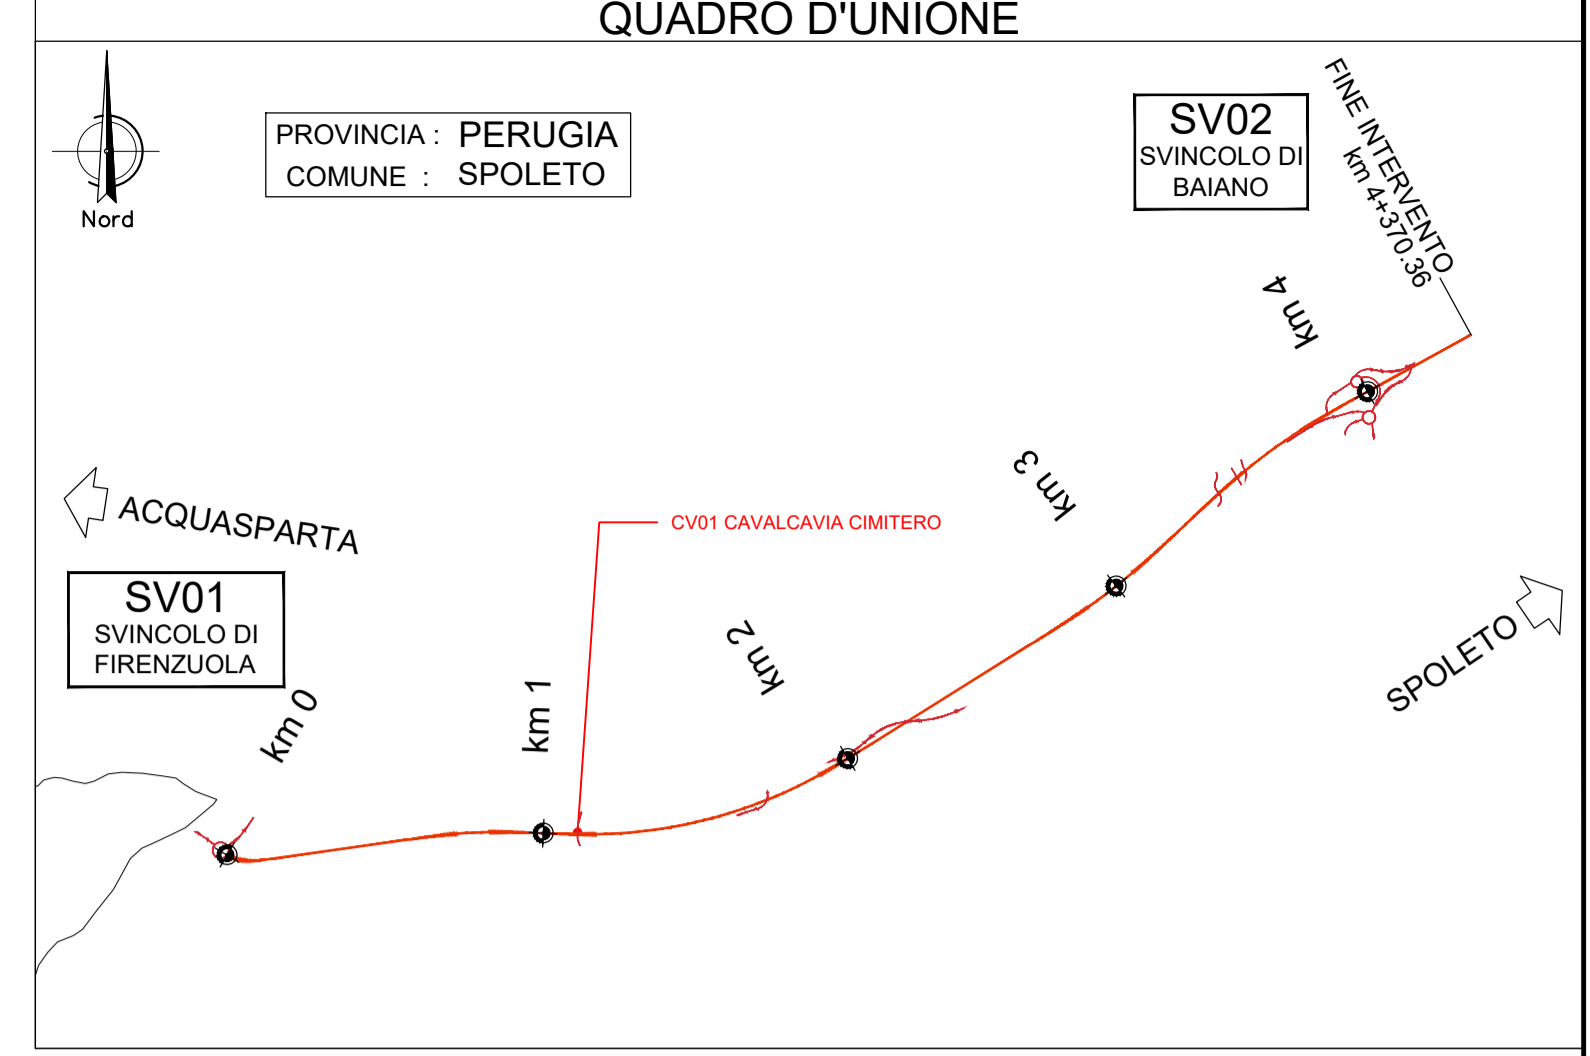

PER LE CARATTERISTICHE DEI MATERIALI SI RIMANDA ALL'ELABORATO: T00G00GSC01

Sanas
GRUPPO FS ITALIANI

Direzione Tecnica

S.S 685 "DELLE TRE VALLI UMBRE"
TRATTO SPOLETO - ACQUASPARTA
1° stralcio: Madonna di Baiano-Firenzuola

PROGETTO ESECUTIVO COD. PG143

PROGETTAZIONE: ATI SINTAGMA - GDG - ICARIA

<p>IL RESPONSABILE DELL'INTEGRAZIONE DELLE PRESTAZIONI SPECIALISTICHE: Dott. Ing. Nando Granieri Ordine degli Ingegneri della Prov. di Perugia n° A351</p>	<p>IL GRUPPO DI PROGETTAZIONE: MANDATARIA: intagma MANDANTIANI: GEOTECHNICAL DESIGN GROUP ICARIA</p>
<p>IL PROGETTISTA: Dott. Ing. Federico Durastanti Dott. Arch. V. Truffini Dott. Arch. A. Biscacchi Dott. Ing. F. Durastanti Dott. Ing. E. Bertolucci Dott. Geom. G. Cerquiglini</p>	<p>Dott. Ing. N. Granieri Dott. Arch. V. Truffini Dott. Arch. A. Biscacchi Dott. Ing. F. Durastanti Dott. Ing. E. Bertolucci Dott. Geom. G. Cerquiglini Dott. Ing. S. Scopetta Dott. Ing. L. Sirena Dott. Ing. E. Sellari Dott. Ing. L. Dielli Dott. Ing. L. Nani Dott. Ing. F. Pambianco Dott. Agr. F. Berri Nalli</p>
<p>IL GEOLOGO: Dott. Geol. Giorgio Cerquiglini Ordine dei Geologi della Regione Umbria n°108</p>	<p>IL COORDINATORE PER LA SICUREZZA IN FASE DI PROGETTAZIONE: Dott. Ing. Filippo Pambianco Ordine degli Ingegneri della Prov. di Perugia n° A1373</p>
<p>Il Responsabile di Progetto Arch. Pianificatore Marco Colazza</p>	<p>Il Responsabile del Procedimento Dott. Ing. Alessandro Micheli</p>

PROTOCOLLO _____ DATA _____

10.CAVALCAVIA
10.01 CAVALCAVIA CIMITERO
Armatura Pali paratie

CODICE PROGETTO		NOME FILE		REVISIONE	SCALA:
PROGETTO	LEV. PROG.	ANNO	T00CV01STRAR01A		
DTPG143	E	23	CODICE ELAB. T00CV01STRAR01	A	Varie
REV.	DESCRIZIONE	DATA	REDDATTO	VERIFICATO	APPROVATO
A	Emissione	Ago 2023	P.Manni	F.Durastanti	N.Granieri