ARMATURA PALO Ø1500 L=27.00m

SCALA 1:50

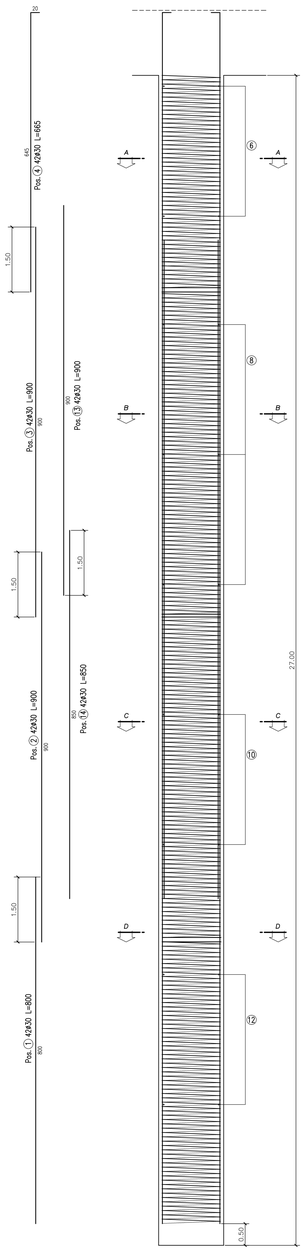

SEZIONE A-A

SCALA 1:20

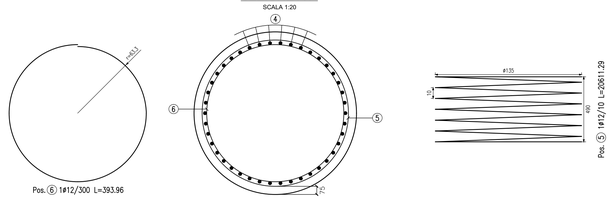

SEZIONE B-B

SCALA 1:20

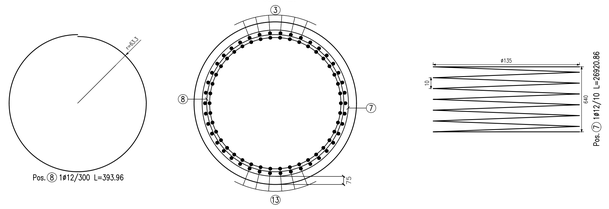

SEZIONE C-C

SCALA 1:20

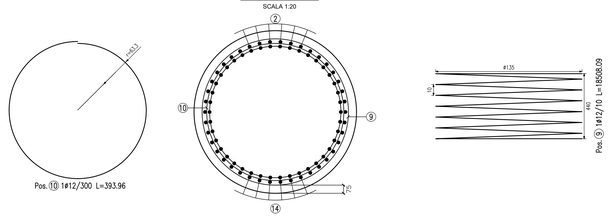

SEZIONE D-D

SCALA 1:20

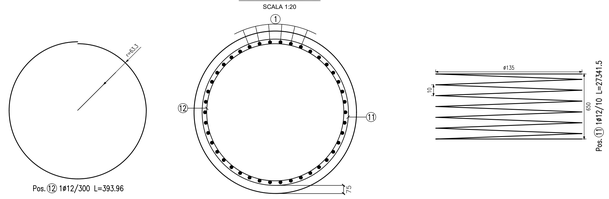

ELEMENTO: Palo Φ1500 L 27 m						N.ELEMENTI: 1	
POSIZIONE	N. PEZZI	Φ [mm]	L [cm]	L. TOT [m]	PESO [kg]	CODICE	SCHEMA PIEGATURA (misure al filo esterno)
1	42	30	800	336	1864.46	000	800
2	42	30	900	378	2097.52	000	900
3	42	30	900	378	2097.52	000	900
4	42	30	665	279	1549.84	111	R2 645
5	1	12	20611	206	183.03	777	645 490 R20 100
6	2	12	394	8	7.00	677B	Ø127
7	1	12	26921	269	239.06	777	645 640 R20 100
8	3	12	394	12	10.49	677B	Ø127
9	1	12	18508	185	164.35	777	645 440 R20 100
10	2	12	394	8	7.00	677B	Ø127
11	1	12	27342	273	242.79	777	650 490 R20 100
12	2	12	394	8	7.00	677B	Ø127
13	42	30	900	378	2097.52	000	900
14	42	30	850	357	1980.99	000	850
PESO TOTALE:					12548.57		

NB: la tabella ferri si riferisce al singolo palo

QUADRO D'UNIONE

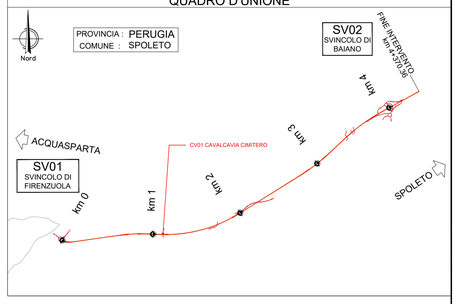

PER LE CARATTERISTICHE DEI MATERIALI SI RIMANDA ALL'ELABORATO: T00EG00GENSC01

anas
GRUPPO FS ITALIANE

Direzione Tecnica

S.S 685 "DELLE TRE VALLI UMBRE"

TRATTO SPOLETO - ACQUASPARTA

1° stralcio: Madonna di Baiano-Firenzuola

PROGETTO ESECUTIVO

COD. PG143

PROGETTAZIONE: ATI SINTAGMA - GDG - ICARIA

IL RESPONSABILE DELL'INTEGRAZIONE DELLE PRESTAZIONI SPECIALISTICHE:
Dott. Ing. Nando Granieri
Ordine degli Ingegneri della Prov. di Perugia n° A351

IL PROGETTISTA:
Dott. Ing. Federico Durastanti
Ordine degli Ingegneri della Prov. di Terni n°Terni n°A844

IL GEOLOGO:
Dott. Geol. Giorgio Cerquiglini
Ordine dei Geologi della Regione Umbria n°108

IL COORDINATORE PER LA SICUREZZA IN FASE DI PROGETTAZIONE:
Dott. Ing. Filippo Pambianco
Ordine degli Ingegneri della Prov. di Perugia n° A1373

Il Responsabile di Progetto
Arch. Pianificatore Marco Colazza

Il Responsabile del Procedimento
Dott. Ing.
Alessandro Micheli

PROTOCOLLO | DATA

IL GRUPPO DI PROGETTAZIONE:
MANDATARIA: Sintagma
MANDANTI: GEOTECHNICAL DESIGN GROUP; ICARIA società di ingegneria

Dott. Ing. N.Granieri
Dott.Arch. N.Kamenicky
Dott. Ing. V.Piunno
Dott.Arch. A.Brocchini
Dott. Ing. F.Durastanti
Dott. Ing. E.Bartolocci
Dott.Geol. G.Cerquiglini
Dott. Ing. S.Sciarretta
Dott. Ing. L.Storoni
Dott. Ing. E.Bellani
Dott. Ing. L.Dinelli
Dott. Ing. L.Nani
Dott. Ing. F.Pambianco
Dott. Agr. F.Berti Nulli
Dott. Ing. D.Carlaccini
S.Sacconi
M.Mancini
E.Loffredo
C.Chiarichini
Dott. Ing. V.Rotisciani
Dott. Ing. F.Macchioni
Dott. Ing. A.Pasquali
Dott. Ing. V.Piunno
Dott. Ing. G.Pulli
Geom. C.Sugaroni

PROVINCIA DELLA PROVINCIA DI TERNI
SETTORE PROGRAMMAZIONE NANDO GRANIERI
SETTORE TECNICO E AMBIENTALE
SERVIZIO TECNICO AMBIENTALE
SETTORE DELLA PROGRAMMAZIONE

ORDINE degli INGEGNERI
INGEGNERE
GRANIERI NANDO
Sez. A
Prov. TR
A 844
Provincia di TERNI

10.CAVALCAVIA

10.01 CAVALCAVIA CIMITERO

Armatura Pali spalle

CODICE PROGETTO			NOME FILE	REVISIONE	SCALA:
PROGETTO	LIV. PROG.	ANNO	T00CV01STRAR02A		
DTPG143	E	23	CODICE ELAB. T00CV01STRAR02	A	Varie

REV.	DESCRIZIONE	DATA	REDATTO	VERIFICATO	APPROVATO
A	Emissione	Ago 2023	P.Manni	F.Durastanti	N.Granieri