



PIANTA IMPALCATO  
SCALA 1:50


ACQUASPARTA  
SPOLETO

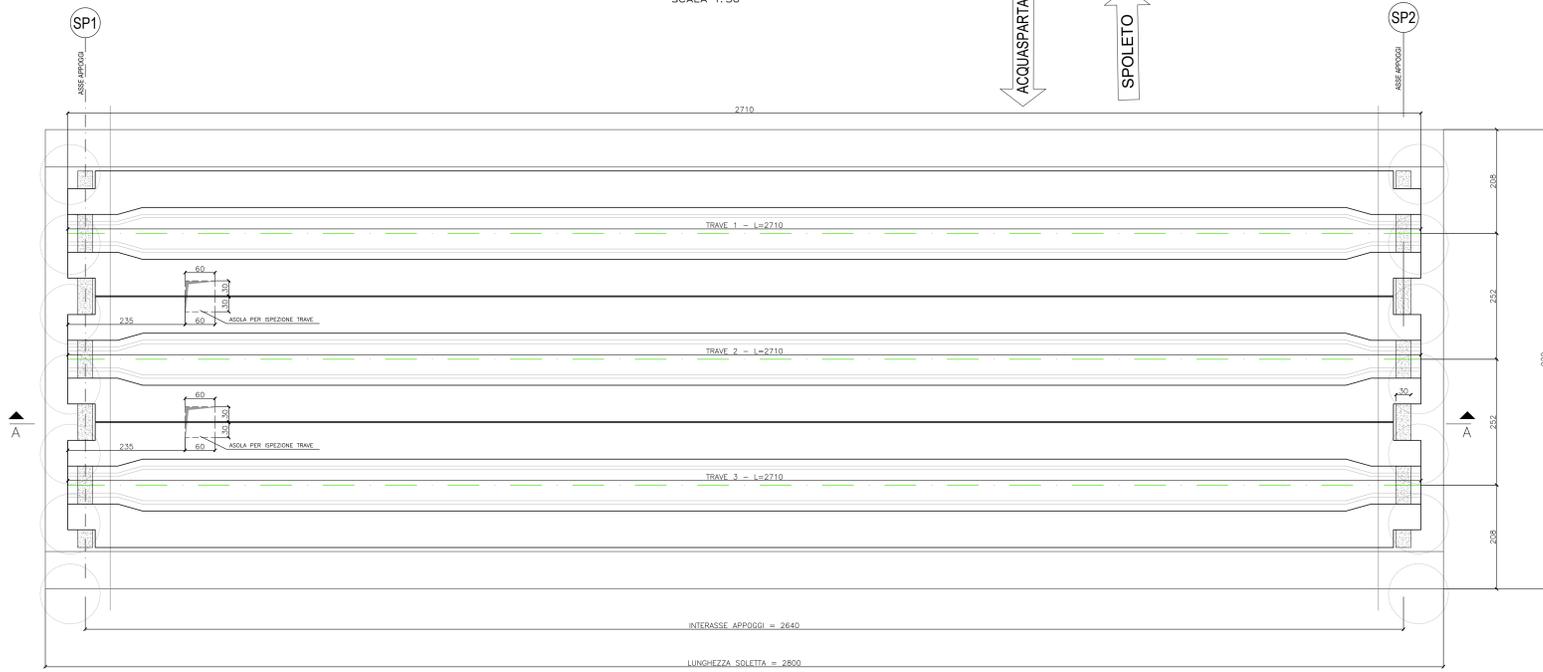


SEZIONE IN APPOGGIO  
SCALA 1:50

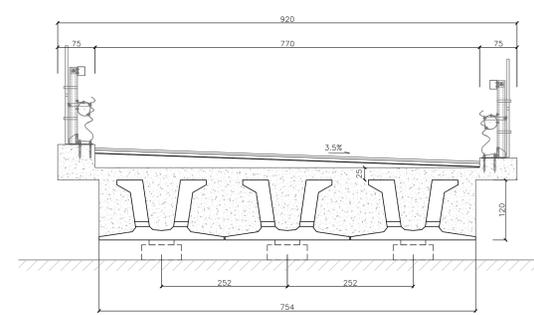


SEZIONE IN MEZZERIA  
SCALA 1:50

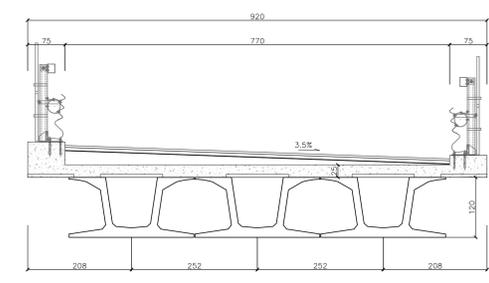


SEZIONE IN CORRISPONDENZA DELLE ASOLE PER ISPEZIONE  
SCALA 1:50

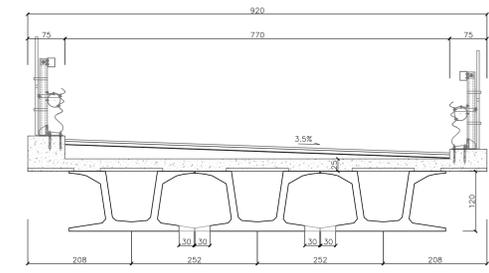

SEZIONE A-A  
SCALA 1:50

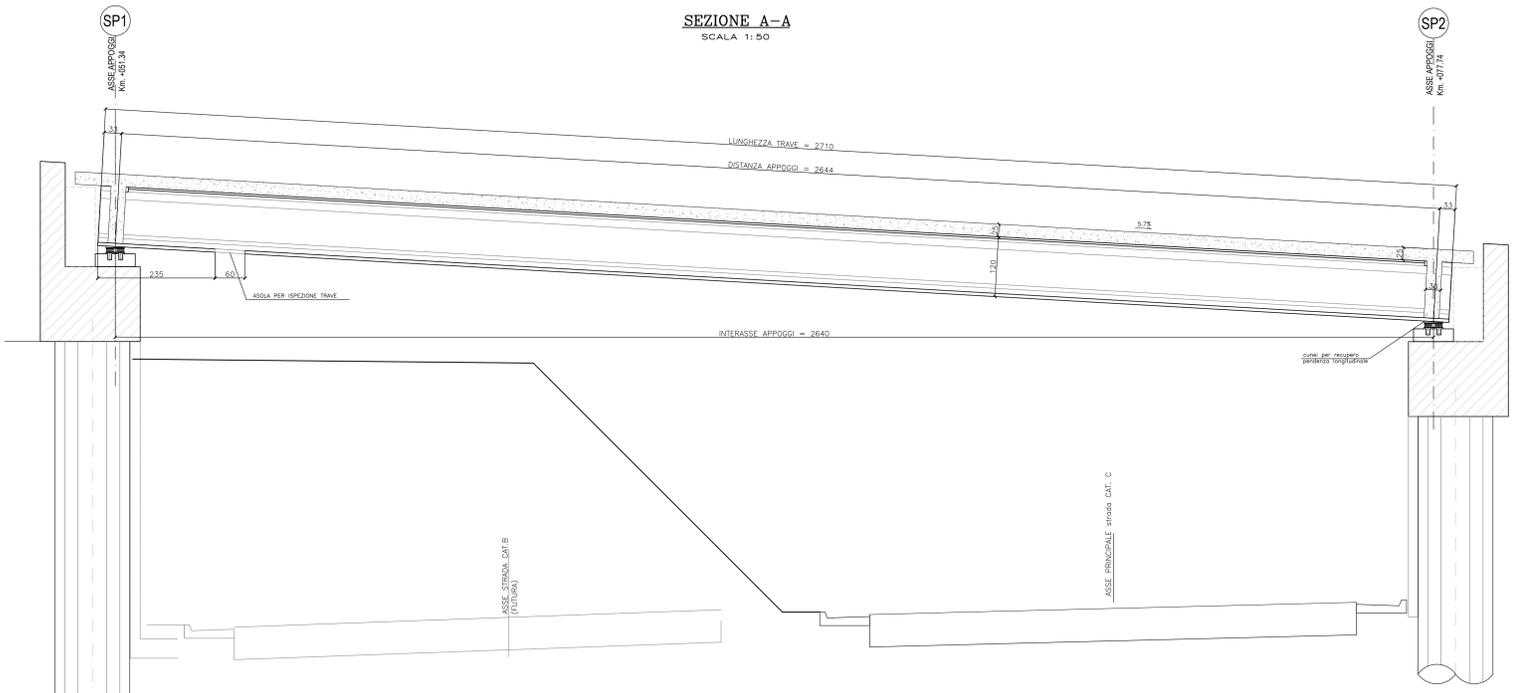


SCHEMA DI SOLLEVAMENTO IMPALCATO  
SCALA 1:50

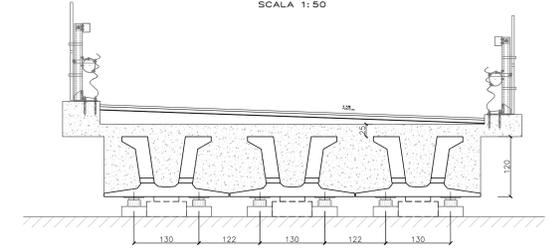

FASI COSTRUTTIVE DELL'IMPALCATO

1. Posizionamento degli appoggi sulle spalle con gioco longitudinale e trasversale;
2. Posizionamento apparecchi d'appoggio;
3. Varo e controventatura delle travi;
4. Inghisaggio delle zanche inferiori degli apparecchi di appoggio;
5. Realizzazione dei traversi in opera;
6. Posa lastre predalles e armature soletta;
7. Posa delle vellee di bordo impalcato;
8. Getto della soletta collaborante;
9. Getto della soletta collaborante e dei cordoli;
10. Tutte le misure e le quote dovranno essere controllate dal committente.

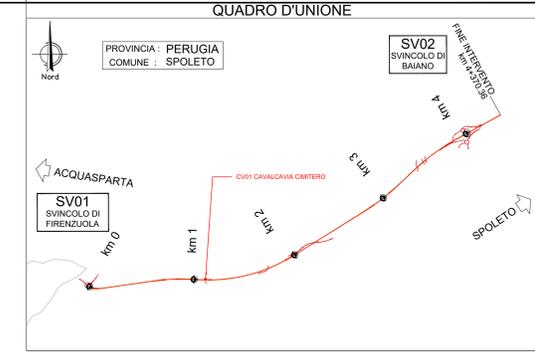

PER LE CARATTERISTICHE DEI MATERIALI SI RIMANDA ALL'ELABORATO: 10000000GENSC01

**Sanas**  
GRUPPO FS ITALIANE

Direzione Tecnica

**S.S 685 "DELLE TRE VALLI UMBRE"**  
TRATTO SPOLETO - ACQUASPARTA  
1° stralcio: Madonna di Baiano-Firenzuola

PROGETTO ESECUTIVO COD. PG143

PROGETTAZIONE: ATI SINTAGMA - GDG - ICARIA

IL RESPONSABILE DELL'INTEGRAZIONE DELLE PRESTAZIONI SPECIALISTICHE:  
Dott. Ing. Nando Granieri  
Ordine degli Ingegneri della Prov. di Perugia n° A351

IL GRUPPO DI PROGETTAZIONE:  
MANDATARIO: MANDANTI:  
Sintagma GEOTECNICA ICARIA  
Processo di ingegneria

IL PROGETTISTA:  
Dott. Ing. Federico Duranti  
Ordine degli Ingegneri della Prov. di Terni n° A884

IL GEOLOGO:  
Dott. Geol. Giorgio Carpeggiani  
Ordine dei Geologi della Regione Umbra n° 108

IL COORDINATORE PER LA SICUREZZA IN FASE DI PROGETTAZIONE:  
Dott. Ing. Filippo Ferrabino  
Ordine degli Ingegneri della Prov. di Perugia n° A3373

Il Responsabile di Progetto  
Arch. Pianificazione Marco Codaza

Il Responsabile del Procedimento  
Dott. Ing. Alessandro Micheli

PROTOCOLLO DATA

10.CAVALCAVIA  
10.01 CAVALCAVIA CIMITERO  
Carpenteria impalcato

CODICE PROGETTO	NUMERO FILE	REVISIONE	SCALA
DTTPG143	100001STRCP01B	B	Varie

PROGETTO	LV. MOD.	ANNO	REDAZIONE	VERIFICAZIONE	APPROVAZIONE
A	Rev. A seguito istr. ANAS	Set 2023	P.Manni	F.Duranti	N.Granieri
B	Emissione	Apr 2023	P.Manni	F.Duranti	N.Granieri

REV.	DESCRIZIONE	DATA	REDAZIONE	VERIFICAZIONE	APPROVAZIONE