PIANTA PARATIA DI PALI LATO SPALLA SP2

SCALA 1:100

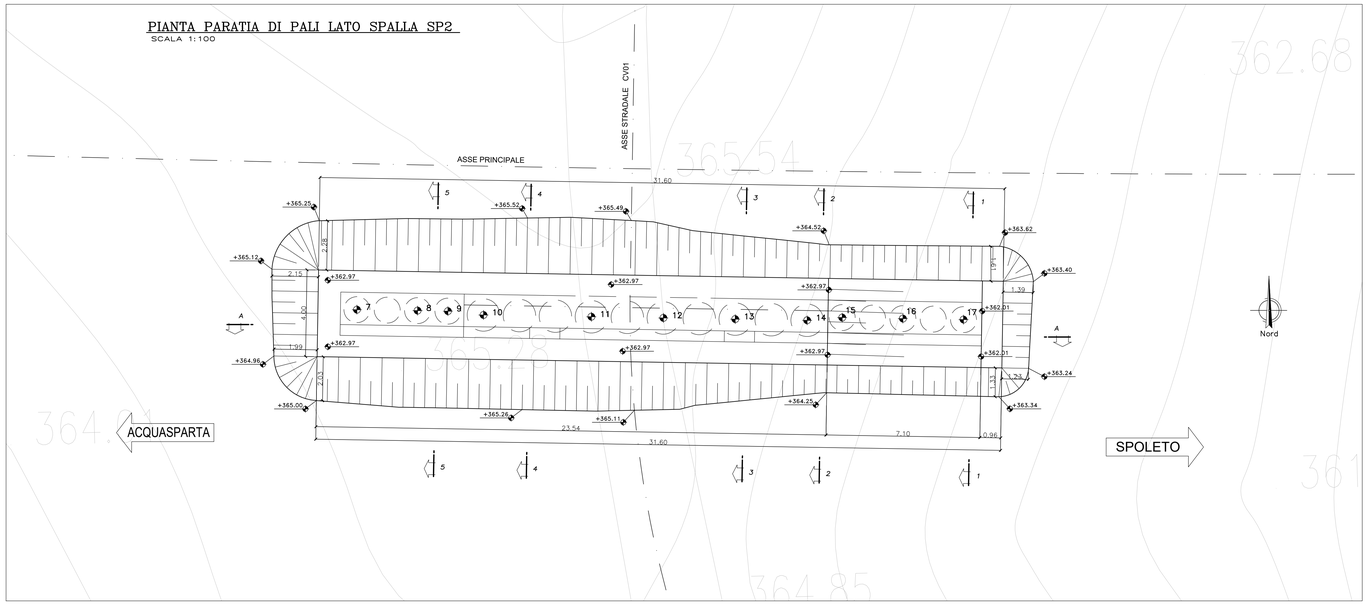

QUADRO D'UNIONE

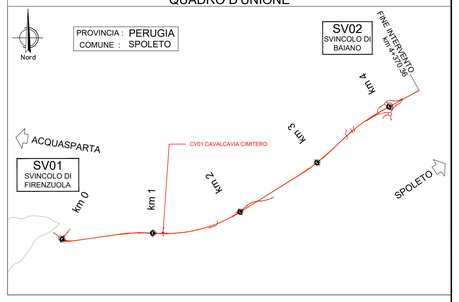

PUNTI	COORDINATE X,Y	
	X(EST)	Y(NORD)
7	2326809.7641	4732324.7244
8	2326812.5637	4732324.6785
9	2326813.9635	4732324.6555
10	2326815.6054	4732324.4786
11	2326820.9626	4732324.5407
12	2326823.7619	4732324.4947
13	2326826.5615	4732324.4488
14	2326830.7610	4732324.3799
15	2326832.1608	4732324.3569
16	2326834.9604	4732324.3110
17	2326837.7600	4732324.2651

VOLUMI SCAVI	
PARATIA DI PALI LATO SP2	m3 SCAVO
	410.25

SEZIONE A–A PARATIA LATO SPALLA SP2

SCALA 1:100

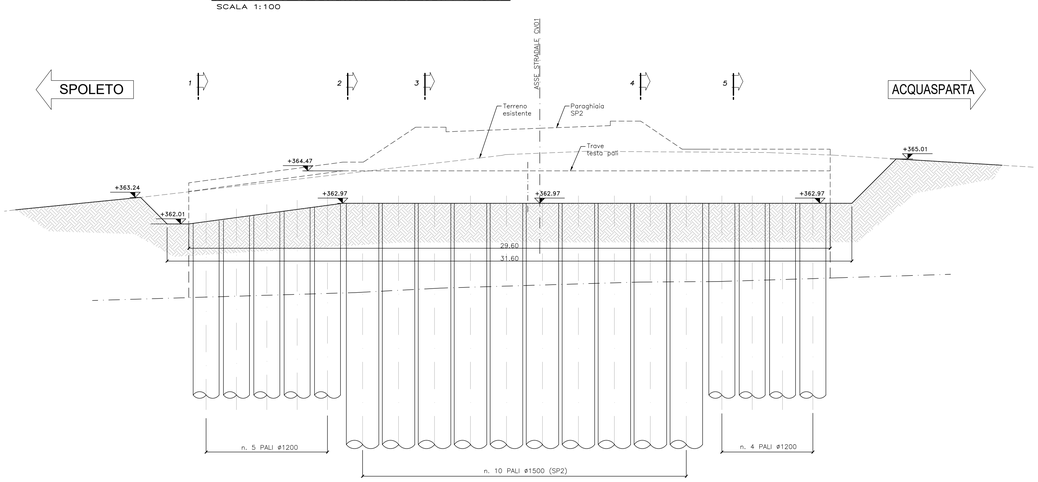

SEZIONE 1–1

SCALA 1:100

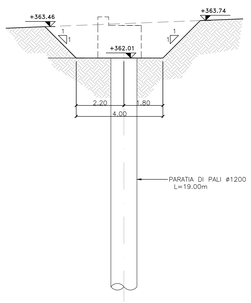

SEZIONE 2–2

SCALA 1:100

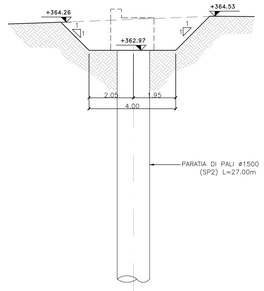

SEZIONE 3–3

SCALA 1:100

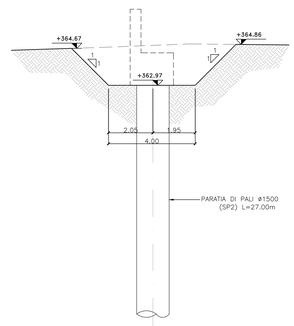

SEZIONE 4–4

SCALA 1:100

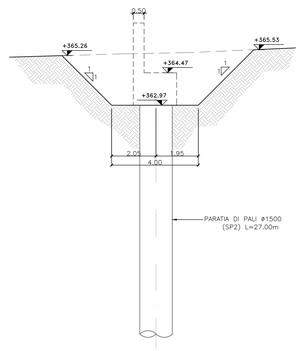

SEZIONE 5–5

SCALA 1:100

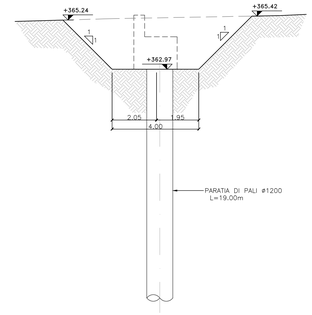

PER LE CARATTERISTICHE DEI MATERIALI SI RIMANDA ALL'ELABORATO: T00EG00GENSC01

anas
GRUPPO FS ITALIANE

Direzione Tecnica

S.S 685 "DELLE TRE VALLI UMBRE"
TRATTO SPOLETO - ACQUASPARTA
1° stralcio: Madonna di Baiano-Firenzuola

PROGETTO ESECUTIVO — COD. PG143

PROGETTAZIONE: ATI SINTAGMA - GDG - ICARIA

IL RESPONSABILE DELL'INTEGRAZIONE DELLE PRESTAZIONI SPECIALISTICHE:
Dott. Ing. Nando Granieri
Ordine degli Ingegneri della Prov. di Perugia n° A351

IL PROGETTISTA:
Dott. Ing. Federico Durastanti
Ordine degli Ingegneri della Prov. di Terni n°Terni n°A844

IL GEOLOGO:
Dott. Geol. Giorgio Cerquiglini
Ordine dei Geologi della Regione Umbria n°108

IL COORDINATORE PER LA SICUREZZA IN FASE DI PROGETTAZIONE:
Dott. Ing. Filippo Pambianco
Ordine degli Ingegneri della Prov. di Perugia n° A1373

Il Responsabile di Progetto
Arch. Pianificatore Marco Colazza

Il Responsabile del Procedimento
Dott. Ing.
Alessandro Micheli

PROTOCOLLO | DATA

IL GRUPPO DI PROGETTAZIONE:
MANDATARIA: Sintagma — MANDANTI: GEOTECHNICAL DESIGN GROUP, ICARIA società di ingegneria

Dott. Ing. N.Granieri	Dott. Ing. D.Carlaccini	Dott. Ing.	V.Rotisciani
Dott. Ing. F.Durastanti	Dott. Ing. G.Cerquiglini	Dott. Ing.	P.Monni
Dott. Ing. V.Truffini	C.Consorti	Geom.	C.Vecchini
Dott.ArCh. A.Bracchini	E.Loffredo	Dott. Ing.	V.Piunno
Dott. Ing. F.Durastanti	Dott. Ing. C.Chiarotrini	Dott. Ing.	G.Puliti
Dott. Ing. E.Bartolocci		Geom.	C.Sugaroni
Dott. Geol. G.Cerquiglini			
Dott. Ing. G.Scopigno			
Dott. Ing. L.Sbrenna			
Dott. Ing. E.Sellari			
Dott. Ing. L.Dinelli			
Dott. Ing. L.Nani			
Dott. Ing. M.Francesco			
Dott. Agr. F.Berti Nulli			

ORDINE DELLA PROVINCIA DI PERUGIA — Sezione A — Settore: Civile e Ambientale — DOTT. NANDO GRANIERI — Iscritto all'Albo dell'Ordine degli Ingegneri della Provincia di Perugia al n° A351 — Settore: Civile e Ambientale

ORDINE degli INGEGNERI della PROVINCIA di TERNI — Dott. Ing. Federico Durastanti — Sezione A — A 844 — Settore: Civile e Ambientale — Provincia di TERNI

10.CAVALCAVIA
10.01 CAVALCAVIA CIMITERO

Tracciamento paratie Pianta Scavi e sezioni lato spalla SP2

CODICE PROGETTO			NOME FILE	REVISIONE	SCALA:
PROGETTO	LIV. PROG.	ANNO	T00CV01STRDI03.tif		
DTPG143	E	23	CODICE ELAB. T00CV01STRDI03	B	1:100

REV.	DESCRIZIONE	DATA	REDATTO	VERIFICATO	APPROVATO
B	Rev. A seguito istr. ANAS	Set. 2023	P.Monni	F.Durastanti	N.Granieri
A	Emissione	Ago. 2023	P.Monni	F.Durastanti	N.Granieri