


PLANIMETRIA
SCALA 1:500



PER LE CARATTERISTICHE DEI MATERIALI SI RIMANDA ALL'ELABORATO: 10000000GENSC01

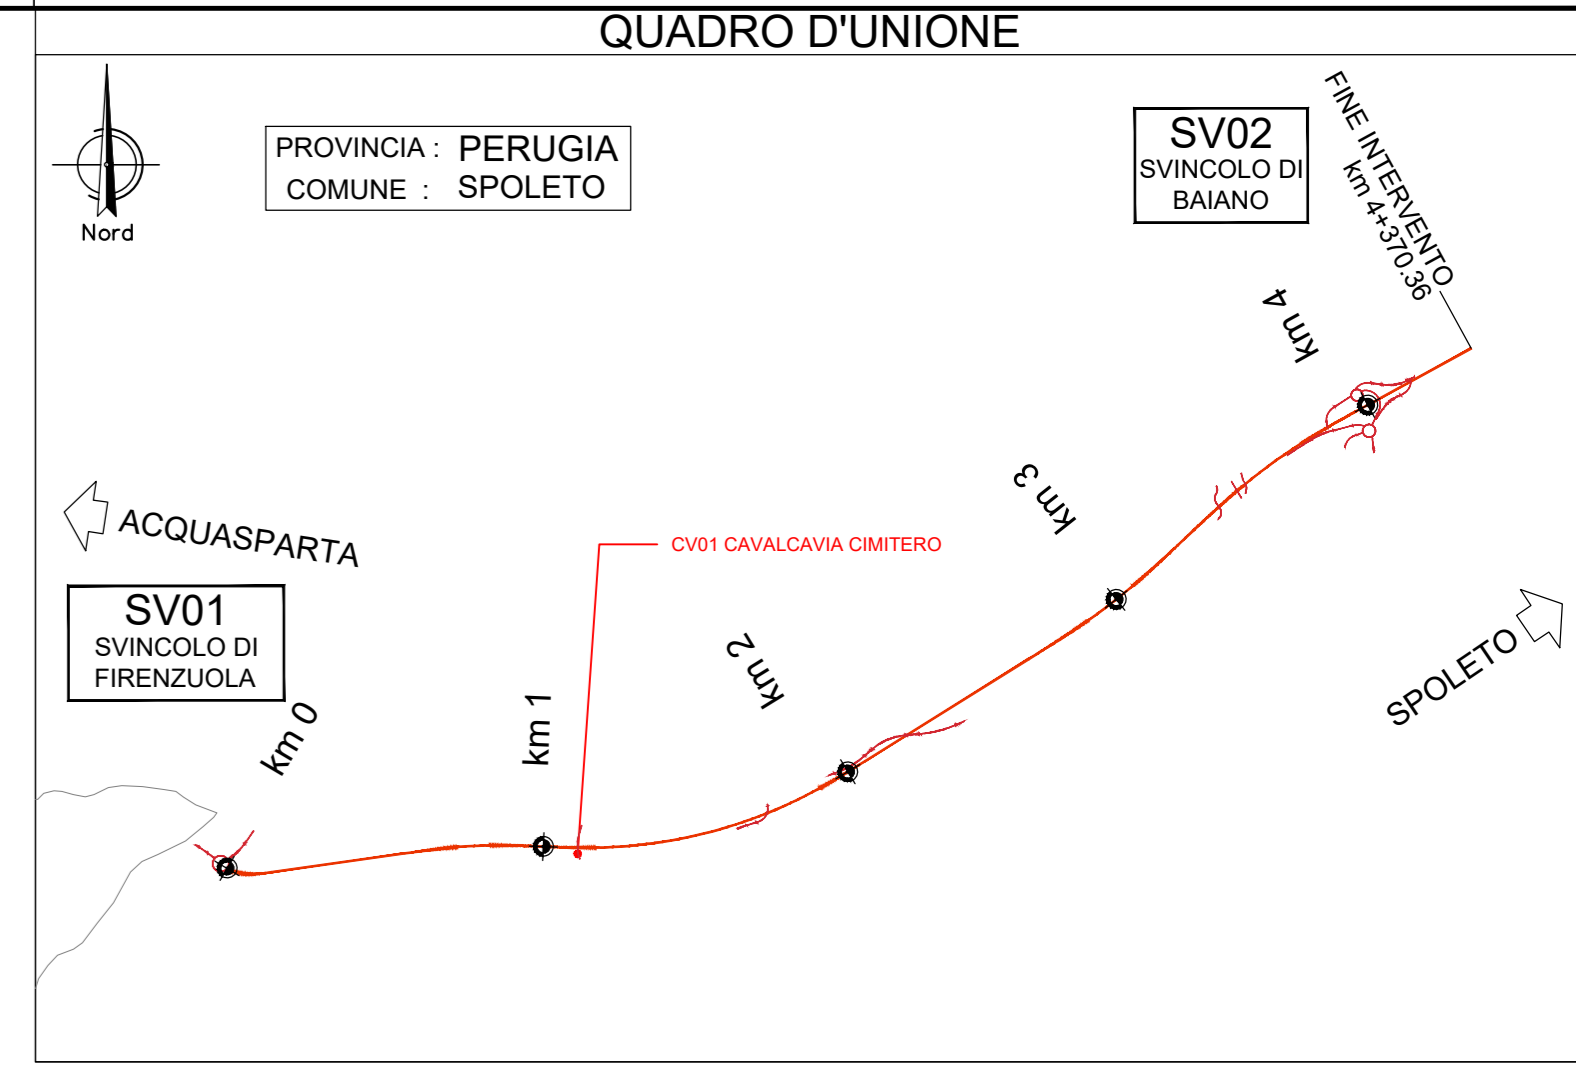

Direzione Tecnica

S.S 685 "DELLE TRE VALLI UMBRE"

TRATTO SPOLETO - ACQUASPARTA
1° stralcio: Madonna di Baiano-Firenzuola

COD. PG143

PROGETTO ESECUTIVO

PROGETTAZIONE: ATI SINTAGMA - GDG - ICARIA

IL RESPONSABILE DELL'INTEGRAZIONE DELLE PRESTAZIONI SPECIALISTICHE: Dott. Ing. Nando Granieri Ordine degli Ingegneri della Prov. di Perugia n° A351		IL GRUPPO DI PROGETTAZIONE: MANDATARIO: MANDANTI: 	
IL PROGETTISTA: Dott. Ing. Federico Duranti Ordine degli Ingegneri della Prov. di Terni n° Terni n°A884	Dott. Ing. N. Granieri Dott. Arch. N. Granieri Dott. Arch. A. Bracchi Dott. Ing. F. Duranti Dott. Ing. E. Barbacci Dott. Ing. S. Corbelli Dott. Ing. L. Sironi Dott. Ing. E. Sironi Dott. Ing. L. Dielli Dott. Ing. L. Dielli Dott. Ing. F. Pambiano Dott. Arch.	Dott. Ing. D. Caracciolo Dott. Ing. S. Scaroni Dott. Ing. E. Lofredo Dott. Ing. C. Chiantera Dott. Ing. G. Sgarani	Dott. Ing. V. Roscioni Dott. Ing. G. Maccioni Dott. Ing. U. Pavesi Dott. Ing. G. Pavesi
IL GEOLOGO: Dott. Geol. Giorgio Carquiglini Ordine dei Geologi della Regione Umbra n°108	Dott. Ing. E. Sironi Dott. Ing. L. Sironi Dott. Ing. L. Dielli Dott. Ing. F. Pambiano Dott. Arch.	IL COORDINATORE PER LA SICUREZZA IN FASE DI PROGETTAZIONE: Dott. Ing. Filippo Ferrabino Ordine degli Ingegneri della Prov. di Perugia n° A1373	
Il Responsabile di Progetto Arch. Pianificazione Marco Codazza		Il Responsabile del Procedimento Dott. Ing. Alessandro Micheli	
PROTICOLO: _____ DATA: _____			

10.CAVALCAVIA
10.01 CAVALCAVIA CIMITERO

Planimetria individuazione dell'opera

CODICE PROGETTO	PRODOTTORE	REVISIONE	SCALA:
DTPG143E	T00CV01STRPLO1	A	1:500

PROGETTO	ANNO	REDAZIONE	VERIFICAZIONE	APPROVAZIONE
DTPG143E	2023	P.Masini	F.Duranti	N.Granieri