



CARPENTERIA SOLAIO COPERTURA

SCALA 1:50

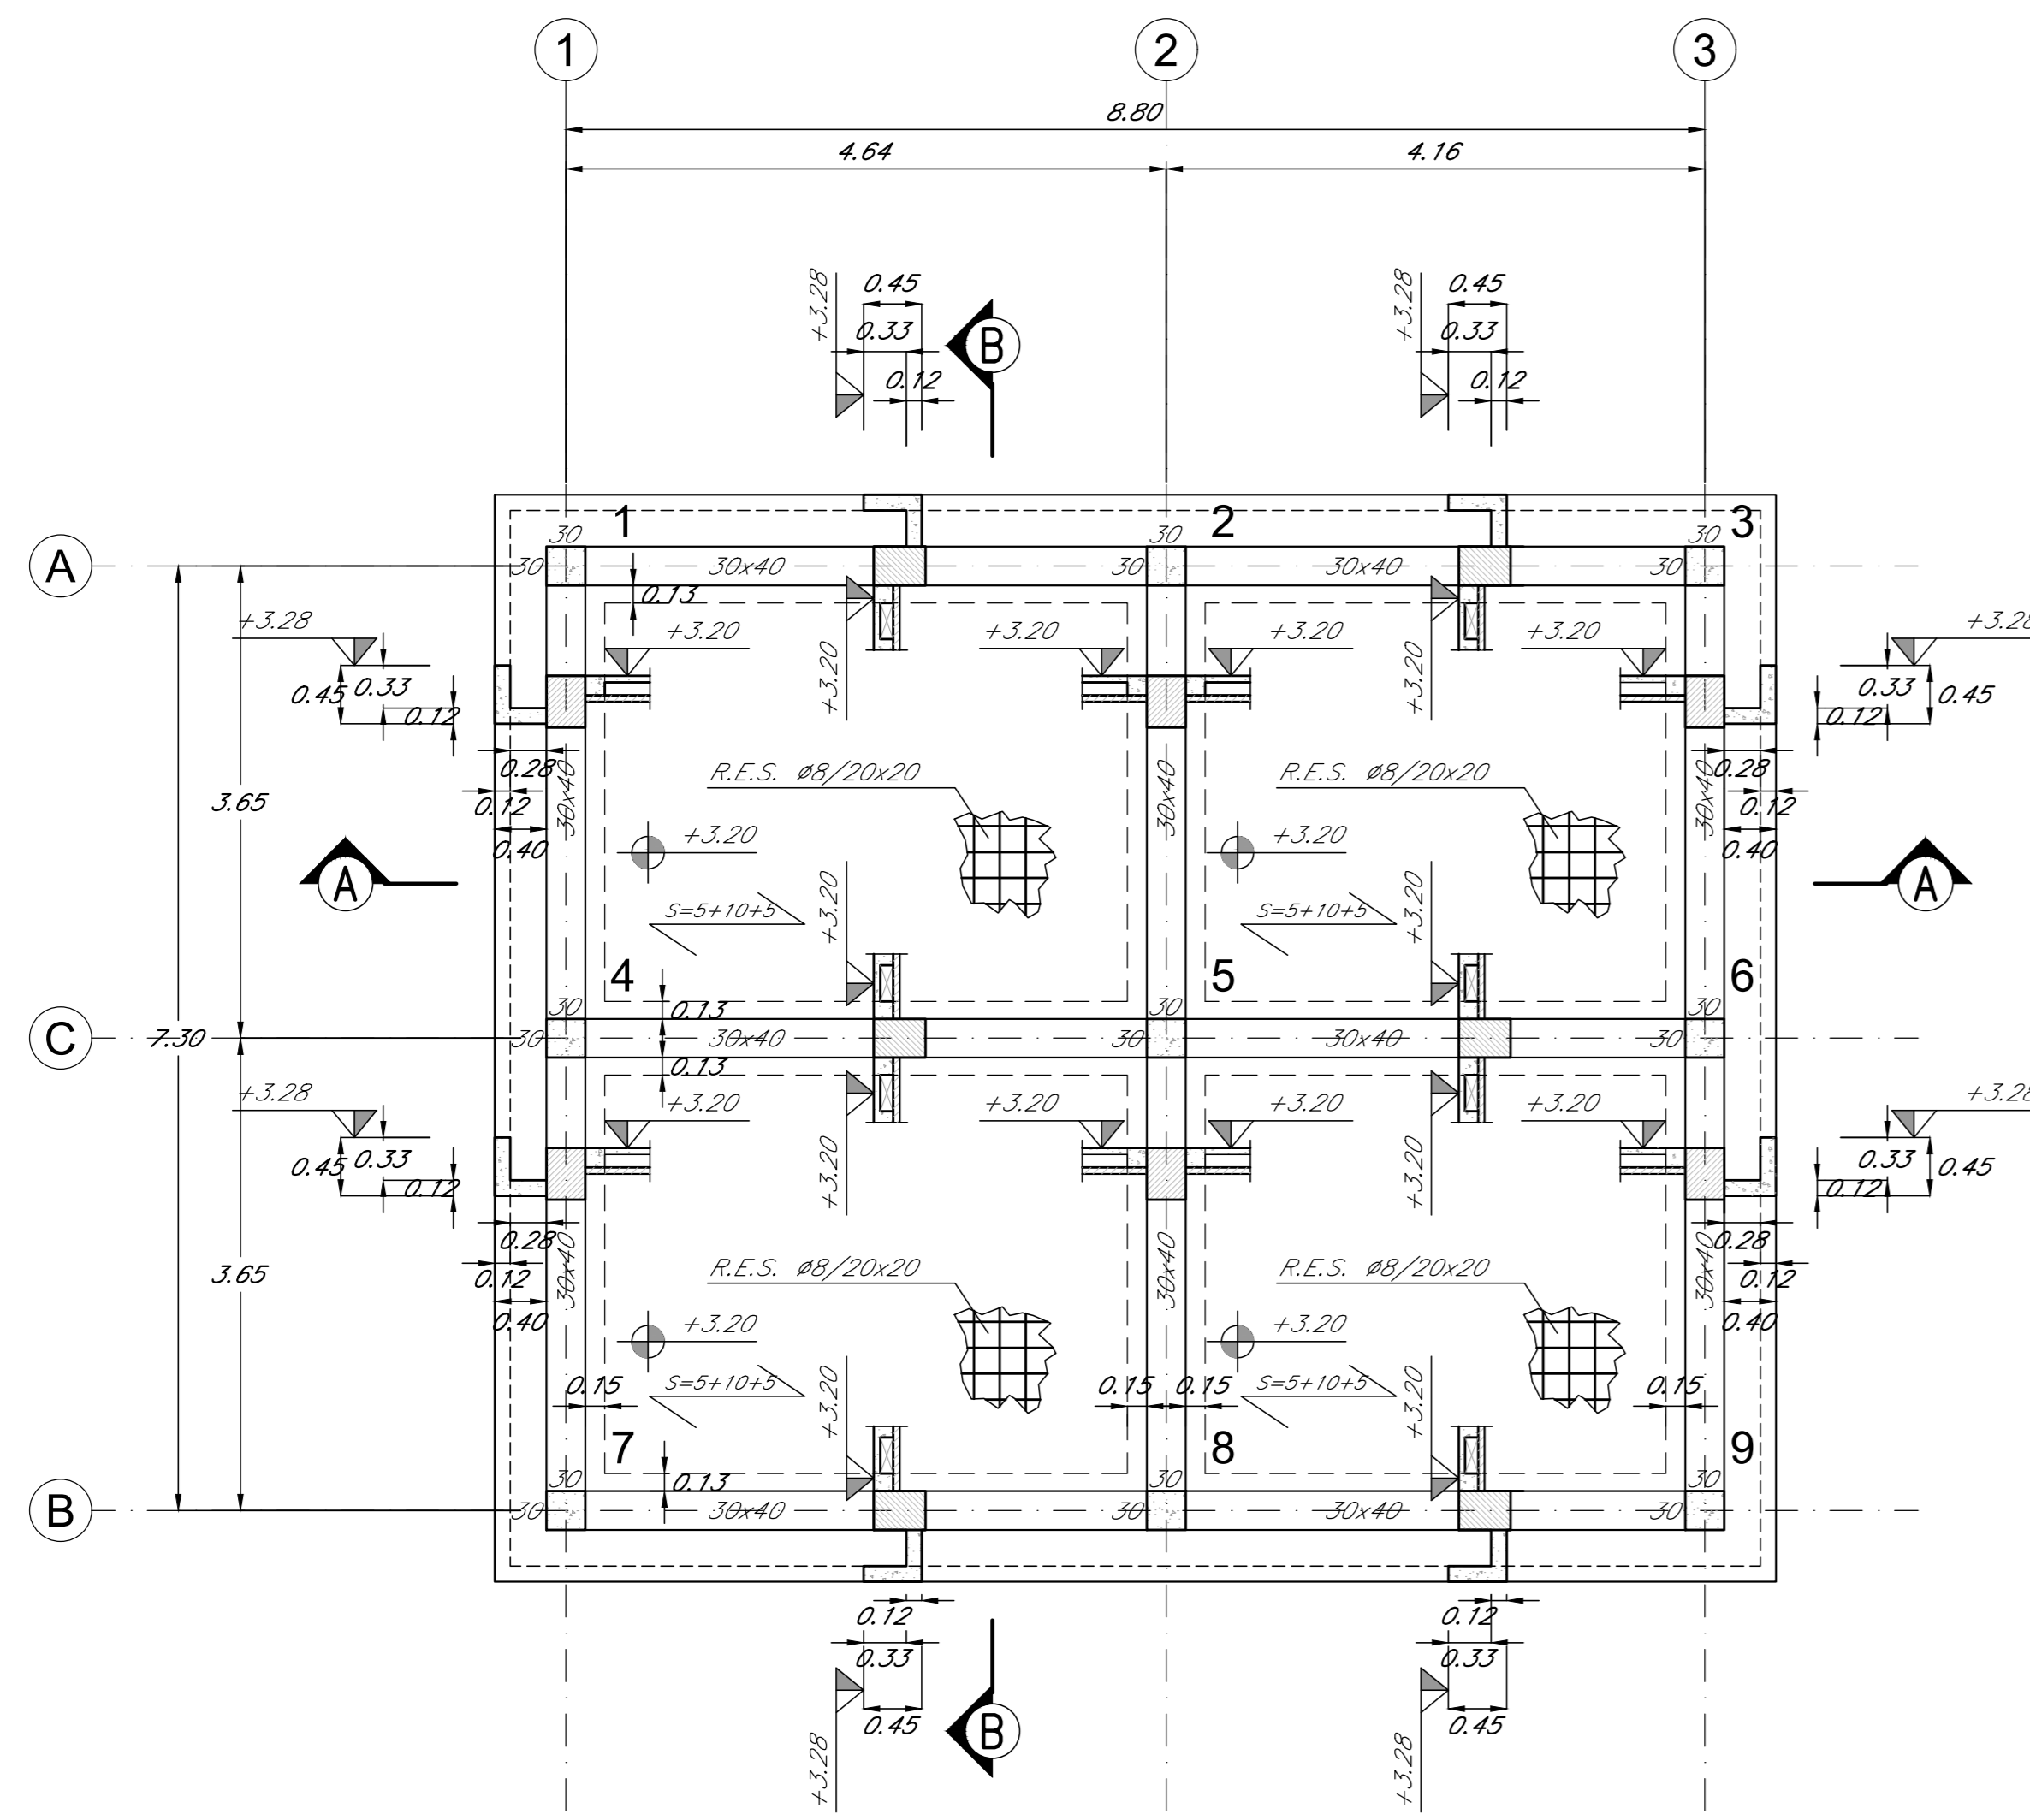


CARPENTERIA FONDAZIONI

SCALA 1:50

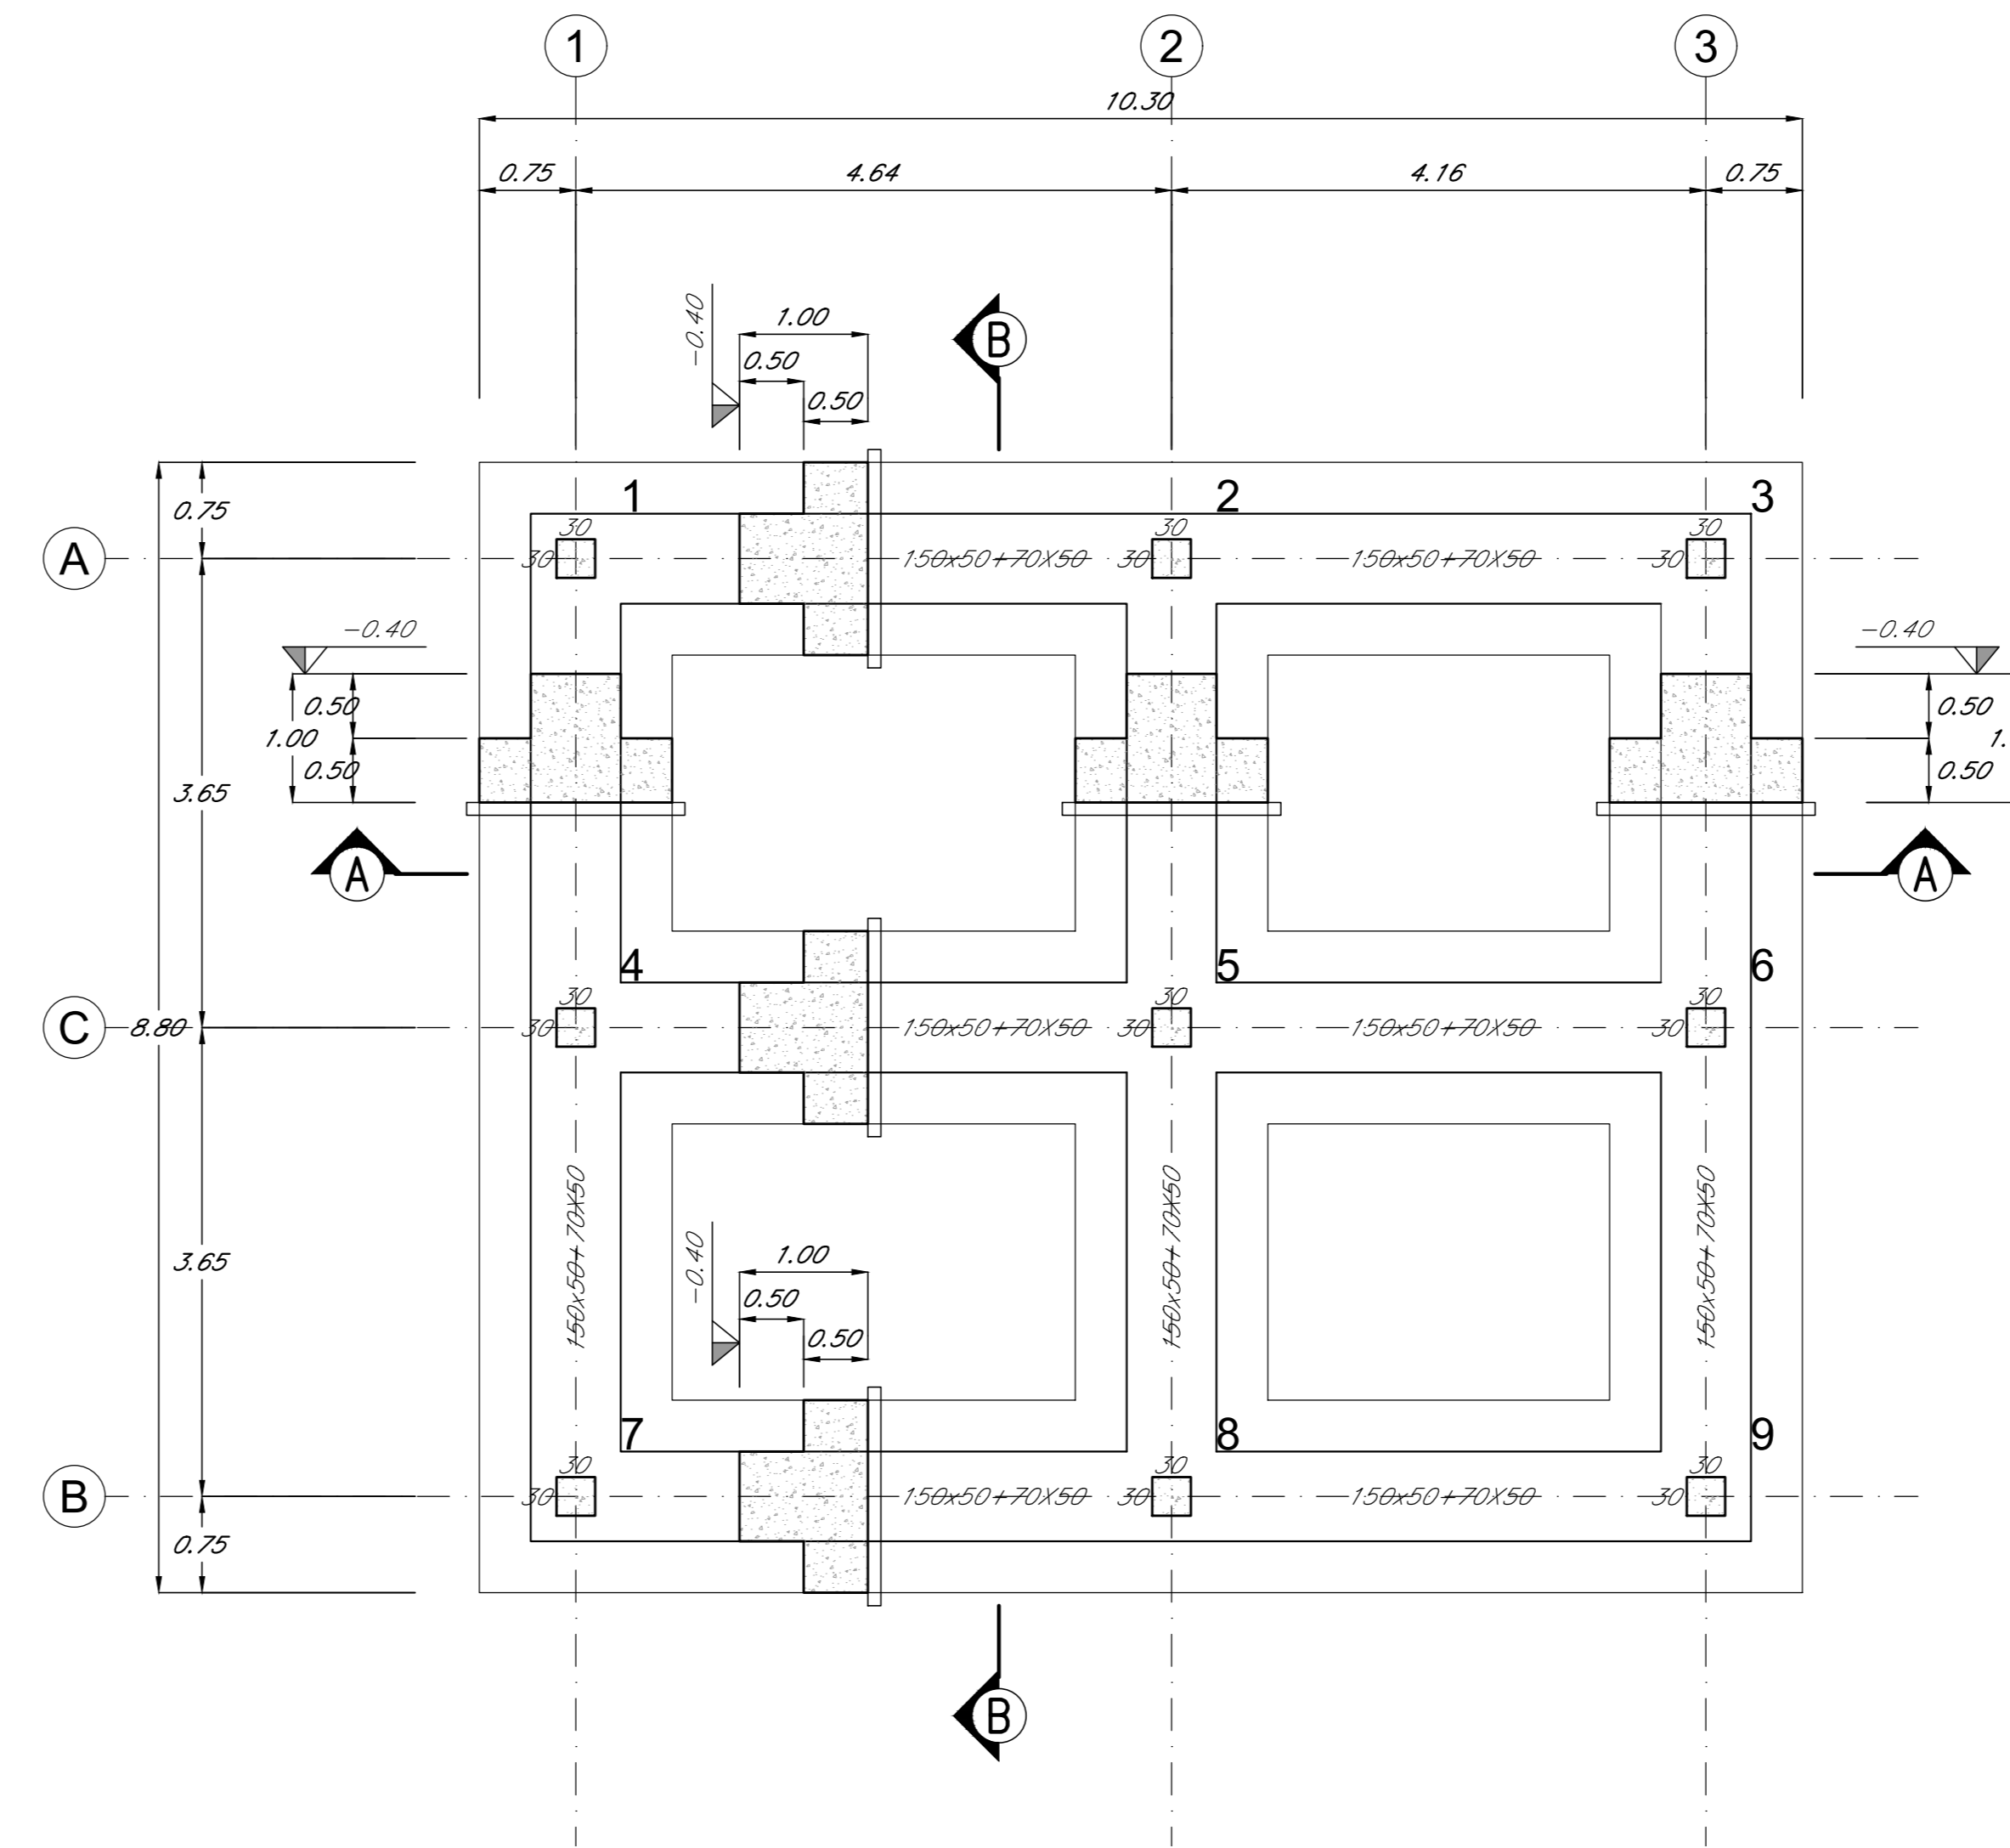


SEZIONE A-A

SCALA 1:50

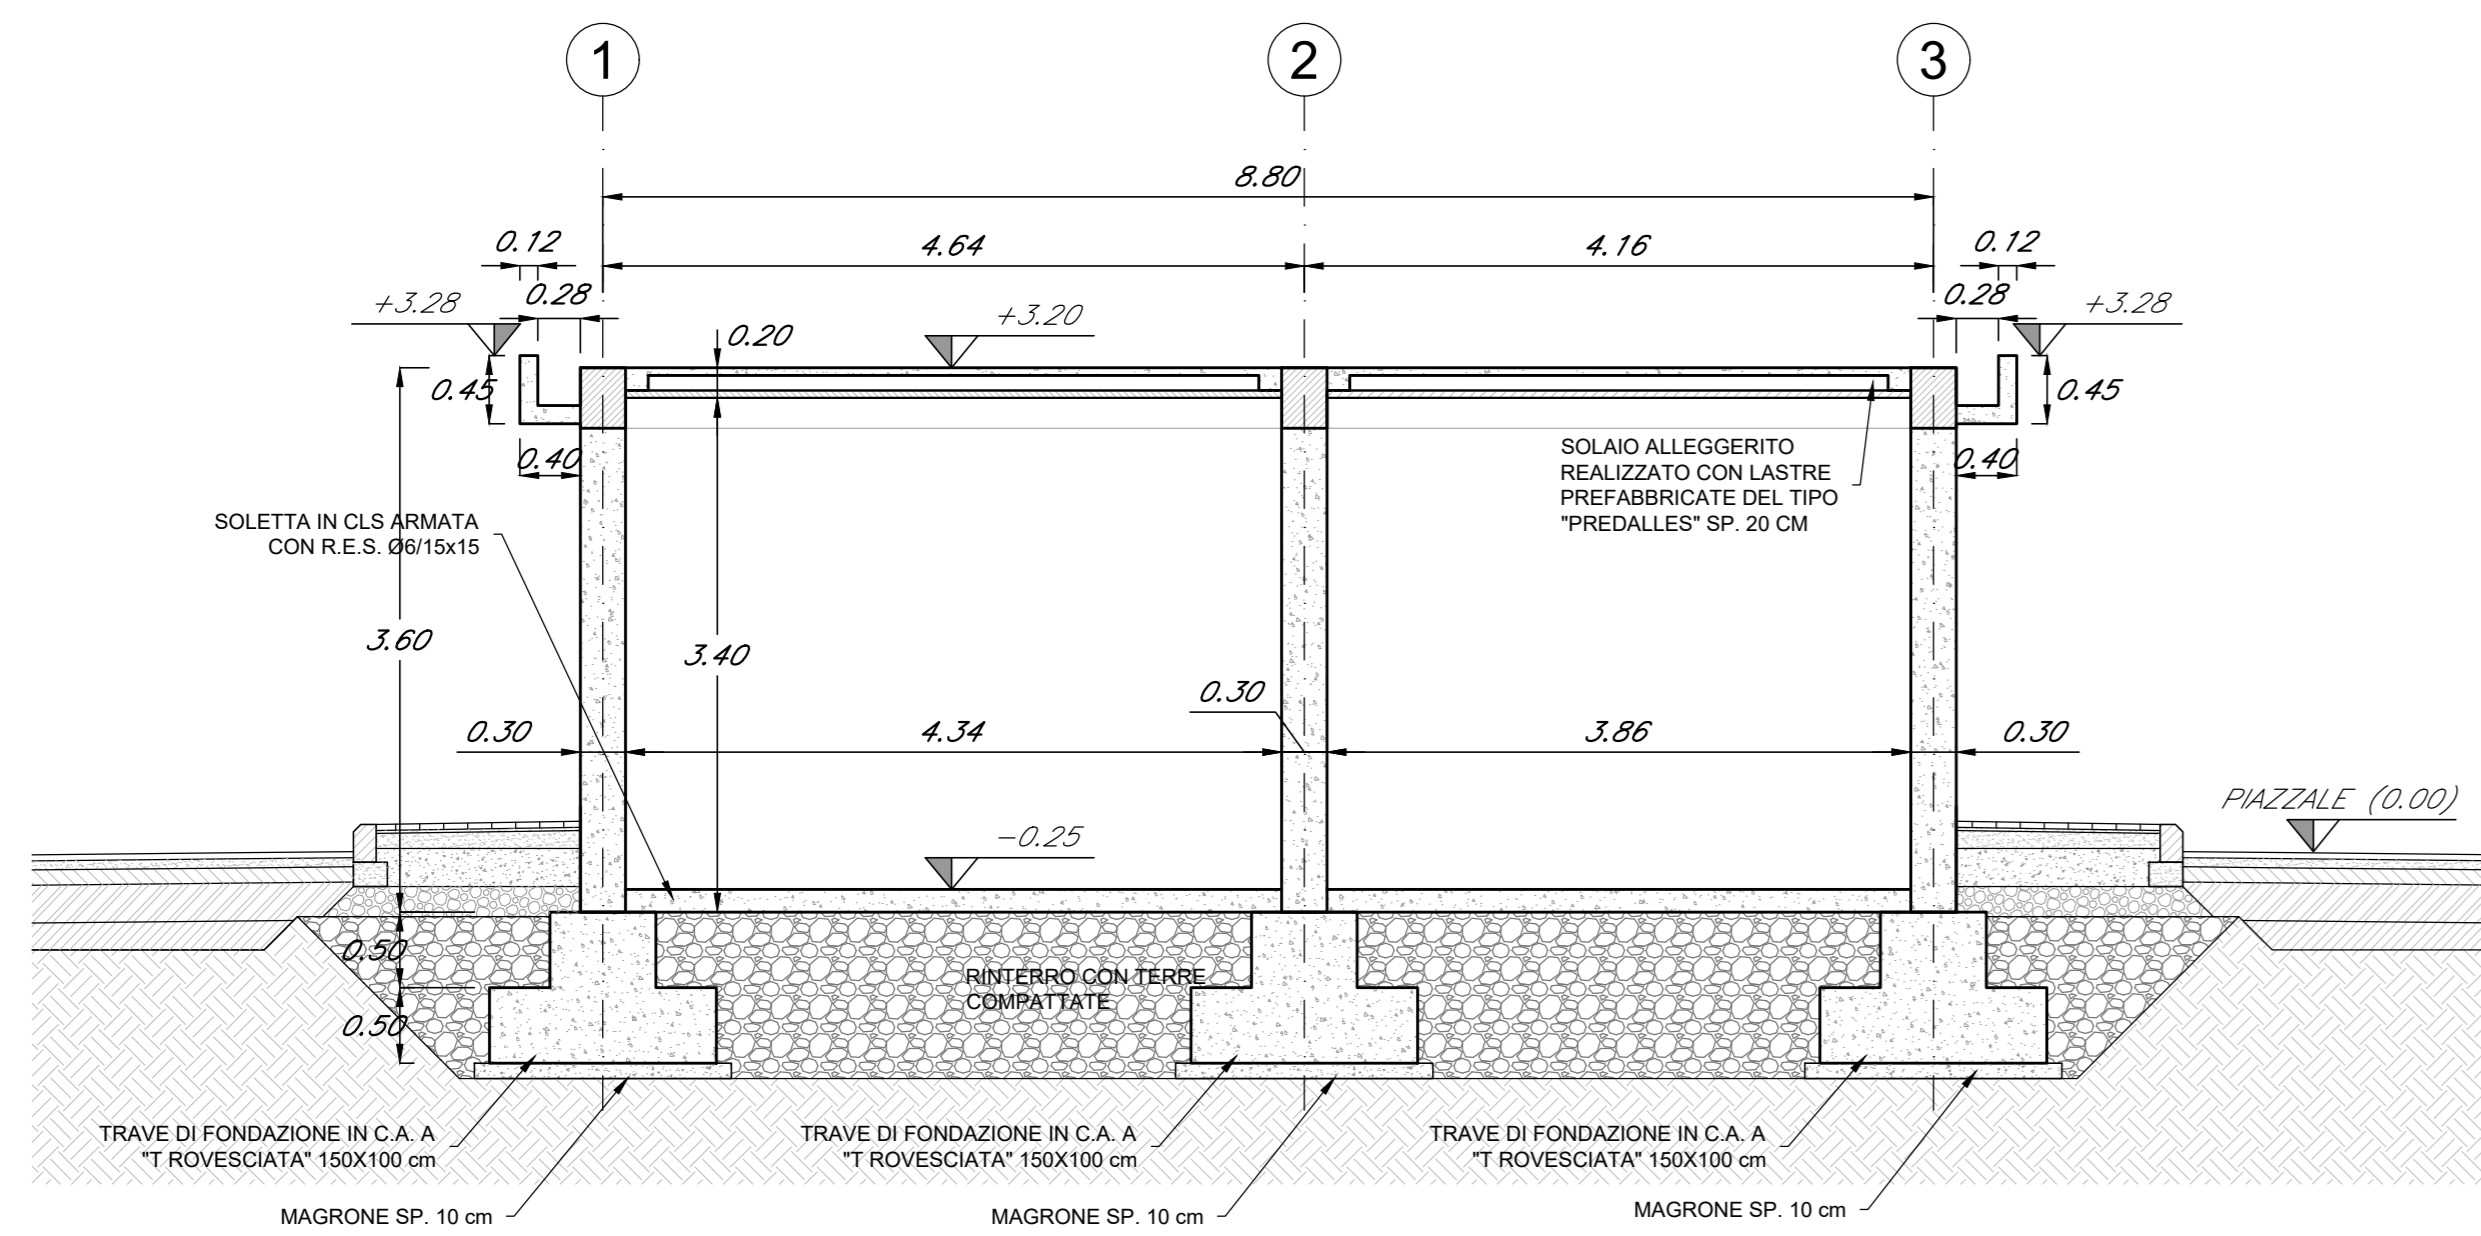

SEZIONE B-B

SCALA 1:50

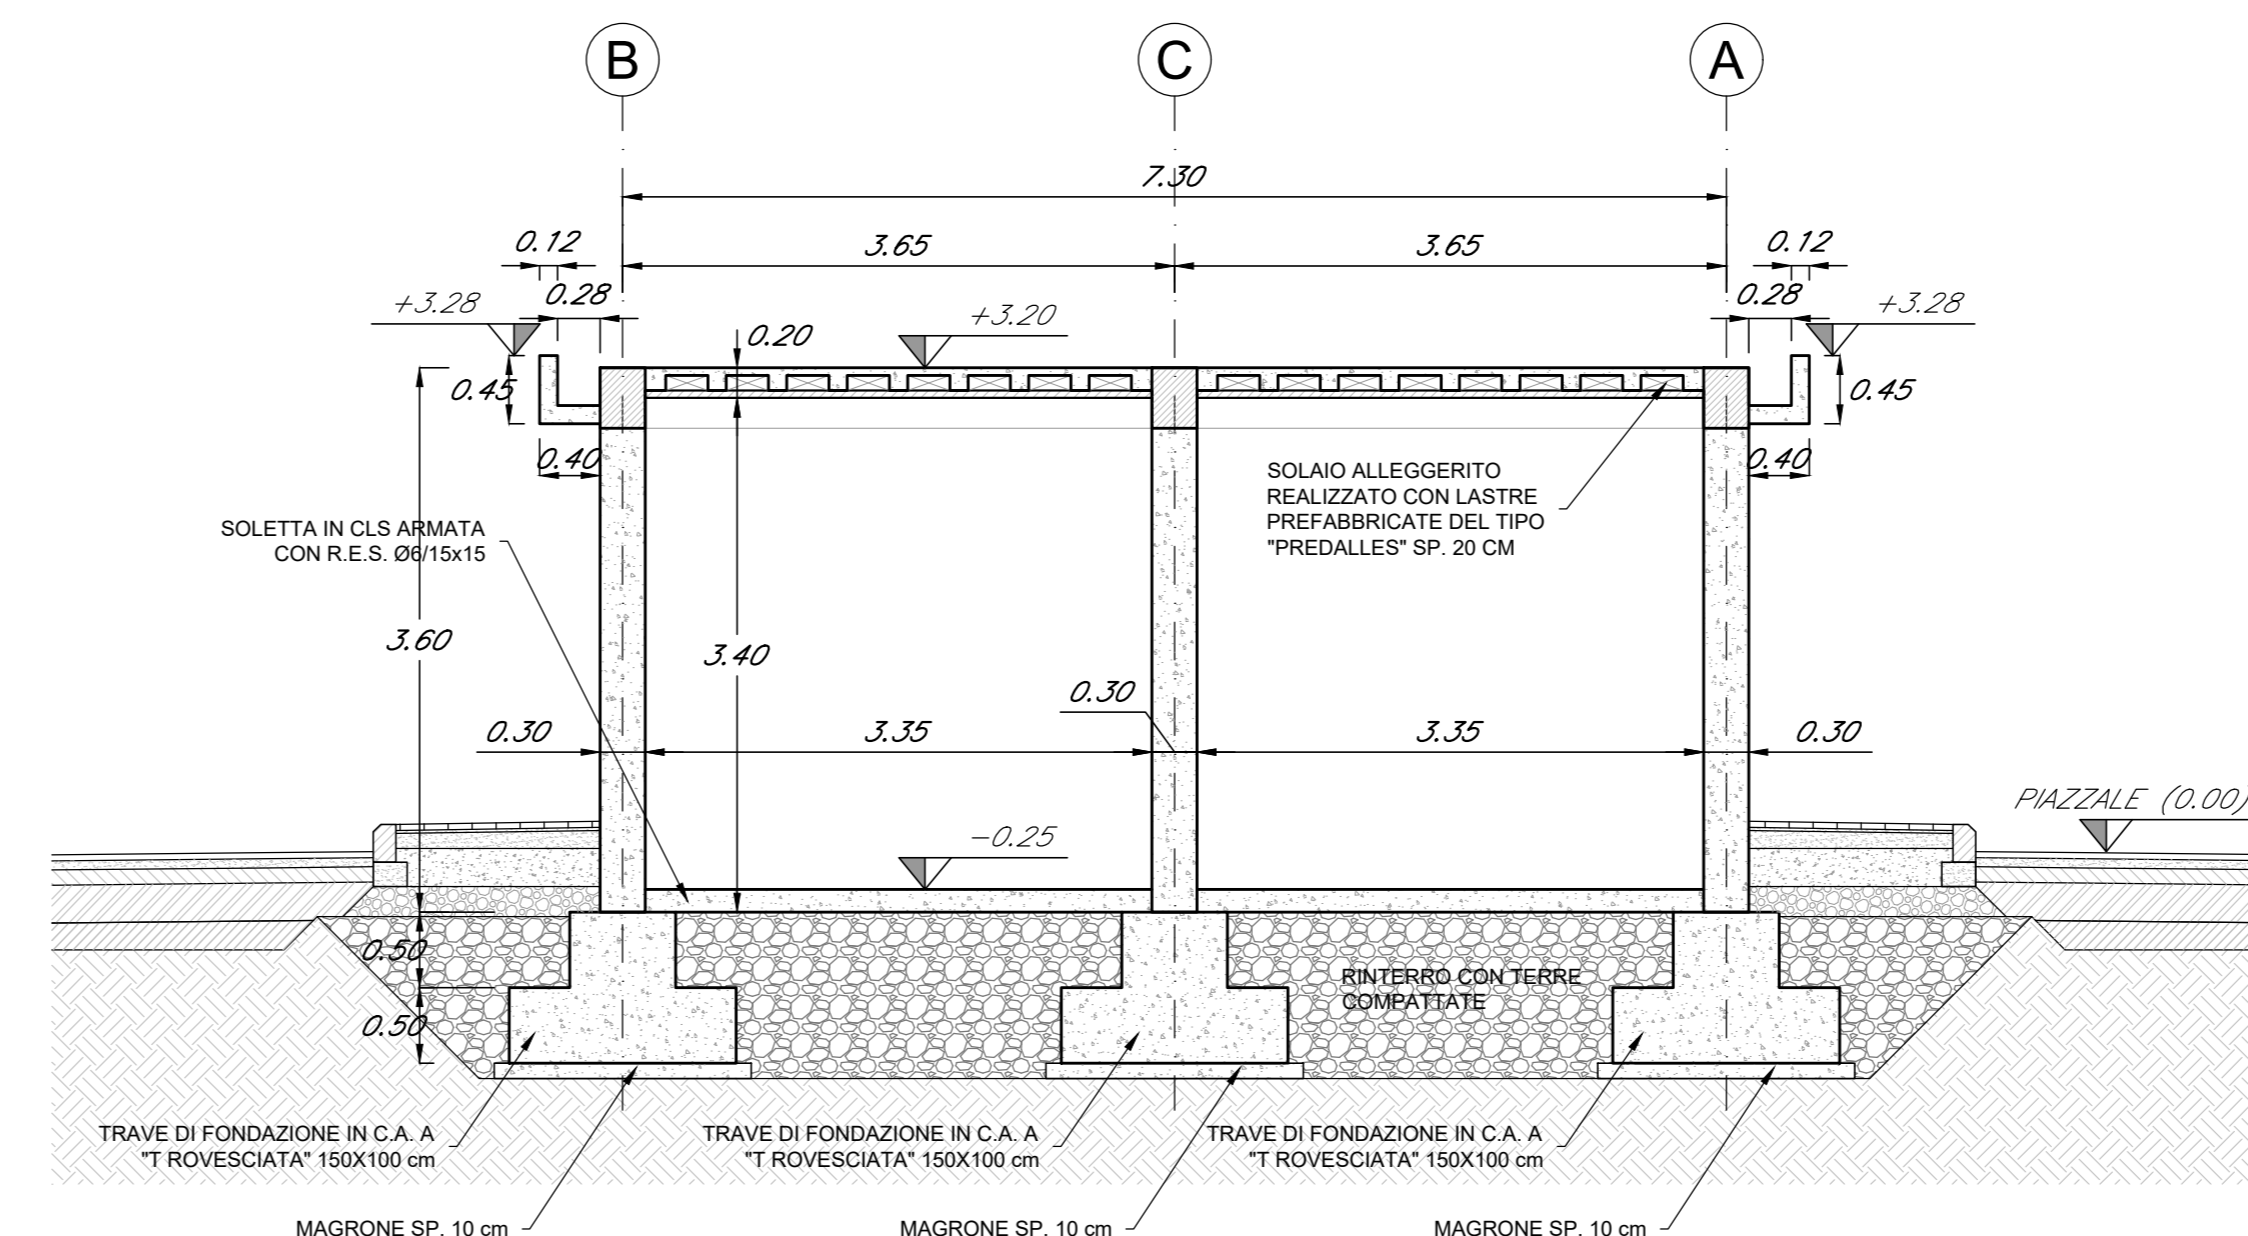

PER LE CARATTERISTICHE DEI MATERIALI SI RIMANDA ALL'ELABORATO: 10000000GENSC01



Direzione Tecnica

S.S 685 "DELLE TRE VALLI UMBRE"
TRATTO SPOLETO - ACQUASPARTA
1° stralcio: Madonna di Baiano-Firenzuola

PROGETTO ESECUTIVO

cod. PG143

PROGETTAZIONE: ATI SINTAGMA - GDG - ICARIA		IL GRUPPO DI PROGETTAZIONE:	
IL RESPONSABILE DELL'INTEGRAZIONE DELLE PRESTAZIONI SPECIALISTICHE:		MANDATARIO:	
Dott. Ing. Nando Granieri Ordine degli Ingegneri della Prov. di Perugia n° A351		SINTAGMA GEOTECHNICAL ICARIA	
IL PROGETTISTA: Dott. Ing. Federico Duranti Ordine degli Ingegneri della Prov. di Terni n° A884		Dott. Ing. N. Granieri Dott. Ing. N. Granieri Dott. Ing. A. Bracchi Dott. Ing. F. Duranti Dott. Ing. E. Barbieri Dott. Ing. S. Corbelli Dott. Ing. L. Sestini Dott. Ing. L. Sestini Dott. Ing. L. Sestini Dott. Ing. F. Pannofino Dott. Ing. F. Berti	
IL GEOLOGO: Dott. Geol. Giorgio Carpi Ordine dei Geologi della Regione Umbria n° 108		Dott. Ing. E. Barbieri Dott. Ing. L. Sestini Dott. Ing. L. Sestini Dott. Ing. F. Pannofino Dott. Ing. F. Berti	
IL COORDINATORE PER LA SICUREZZA IN FASE DI PROGETTAZIONE: Dott. Ing. Filippo Ferraraccio Ordine degli Ingegneri della Prov. di Perugia n° A351		Dott. Ing. E. Barbieri Dott. Ing. L. Sestini Dott. Ing. L. Sestini Dott. Ing. F. Pannofino Dott. Ing. F. Berti	
Il Responsabile di Progetto Arch. Pianificazione Marco Codaza		Dott. Ing. E. Barbieri Dott. Ing. L. Sestini Dott. Ing. L. Sestini Dott. Ing. F. Pannofino Dott. Ing. F. Berti	
Il Responsabile del Procedimento Dott. Ing. Alessandro Micheli		Dott. Ing. E. Barbieri Dott. Ing. L. Sestini Dott. Ing. L. Sestini Dott. Ing. F. Pannofino Dott. Ing. F. Berti	
PROTOCOLLO	DATA		

13.FABBRICATI
13.01 FABBRICATO TECNOLOGICO

Carpenterie: piante e sezioni

CODICE PROGETTO	PROGETTO	LV. MOD.	ANNO	NOME FILE	REVISIONE	SCALA:
DTPG143	E	23	2023	100FA01STRCP01	A	1:50
CODICE ELAB.		CODICE STRUTTURALE		DATA		
A		Emissione		Apr 2023 F. Duranti F. Duranti N. Granieri		
REV.	DESCRIZIONE	DATA	REDATTO	VERIFICATO	APPROVATO	